



A  
B  
C  
D

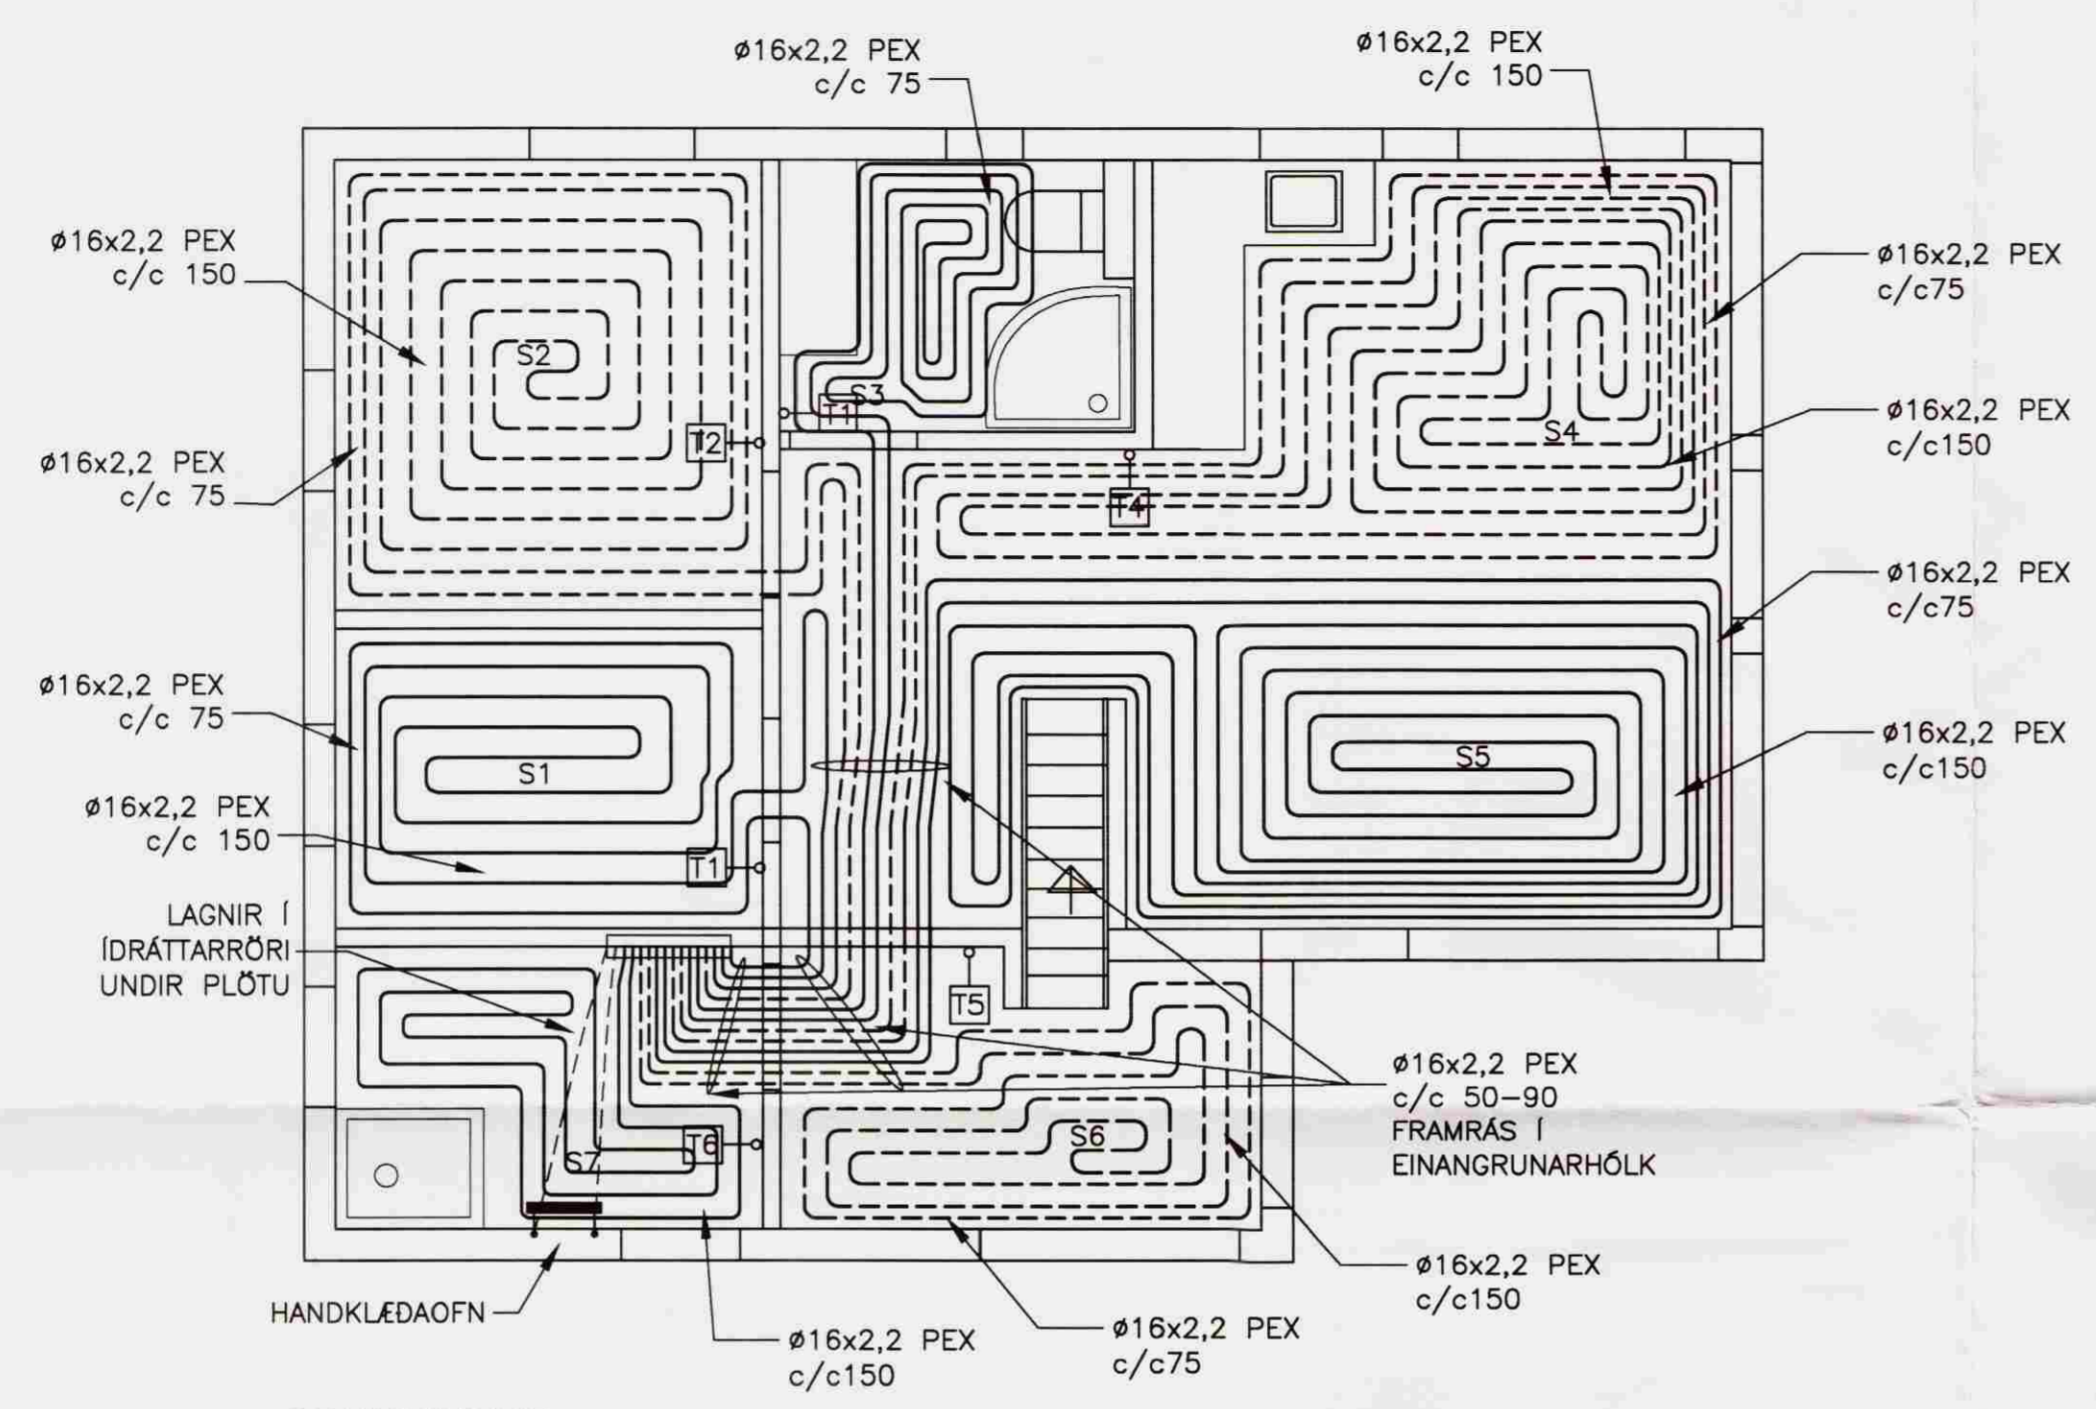

GRUNNMYND MKV. 1

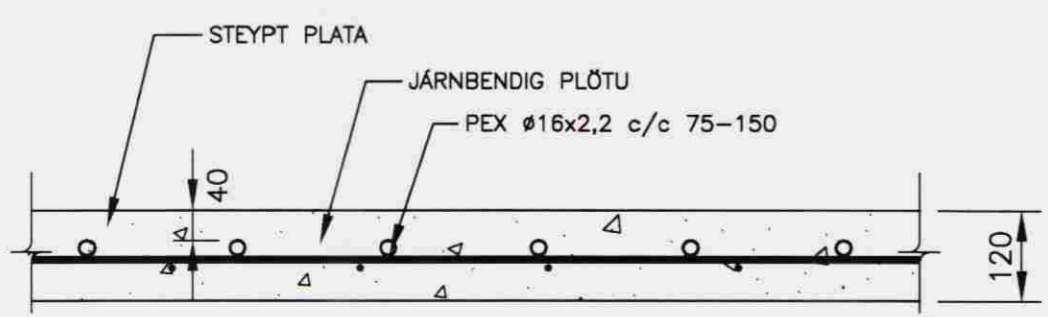

SNID Í GÓLFHITALÖGN MKV. 2

GÓLFHITASLAUFUR:

SLAUF (NR)	LENGD (m)	HITASTILLIR (NR)	RÝMI
S1	39	T1	HERBERGI
S2	60	T2	HERBERGI
S3	36	T3	SALERNI
S4	84	T4	ELDHÚS/STOFA
S5	100	T4	ELDHÚS/STOFA
S6	35	T6	ANDDYRI
S7	25	T7	GEYMSLA
SAMTALS:	379		

ATH: BÆTT ER VÍÐ 2-3 m VÍÐ ÚTREIKNADA SLAUFULENGD.

SKÝRINGAR: GÓLFHITI:

RÖR Í GÓLFHITALÖGN ERU ÚR PEX (KROSSBUNDIÐ HD POLYETHYLEN) MEÐ SÚREFNISFLÆÐIVÖRN SAMKV. DIN 4726.

ÖNNUR RÖR ERU RYÐFRÍ STÁL RÖR SAMKV. AISI 316. ÖLL TENGISTYKKI SKULU HÆFA LAGNAEFNI.

GÓLFHITALÖGN SKAL STEYPAST Í GÓLFPLÖTU. BIL MILLI RÖRA ER SÝNT Á TEIKNINGU.

ÖLL ÓNEFND MÁL ERU Í mm. ÞAR SEM LAGNIR LIGGJA ÞÉTTAR SAMAN EN 75MM SKAL SETJA FRAMRÁS Í EINANGRUNARHÓLK.

ALLT EFNI OG FRÁGANGUR KERFISINS SÉ Í SAMRÆMI VÍÐ ÁKVÆÐI ÍST-67 OG GILDANDI REGLUGERÐIR.

ALLT EFNI SKAL HAFNA LAGNAEFNISVOTTUN.

T HERBERGISHITASTILLIR


ÚTGÁFUFRILL

NGMÉR:	DAGS:	SKÝRINGAR:	HANNAÐ:
B1	22.09.2006	BYGGINGARTEIKNING	STO


DAGS. UNDIRSKRIFTAR: NAFN OG KT. SAMRÆMINGARHÖNNUDAR:

UNDIRSKRIFT SAMRÆMINGARHÖNNUDAR:

MKV.2

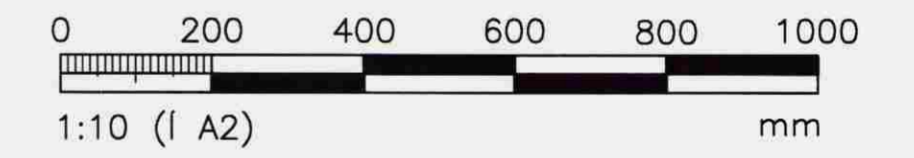

MKV.1

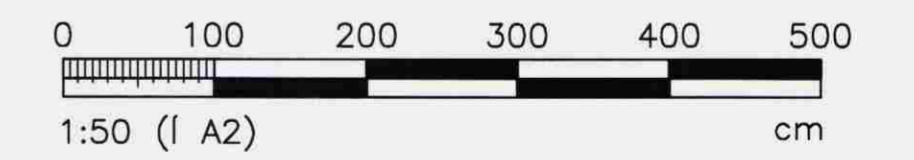

ÖLL AFNOT OG AFRITUN TEIKNINGAR, AD HLUTA EDA HEILD, ER HÁÐ SKRIFLEGU LEYFI HÖFUNDA.

HÖNNUN

GRENSÁSVEGI 1 · 108 REYKJAVÍK · Sími: 510 4000 · FAX: 510 4001  
VEFFANG: www.honnun.is · NETFANG: honnun@honnun.is

HEITI VERKS:

FRÍSTUNDAHÚS Í LANDI BRJÁMSSTAÐA, GRÍMSNESI

HEITI TEIKNINGAR:

HITAKERFI: GRUNNMYND

MÆLT:	TEIKNAD: STO	GEYMSLUNÚMÉR:	VNR: 7.001.223
HANNAÐ: STO	YFIRFARID: PIS	MKV:	NR. TEIKNINGAR:
DAGS. UNDIRSKRIFTAR:	NAFN OG KT. HÖNNUDAR: HÖNNUN hf	430572-0169	<b>P401</b>
UNDIRSKRIFT HÖNNUDAR:	ÚTGÁFA: B1	ÚTGÁFA: B1	