


GRUNNMYND
MKV. 1:50

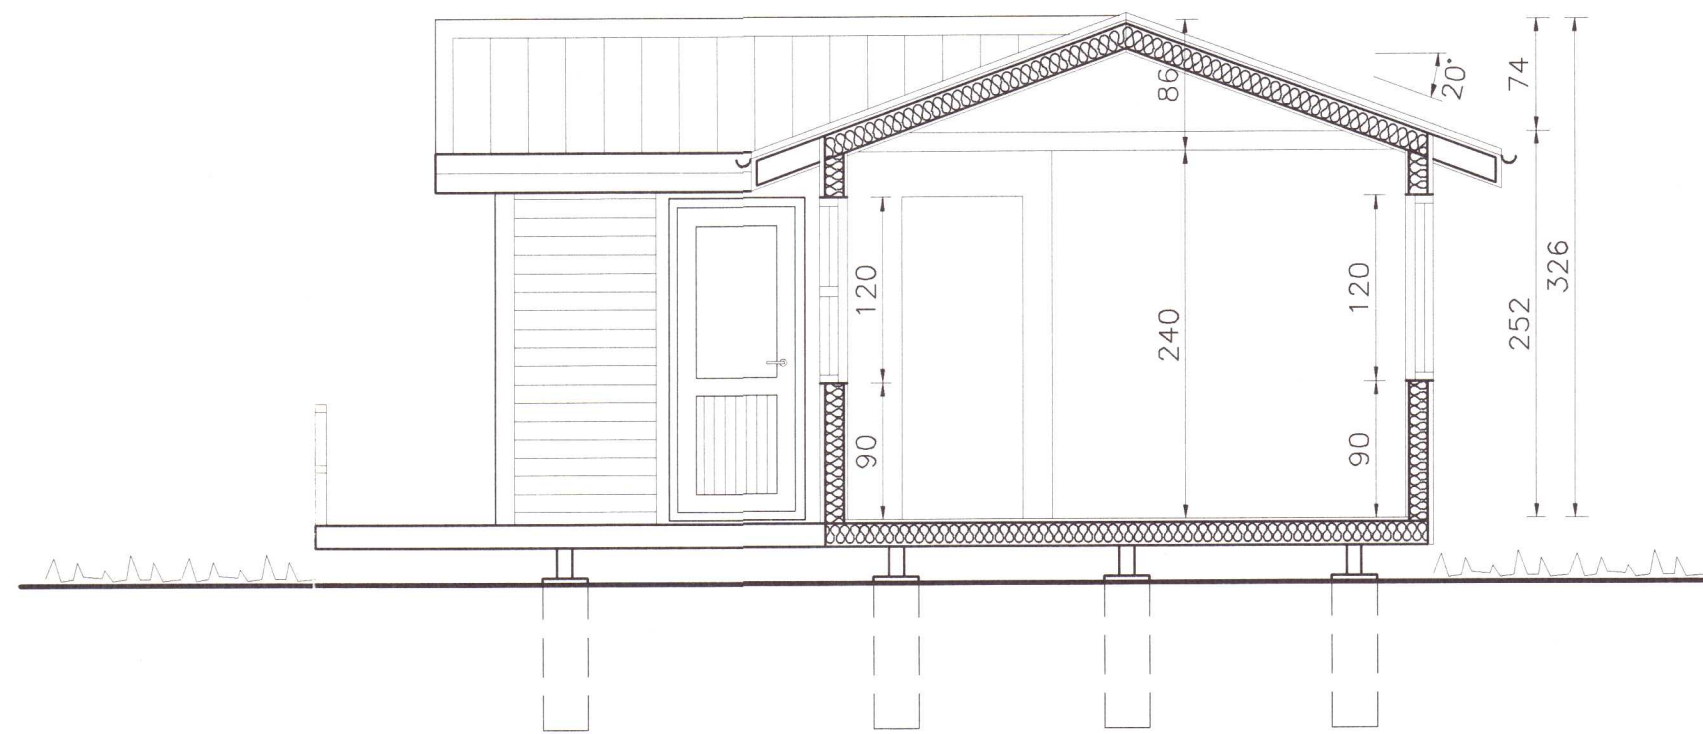

SNID A-A
mkv. 1:50

BYGGINGARLÝSING:
 HÚSIÐ ER BYGGT ÚR TIMBRI Á HEFÐBUNDINN HÁTT.
 DREGARAR HVÍLA Á STEYPTUM SÚLUM.
 GÓLF, VEGGIR OG ÞAK ER EINANGRAÐ MEÐ 125 MM STEINULLAREINANGRUN.
 YSTA KLÆÐNING ER LÁRÉTT PANILKLÆÐNING.
 AÐ INNAN ERU VEGGIR OG LOFT KLÆDD MEÐ GRENIPANIL.
 Á ÞAKI ER ÞAKSTÁL Í JARÐLIT.
 HÚSIÐ TENGIST NEYSLUVATNI ÚR VEITU SVÆÐISINS.
 SETJA SKAL A.M.K. 1500 LÍTRA, ÞRIGGJA HÓLFA ROTÞRÓ VIÐ HÚSIÐ. ALLUR FRÁGANGUR HENNAR SKAL VERA Í SAMRÆMI VIÐ KRÖFUR HEILBRIGÐISYFIRVALDA.

STÆRÐIR: 36,8 M² 106,4 M³

Br. nr.	Dags.	Af.	Breyting
(A)			
(B)			
(C)			
(D)			

Skráningartafla: RÖÐULSGATA 2				Skrásetjari: ÞORSTEINN FRÍÐÞJÓFSSON															
Landnúmer: 1				Kennitala: 211055-5299															
Matshlutanúmer: 01				Útgáfa: 4.01															
Uppskipting og lýsing				Stærðir															
D0	D1	D2	D3	D4	D5	D5M	D6	D7	D8	D9	D10a	D10b	D11	D12	D16	D17			
Lokun	Rými hæð-röð	Notkun texti	Höfuð-flokkun	Eignar-hald	Botnflötur m²	Milliflötur m²	Stigar m²	Op m²	Brúttóflötur m²	Brúttóflötur sh < 1,8	Salarhæð min	Salarhæð max	Brúttó rúmmál m³	Nettóflötur m²	Birt flatarmál m²	Reiknitala skiptarúmmáls	Skipta-rúmmál m³		
					36,8	0,0	0,0	0,0	36,8	0,0			113,8	31,9	36,8		92,191		
													7,4						
					36,8	0,0	0,0	0,0	36,8	0,0			106,4	31,9	36,8				
A	0101	FRÍSTUNDAHÚS	N	0101	36,8				36,8		2,52	3,26	106,4	31,9	36,8	2,89	92,191		
Athugasemdir																			
Sameignir sumra																			
Eignarhald																			
					Skipta rúmmál														
	Eignar-hald	Notkun texti	Birt flatarmál m²	Séreign m³	Séreign og sameign m³														
	0101	FRÍSTUNDAHÚS	36,8	92,191	92,191														
		Alls	36,8	92,191	92,191														

TEIKNISTOFAN TORGIÐ
 RÁÐGJÖF - HÖNNUN - EFTIRLIT
 ÁRMÚLI 36, 108 REYKJAVÍK, Sími 568-8866, FAX 568-8878
 Þorsteinn Friðþjófsson, Magnús Þ. Guðmundsson, byggingatæknifræðingur, innanhússarkitekt.
 Kt. 211055-5299 Kt. 240654-5559

FRÍSTUNDAHÚS
 RÖÐULSGATA 2

Teikningarheiti: GRUNNMYND, SNID SKRÁNINGARTAFLA
 Dags. 18.04.2002. Kvarði 1:50
 Hannað þF Teiknað þF Samþ.
 Verknr. 02-205 Teikn.nr. 101 Breyt.nr.