

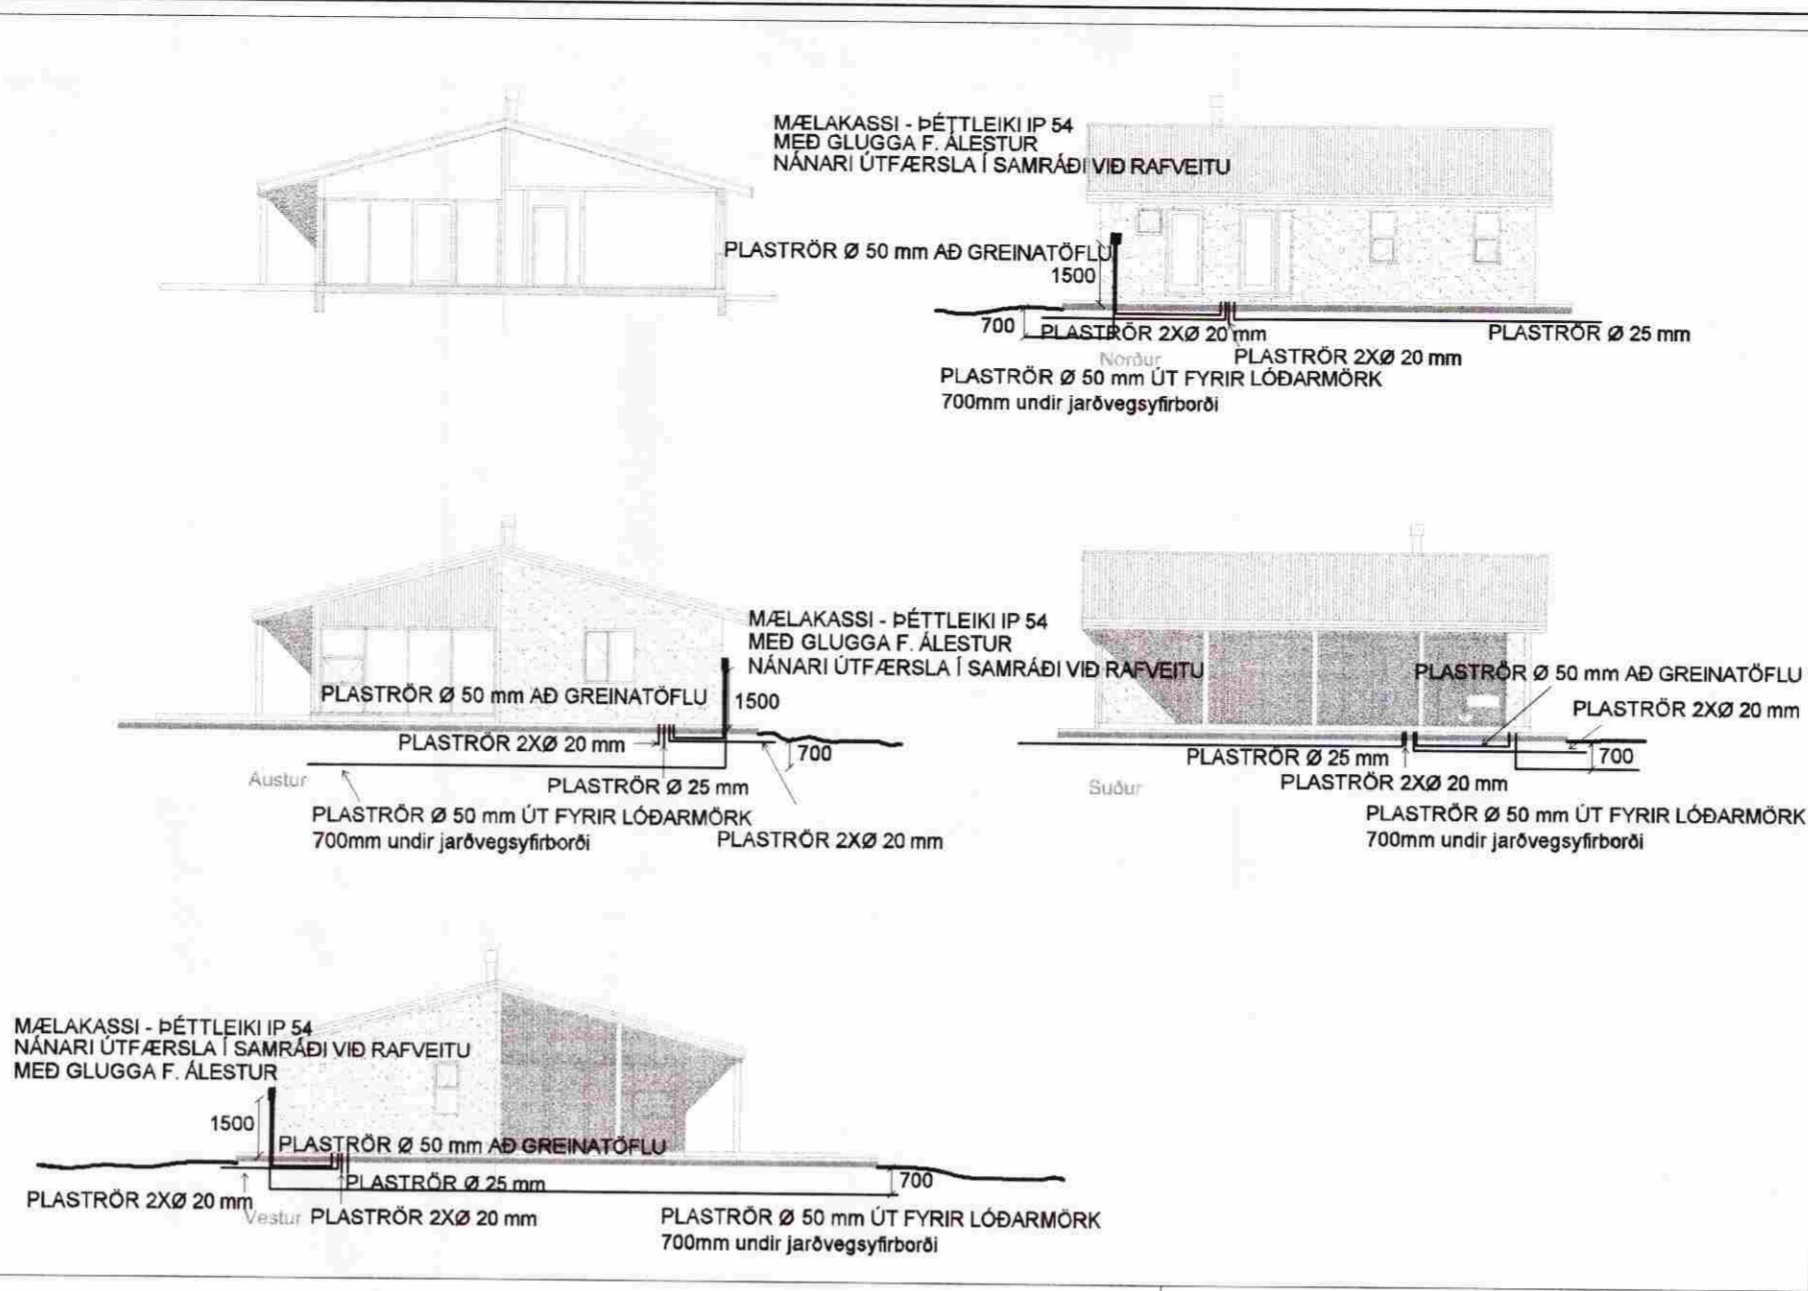
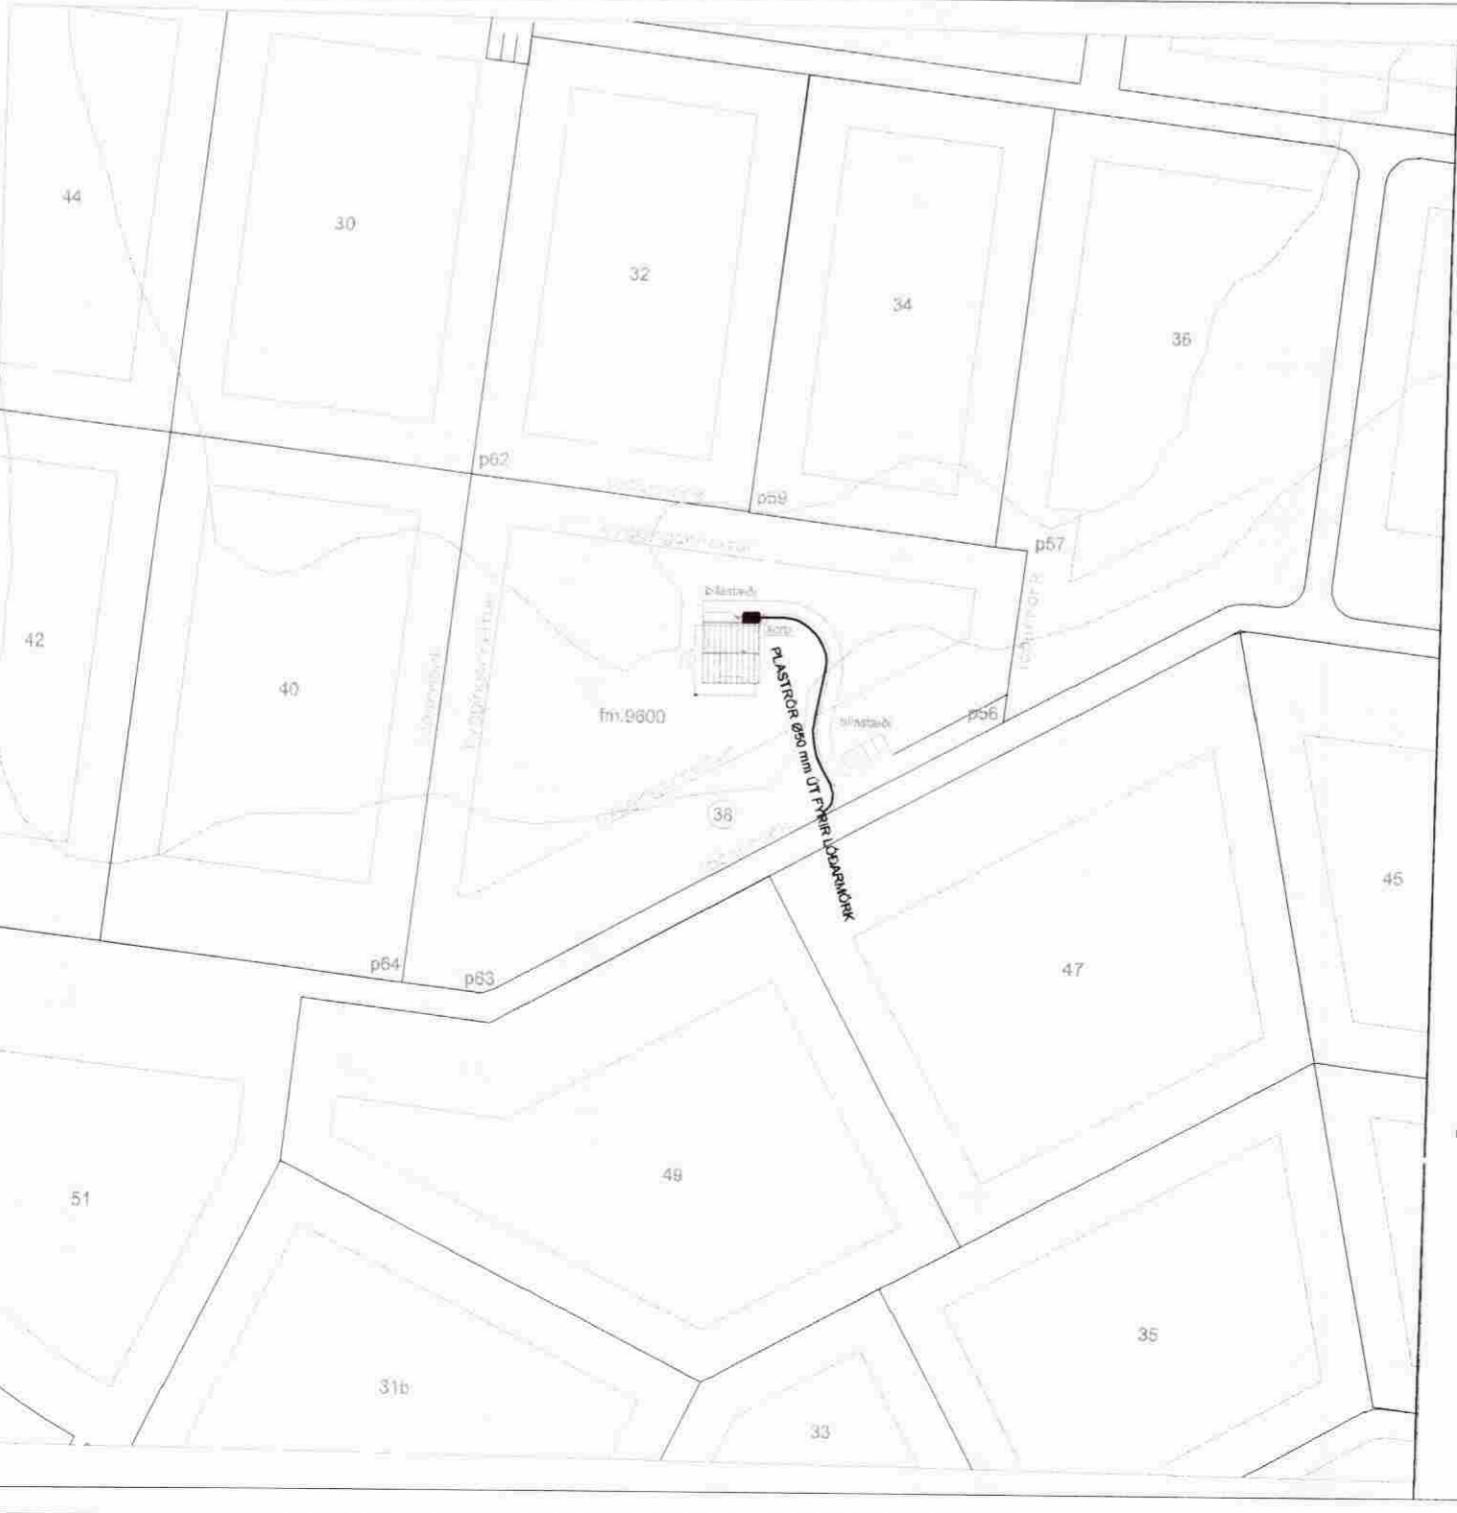
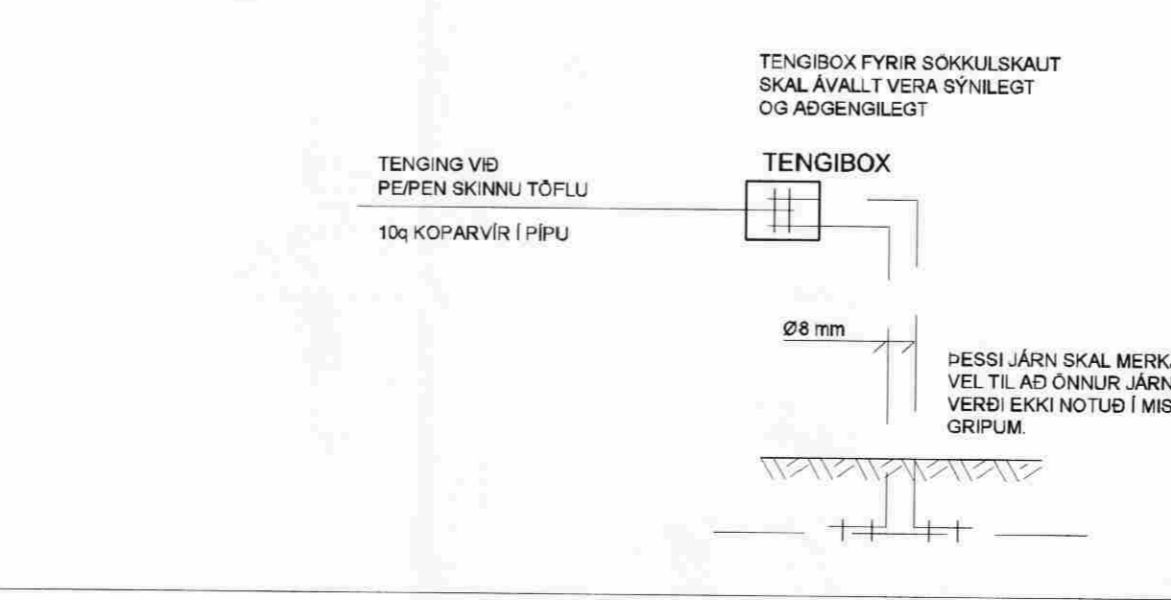


PLASTRÖR Ø 50 mm ÚT FYRIR LÖÐARMÖRK

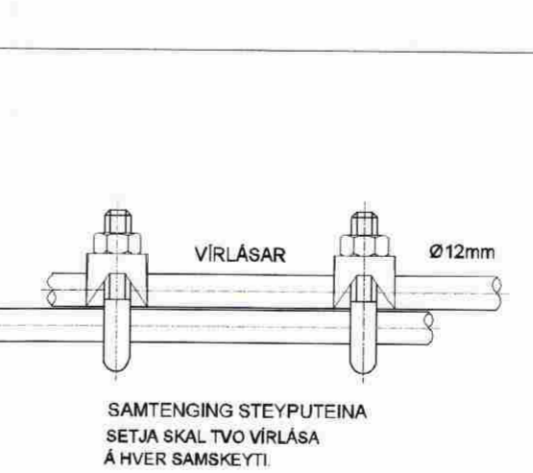

**SÖKKULSKAUT**  
 DÆMIGERÐUR FRÁGANUR  
 SBR. TÆKNILEGA TENGISKILMÁLA RAFVEITNA - TEIKNING M1 (SAMÖRKA 11.1996)

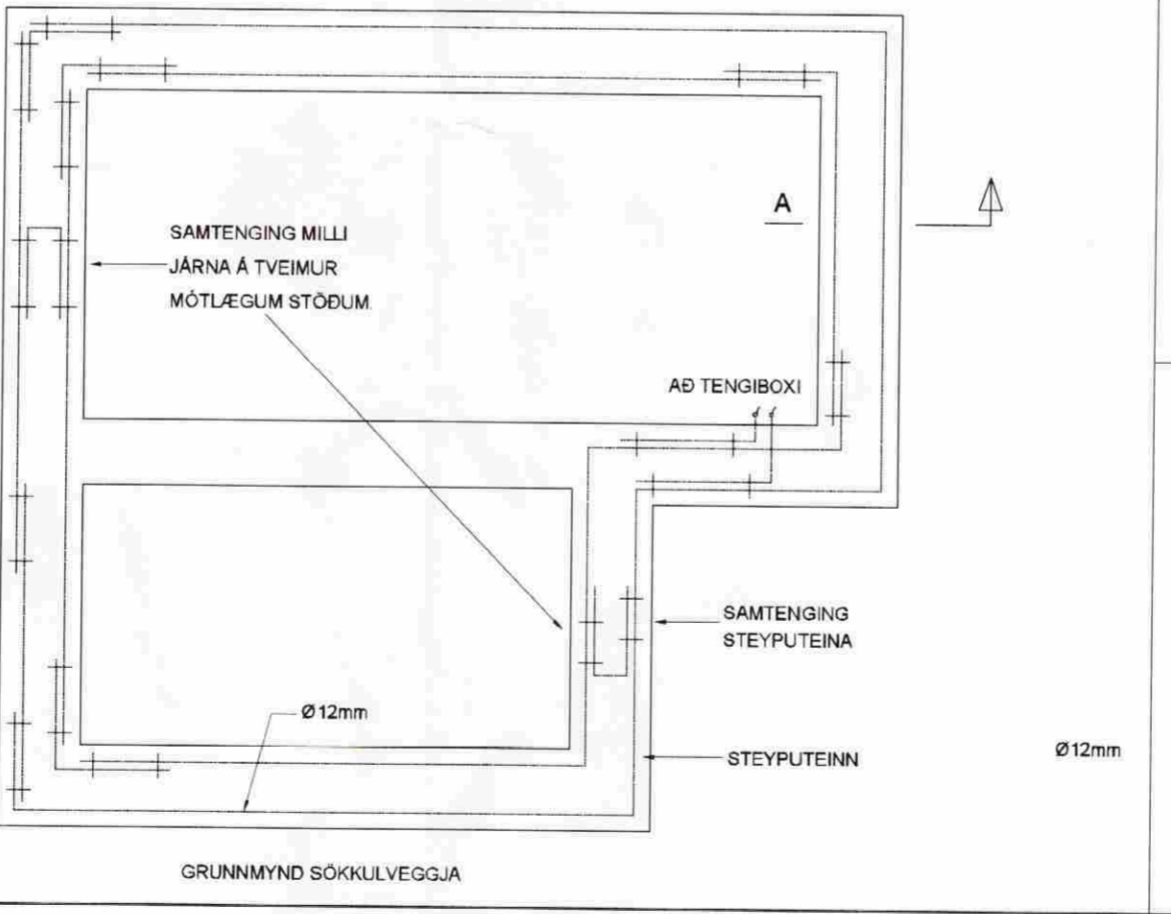

**MÓTTEKID**  
 27 Okt. 2008  
 Byggingafulltrúi uppsv. Árnæssýslu og Flóahf.

Útg. Dags. Skýring Hannað/Yfirfarið

**VSB**

VERKFRÆÐISTOFA

B/EJARHRAUN 20 • 220 HAFNARFJÖRÐUR • KENNIT. 710796-2899  
 vsb@vsb.is • Sími 585 8600 • Fax 585 8610 • www.vsb.is

Áritun sérhönnuðar  
 Örn Guðmundsson  
 Kt. 220961 2739 • orn@vsb.is

Verkhliuti  
**UNDIRHLÍÐ 38**  
**GRÍMSNES OG GRAFNINGSHREPPUR**  
 Verkhliuti  
 Rafkerfi  
 Afstöðumynd, Heimtaug, útlit og sökkulskaut  
 Grunnmynd


Hannað SS	Teiknað SS	Yfirfarið	Kvarði	Síða
15.10.2008	08164	RO 001	1:100 / 1:200 / A2	-
Dags.	Verkefni	Teikning	Útgáfa	
15.10.2008	08164	RO 001	-	

V:\2008\0916\AT\08164-Undirhlíð 38\Sheets\Ra08164-R0 011.dwg

MÓTTEKIÐ

27. OKT. 2008

Byggingafulltrúi uppsv. Ársskýslu og Flóahf.

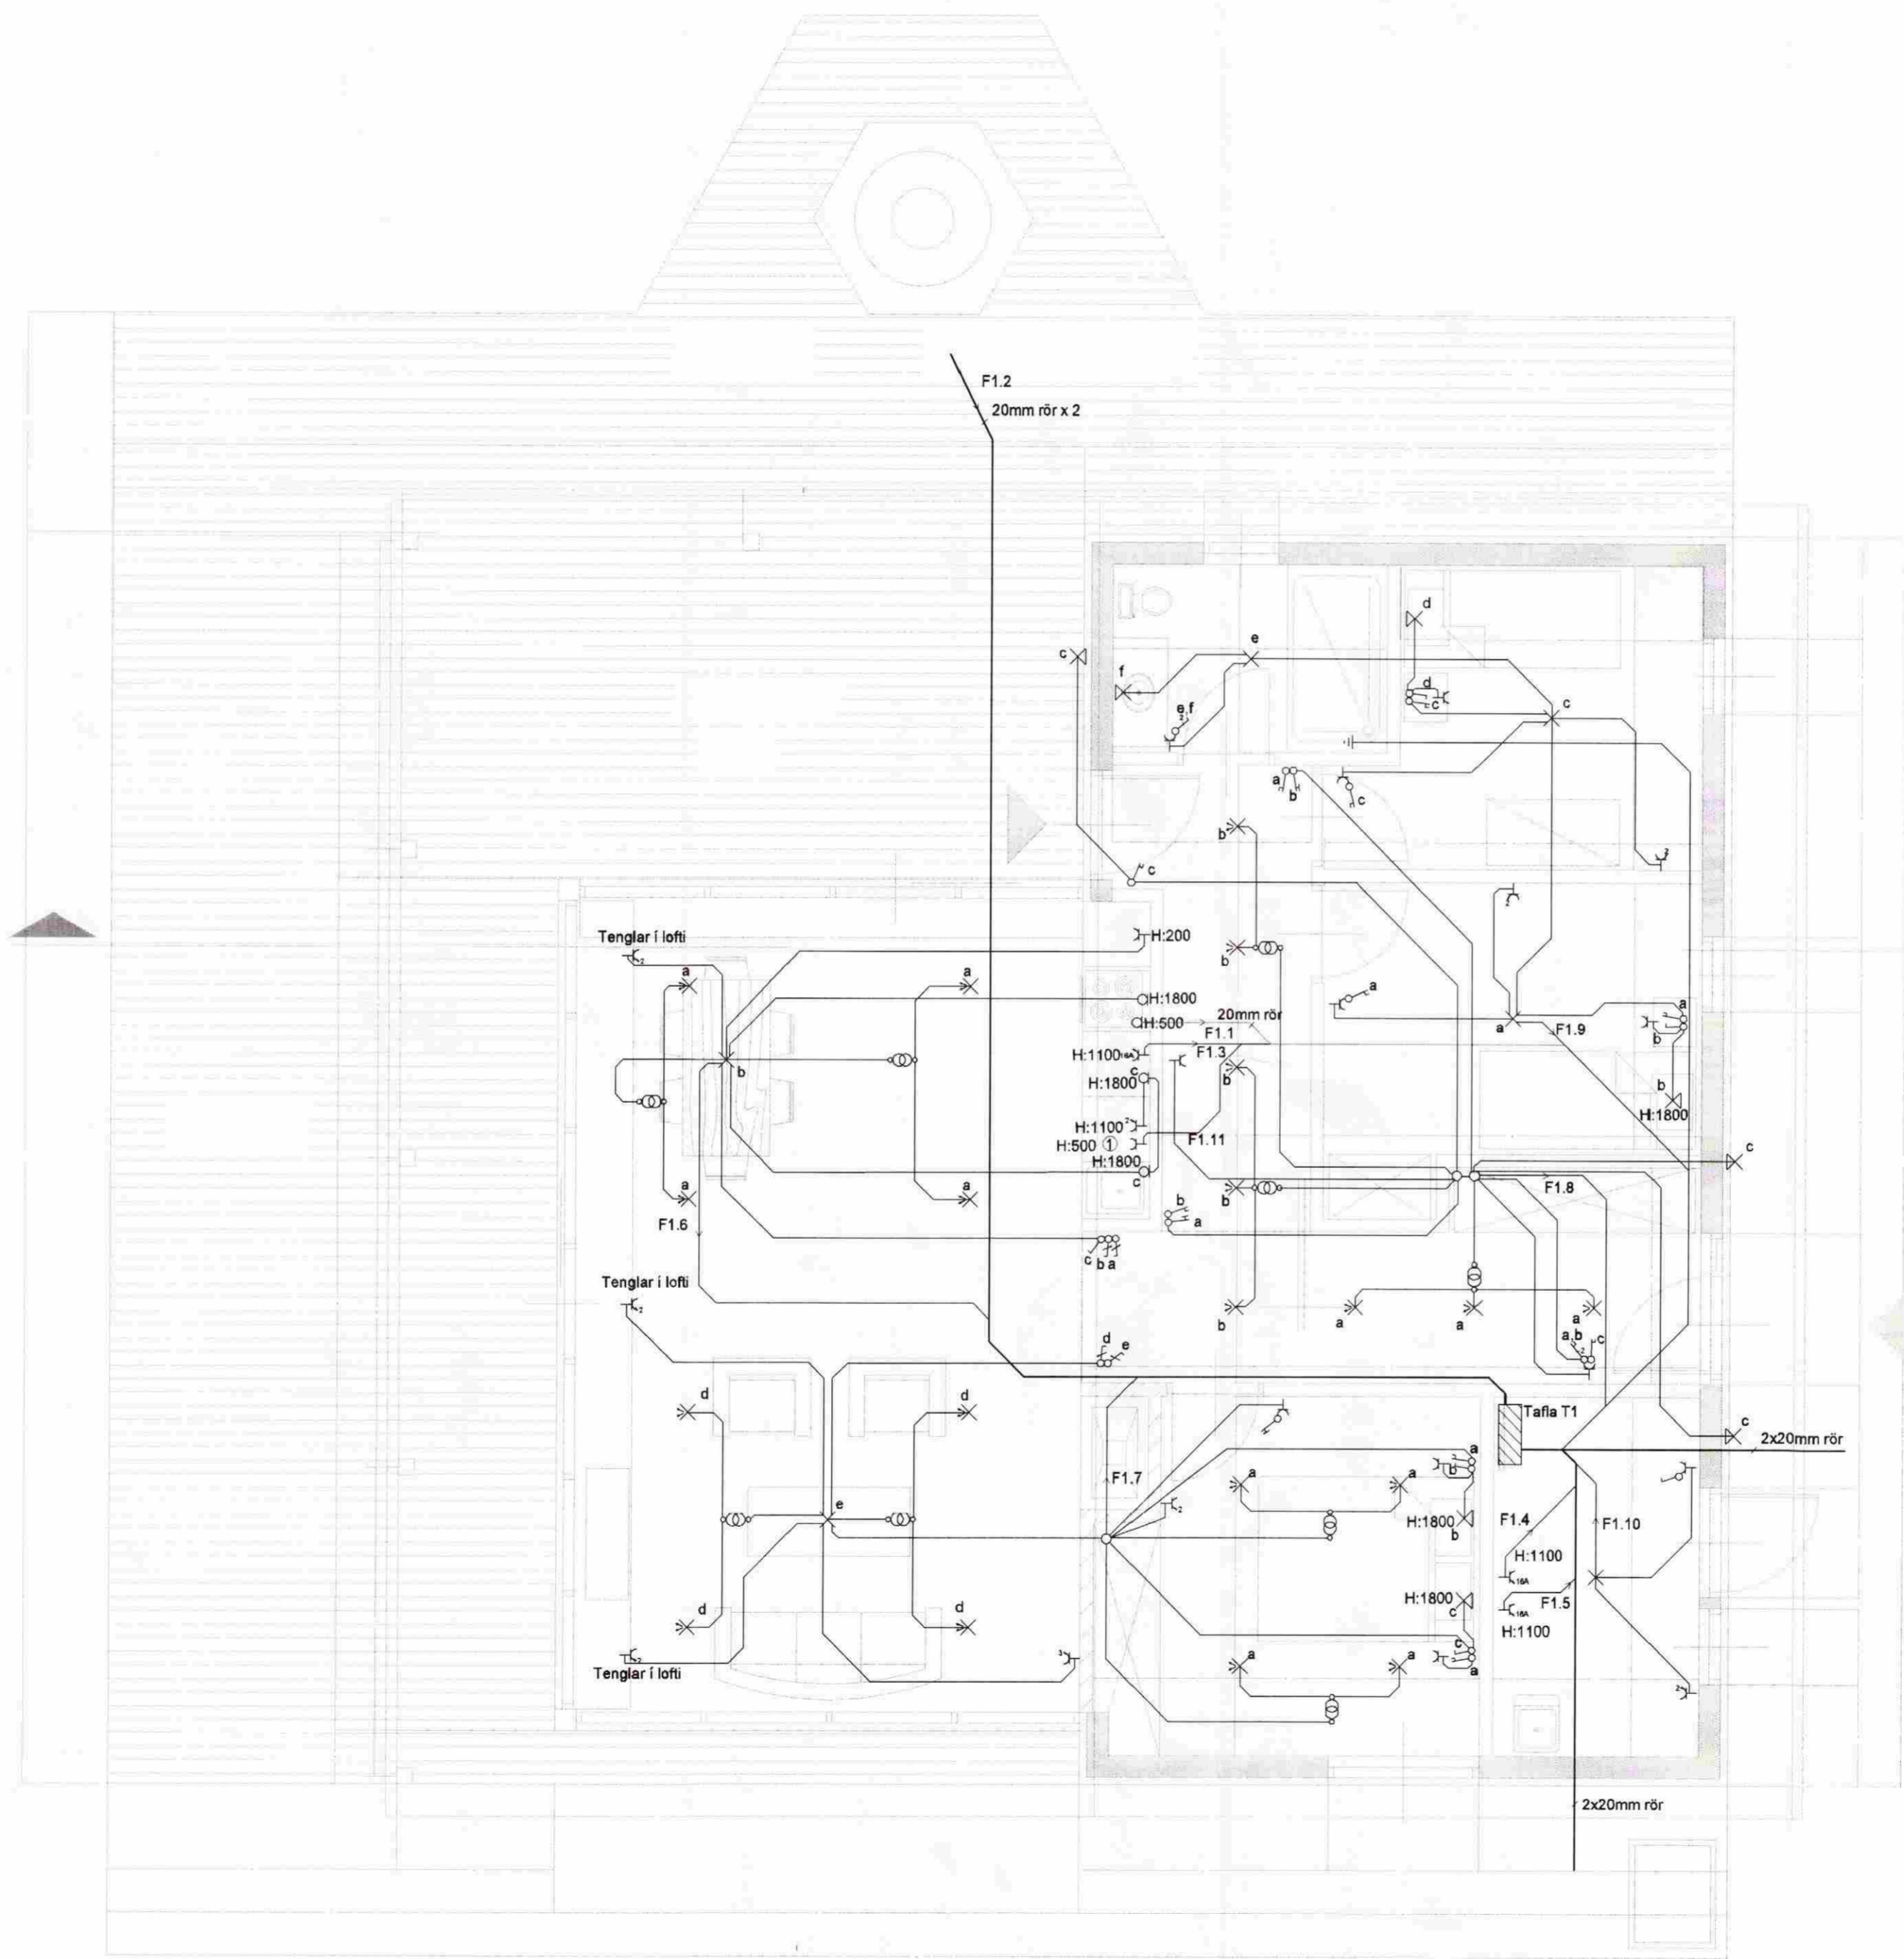

**ATHUGASEMDIR - LÁGSPENNA**

ALLAR LAGNIR ERU HULDAR OG ÍDREGNAR Í 16mm PLASTPÍPUR, NEMA ANNAD SÉ TEKID FRAM.  
 ALLAR LAGNIR Í GEYMSLU Í VEGGJUM ERU UTANLIGGJANDI.  
 HÆDIR TENGLA FRÁ FULLFRÁGENGNUM GÓLFI ERU 200mm, NEMA ANNAD KOMI FRAM Á TEIKNINGU.  
 HÆDIR TENGLA Í ELDHÚSI OG Á SALERNUM ERU 1100mm, NEMA ANNAD KOMI FRAM Á TEIKNINGU.  
 HÆD TENGLA VIÐ ROFA SÉ Í SÖMU HÆÐ OG ROFINN.  
 HÆDIR ROFA FRÁ FULLFRÁGENGNUM GÓLFI ERU 1100mm, NEMA ANNAD KOMI FRAM Á TEIKNINGU.  
 ÖLL MÁL ERU GEFIN UPP Í mm OG ER ALLTAF MIÐAÐ VIÐ FULLFRÁGENGID GÓLF EDA VEGGI.  
 ÖLL MÁL MIÐAST VIÐ MIÐJA DÓS, NEMA ANNAD SÉ TEKID FRAM.  
 VÍÐAD ER TIL SÉRTEIKNINGA ARKITEKTS VARDANDI STAÐSETNINGAR Á BUNADI OG INNRÉTTINGUM.  
 ÖLL MÁL MIÐAST VIÐ MIÐJA DÓS, NEMA ANNAD SÉ TEKID FRAM.  
 MÁLSTRAUMUR ROFA OG TENGLA SKAL VERA MINNST 10 A.  
 TAFLA T1 SKAL VERA ÚTBÚIN SMÁSPENNUHÓLFI  
 ÞESSAR ATHUGASEMDIR EIGA VIÐ EF ANNAD KEMUR EKKI FRAM Á TEIKNINGU.

① Uppþvottavél

Útg. Dags. Skýring

Hannað/Yfirfarið



VERKFRÆÐISTOFA

B/EARHRAUN 20 • 220 HAFNARFJÖRDUR • KENNIT. 710796-2899  
 vsb@vsb.is • Sími 585 8600 • Fax 585 8610 • www.vsb.is

Áritun sérhönnuðar

Óm Guðmundsson  
 Kt: 220961 2739 • orn@vsb.is

Verkhelti


UNDIRHLÍÐ 38  
 GRÍMSNES OG GRAFNINGSHREPPUR

Verkhelti

Rafkerfi  
 Lágspenna  
 Grunnmynd

Hannað	Teiknað	Yfirfarið	Kvarði	/ A2	Síða
SS	SS		1:50		-
Dags.	Verkefni	Teikning	Útgáfa		
15.10.2008	08164	R1 011	-		

**MÓTTEKIÐ**  
 27. OKT. 2008  
 Byggingatútrúningur, Árnýsýslu og Flóah.

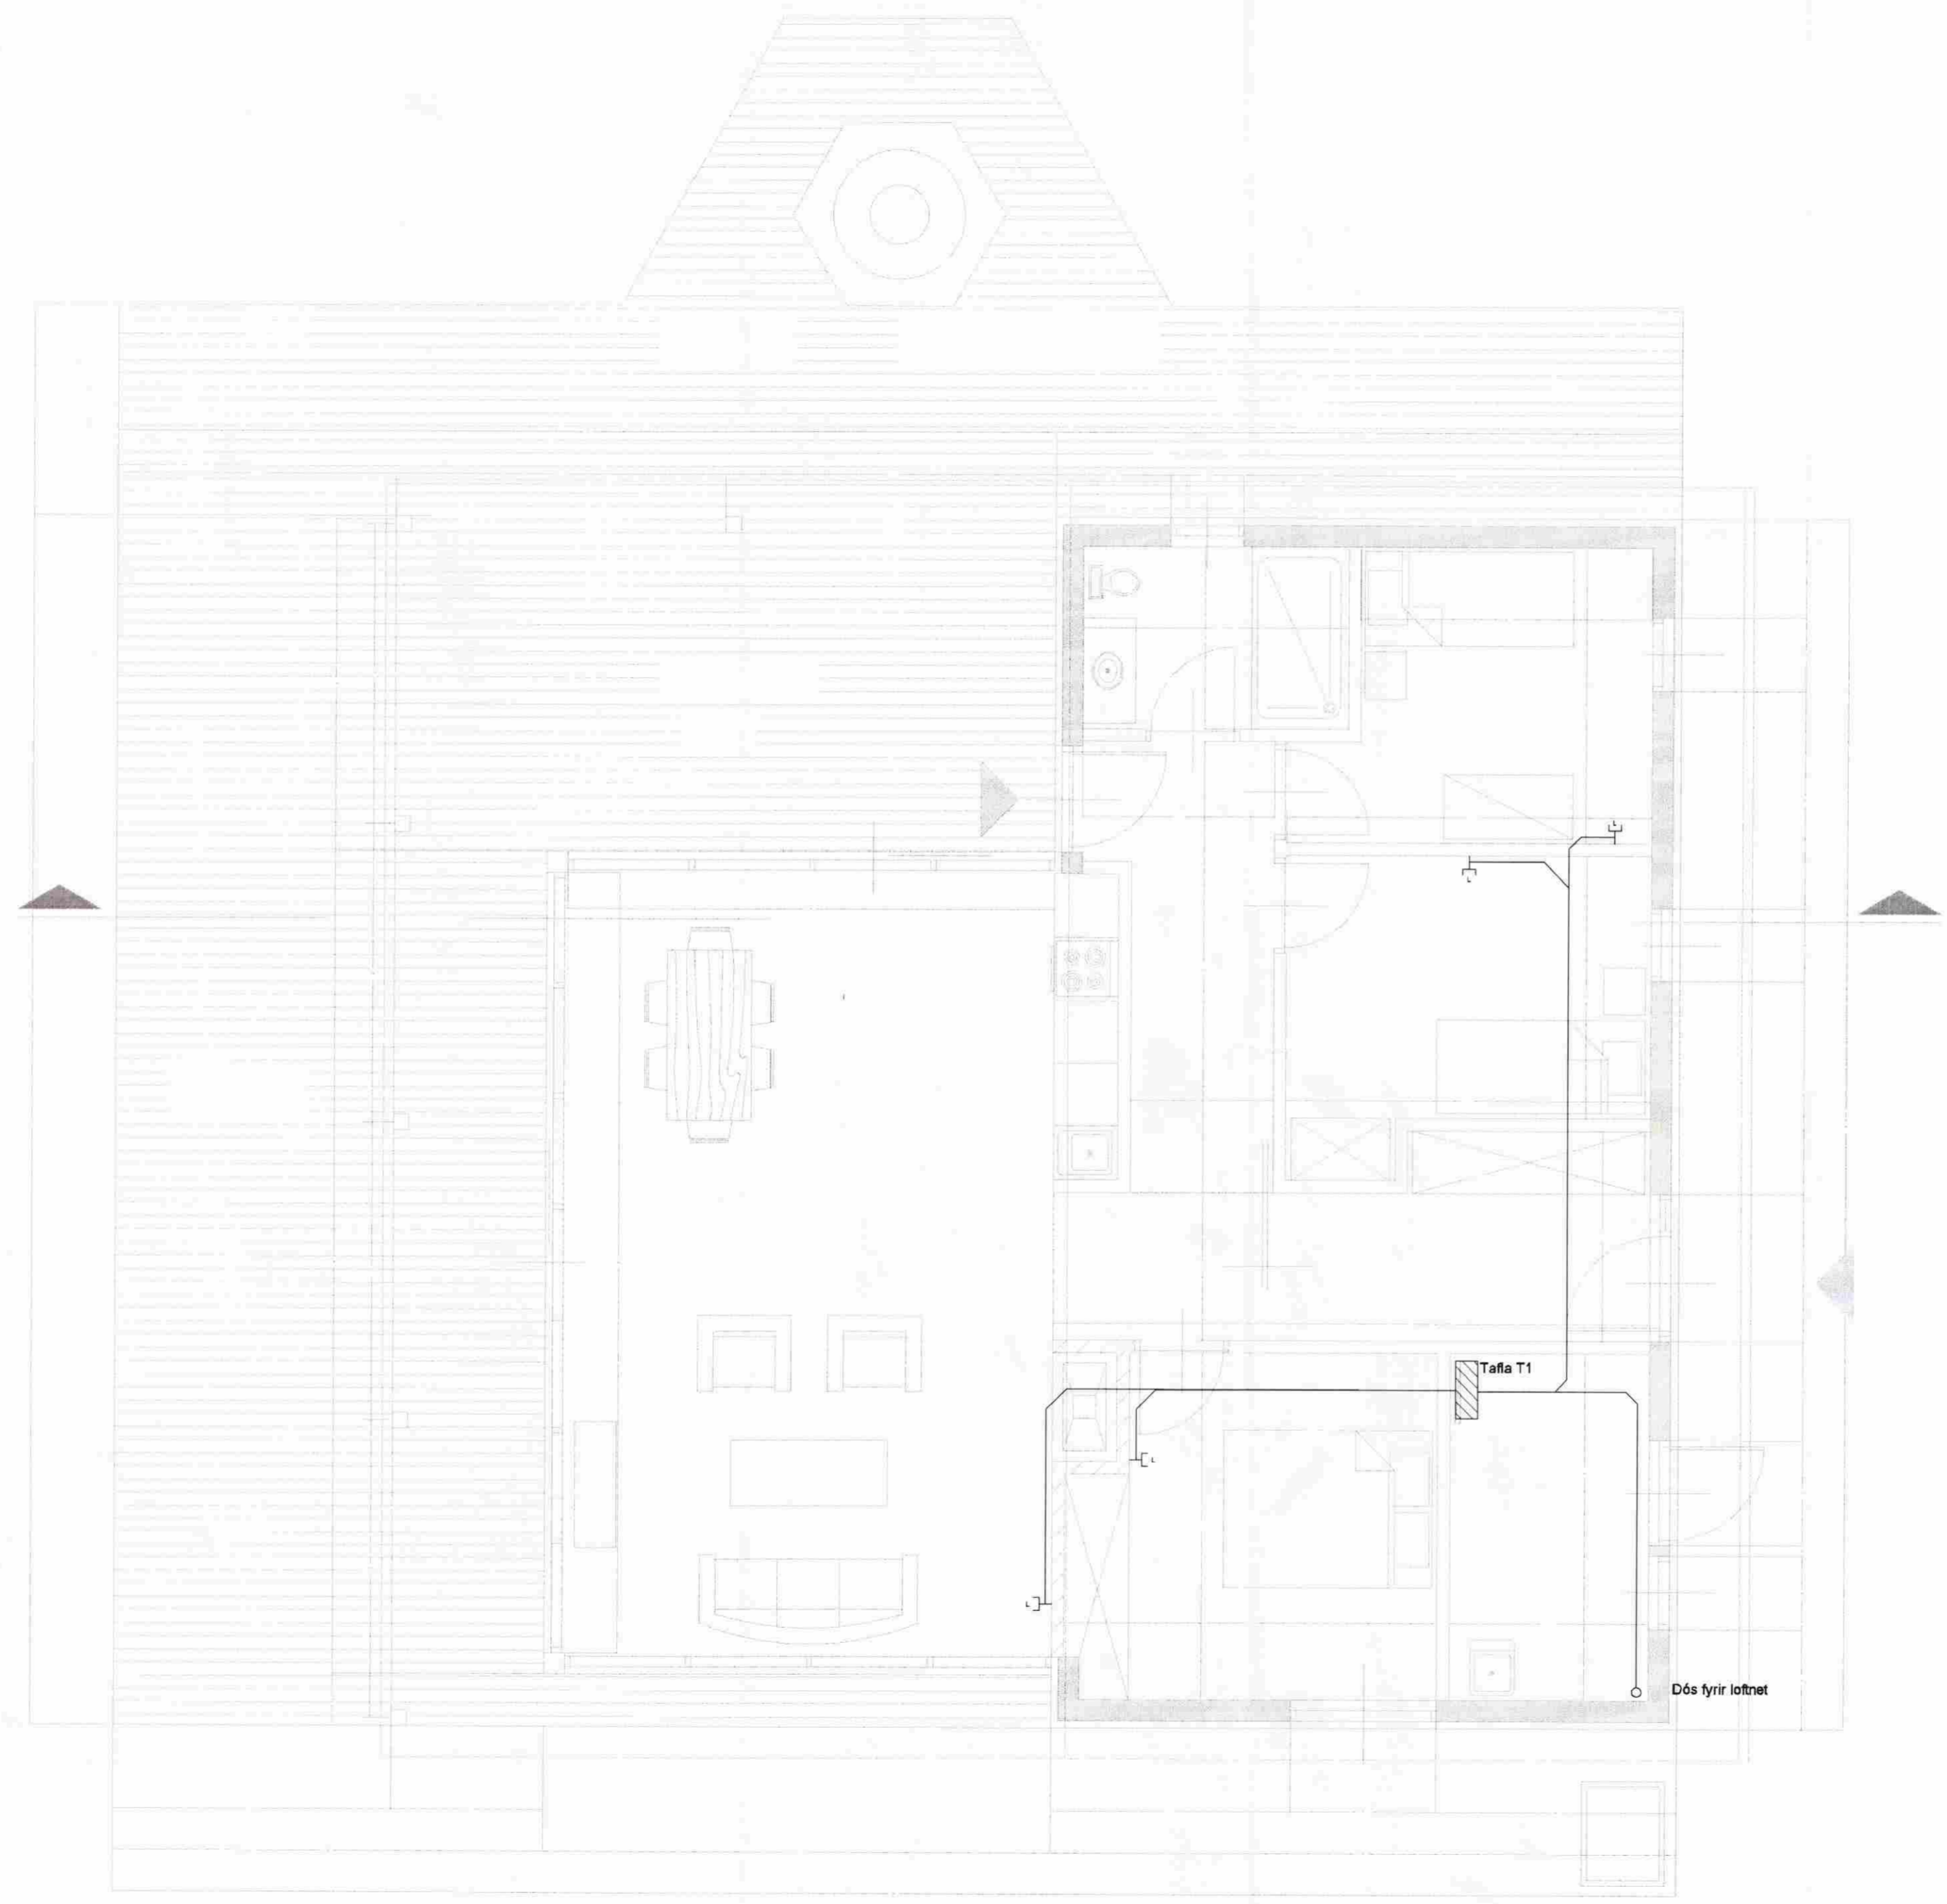

**ATHUGASEMDIR - LÁGSPENNA**

ALLAR LAGNIR ERU HULDAR OG ÍDREGNAR Í 16mm PLASTPÍPUR, NEMA ANNAD SÉ TEKID FRAM.  
 ALLAR LAGNIR Í GEYMSLU Í VEGGJUM ERU UTANÁLIGGJANDI.  
 HÆDIR TENGLA FRÁ FULLFRÁGENGNUM GÓLFI ERU 200mm, NEMA ANNAD KOMI FRAM Á TEIKNINGU.  
 HÆDIR TENGLA Í ELDHÚSI OG Á SALERNUM ERU 1100mm, NEMA ANNAD KOMI FRAM Á TEIKNINGU.  
 HÆÐ TENGLA VIÐ ROFA SÉ Í SÖMU HÆÐ OG ROFINN.  
 HÆÐIR ROFA FRÁ FULLFRÁGENGNUM GÓLFI ERU 1100mm, NEMA ANNAD KOMI FRAM Á TEIKNINGU.  
 ÖLL MÁL ERU GEFIN UPP Í mm OG ER ALLTAF MIÐAD VIÐ FULLFRÁGENGIÐ GÓLF EÐA VEGGI.  
 ÖLL MÁL MIÐAST VIÐ MIÐJA DÓS, NEMA ANNAD SÉ TEKID FRAM.  
 VÍSAÐ ER TIL SÉRTEIKNINGA ARKITEKTS VARDANDI STAÐSETNINGAR Á BÚNAÐI OG INNRETTINGUM.  
 ÖLL MÁL MIÐAST VIÐ MIÐJA DÓS, NEMA ANNAD SÉ TEKID FRAM.  
 MÁLSTRAUMUR ROFA OG TENGLA SKAL VERA MINNST 10 A.  
 TAFLA T1 SKAL VERA ÚTBÚIN SMÁSPENNUHÓLFI  
 ÞESSAR ATHUGASEMDIR EIGA VIÐ EF ANNAD KEMUR EKKI FRAM Á TEIKNINGU.

Útg. Dags. Skýring Hannað/Yfirarið


**VSB**

**VERKFRÆÐISTOFA**



BÆJARHRAUN 20 • 220 HAFNARFJÓRÐUR • KENNIT. 710796-2899  
 vsb@vsb.is • Sími 585 8600 • Fax 585 8610 • www.vsb.is

Áritun sérhönnuðar Örn Guðmundsson Kt: 2209612739 • orn@vsb.is					
Verkhelti <b>UNDIRHLÍÐ 38</b> <b>GRÍMSNES OG GRAFNINGSHREPPUR</b>					
Verkhliuti <b>Rafkerfi</b> <b>Smáspenna</b> <b>Grunnmynd</b>					
Hannað SS	Teiknað SS	Yfirarið	Kvarði 1:50	/ A2	Síða -
Dags. 15.10.2008	Verkefni 08164	Teikning R3 011	Útgáfa -		

MÆLAKASSI UTANHÚSS - IP54  
INNSIGLANLEGUR - TVÖF. EINANGRUN

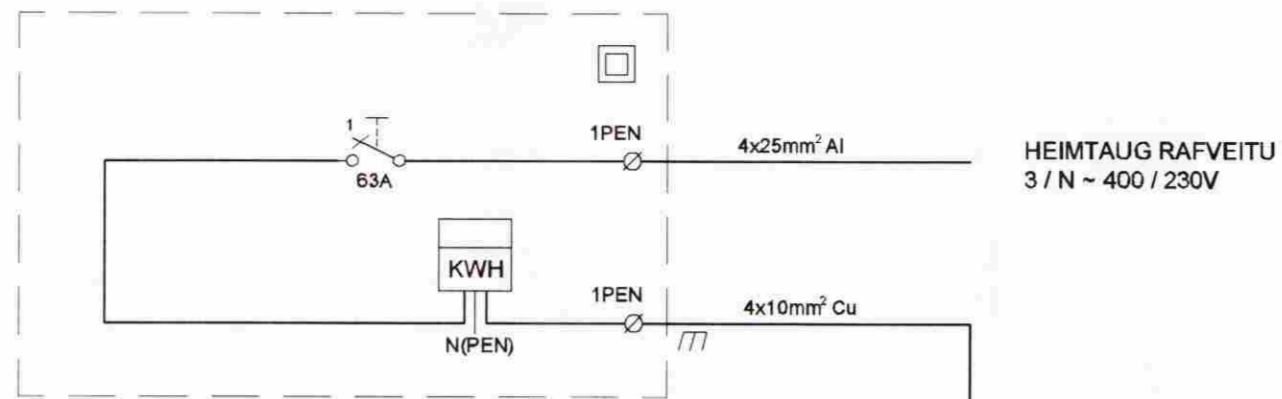

TAFLA T1

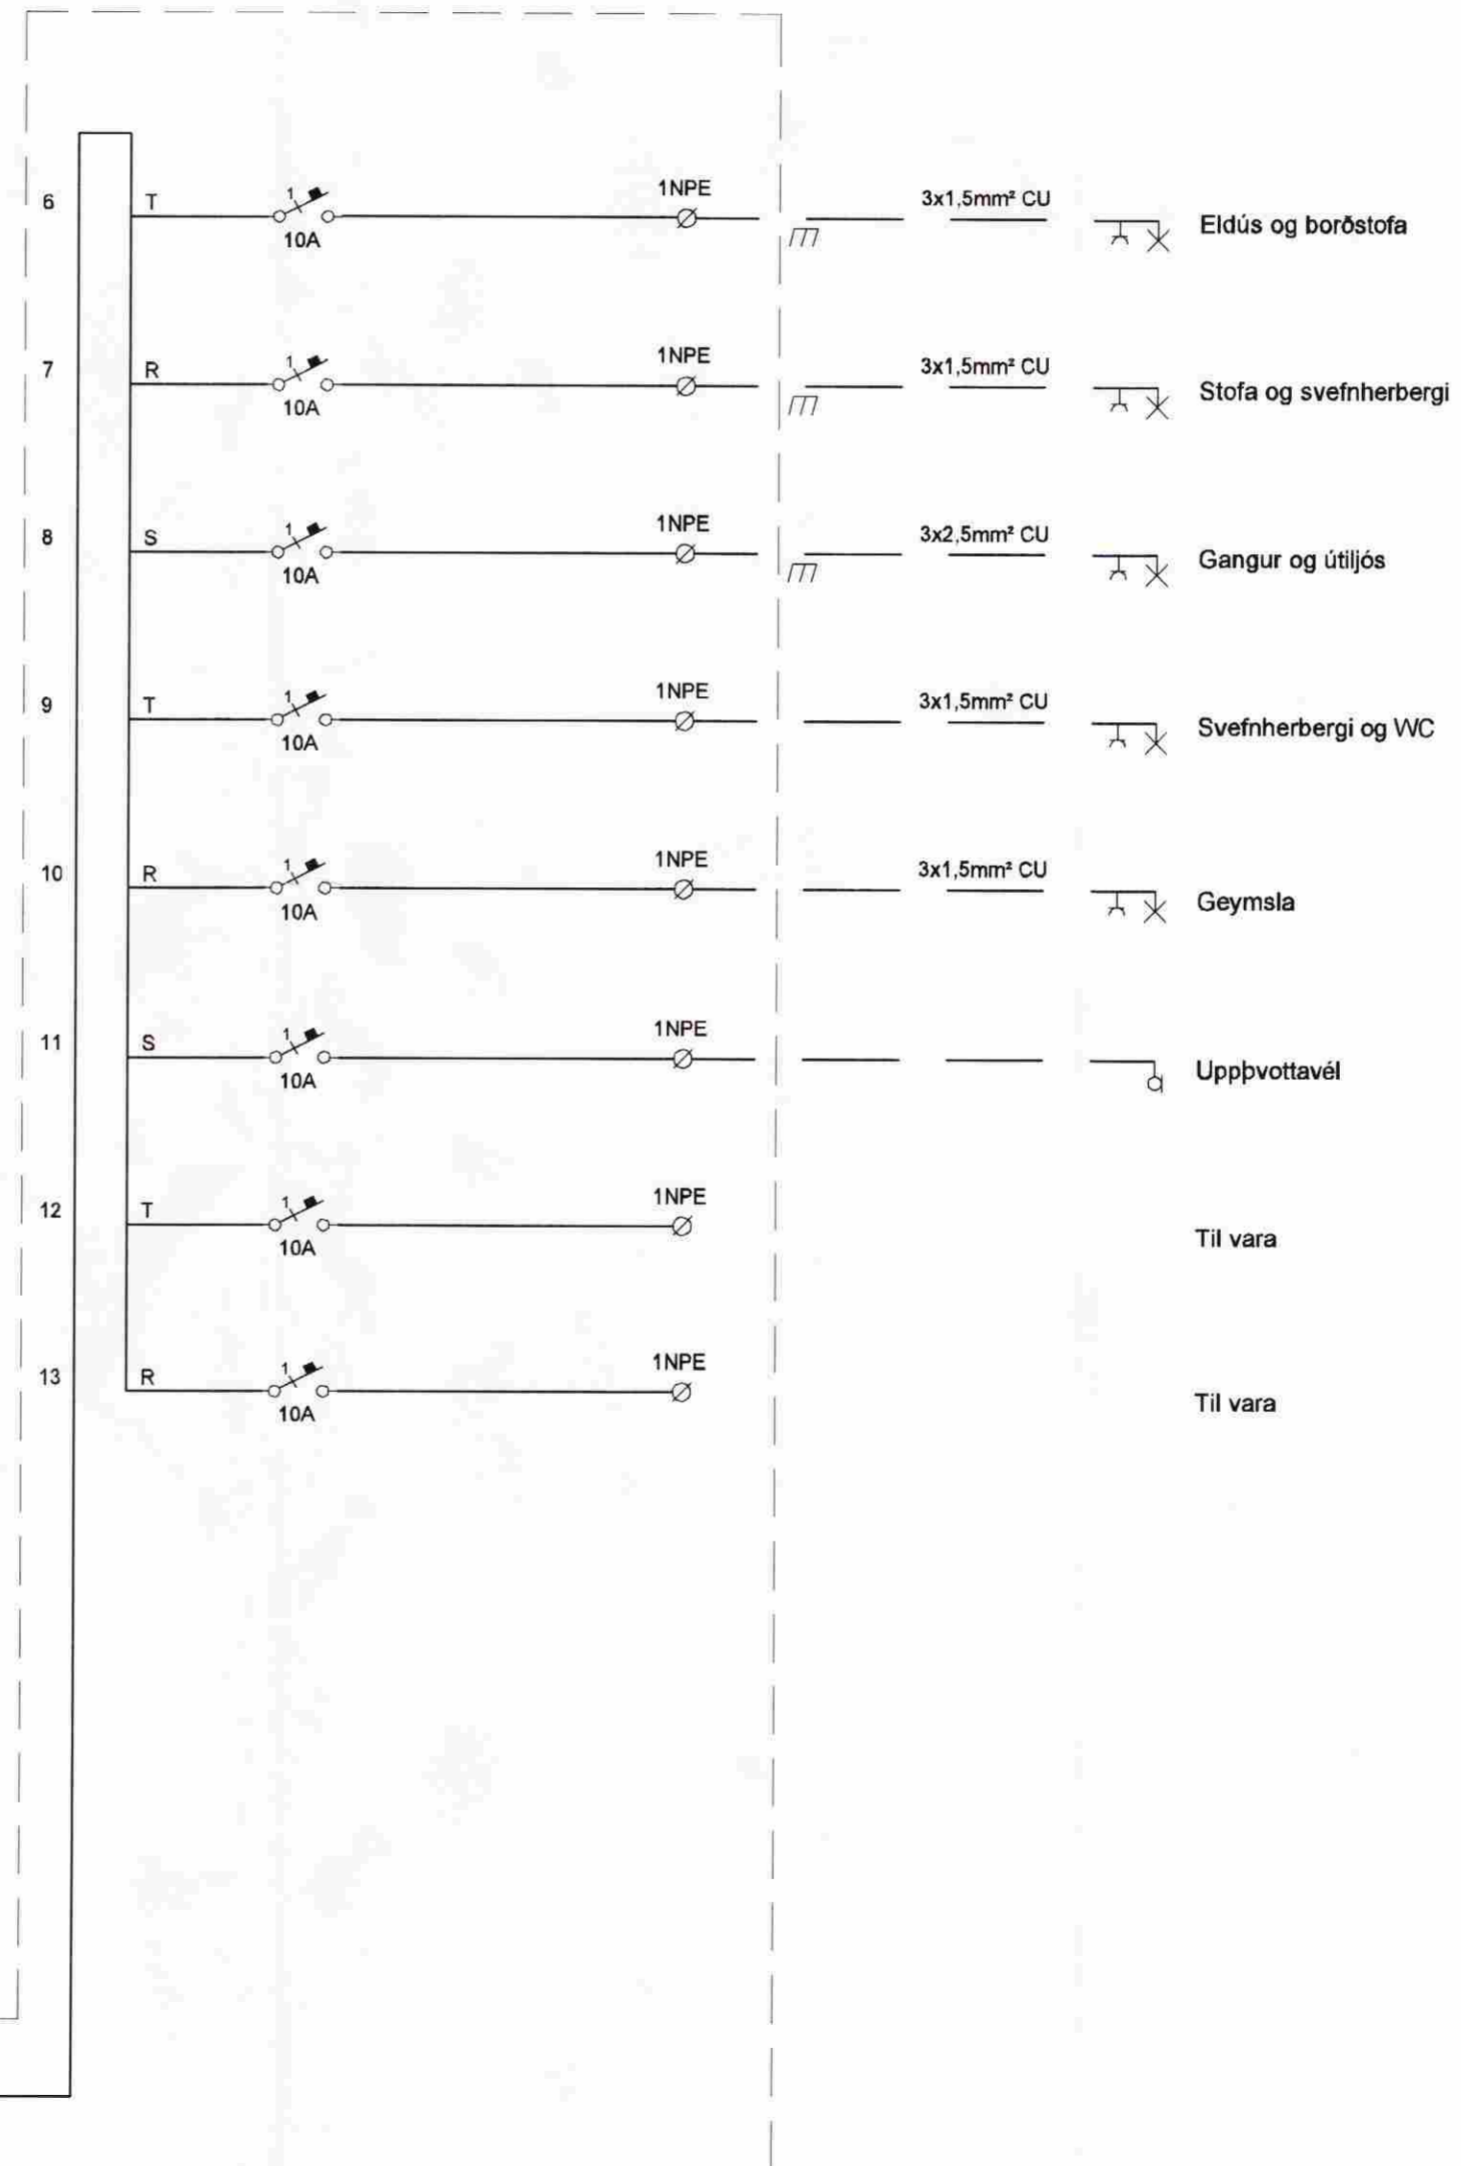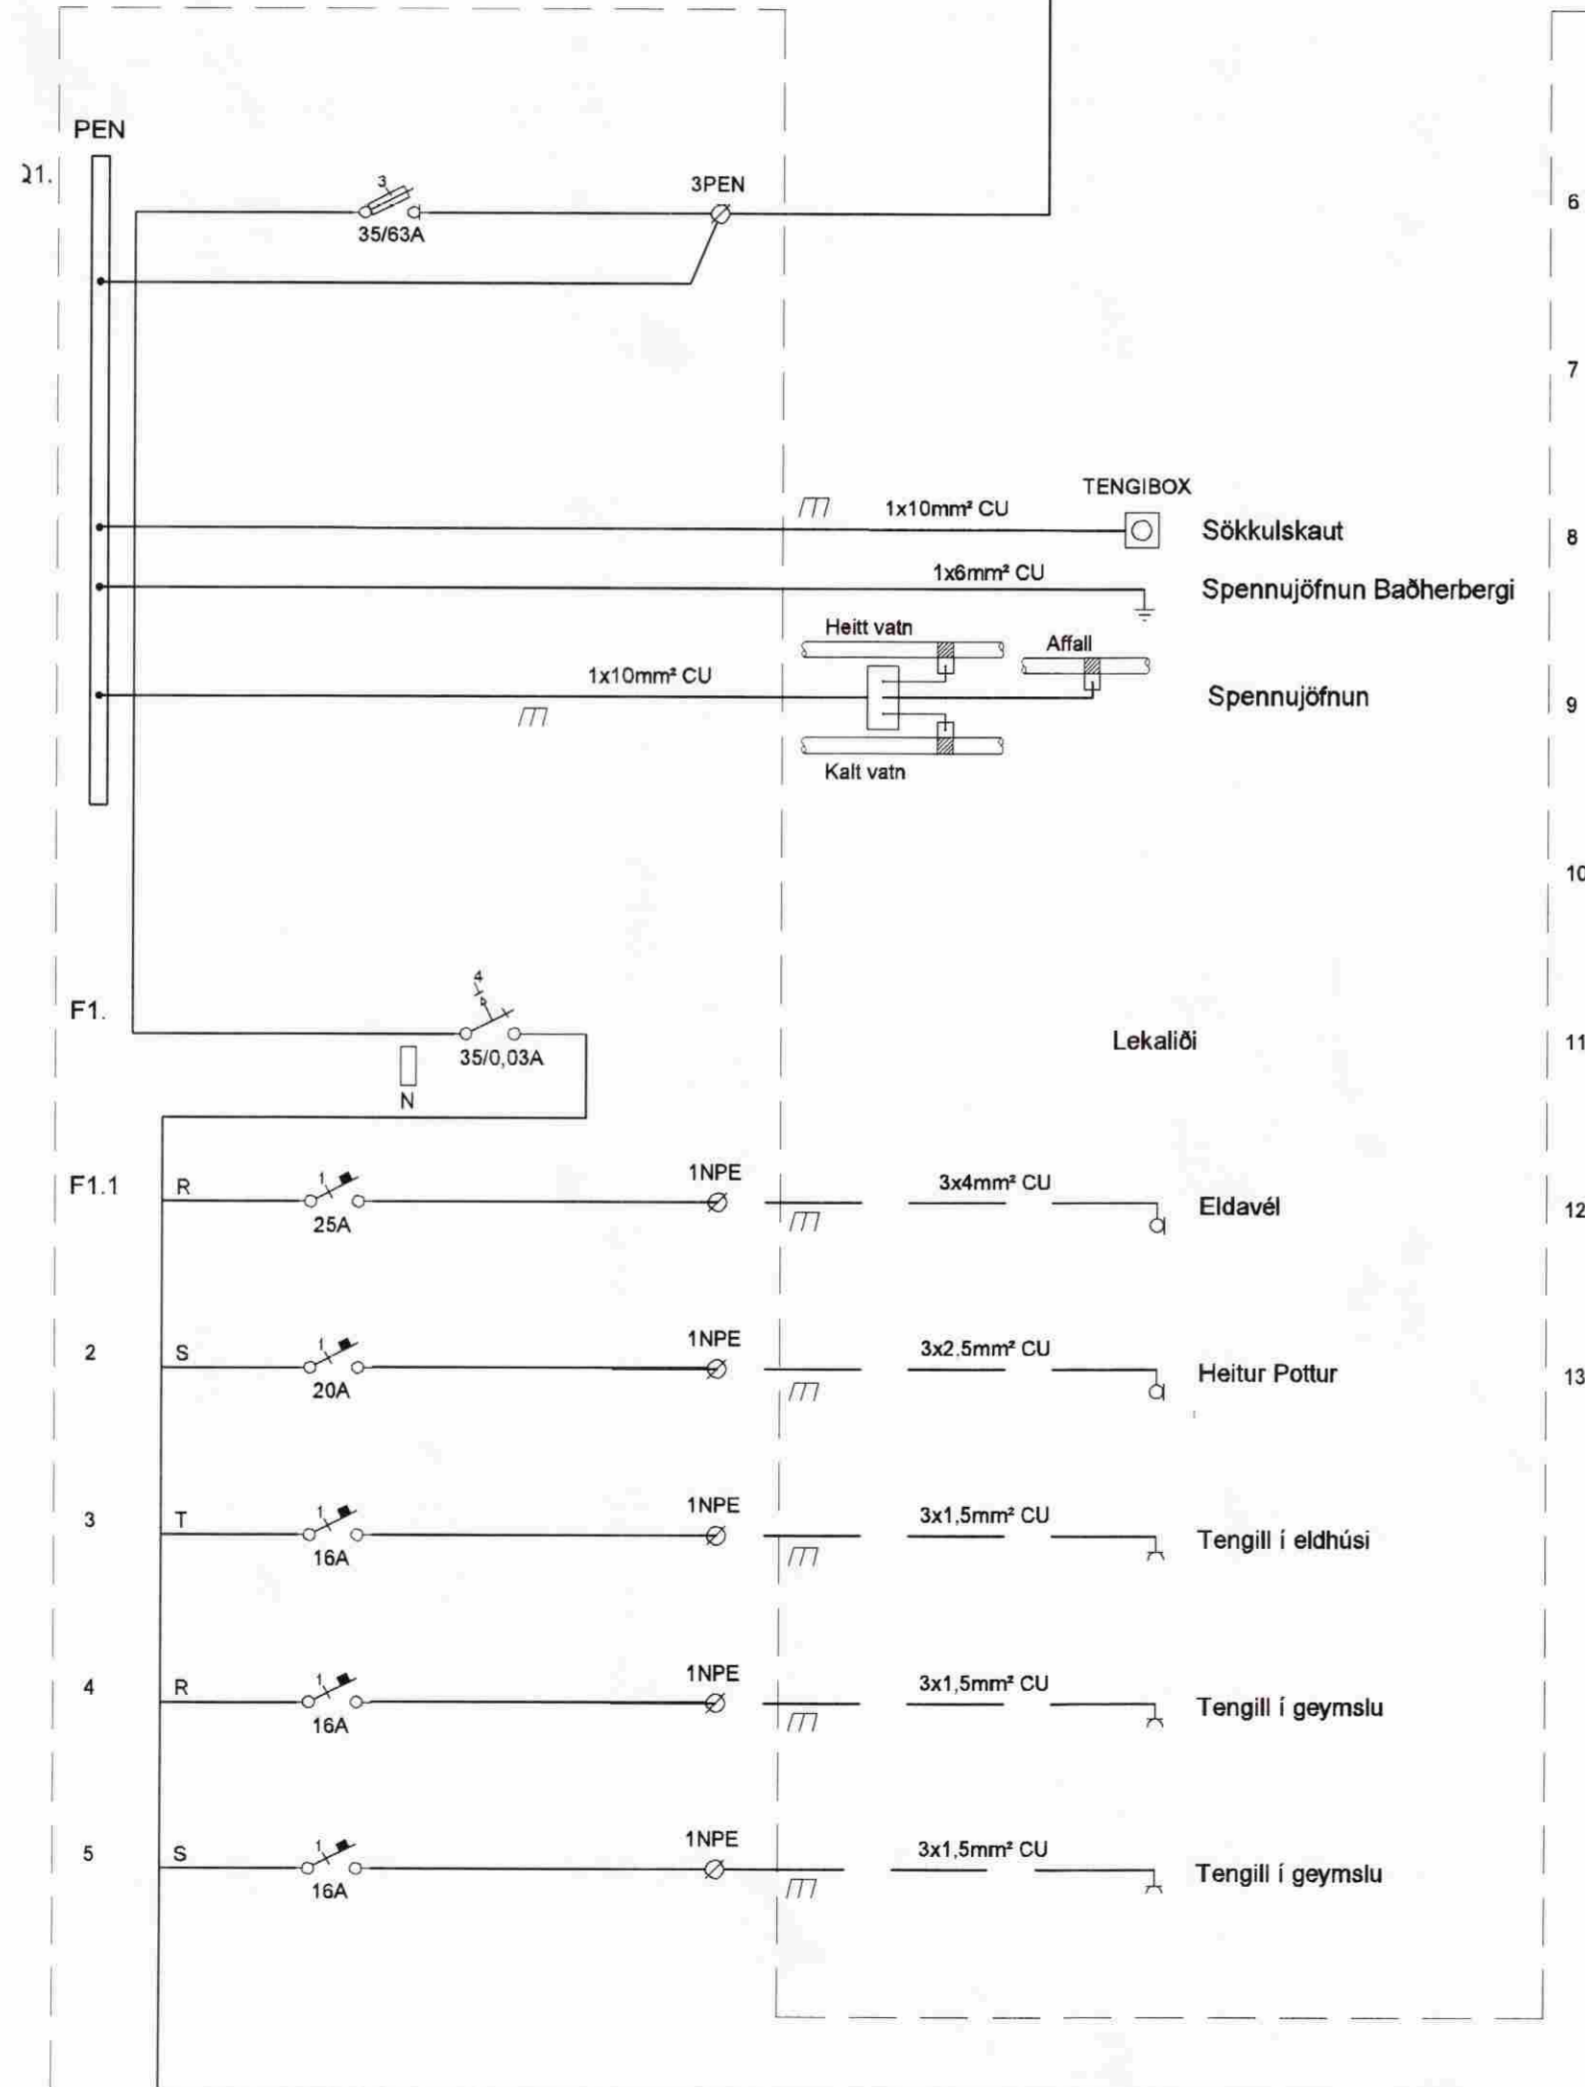

MÓTTEKIÐ

27 OKT. 2008

Byggingafulltrúi uppsv. Ámæssyslu og Flóahf.

Útg. Dags. Skýring

Hannað/Yfirfarið

**VSB**

VERKFRÆÐISTOFA

BÆJARHRAUN 20 • 220 HAFNARFJÖRDUR • KENNIT. 710796-2899  
vsb@vsb.is • Sími 585 8600 • Fax 585 8610 • www.vsb.is

Áritun sérhönnuðar  
Órn Guðmundsson  
Kt: 220961 2739 • orn@vsb.is

Verkheiti  
**UNDIRHLÍÐ 38**  
**GRÍMSNES OG GRAFNINGSHREPPUR**

Verkhliuti  
Rafkerfi  
Greinatafla og Tafla T1  
Einlínunmyndir

Hannað	Teiknað	Yfirfarið	Kvarði	Síða
SS	SS		###	/ A2
Dags.	Verkefni	Teikning	Útgáfa	
15.10.2008	08164	R6 001	-	