




SKURÐUR D 1:200

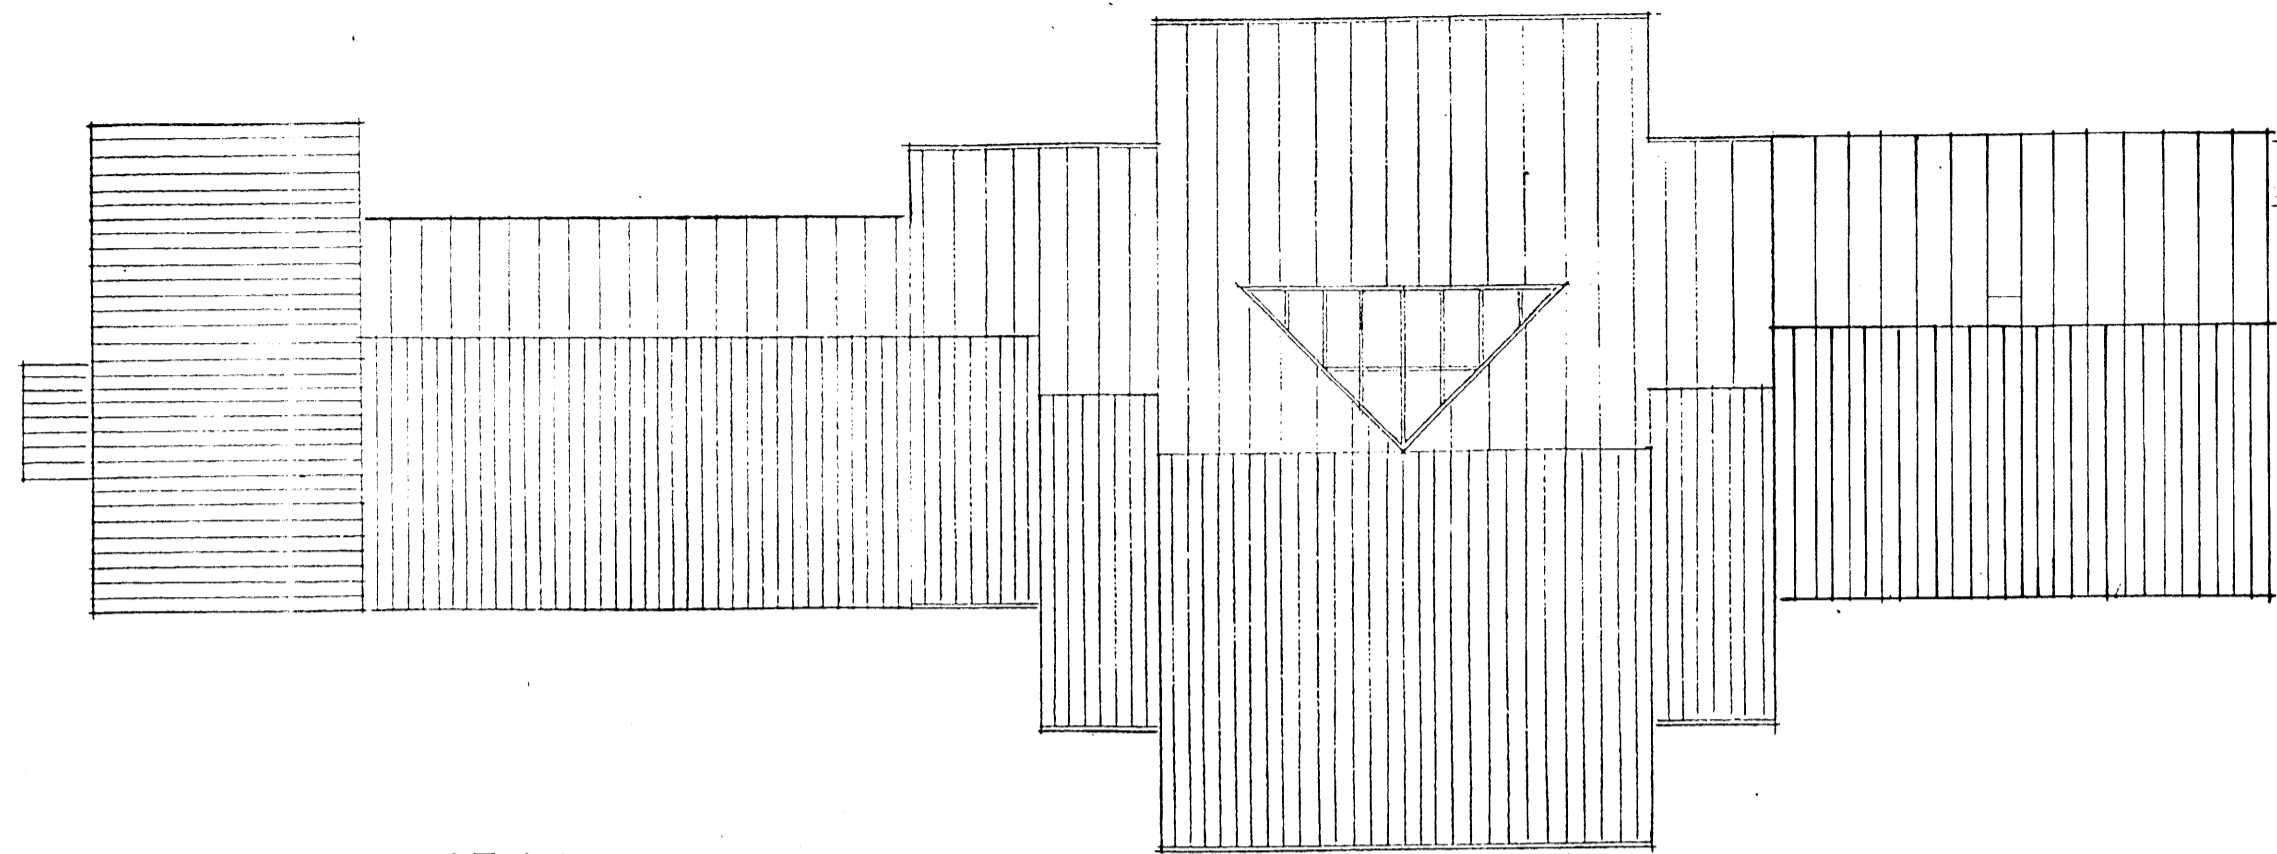

GRUNNMYND AF ÞAKI

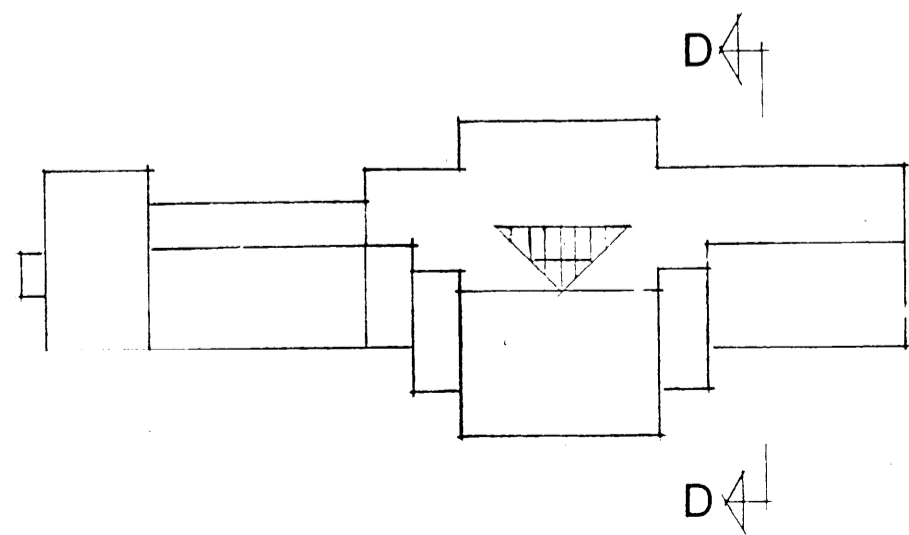

- = STEYPTIR VEGGIR
 - = A60 VEGGIR, ÚR MÁLMSTOÐUM
EINANGRÆÐIR OG KLÆDDIR BEGGJA
VEGNA MEÐ KROSSVIÐI OG GIBSI
 - = E30 VEGGIR MEÐ SAMLIMDU ÖRYGGISGLEI
 - ⊙ = BRUNASLANGA 25 M. LÖNG Á 25 MM. LÖGN
 - ▶ = ÚTGANGUR
 - = RÝMINGARLEIÐ
 - BO = BJÖRGUNARUP UM OPNANLEGAN GLUGGA
B = 86 CM H = 65 CM
- ALLAR HURÐIR Af SK ÓLASTOFUM Í SÍÐARI
ÁFANGA VERÐI Ei-CS30

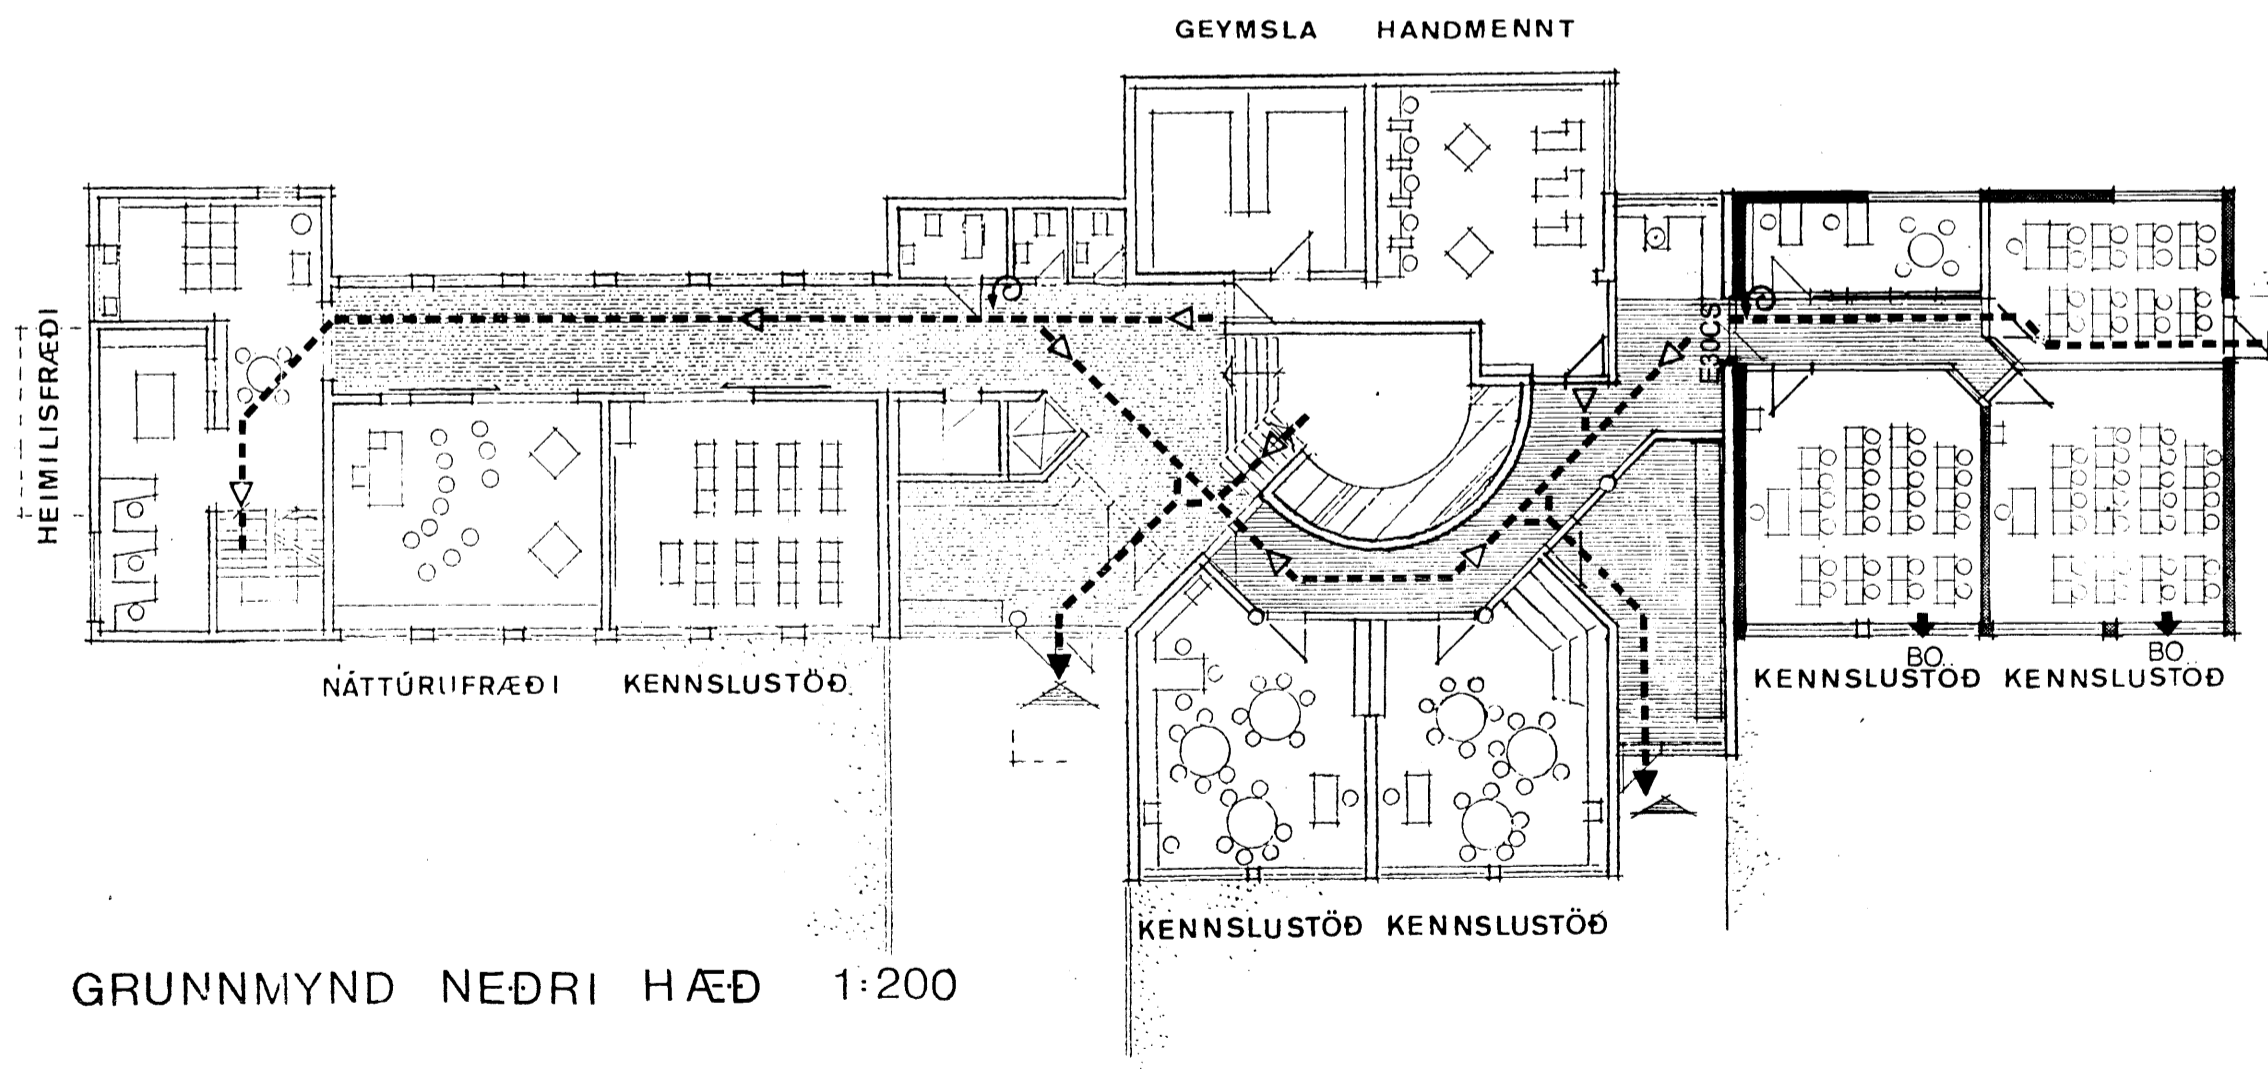

GRUNNMYND NEDRI HÆÐ 1:200

BRUNAHÖNNUN ^{26.} ₀₄ Maggi