





SKURÐUR A 1:200

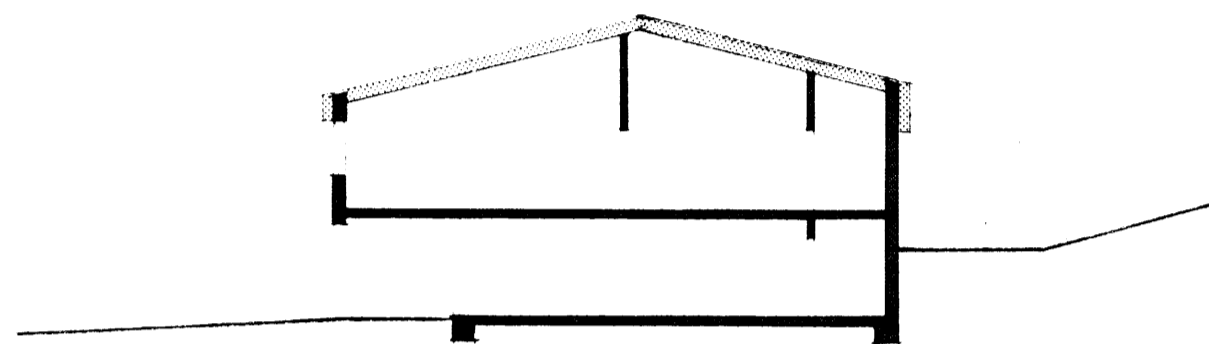


SKURÐUR B 1:200

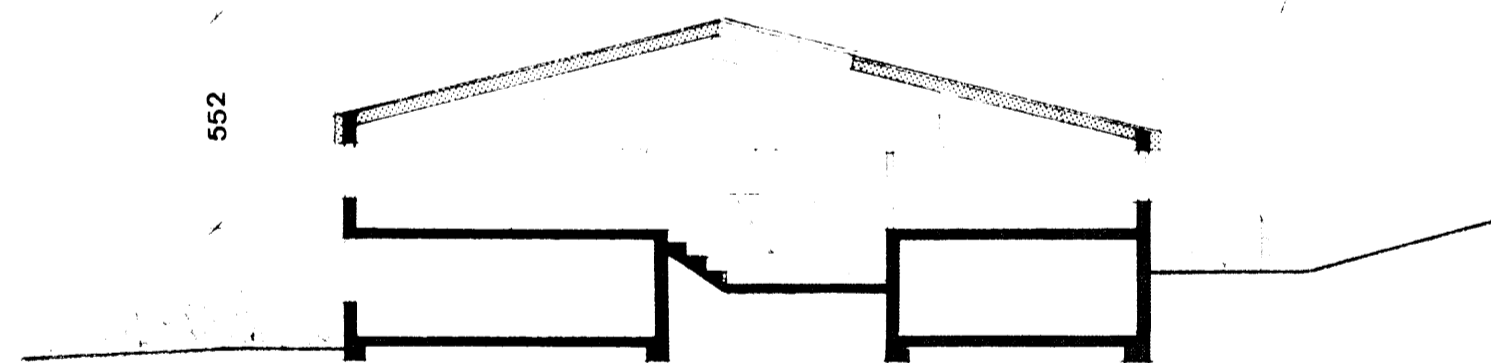

SKURÐUR C 1:200

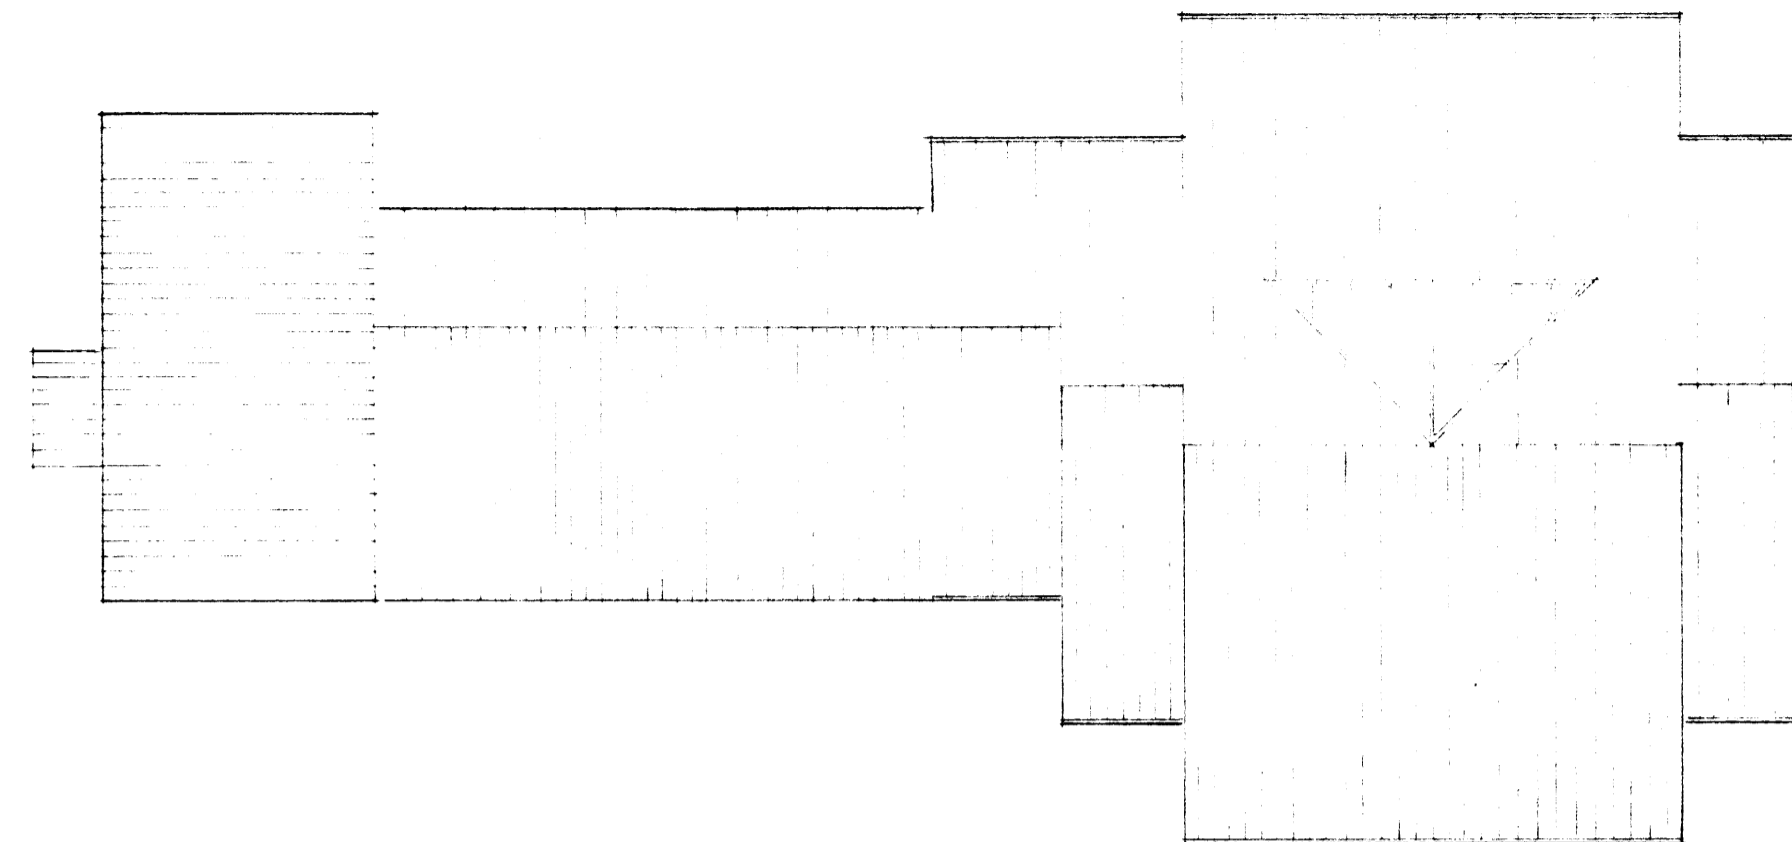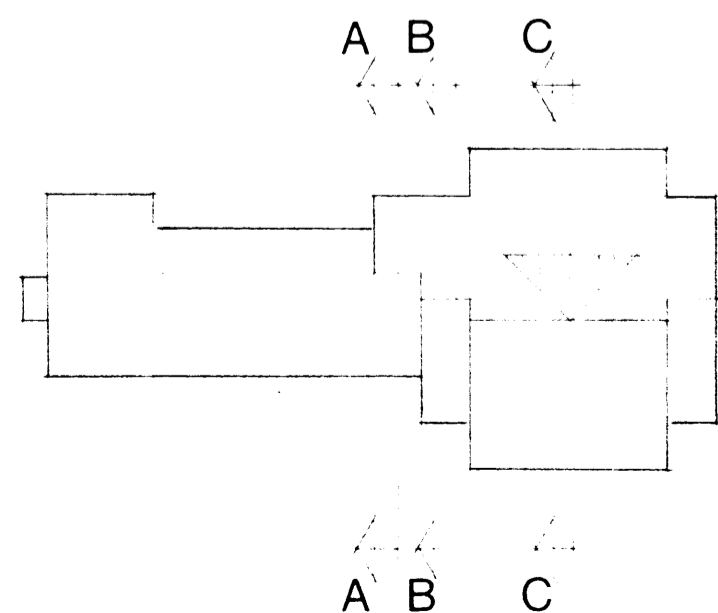

GRUNNMYND AF ÞAKI

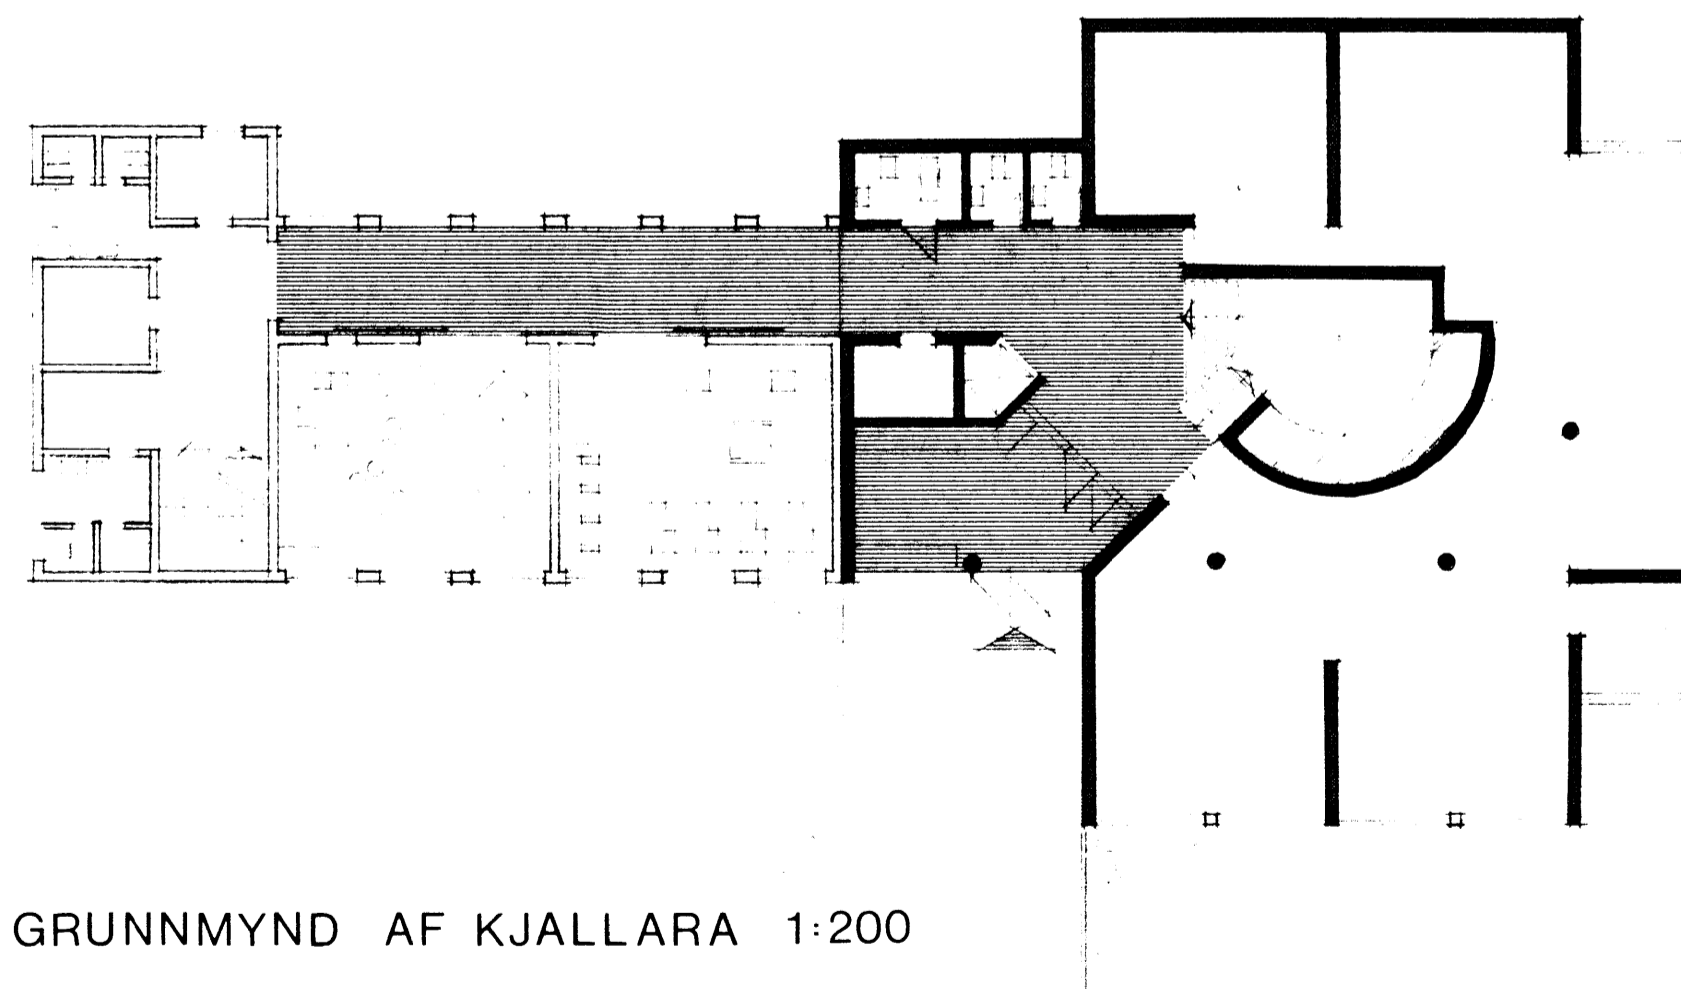

GRUNNMYND AF KJALLARA 1:200