




NORÐ-VESTURHLIÐ

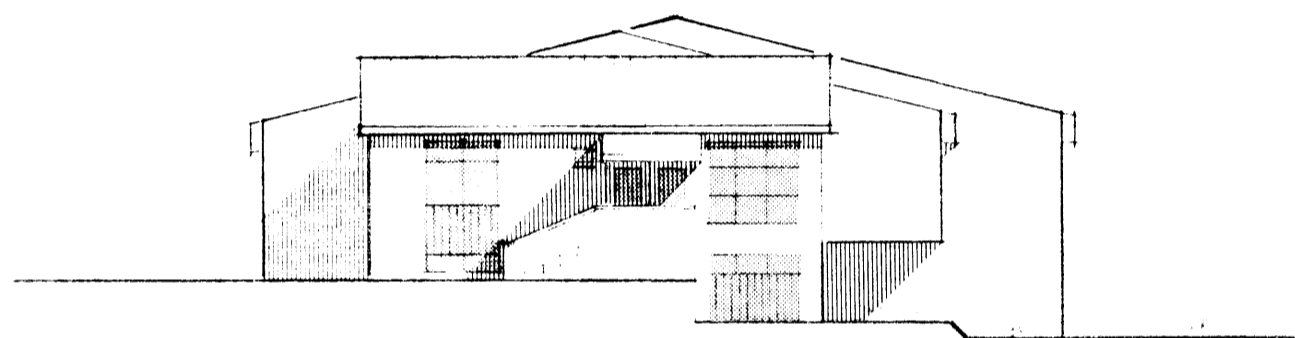

NORÐ-AUSTURHLIÐ

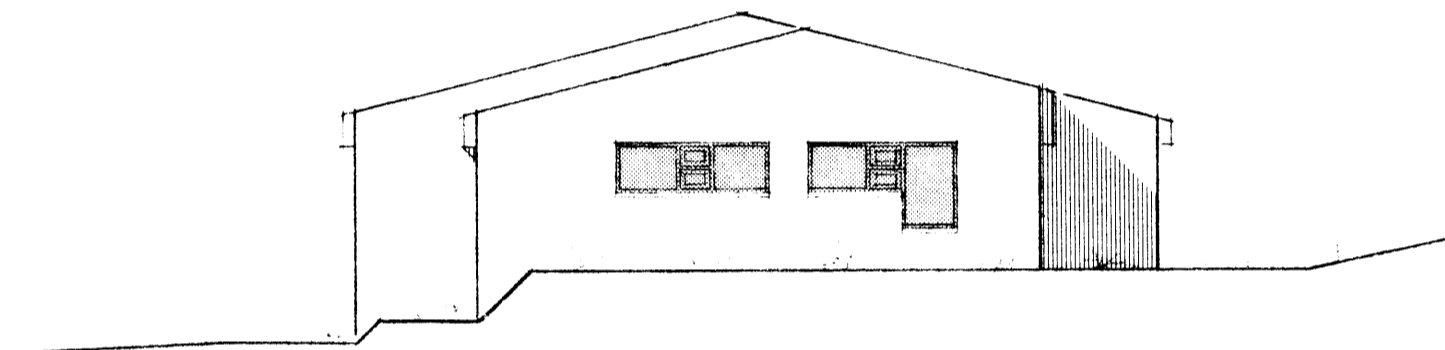

SUÐ-VESTURHLIÐ

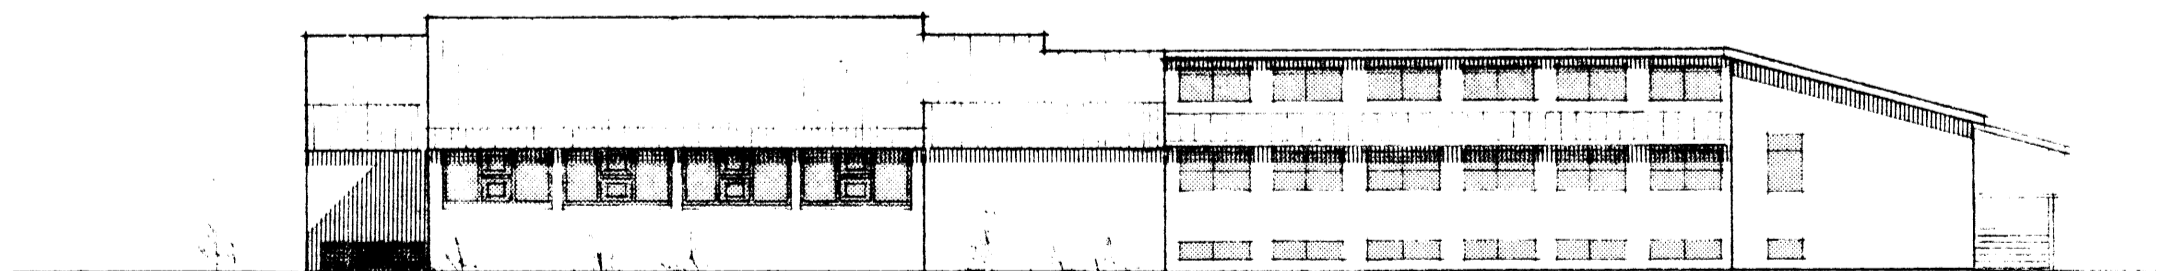

SUÐ-AUSTURHLIÐ