
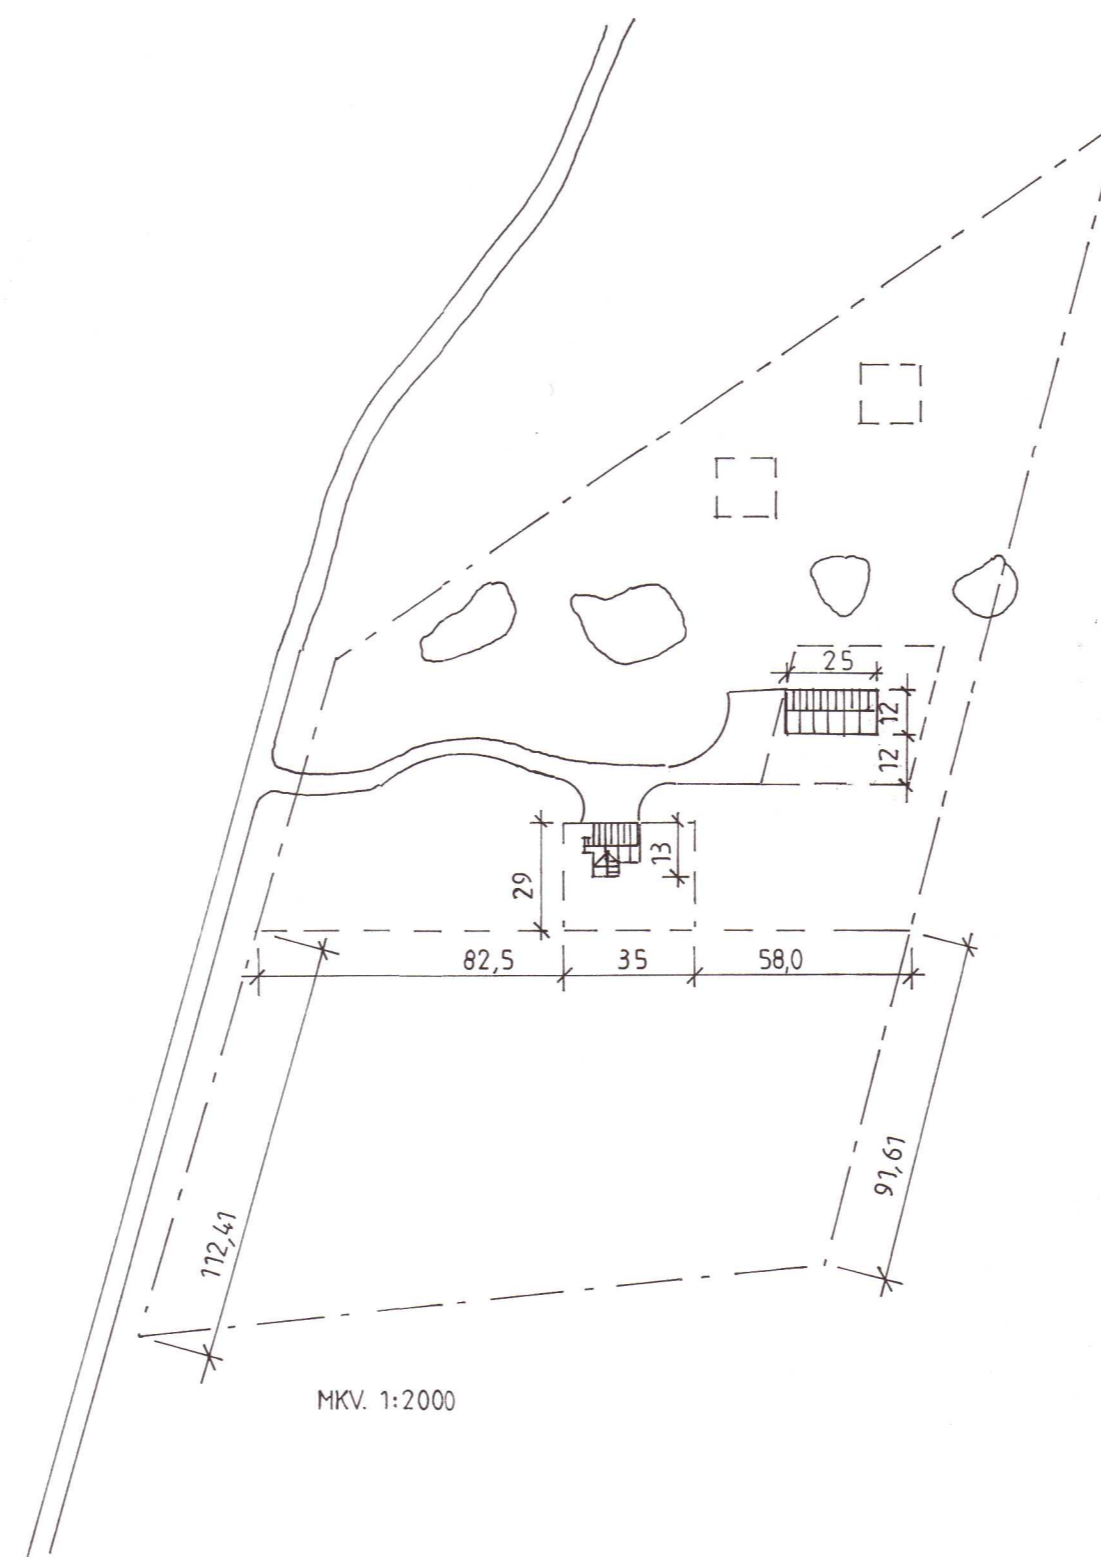
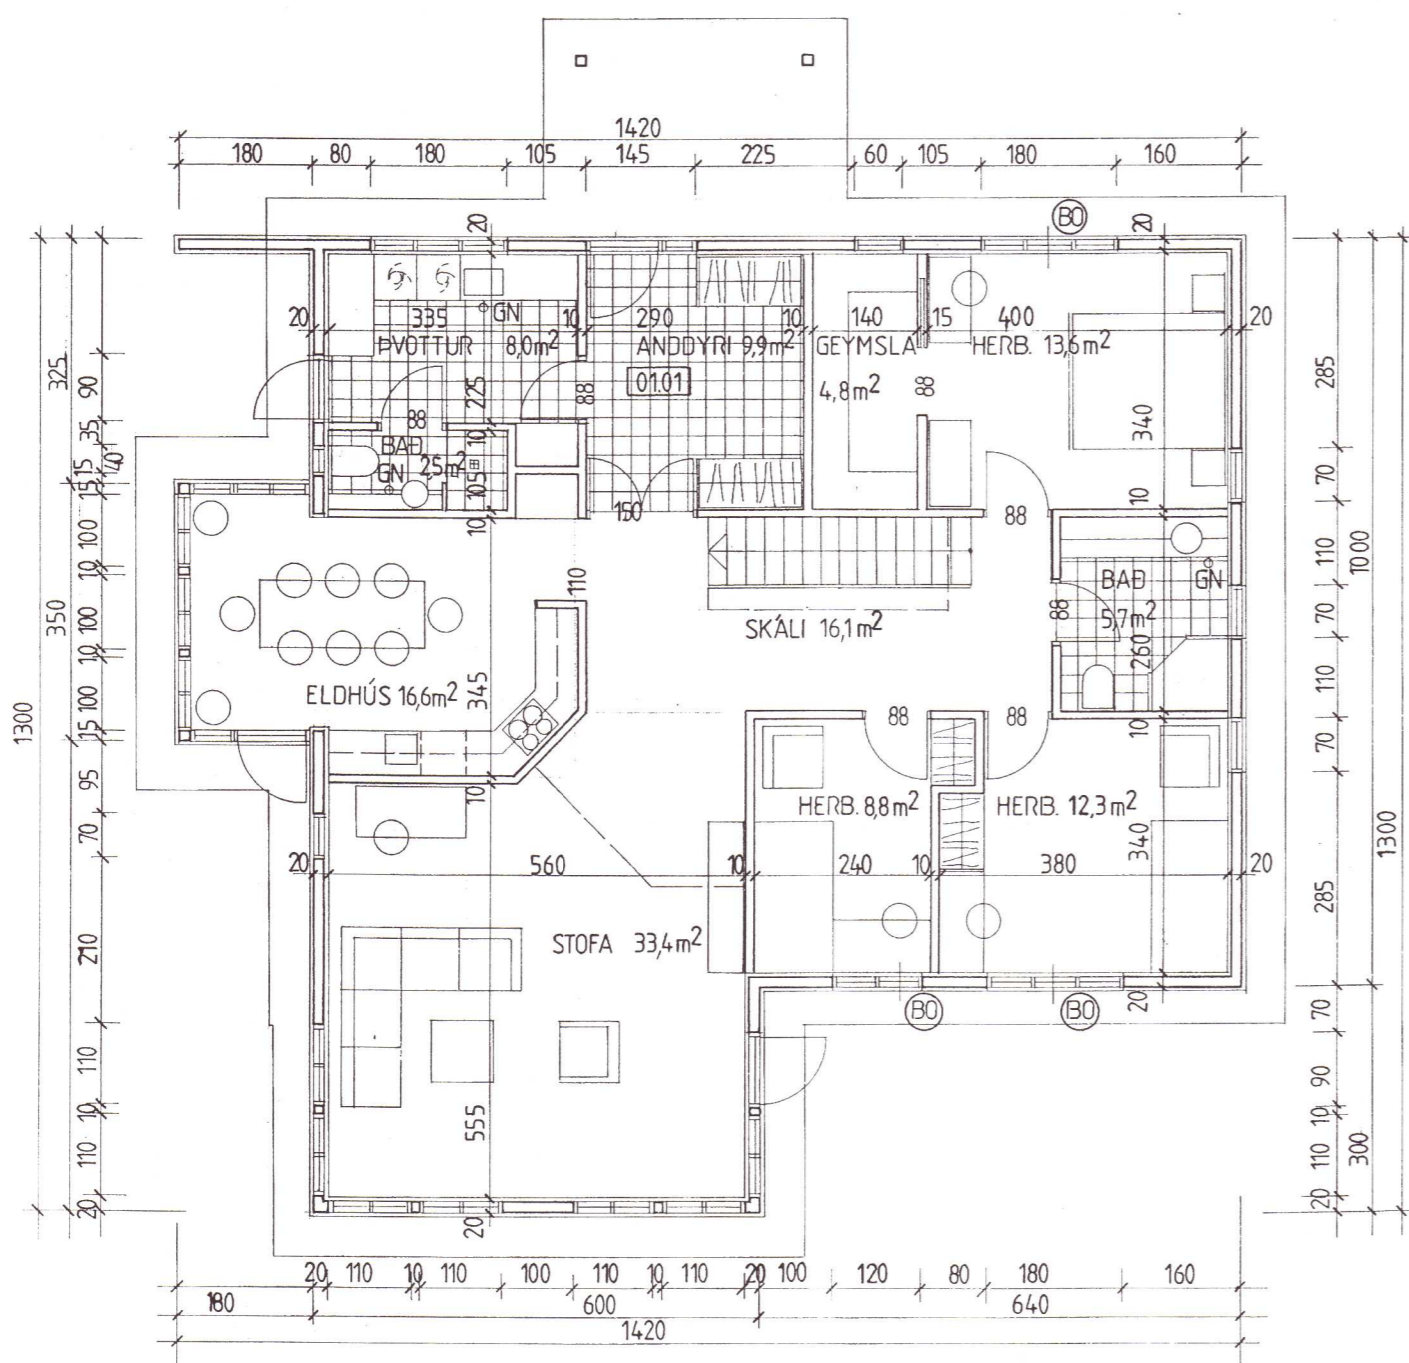


SAMÞYKKT PANN 6-9-2004
 Guðjón Sigurðsson
 BYGGINGAÞRÖUFRÖU
 Í FLÓA

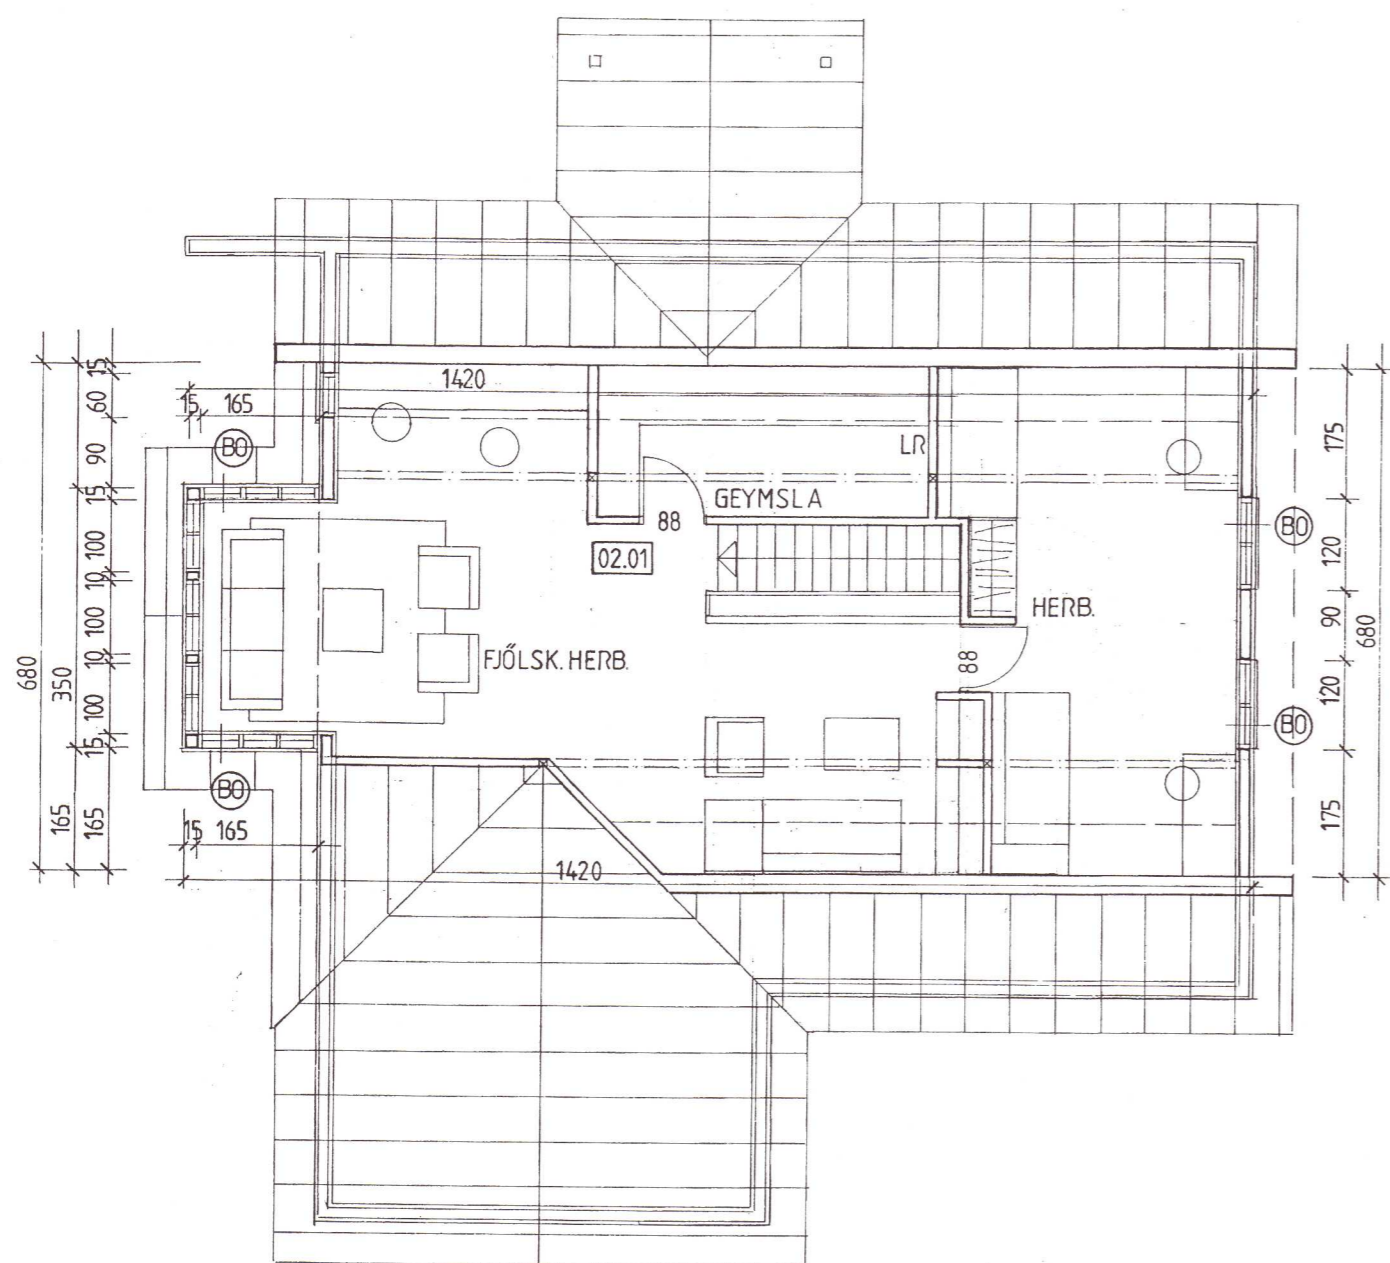

TIMBURHÚS: LÝSING:
 SÖKKLAR OG PLATA ER STEINSTEYPT. EINANGRUN UNDIR PLÖTU 75MM,
 EINANGRUN SÖKKLA 75MM FRAUÐPLAST.
 ÚTVEGGIR: GRIND 48X148MM, 9MM KROSSVIÐUR, LOFTUNARLISTAR OG
 YSTA KLÆÐNING BÄRUSTÁL. EINANGRUN ÚTVEGGJA 150MM STEINULL,
 RAKAVARNARLAG ÞOLPLAST, LAGNALISTAR 34X45MM. KLÆÐNING Í FLOKKI 2.
 MILLILOFT: GÓLFBITAR 48X223MM, 95MM STEINULL, GÓLFPLÖTUR 22MM,
 LAGNALISTAR OG KLÆÐNING Í FLOKKI 2.
 ÞAK: SPERRUR 48X223MM, ÞAKKLÆÐNING 25X150MM, ÞAKPAPPI OG BÄRUSTÁL.
 EINANGRUN ÞAKS ER 200MM STEINULL MEÐ VINDPAPPA. RAKAVARNARLAG
 ÞOLPLAST. LAGNALISTAR 34X45MM OG KLÆÐNING Í FLOKKI 2.
 GLUGGAR: GLUGGAR ERU ÚR FURU MEÐ TVÖFÖLDU K-GLERI.
 BO=BJÖRGUNAROP

U-GILDI
 ÞAK.....0.2
 ÚTVEGGIR.....0.4
 GLUGGAR.....2.0 (KARMAR, GLER, VEGIÐ MEÐALTAL)
 HURÐIR.....3.0
 GÓLF Á FYLLINGU.....0.3

**ÍBÚÐARHÚS REYKJASELI,
 HRAUNGERÐISHREPPI, ÁRNESSÝSLU**

GRUNNMYND NEDRI HÆÐAR MKV. 1:100
 2003-10-10 OG EÐRI HÆÐAR
 AFSTÖÐUMYND MKV. 1:2000

Þorgeir Þorgeirsson kt. 260260-7749 s: 5874234
 Sigurður Sigurðsson kt. 021146-2349 s: 5666613

Þorgeir Þ.
Sigurður S.