



SÁMÞYKKT PANN 6-9-2001
Autjón Sigurðsson
 BYGGINGAULLTÖUN
 Í FLÓA

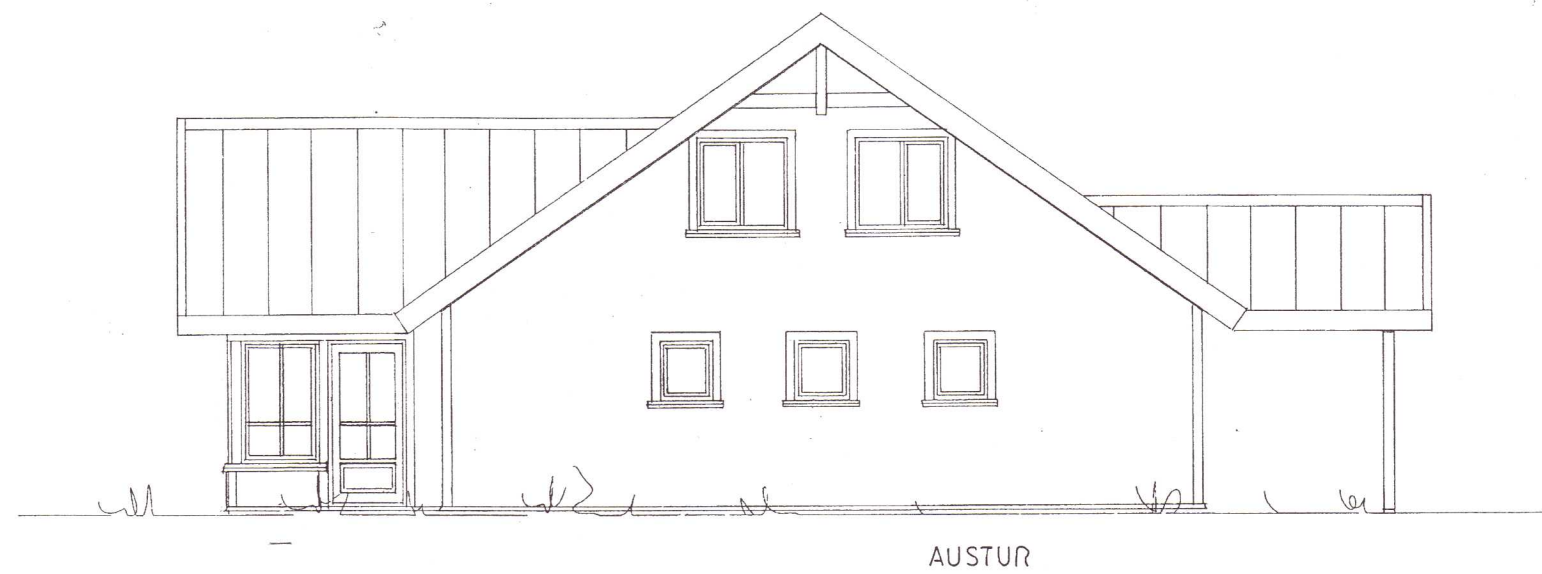


AUSTUR

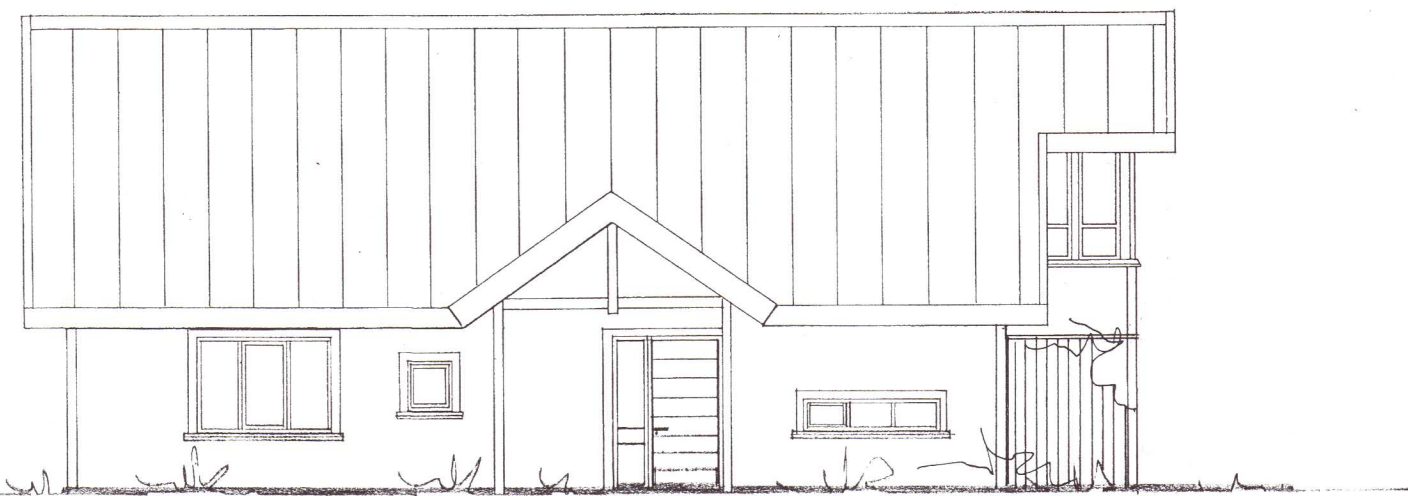

NORÐUR



VESTUR

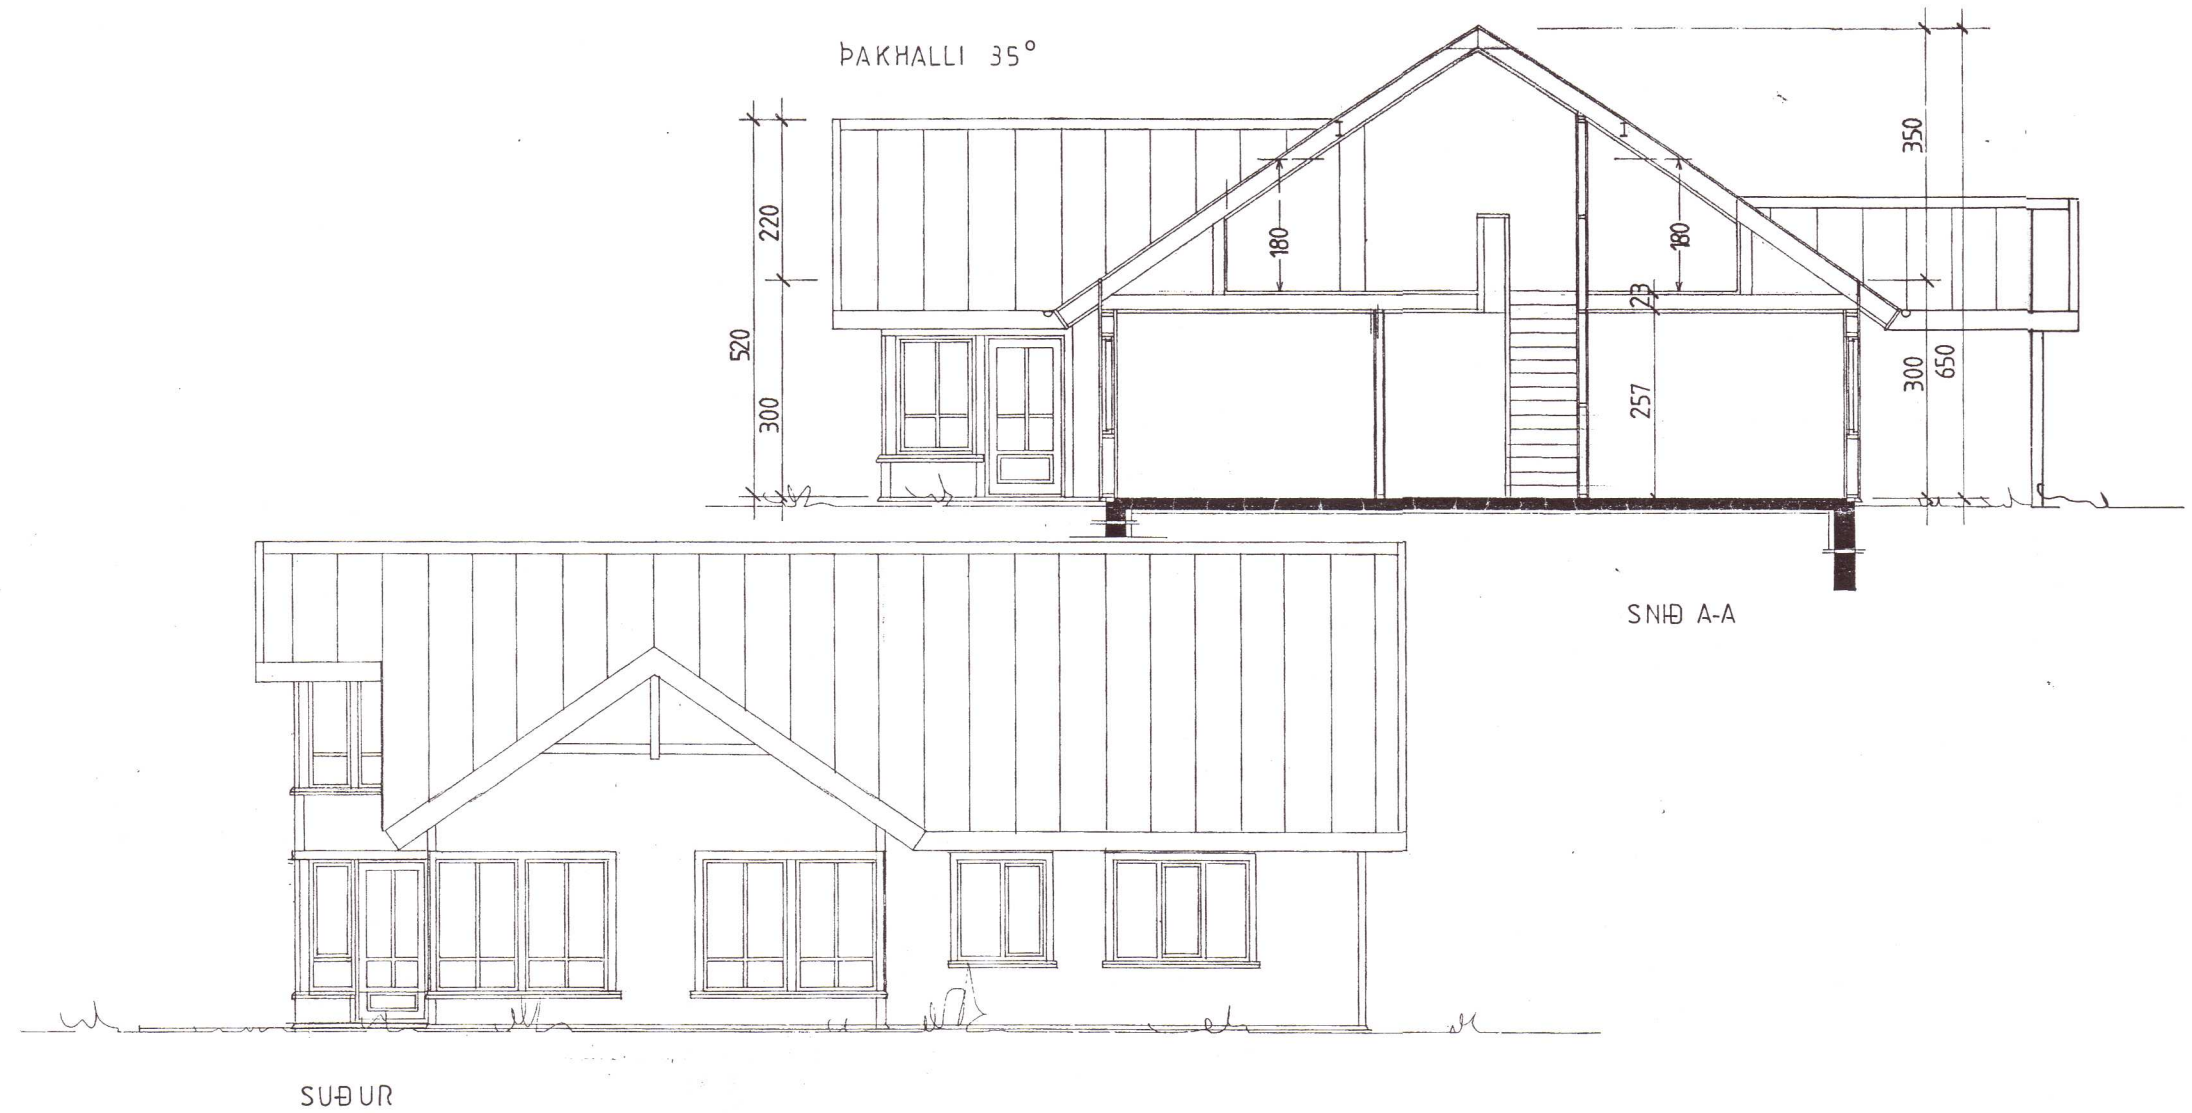

SNID A-A

ÍBÚÐARHÚS REYKJASELI,
 HRAUNGERÐISHREPPI, ÁRNESSÝSLU
 ÚTLITSMYNDIR OG SNID, MKV. 1:100
 2003-10-10

Þorgeir Þorgeirsson kt. 260260-7749 s: 5874234
 Sigurður Sigurðsson kt. 021146-2349 s: 5666613

Þorgeir Þorgeirsson
Sigurður Sigurðsson

ABS teiknistofa 566-6613, 567-5107. Nr. 2