




NORÐVESTUR

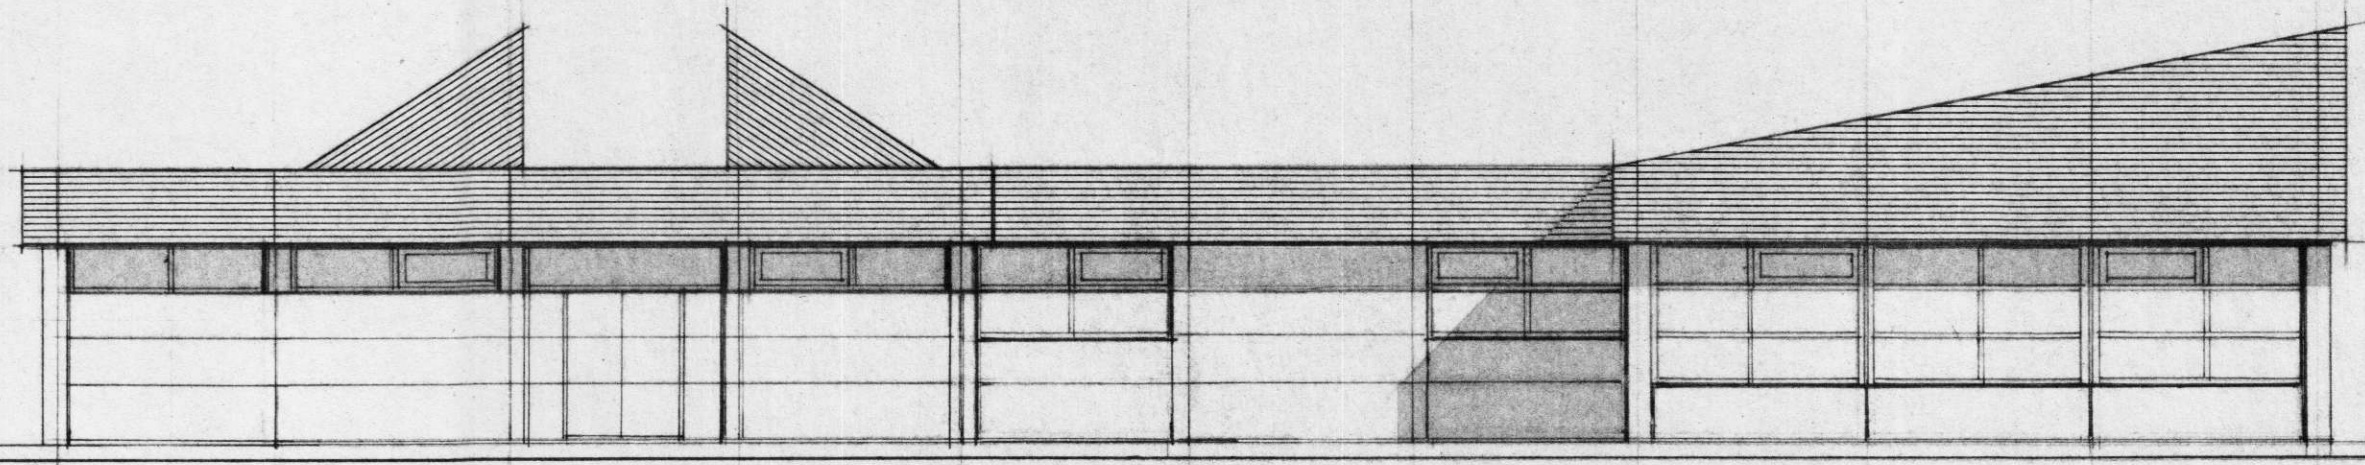

SUÐVESTUR

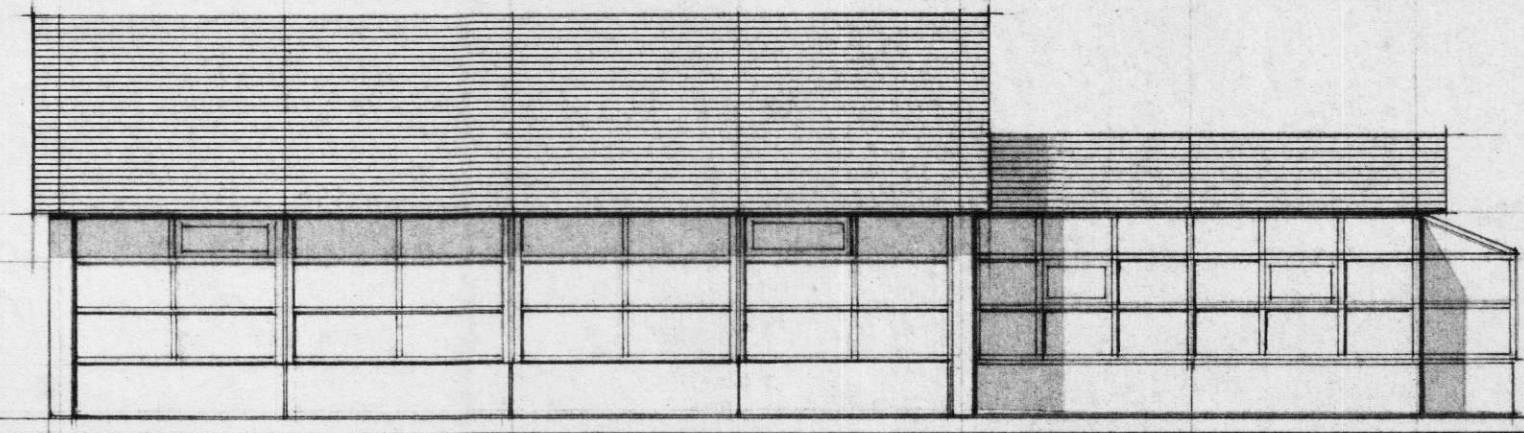


SUÐAUSTUR

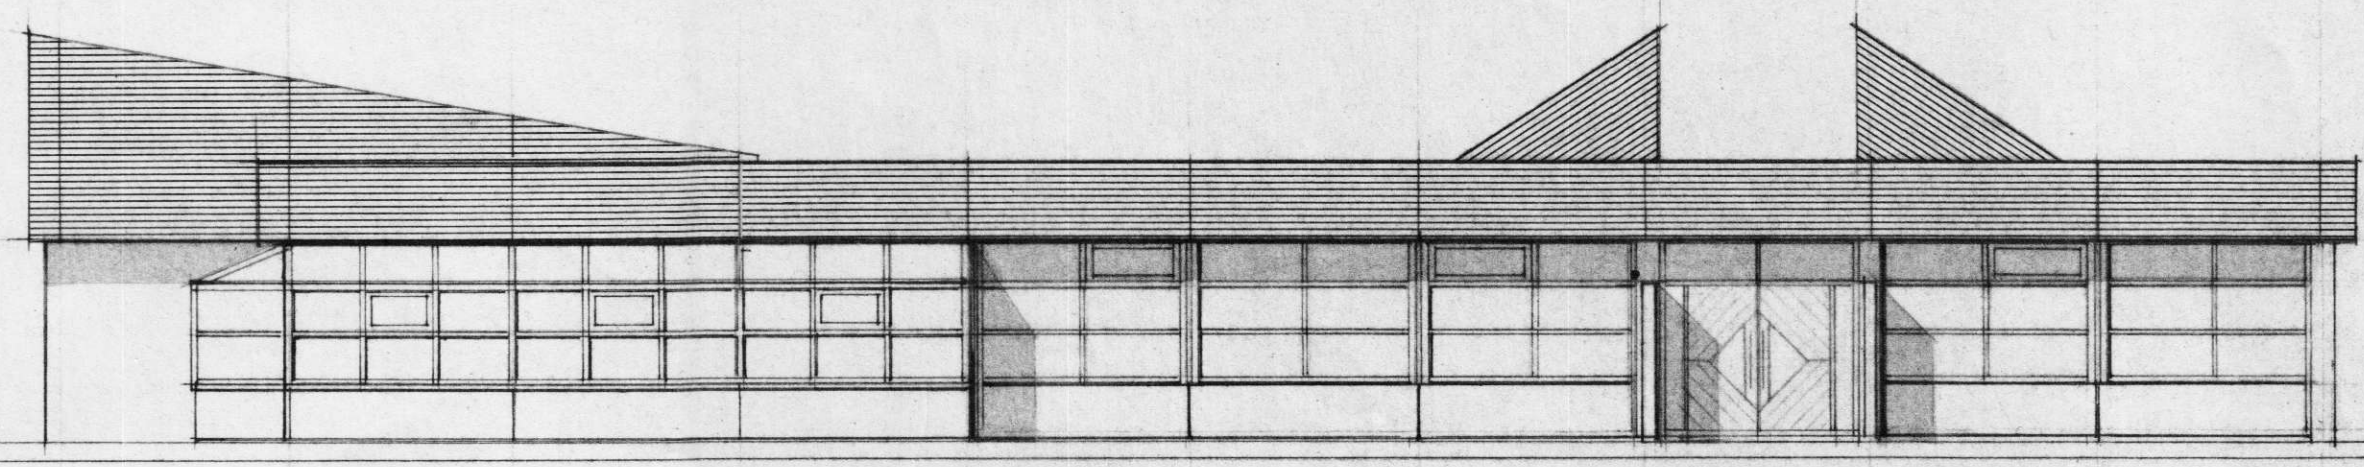

NORÐAUSTUR

SAMPYKKT 2875-1986  
SBR. BRÉF DAGS. 19  
BRUNAMA/ASTOFNIN RIKISINS

20 5 88  
BR 5. 3. 87

 <p><b>NÝJA TEIKNISTOFAN HF</b></p>	<p>OLÍUFÉLAGIÐ HF. ÞJÓNUSTUHÚS VIÐ AUSTURVEG HYOLSVELLI ÚTLIT</p>		
	SUÐURLANDSBRÁUT 32	VERK 481201	NR A-003
	108 REYKJAVÍK	MÁL 1:100	DAGS 24.10.86
	SÍMI 91-688899	TEIKNAD S.E.	