




9/3 1988  
Ingólfur H. H. H.

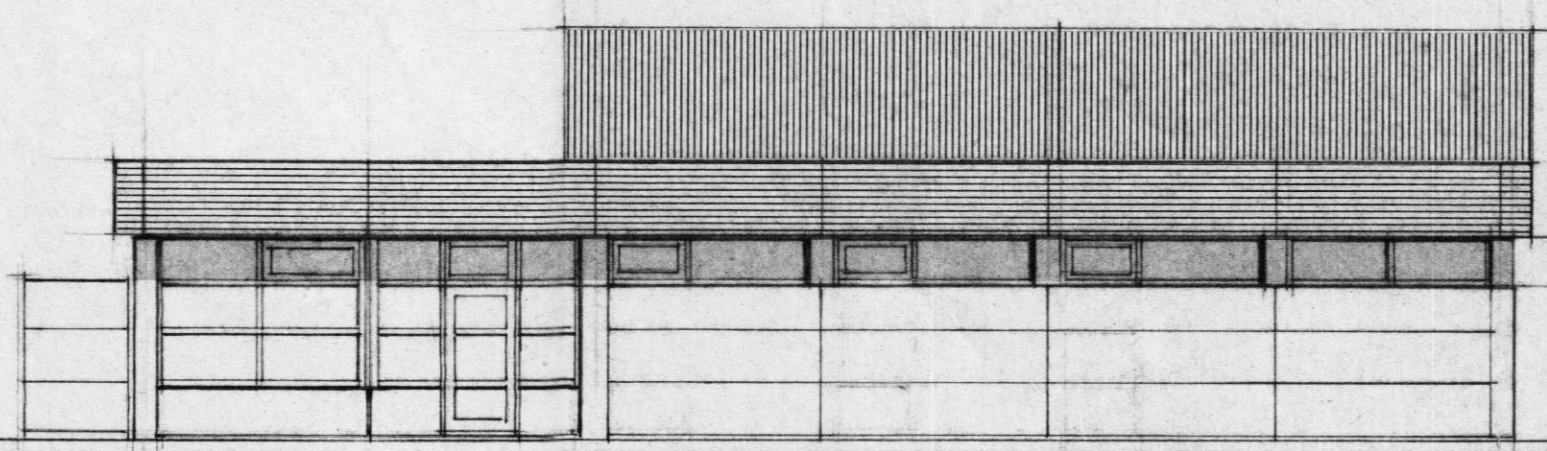


NORBVESTUR

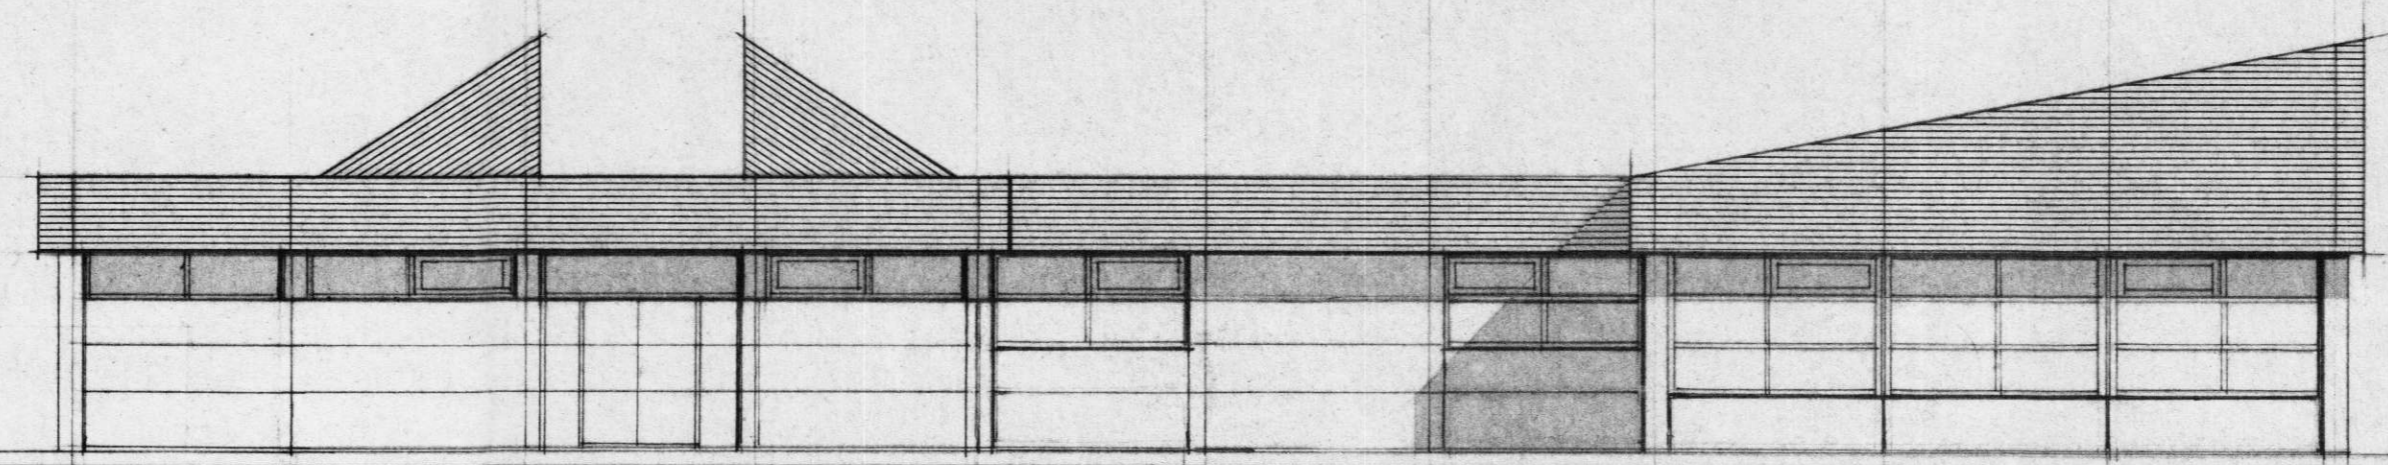

SUÐVESTUR

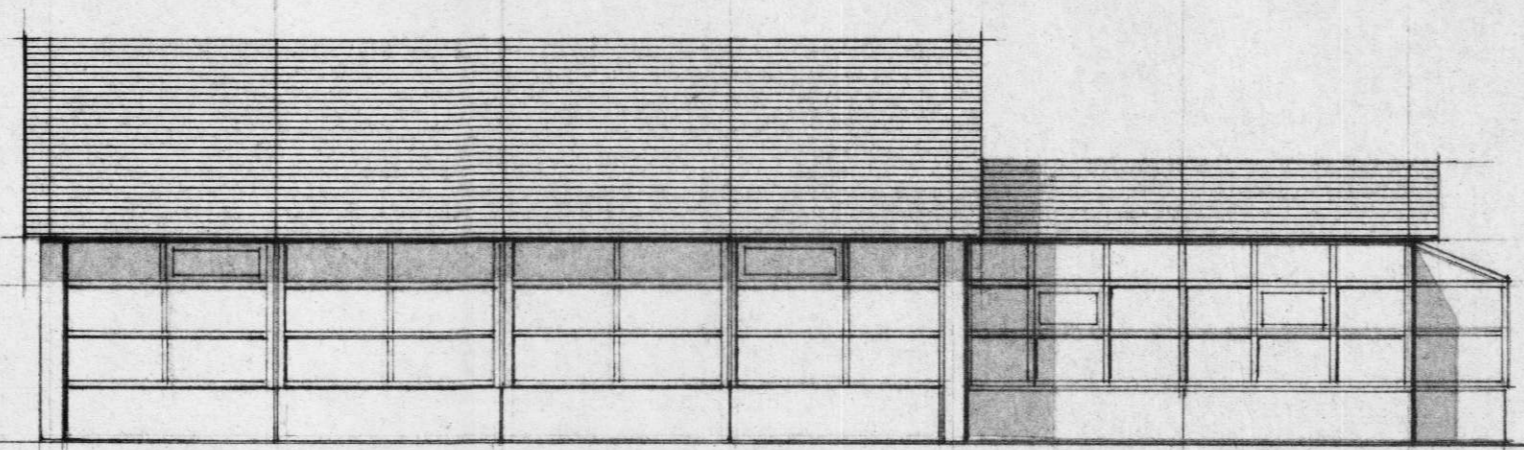


SUÐAUSTUR

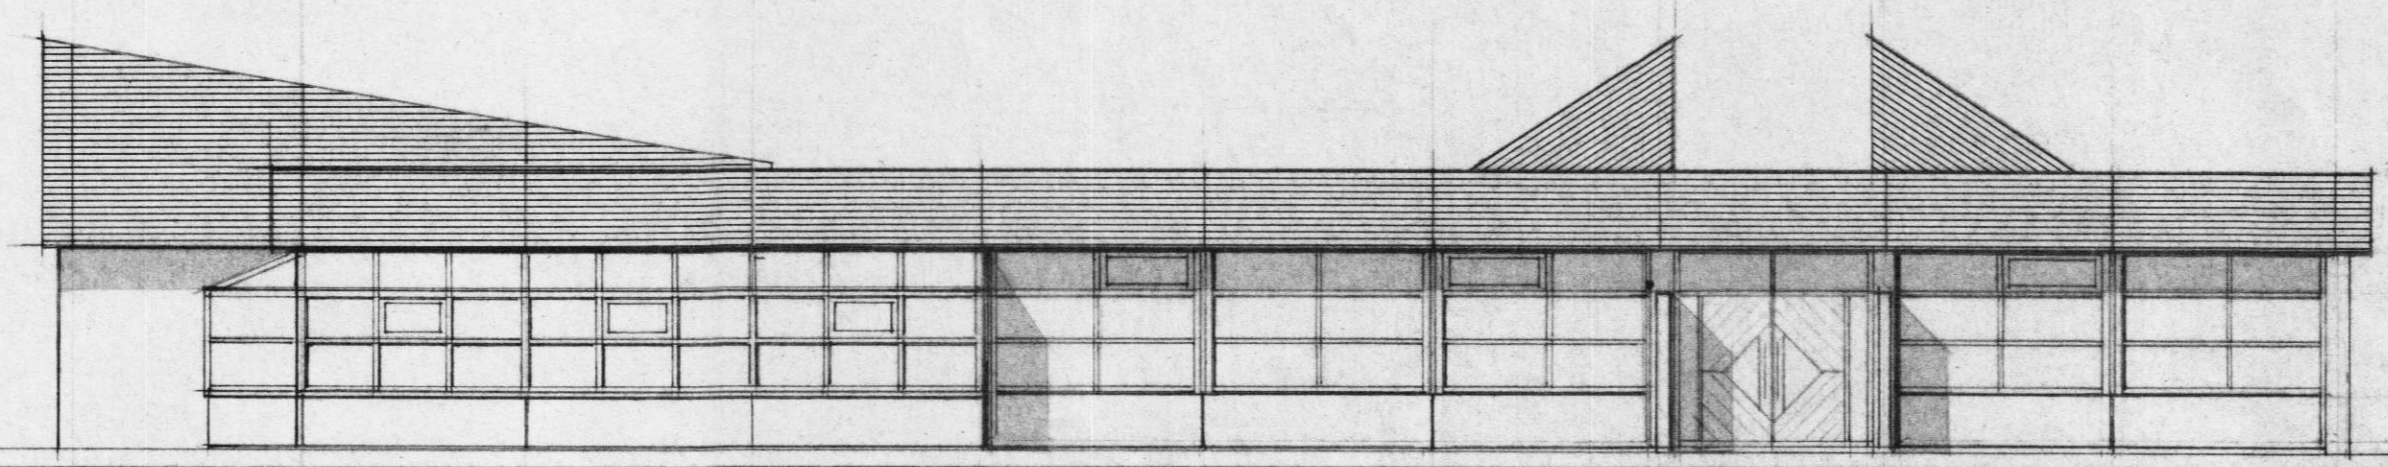

NORÐAUSTUR

20 5 88  
BR 5. 3. 87

 <p><b>NÝJA TEIKNISTOFAN HF</b></p>	<p>OLIUFÉLAGIÐ HF. ÞJÓNUSTUHÚS VIÐ AUSTURVEG HVOLSVELLI ÚTLIT</p>			
	<p>SUÐURLANDSBRAUT 32 108 REYKJAVÍK SÍMI 91-688899</p>	<p>VERK 481201 MÁL 1:100 TEIKNAD S.E.</p>	<p>NR A-003 DAGS 24.10.86</p>	