

BÍLASTÆÐI

BANKI

SPST.


SKEMMUR

ÚTISVÆÐI

SKÝLI


VÖRUMÓTTAK A

HLÍÐARVEGUR

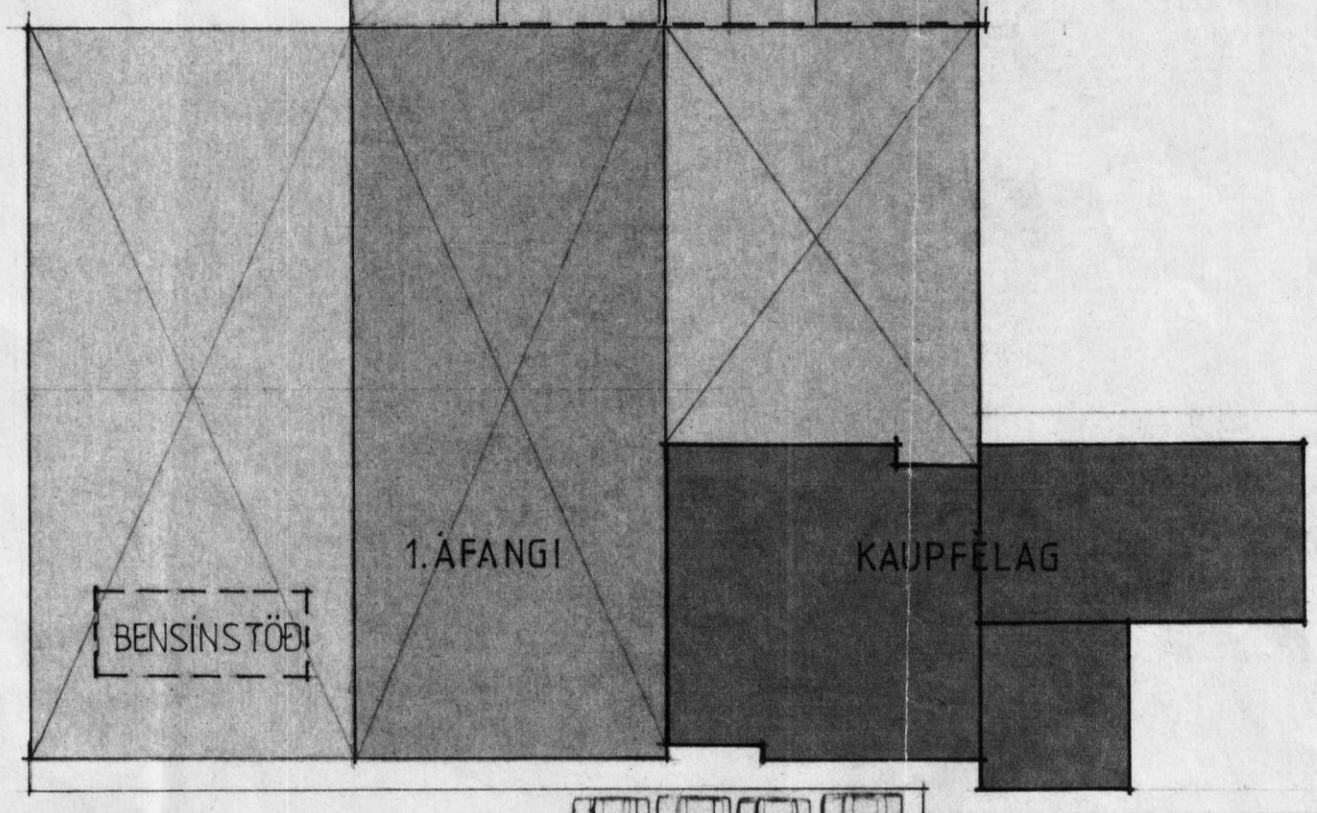

PÖSTUR

AUSTURVEGUR

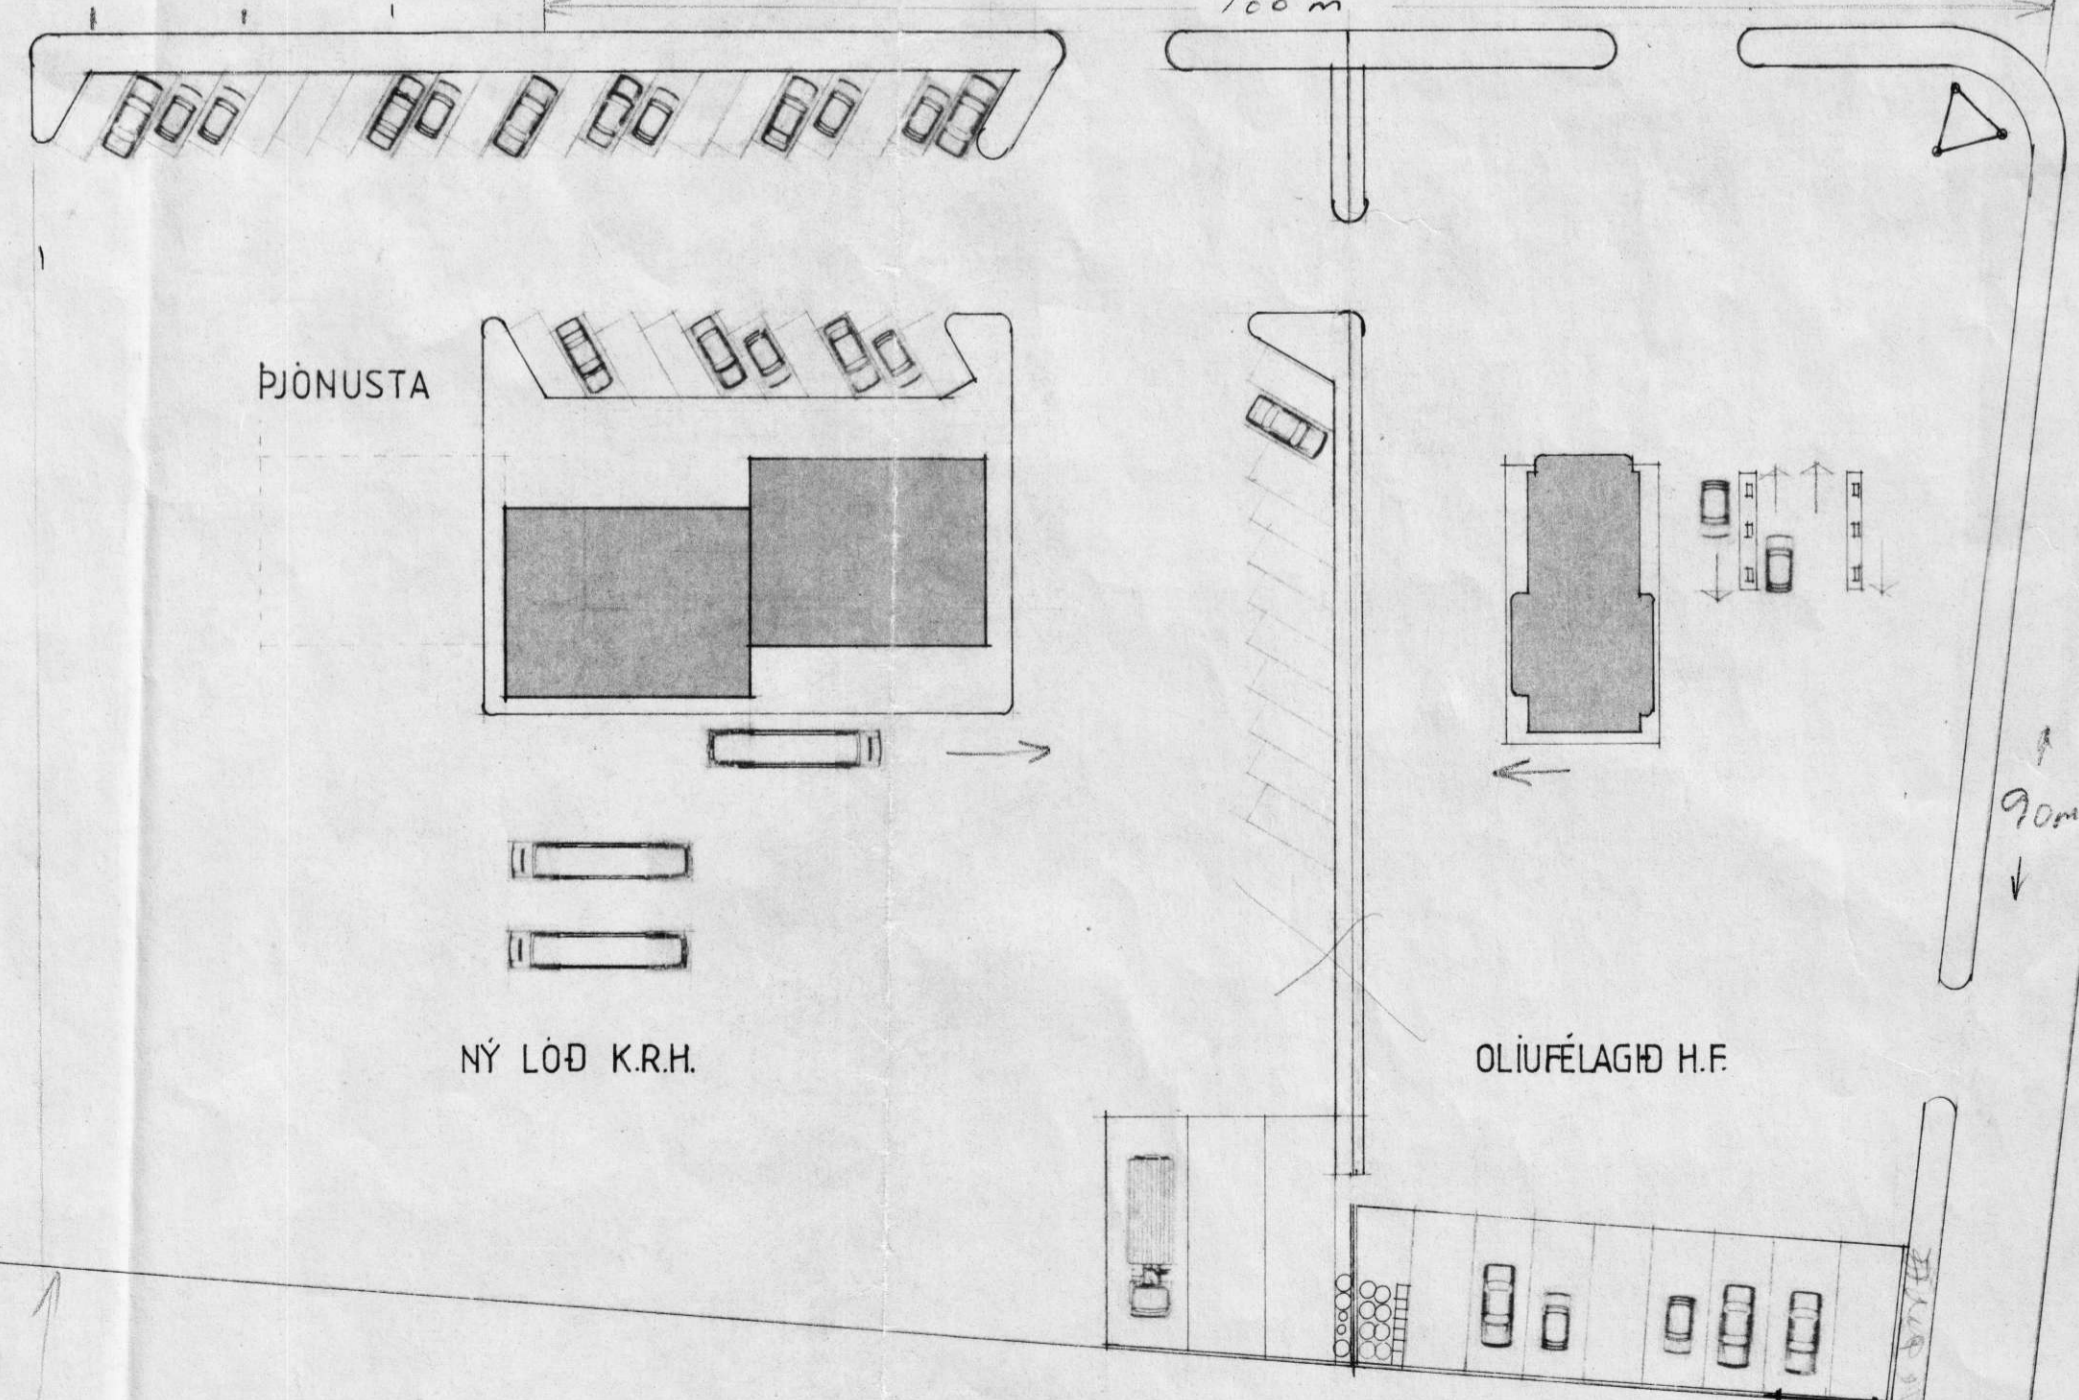

80m

100m

90m

30

NÝR ÞJÖDVEGUR

KAUPFELAG RANGEINGA HVOLSVELLI
SKIPULAG LÖDA STAKKUNARMÖGULEIKAR
AFSTÖÐUMYND

1:500

23.5.84

Kjartan