

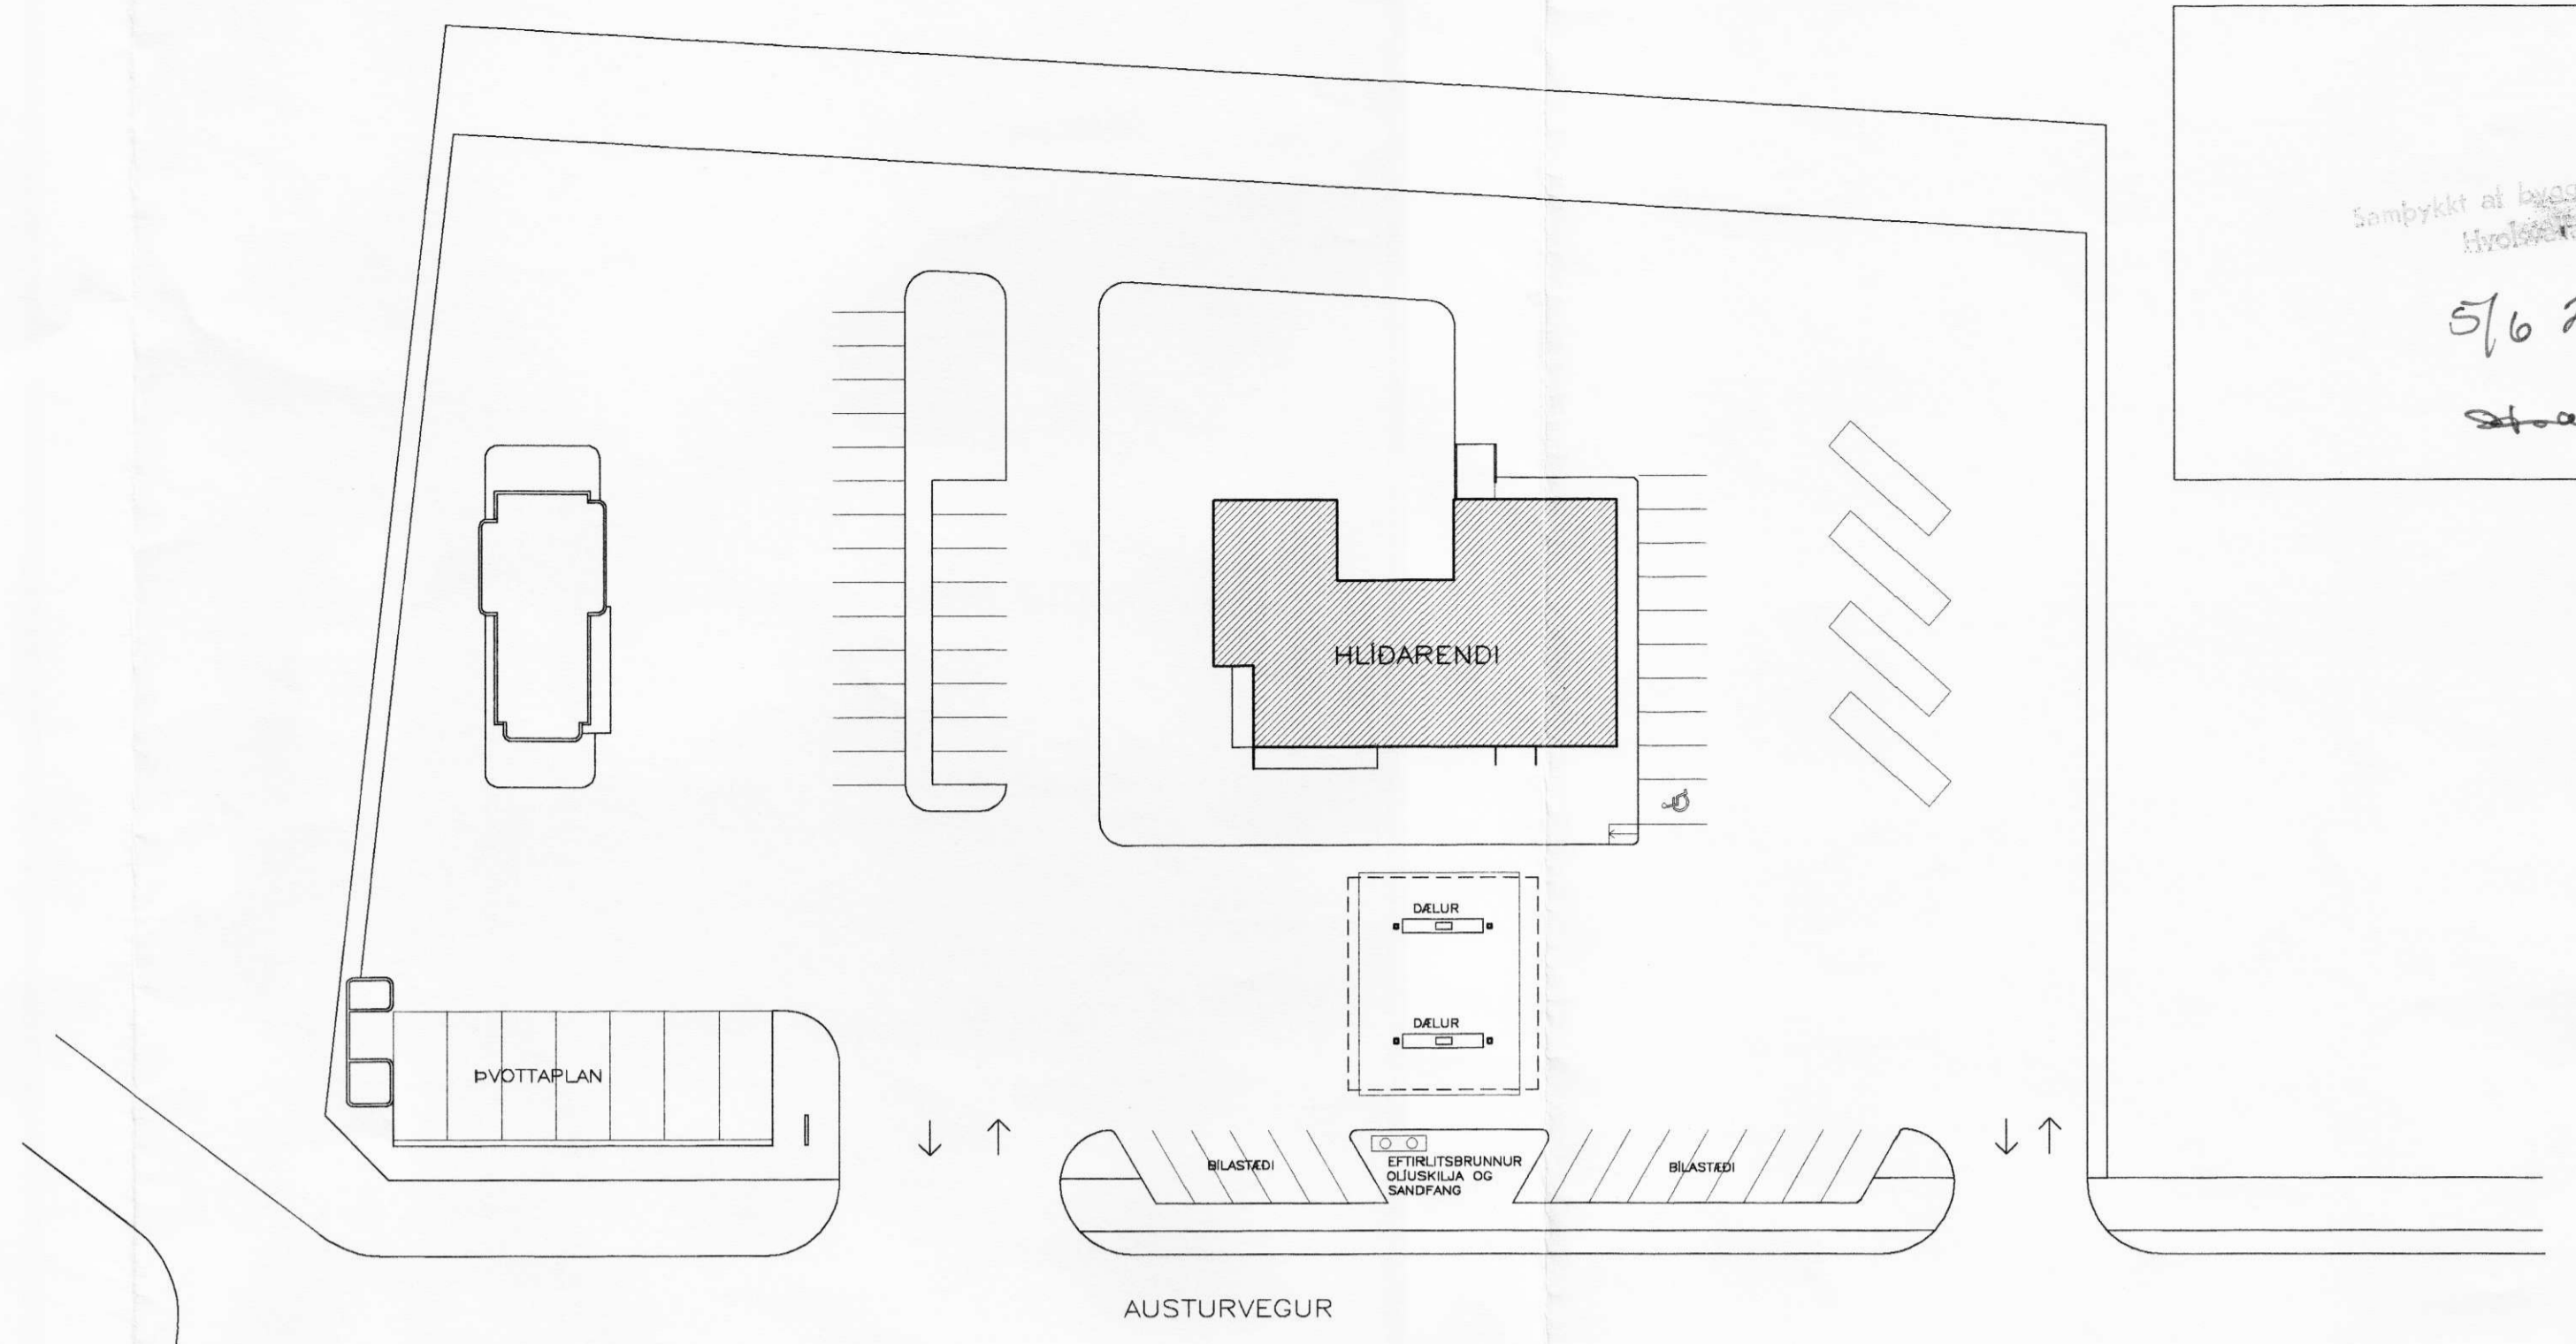







Samþykkt af byggingarnefni  
Hvolsvelli  
5/6 2001  
Stef Jón

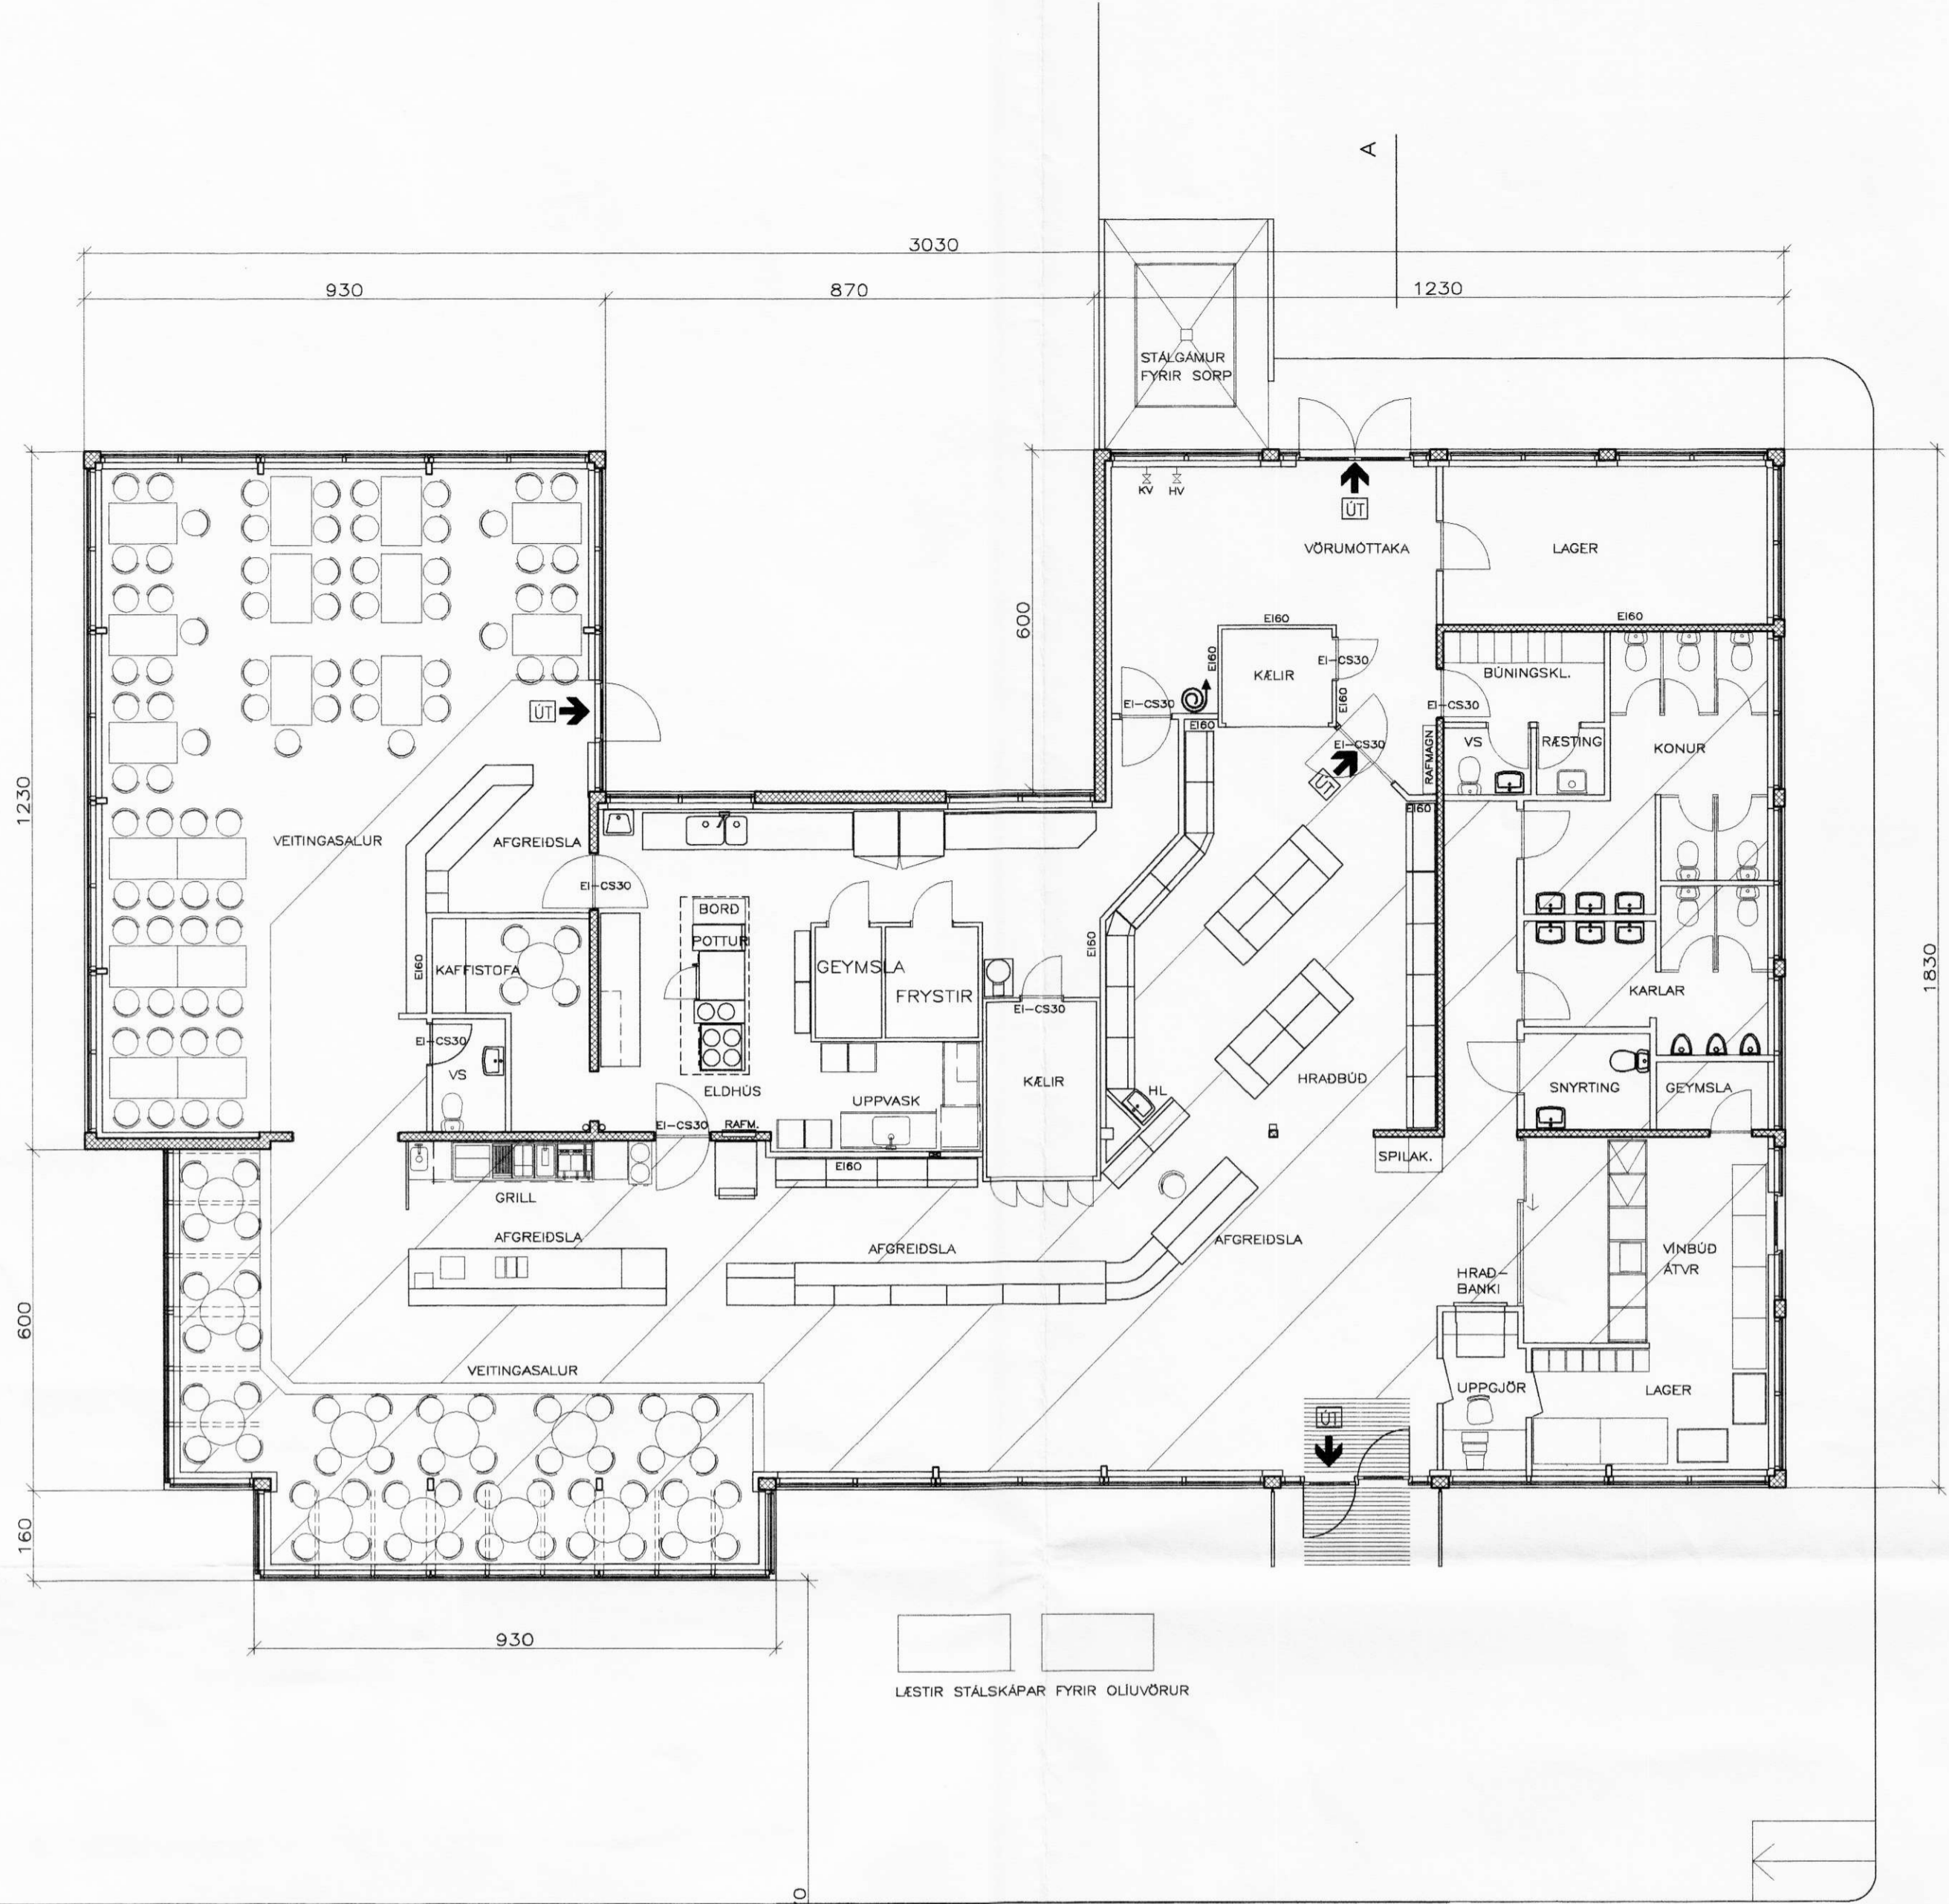

AFSTÖÐUMYND 1:500

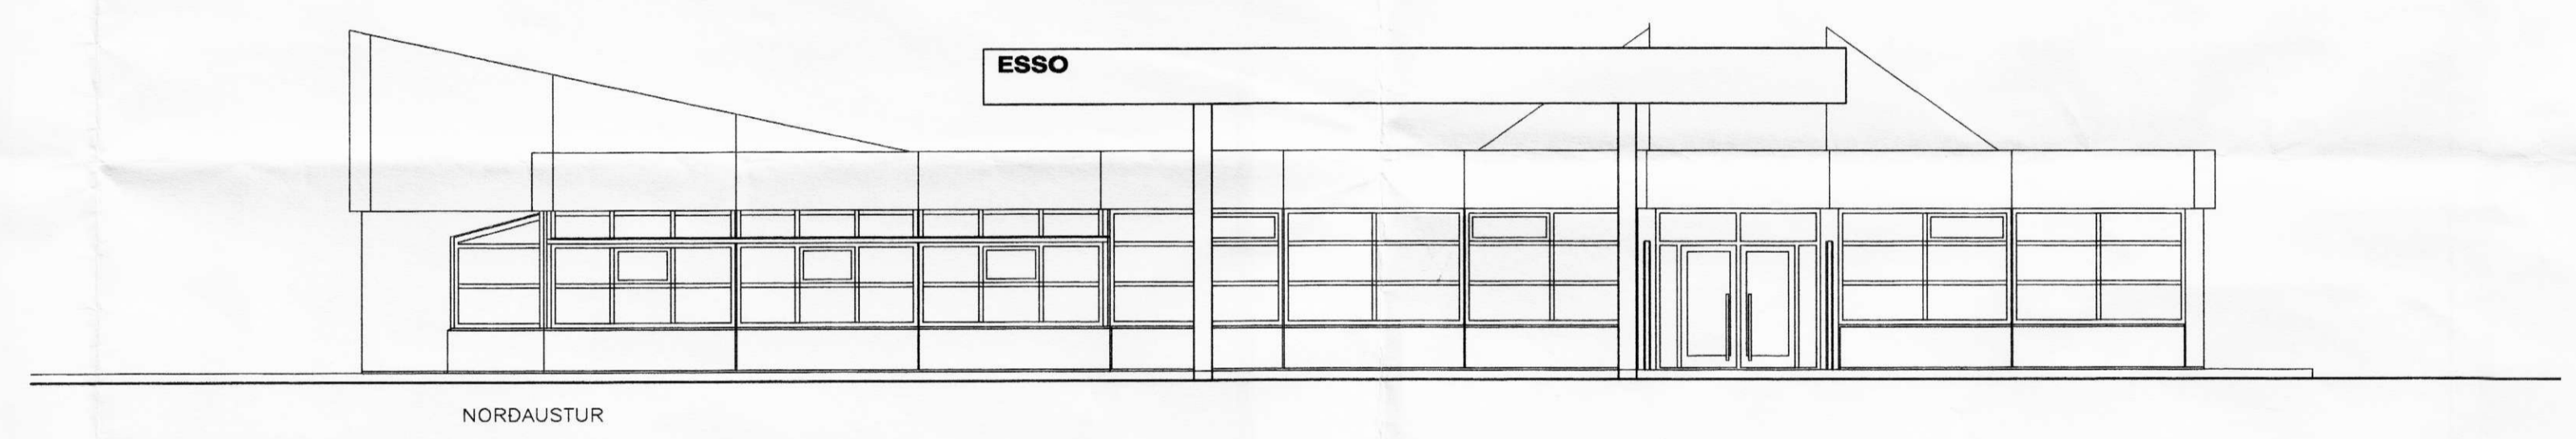

GRUNNMYND  
GRUNNFLÖTUR 508.8 M2

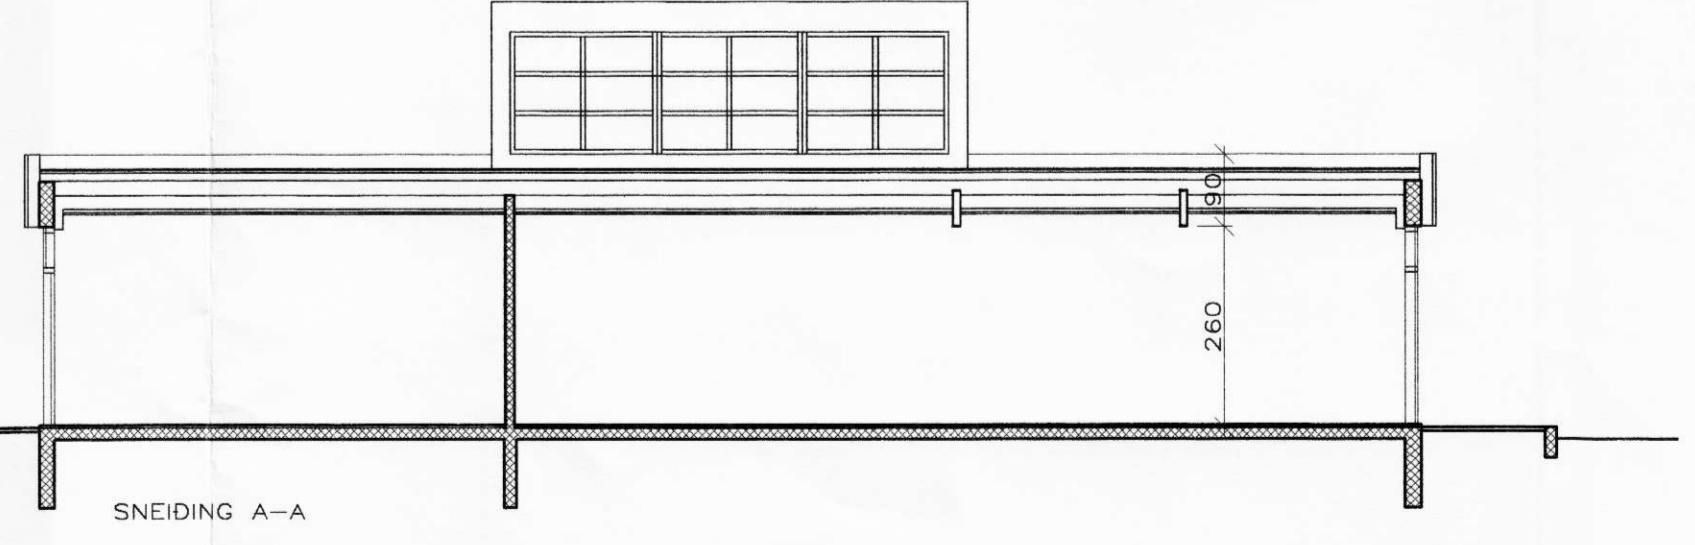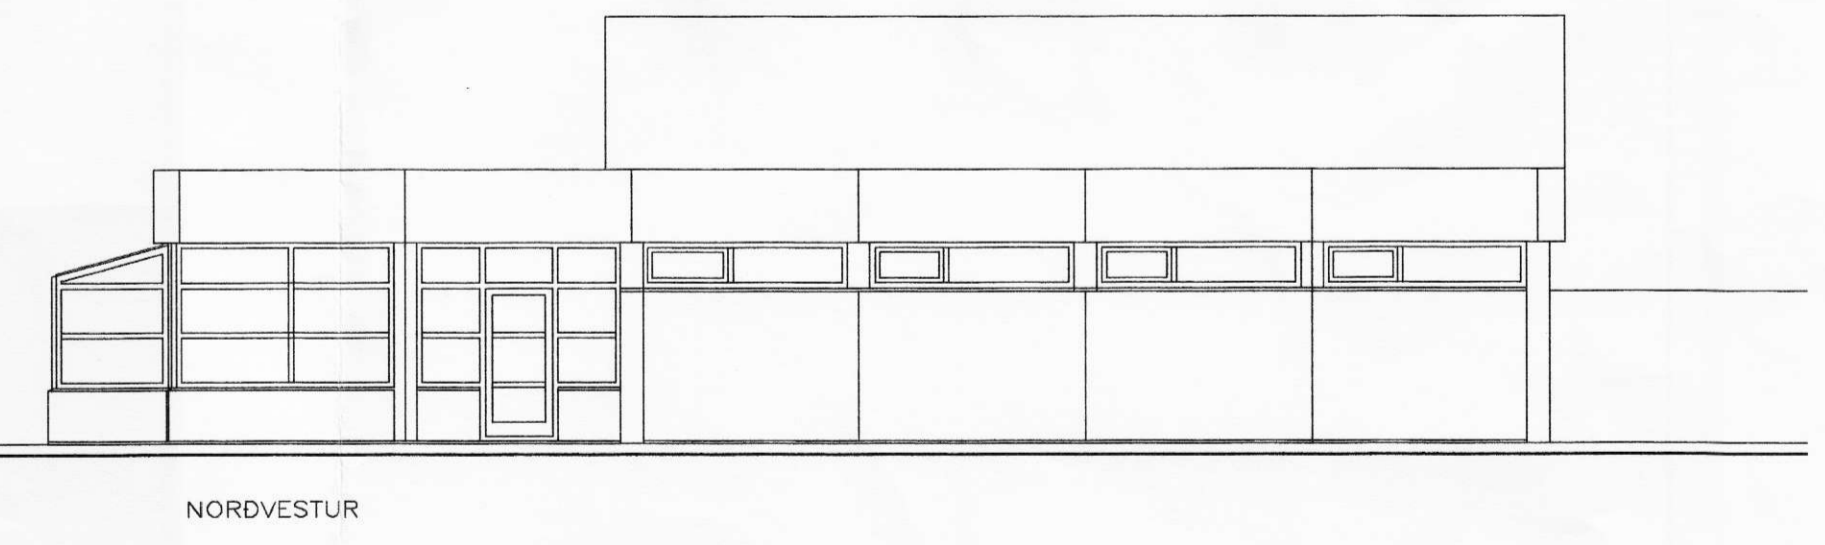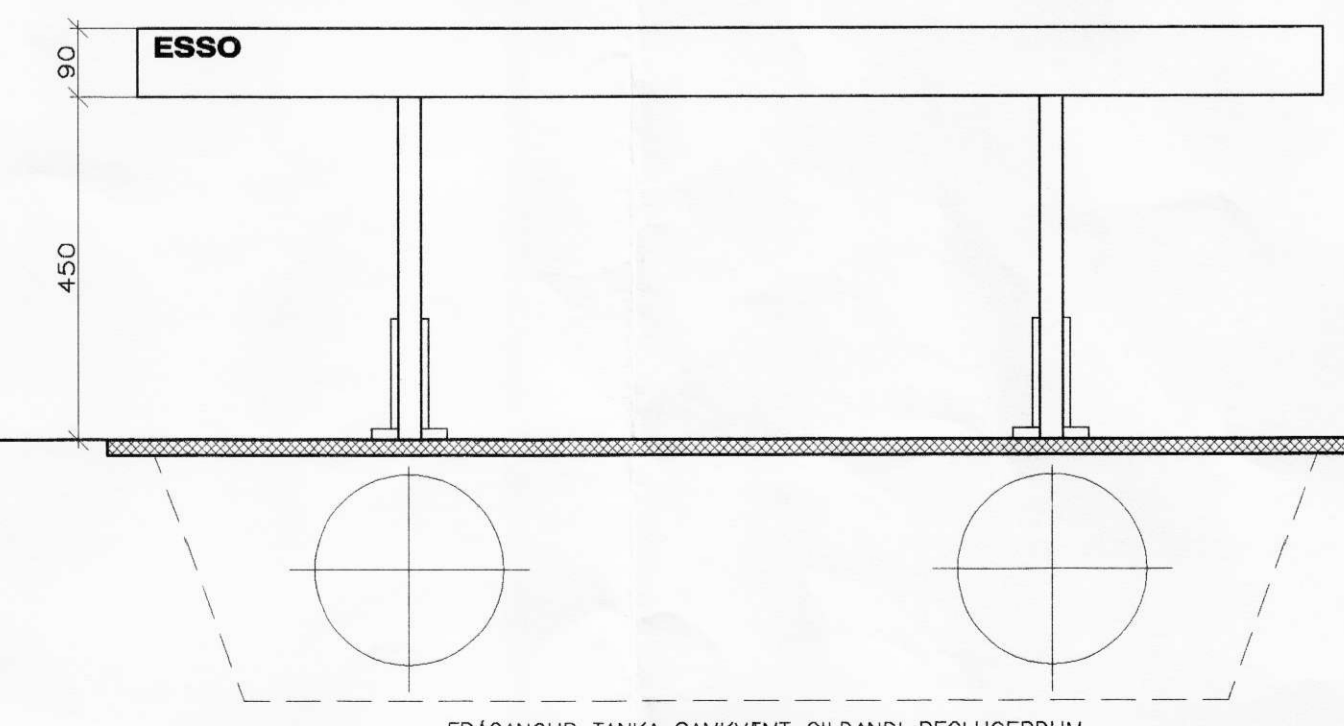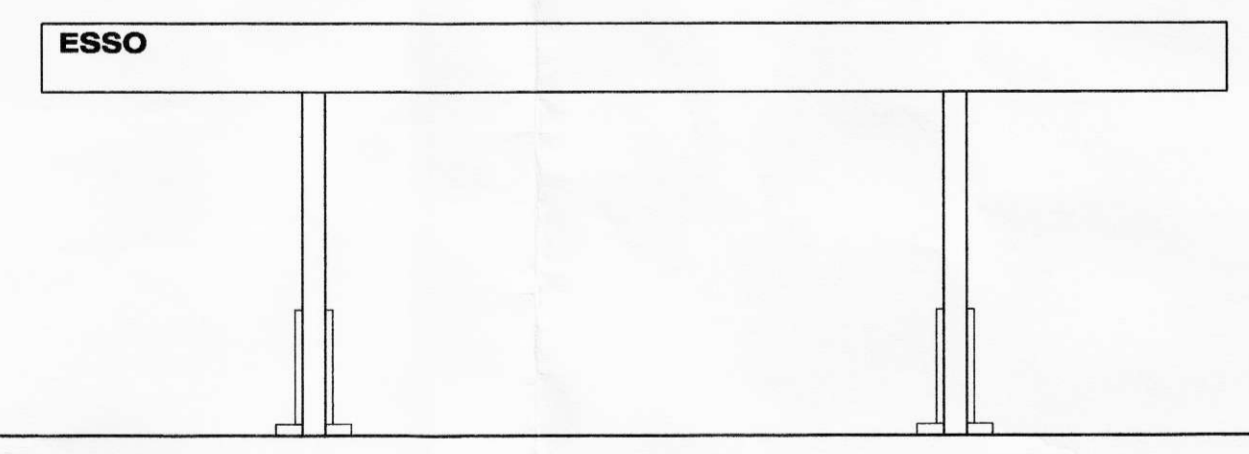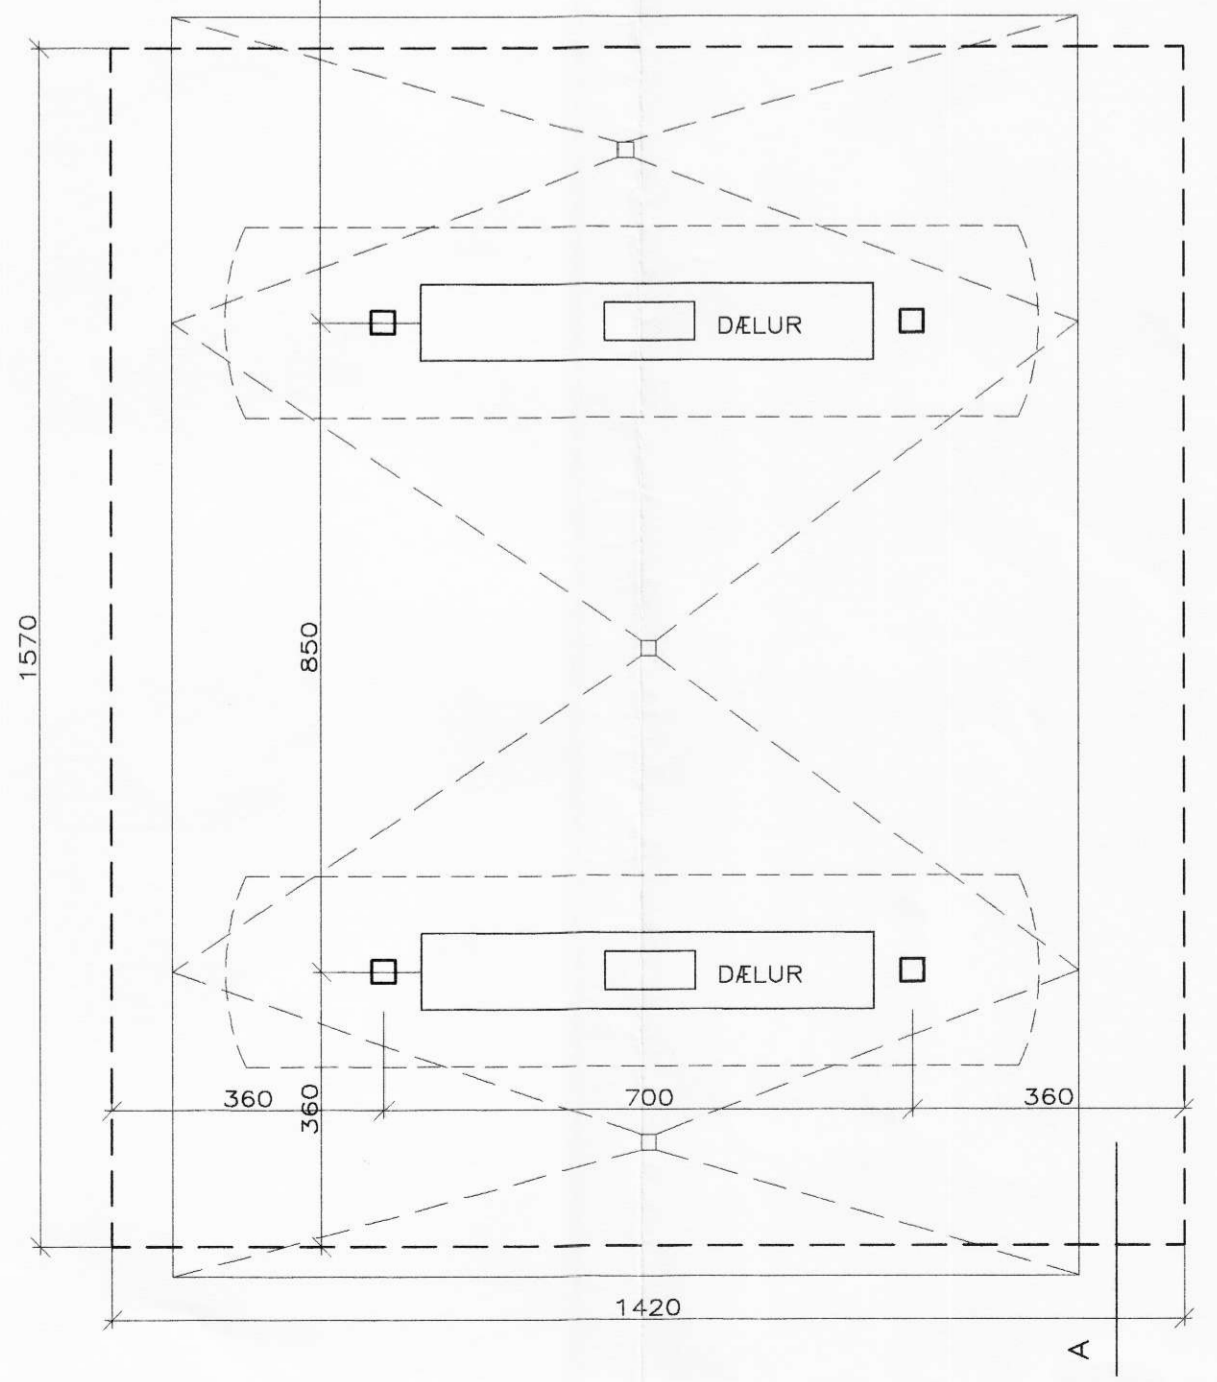

SJÁLFRVIRKT BRUNAVIÐVÖRNARKERFI  
TENG T VIÐURKENNDRI VAKTISTÖÐ  
HANDSLÖKKVITAKI ÁKVEDIN I  
SAMRÁÐI VIÐ SLÖKKVIÐSSTJÓRA  
KLÆÐNING I FLOKKI 1  
LOFTRESTING SAMKVÆMT REGLUGERÐ

BREYTT 30.04.2001. BLÁSTADI OG ELDHÖS