



SNEIÐING C-C  
SNID Í HILLU OG AFGREIÐSLUBORD

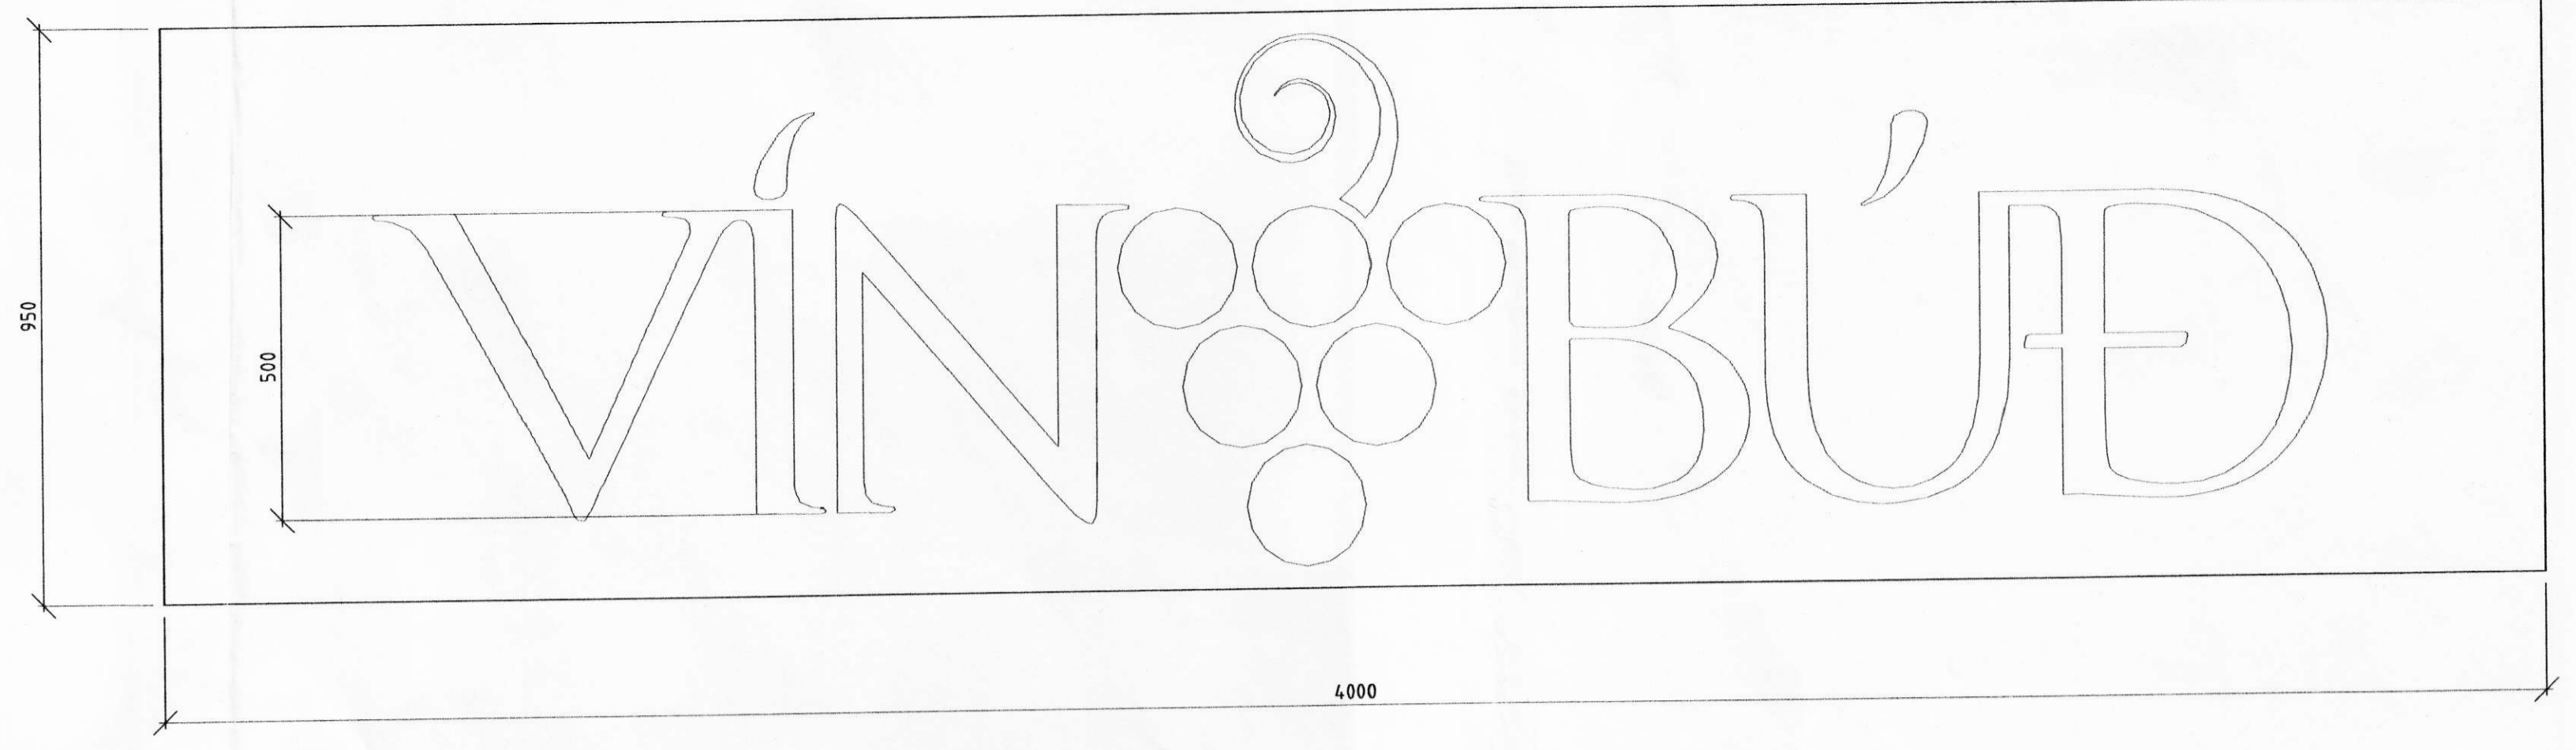



SKILTÍ Á VESTURGAFL - SAMA HÆÐ OG SKILTÍ Á NORÐURGAFL - SAMTALS 2 STK

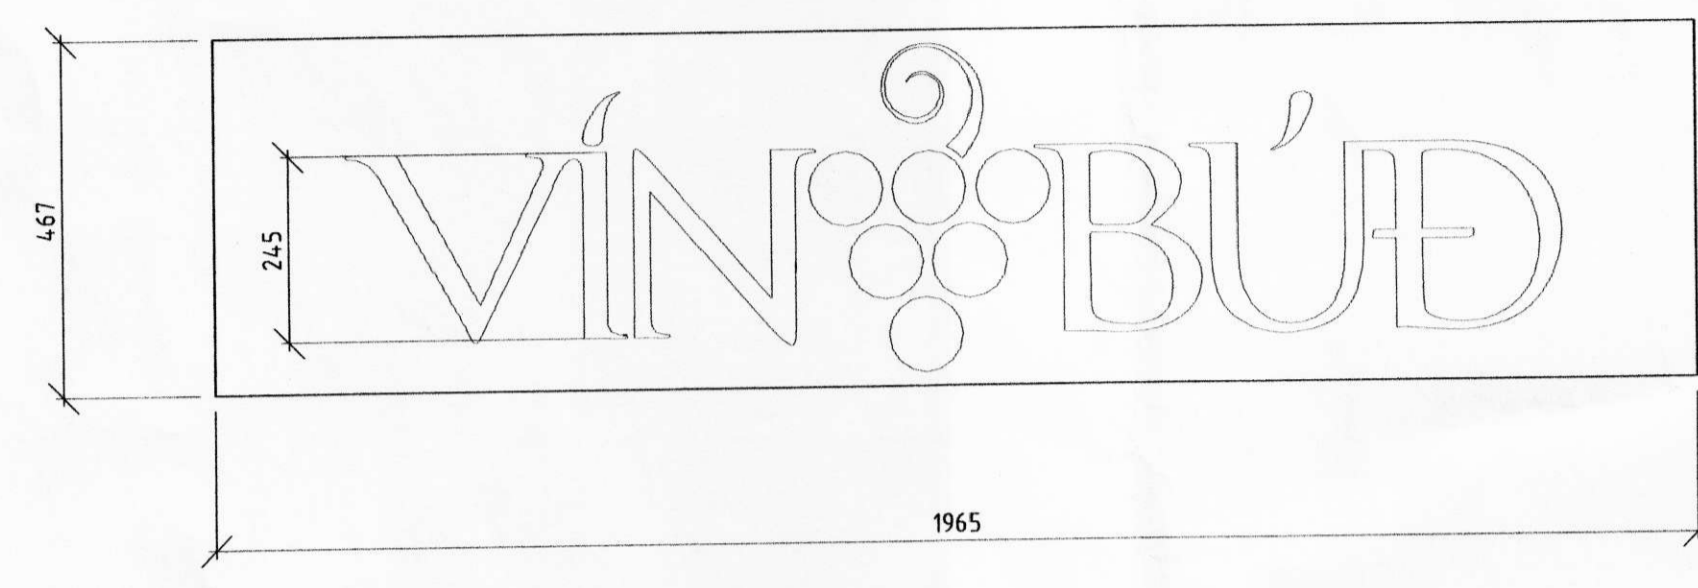


MERKINGAR - MKV. 1:20

SKILTÍ FYRIR OFAN VERSLUN - 1 STK

MERKI Á RENNIBURÐ OG HLIÐARGLERI - 2 STK

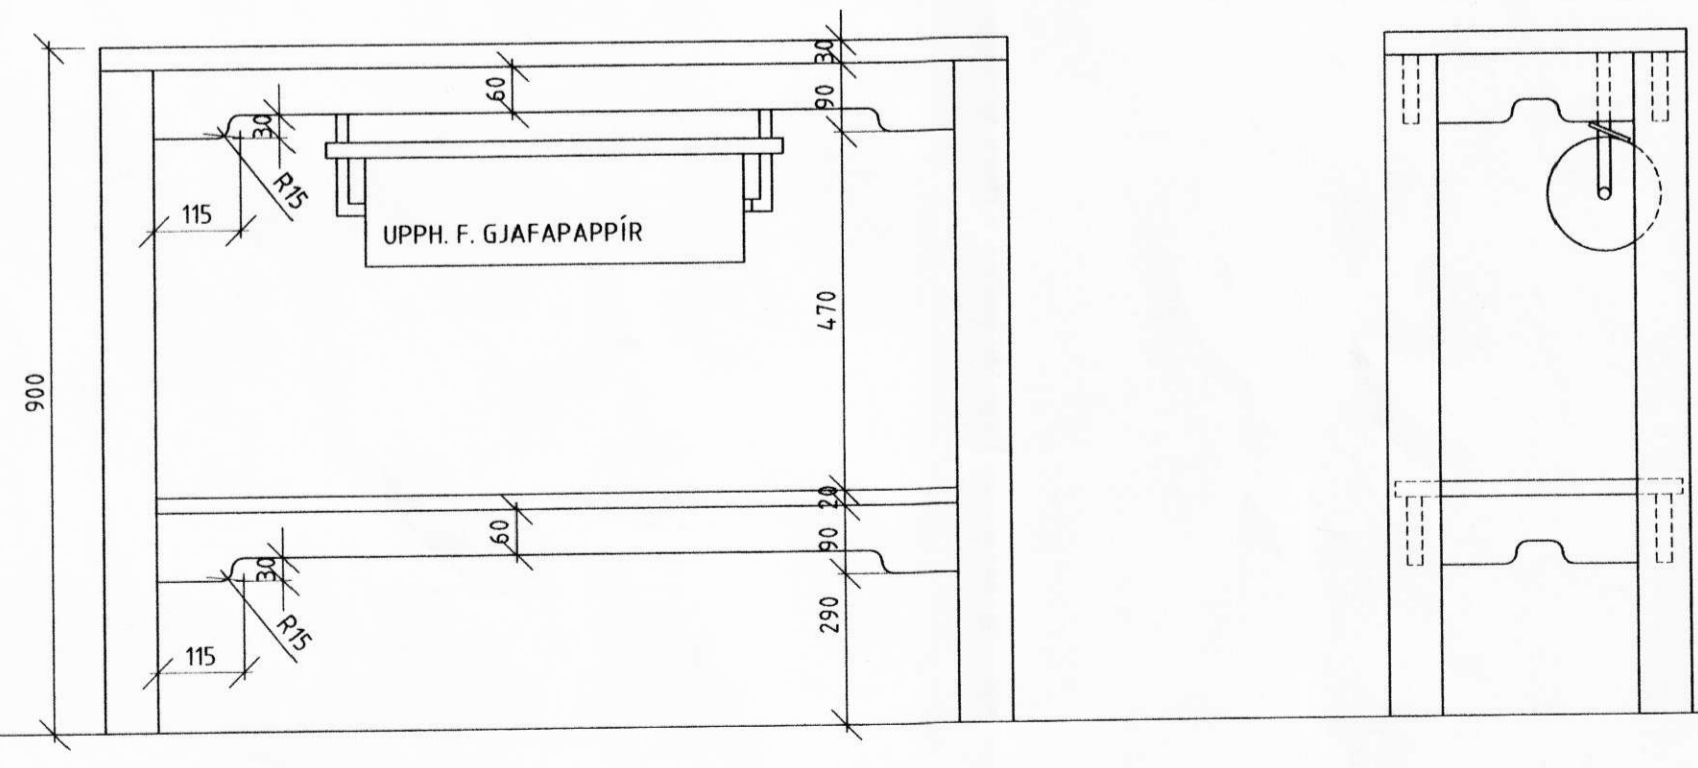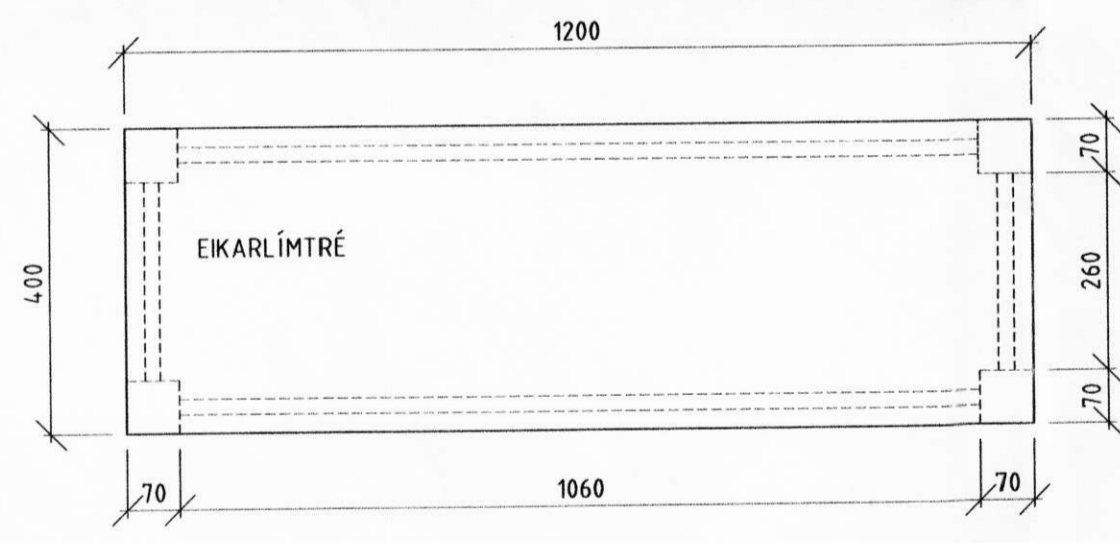

INNÞÖKKUNARBORD ÚR EIK  
MKV. 1:10

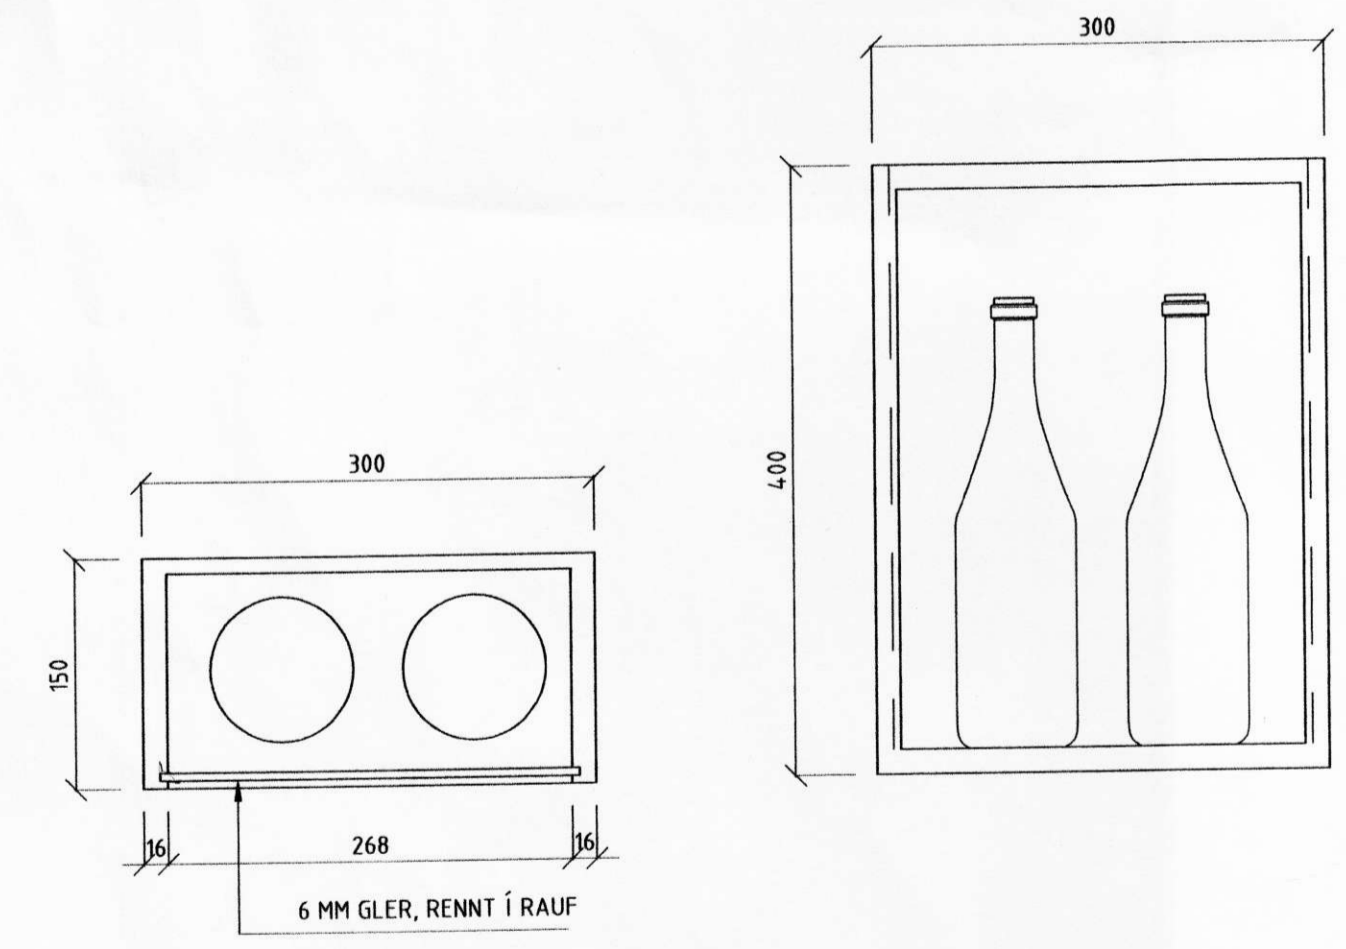

SÝNINGASKÁPAR Á VEGG - 3 STK - ÚT EIK  
MKV. 1:5

1	3.04.2002	INNÞÖKKUNARBORD, SÝNINGAKASSARE M.M.								
					<b>FINNUR P. FRÓDASON INNHÁUSSARKITEKT FHI</b> SKÚLAGÖTU 61, P.O.BOX 1127, 121 REYKJAVÍK SÍMI: 562 9565 - FAX: 562 9560 e-mail: finnurp@cad.is - www.cad.is			VERK: VÍNBUÐ Á HVOLSVELLI - HLIÐARENDI HEITI: MERKINGAR MÁL: 1:10		
BR.	DAGS.		BR.	YF.	HANNAÐ F.P.F.	SAMÞYKKT	<i>Finna P. Fróason</i>	DAGS:	25.03.2002	
					VERK NR:	836-2	TEIKN. NR.	2		