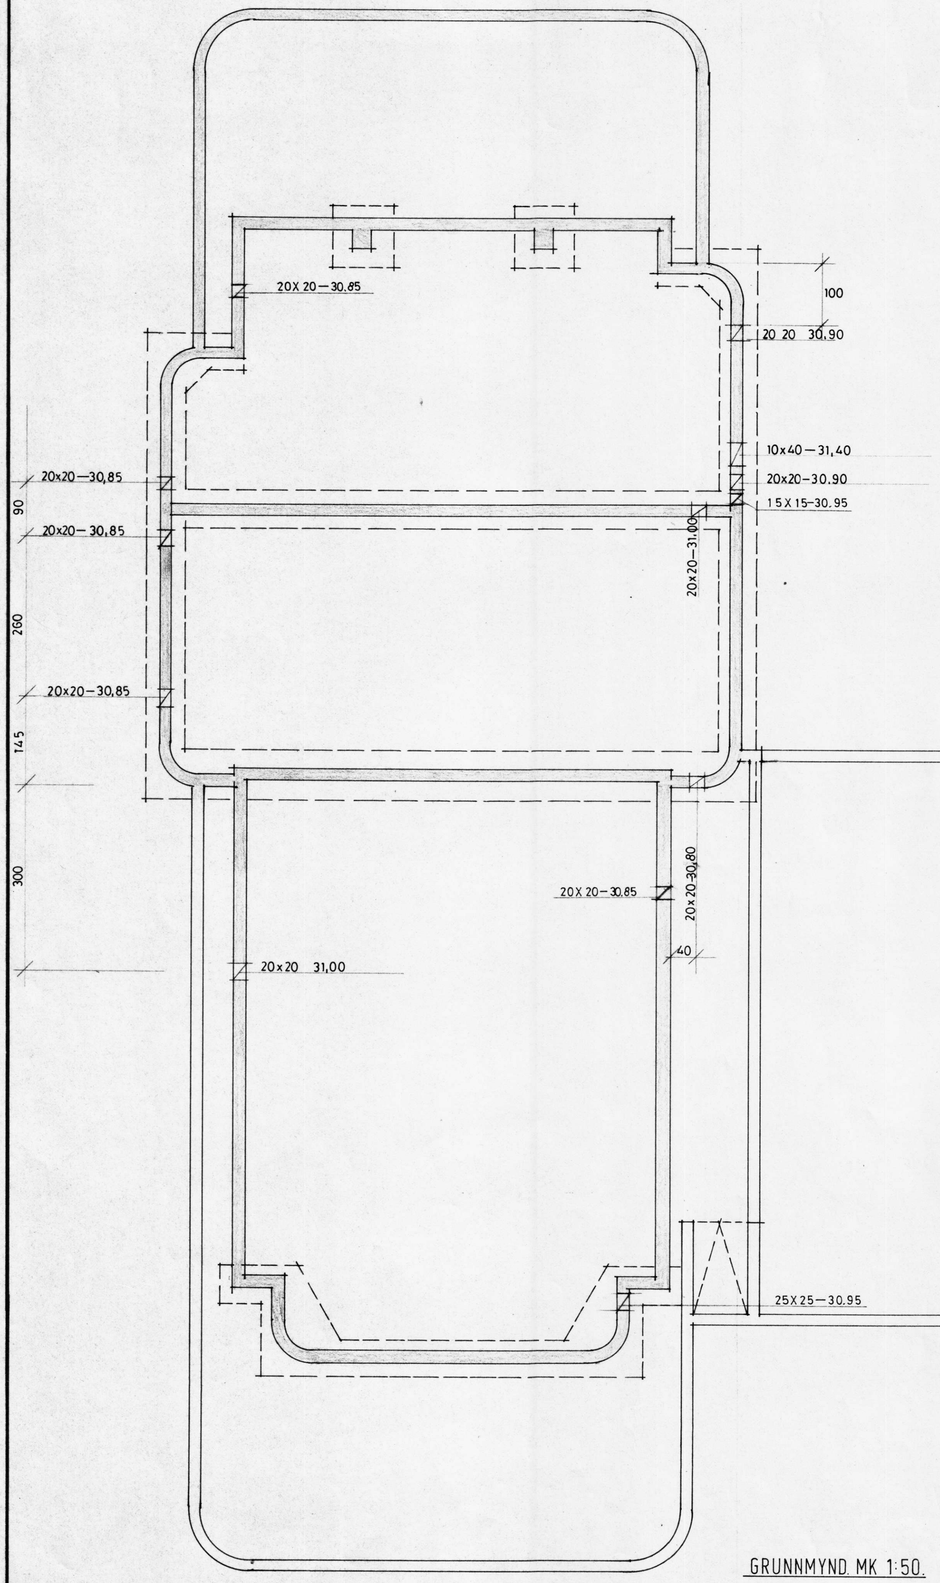

GRUNNMYND. MK 1:50.

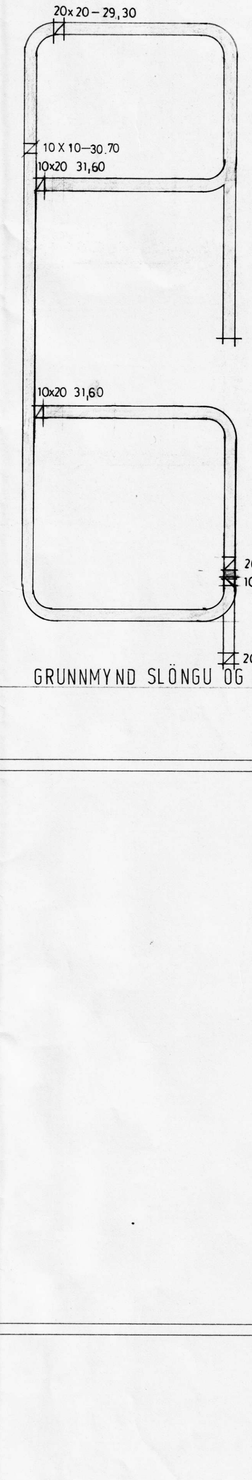

GRUNNMYND SLÖNGU OG KUSTAGEYMSLU MK 1:50

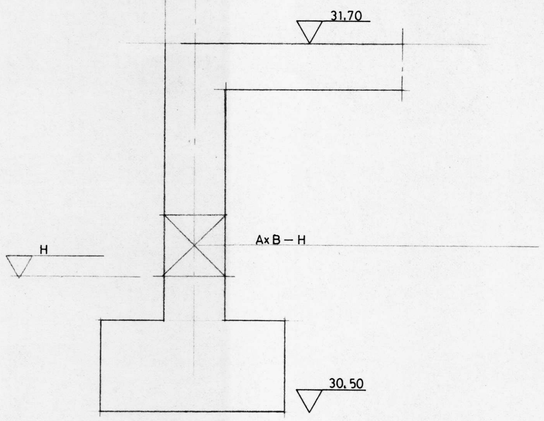

ÞVERSNIÐ Í SÖKKULVEGG.

VERKFRÆÐISTOFA STEFÁNS GUÐBERGSSONAR SÍÐUMÚLA 31. SÍMI 681590			
OLÍUFÉLAGIÐ h.f.	ÚRTÖK UR STEYPU.		
MK 1:50 1:10.	28/8 '86 Stefán Guðb	VERK 86-28.	TEIKN 2.03