
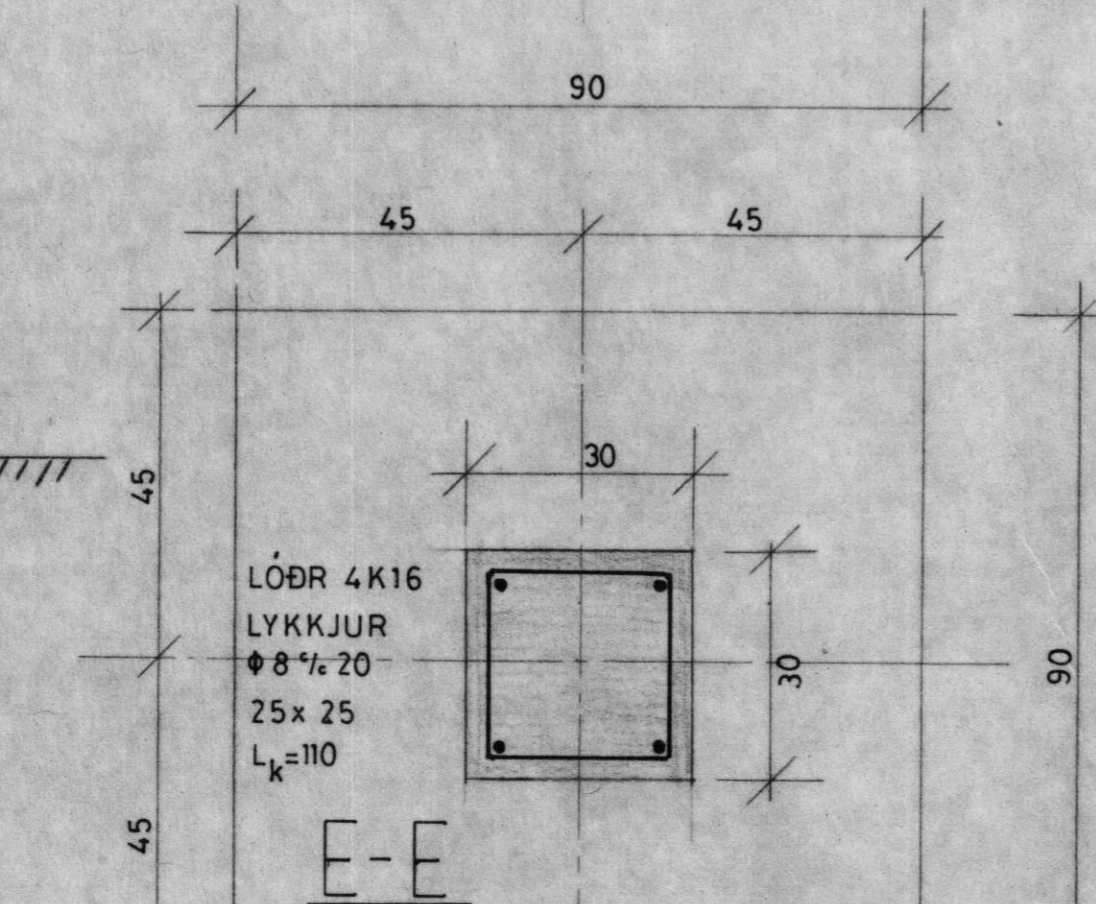
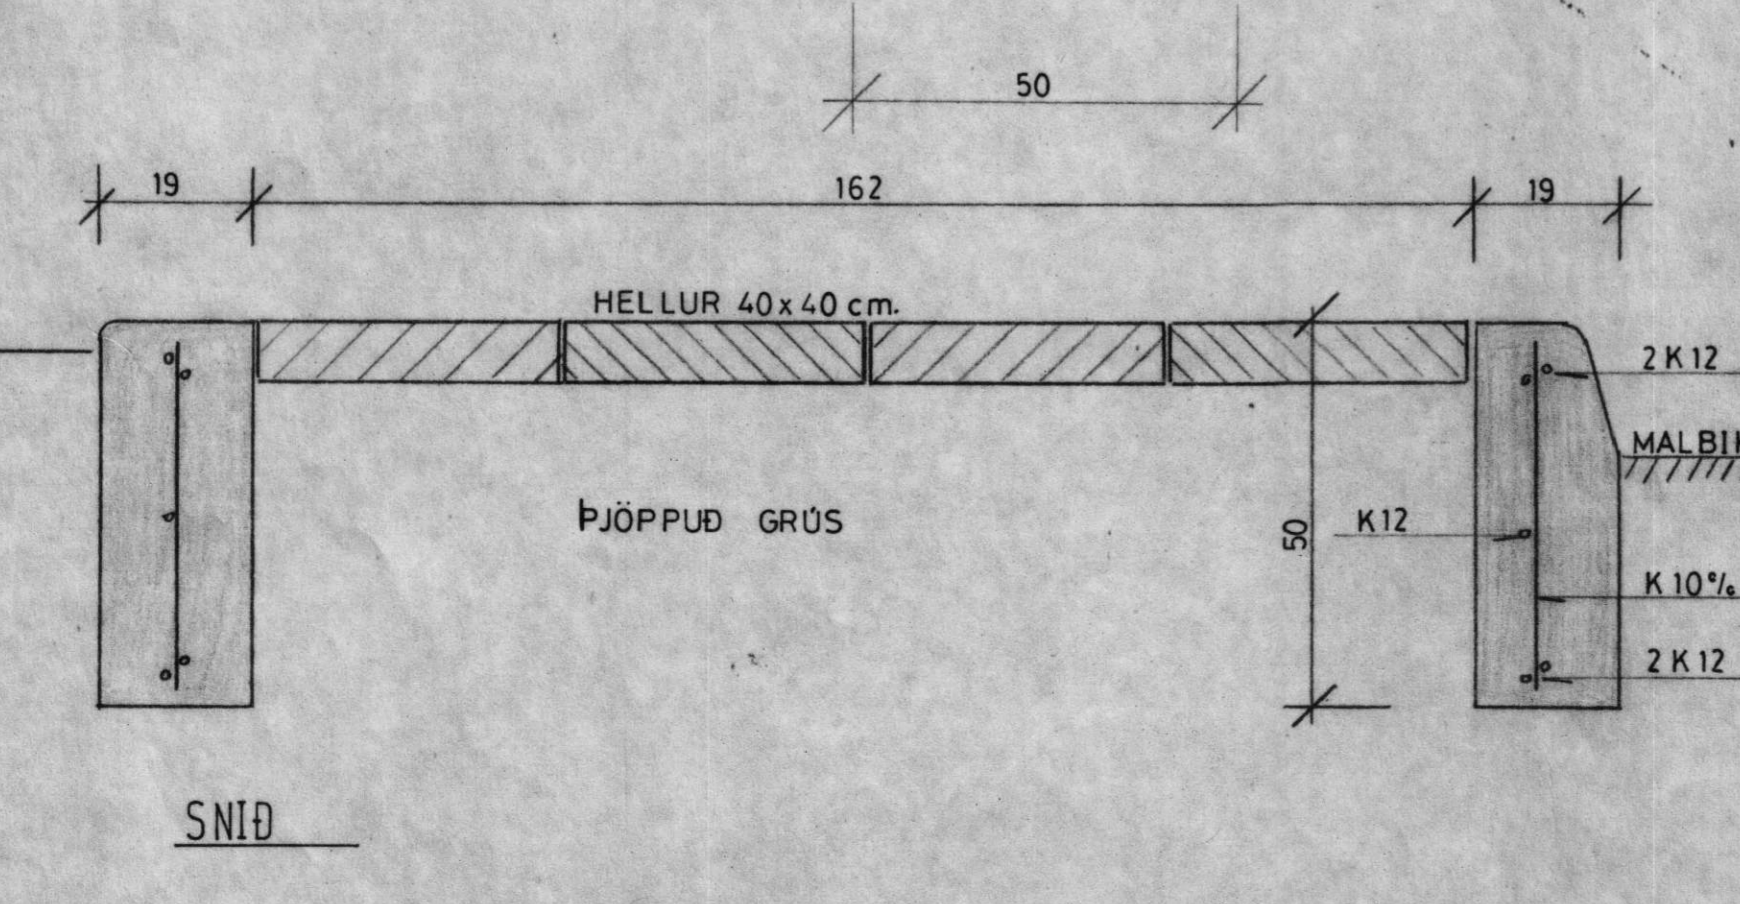
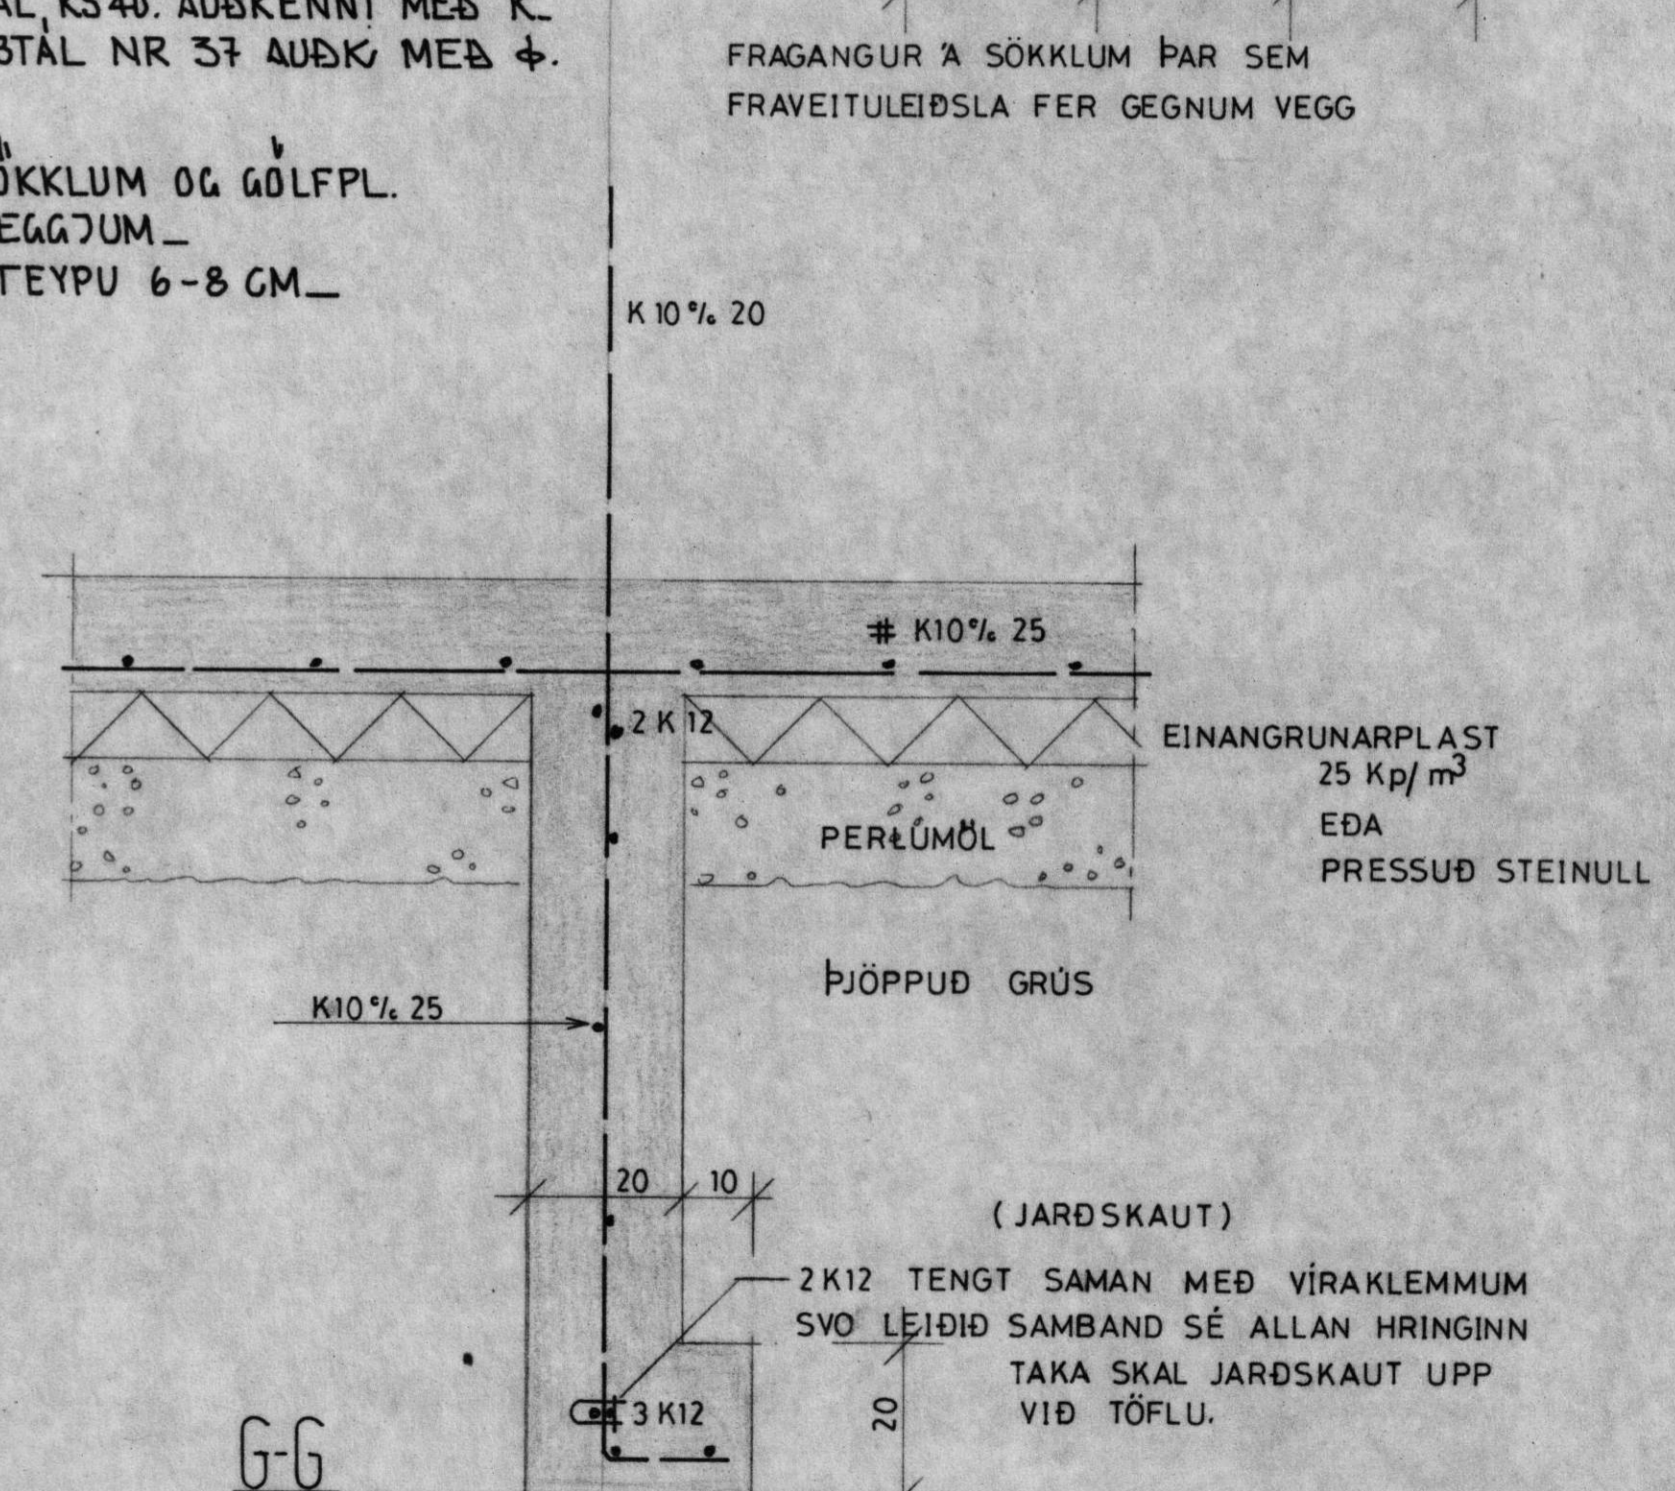
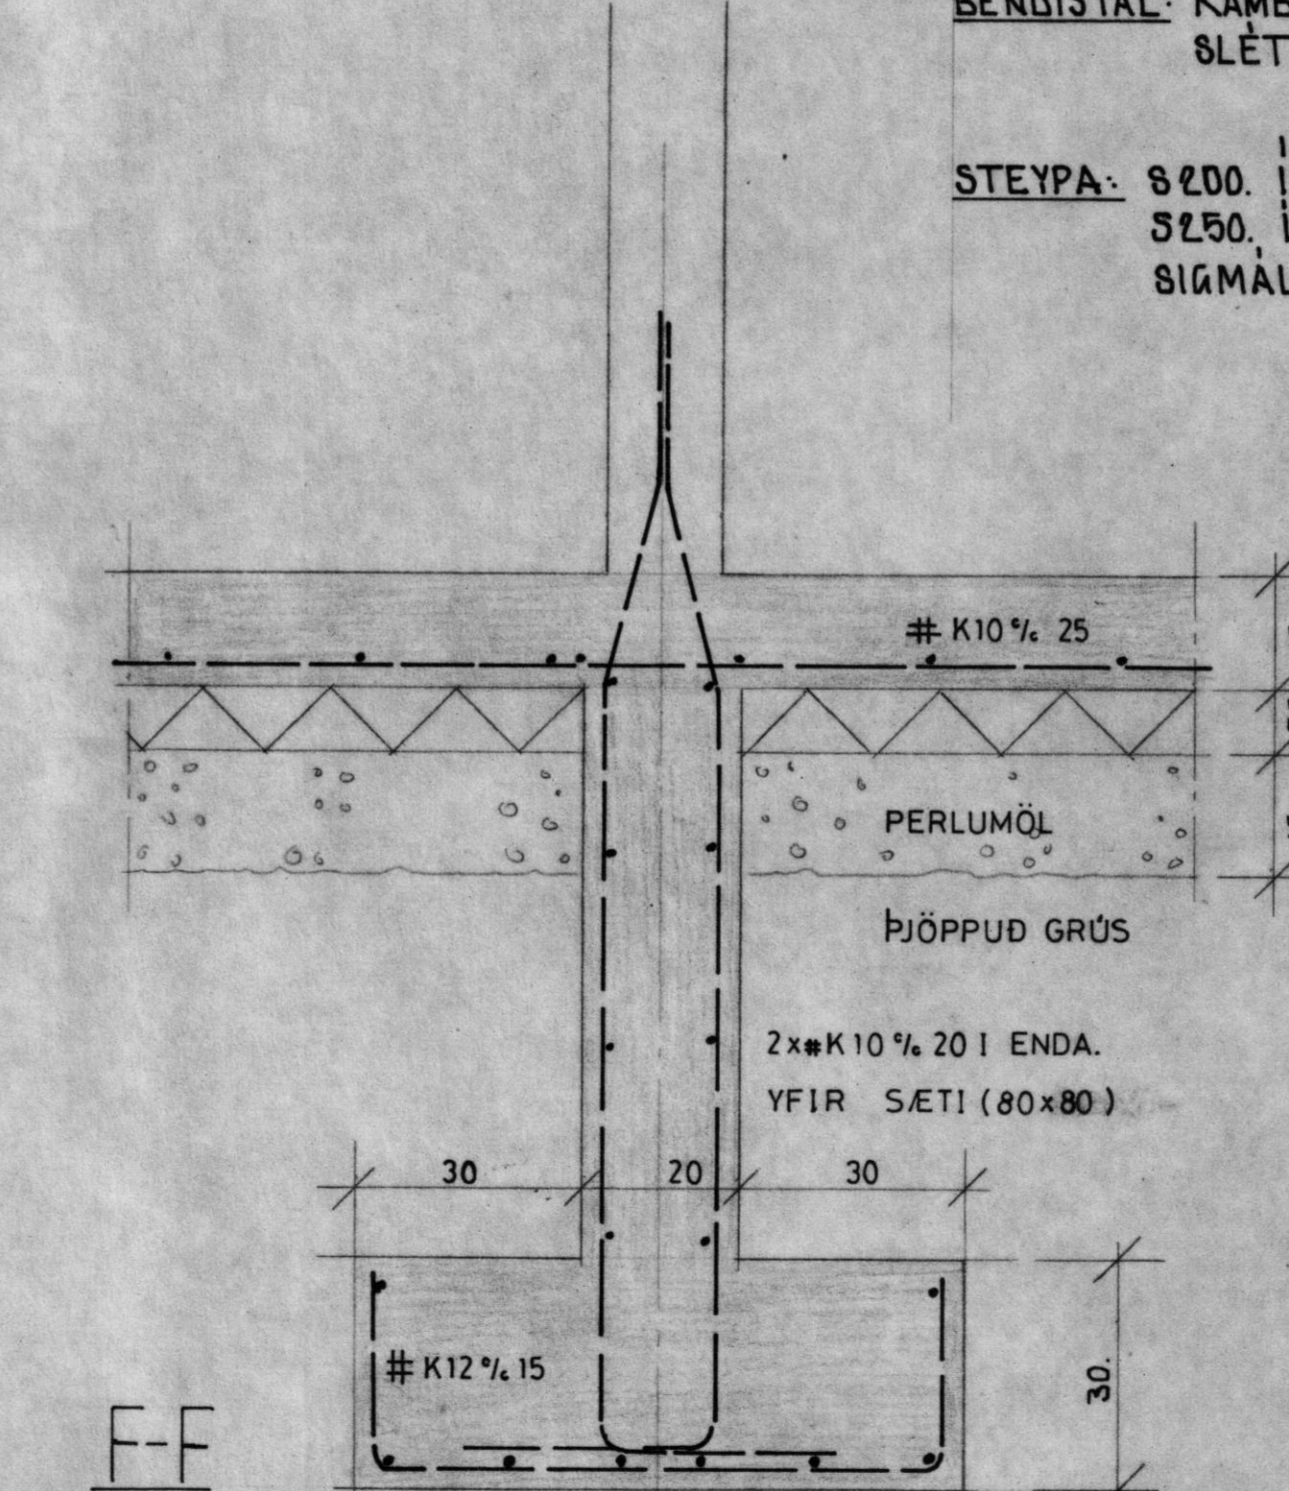
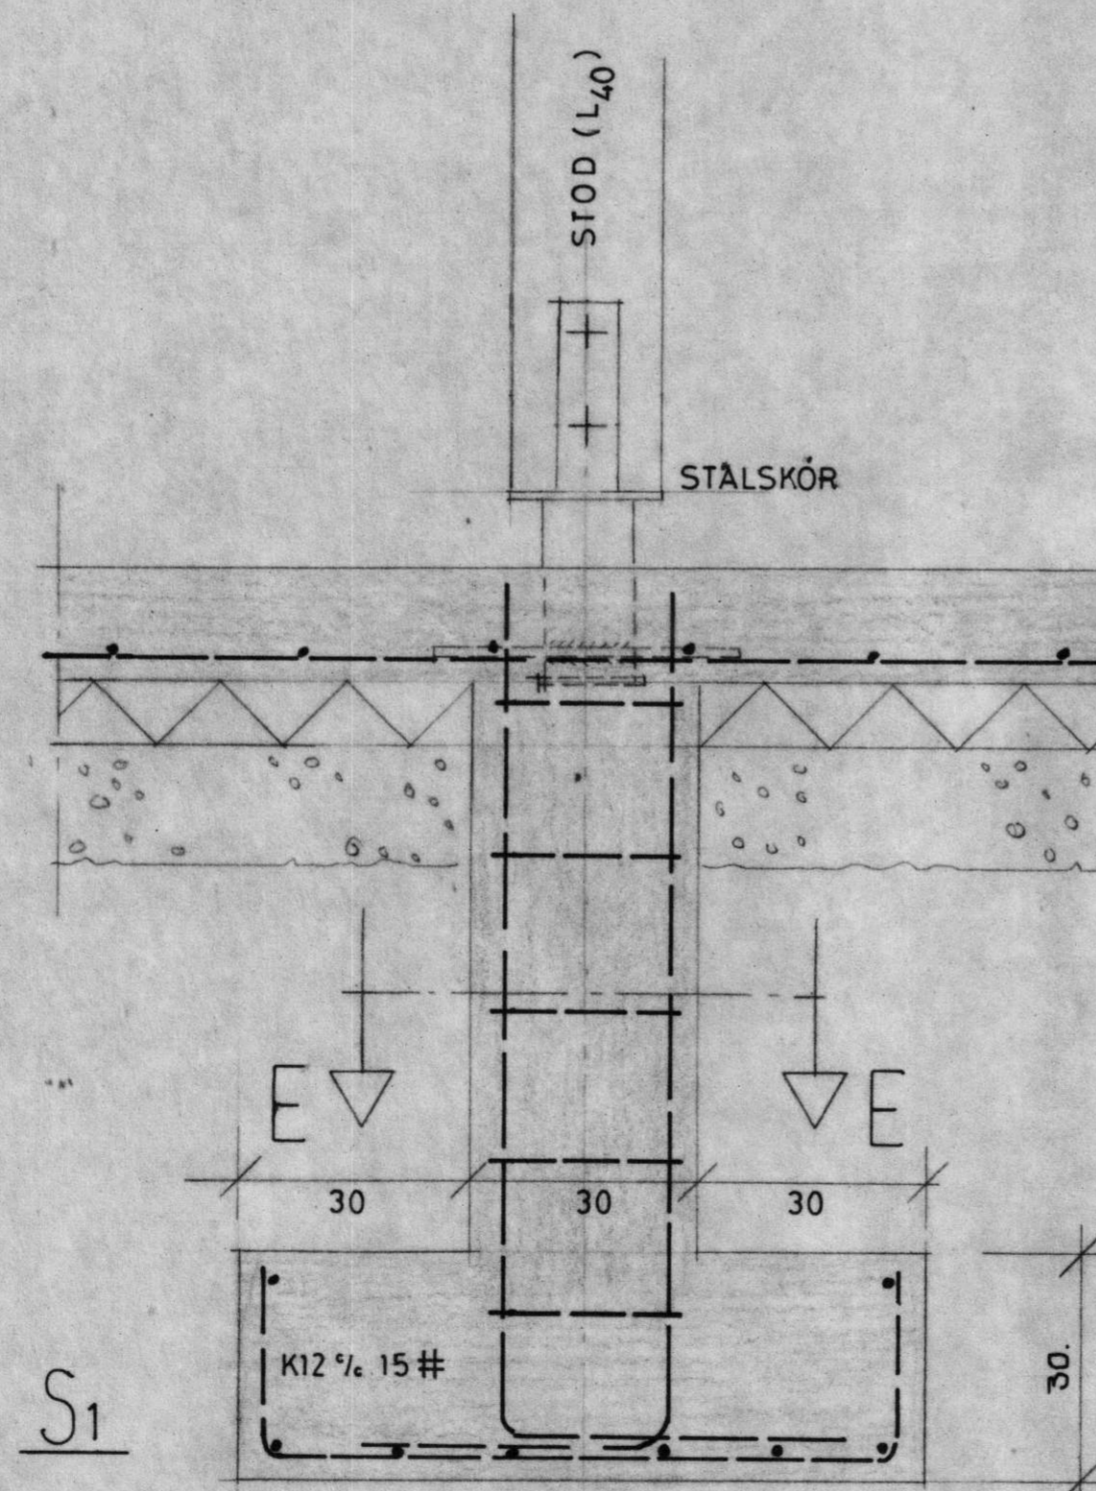




BENDISTÁL: KAMBSTÁL KS40. AÐBENNT MEÐ K. BLÉTT STÁL NR 37 AÐBK MEÐ ϕ .

STEYPA: 8200. SÖKKLUM OG GÓLFPL. 3250. VEGGJUM. SIGMÁL STEYPU 6-8 CM.

FRAGANGUR A SÖKKLUM ÞAR SEM FRÆVITULEIÐSLA FER GEGNUM VEGG

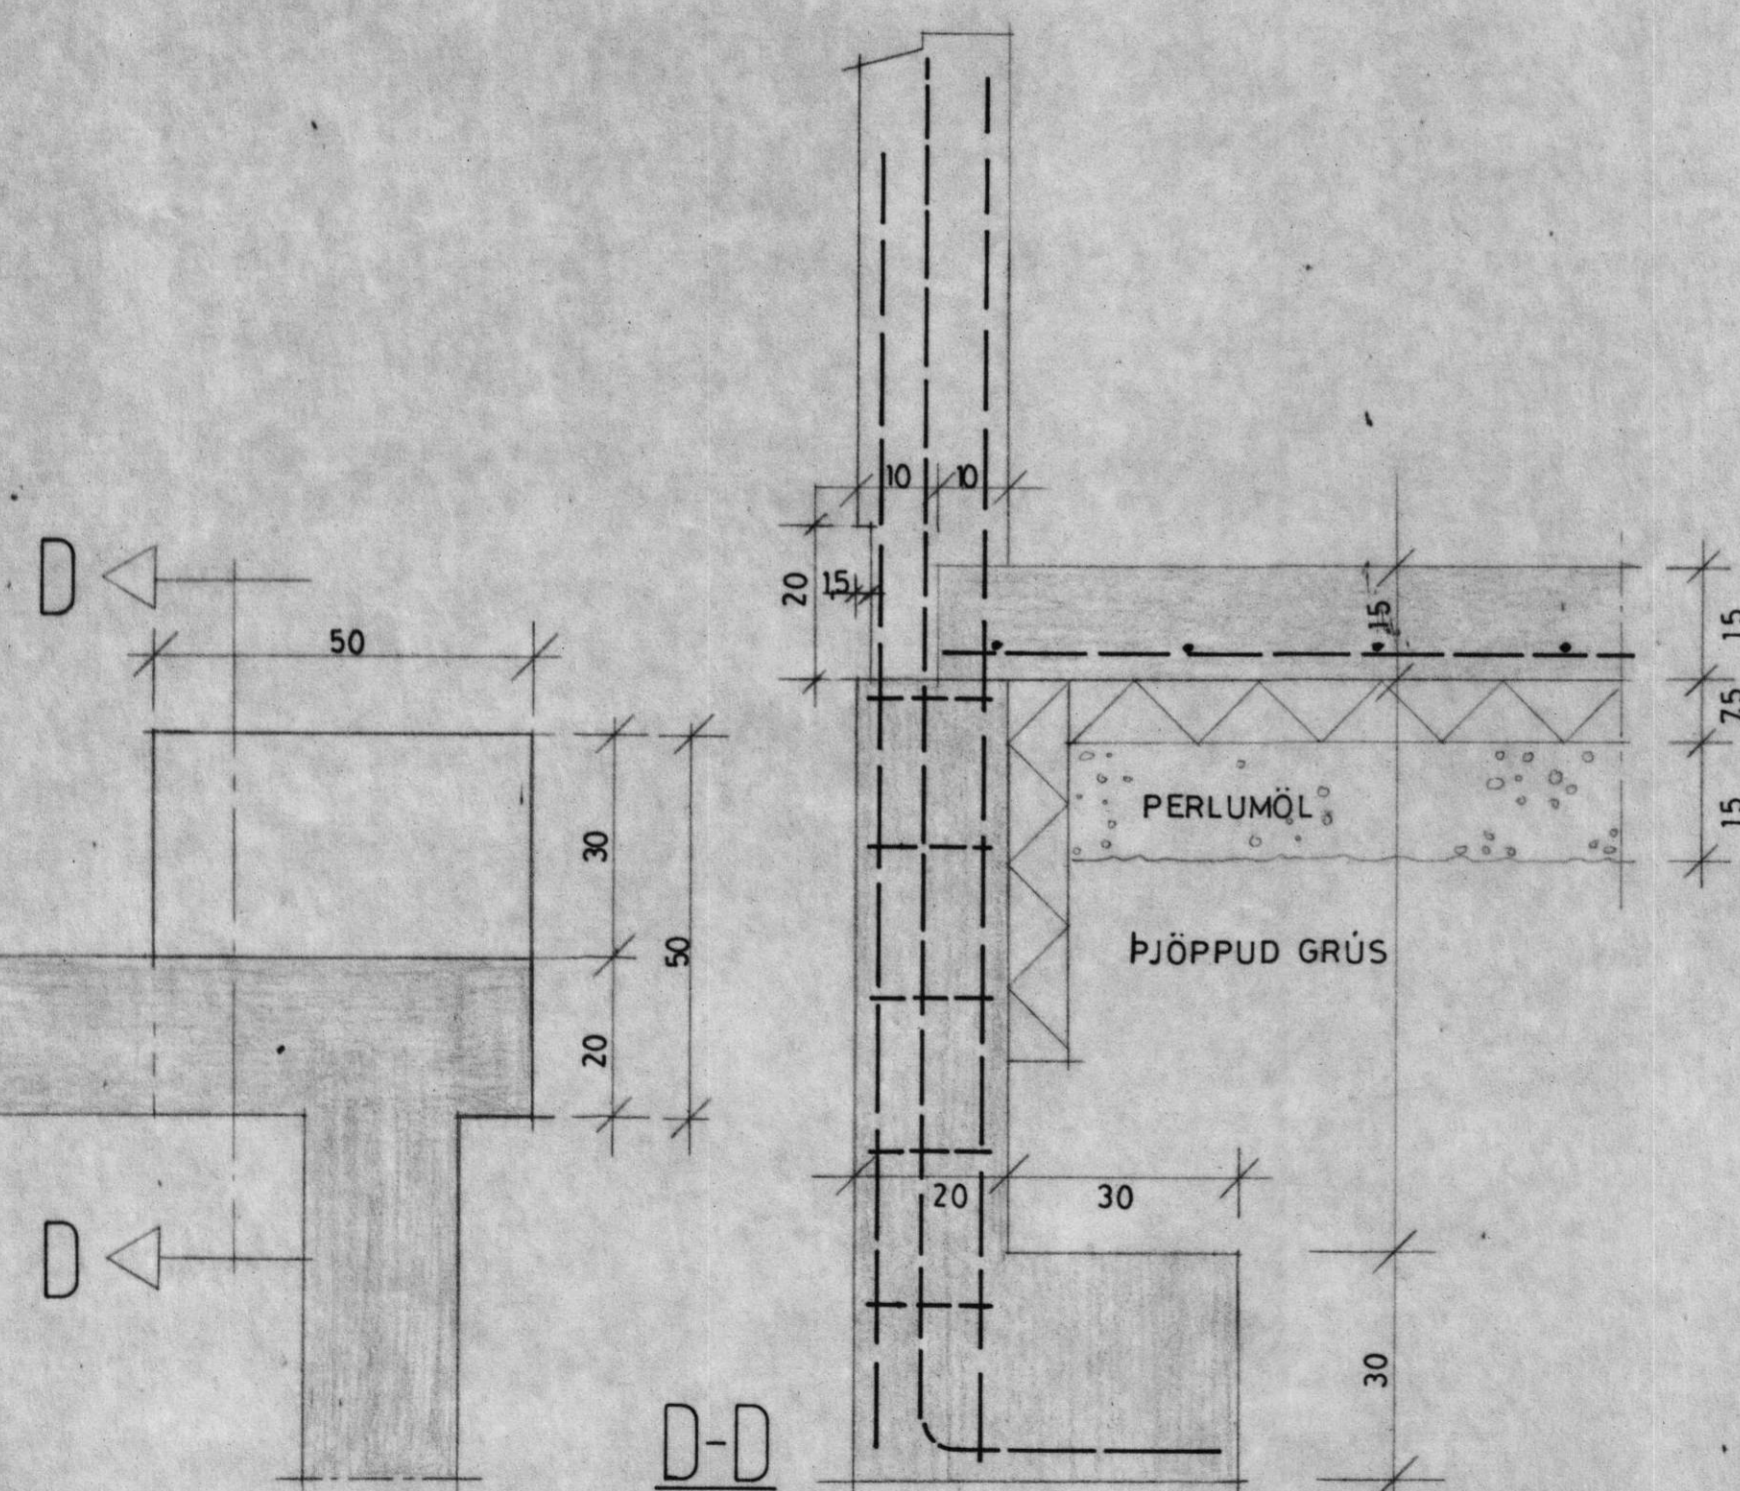

Á ÞESSUM KAFLA ENDA LÖBRET JARN VÍÐ EFRI BRÚN PLÖTU.

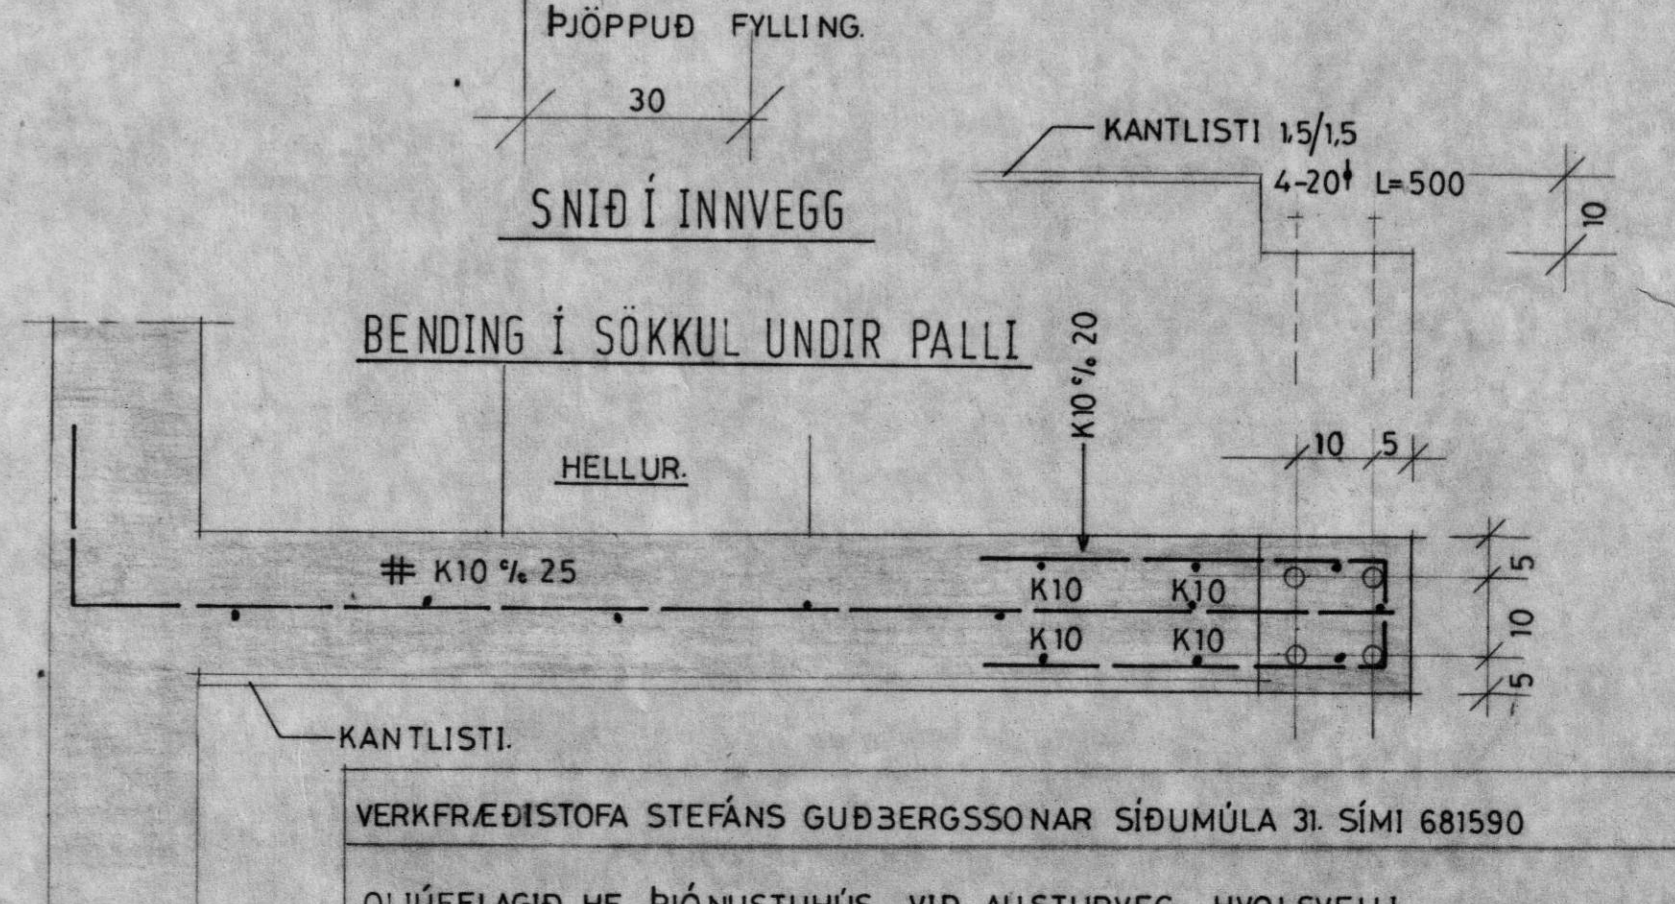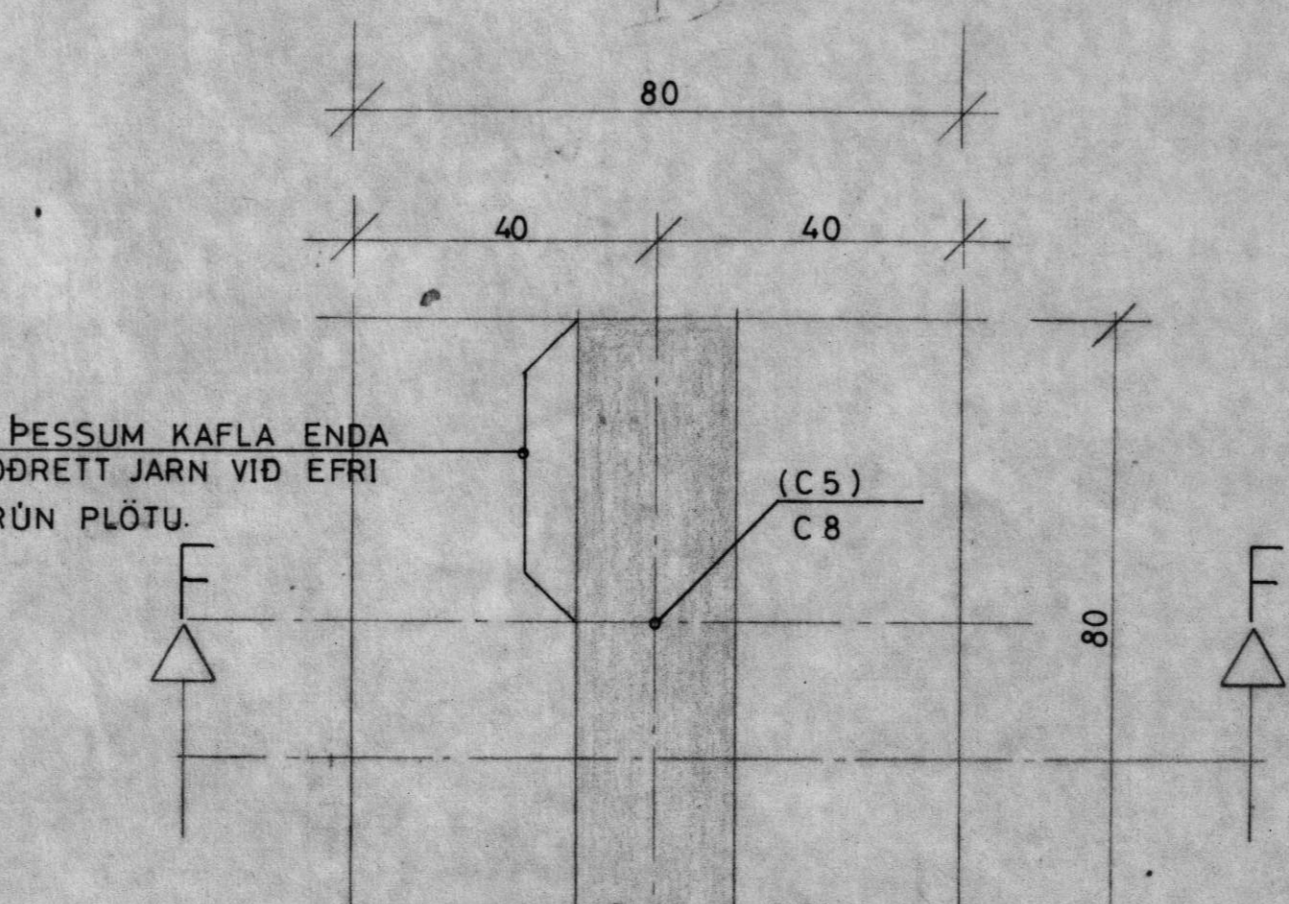

KANTLISTI 15/15 4-20 L=500			
HELLUR.			
# K10% 25			
KANTLISTI.			
VERKFRÆÐISTOFA STEFÁNS GÜBBERGSSONAR SÍÐUMÚLA 3I. SÍMI 681590			
OLIÚFELAGIÐ HF ÞJÓNUSTUHÚS VÍÐ AUSTURVEG HVOLSVELLI			
MK 1:10	VERK 87-138	maí 87 Sölun	BL 2.02.