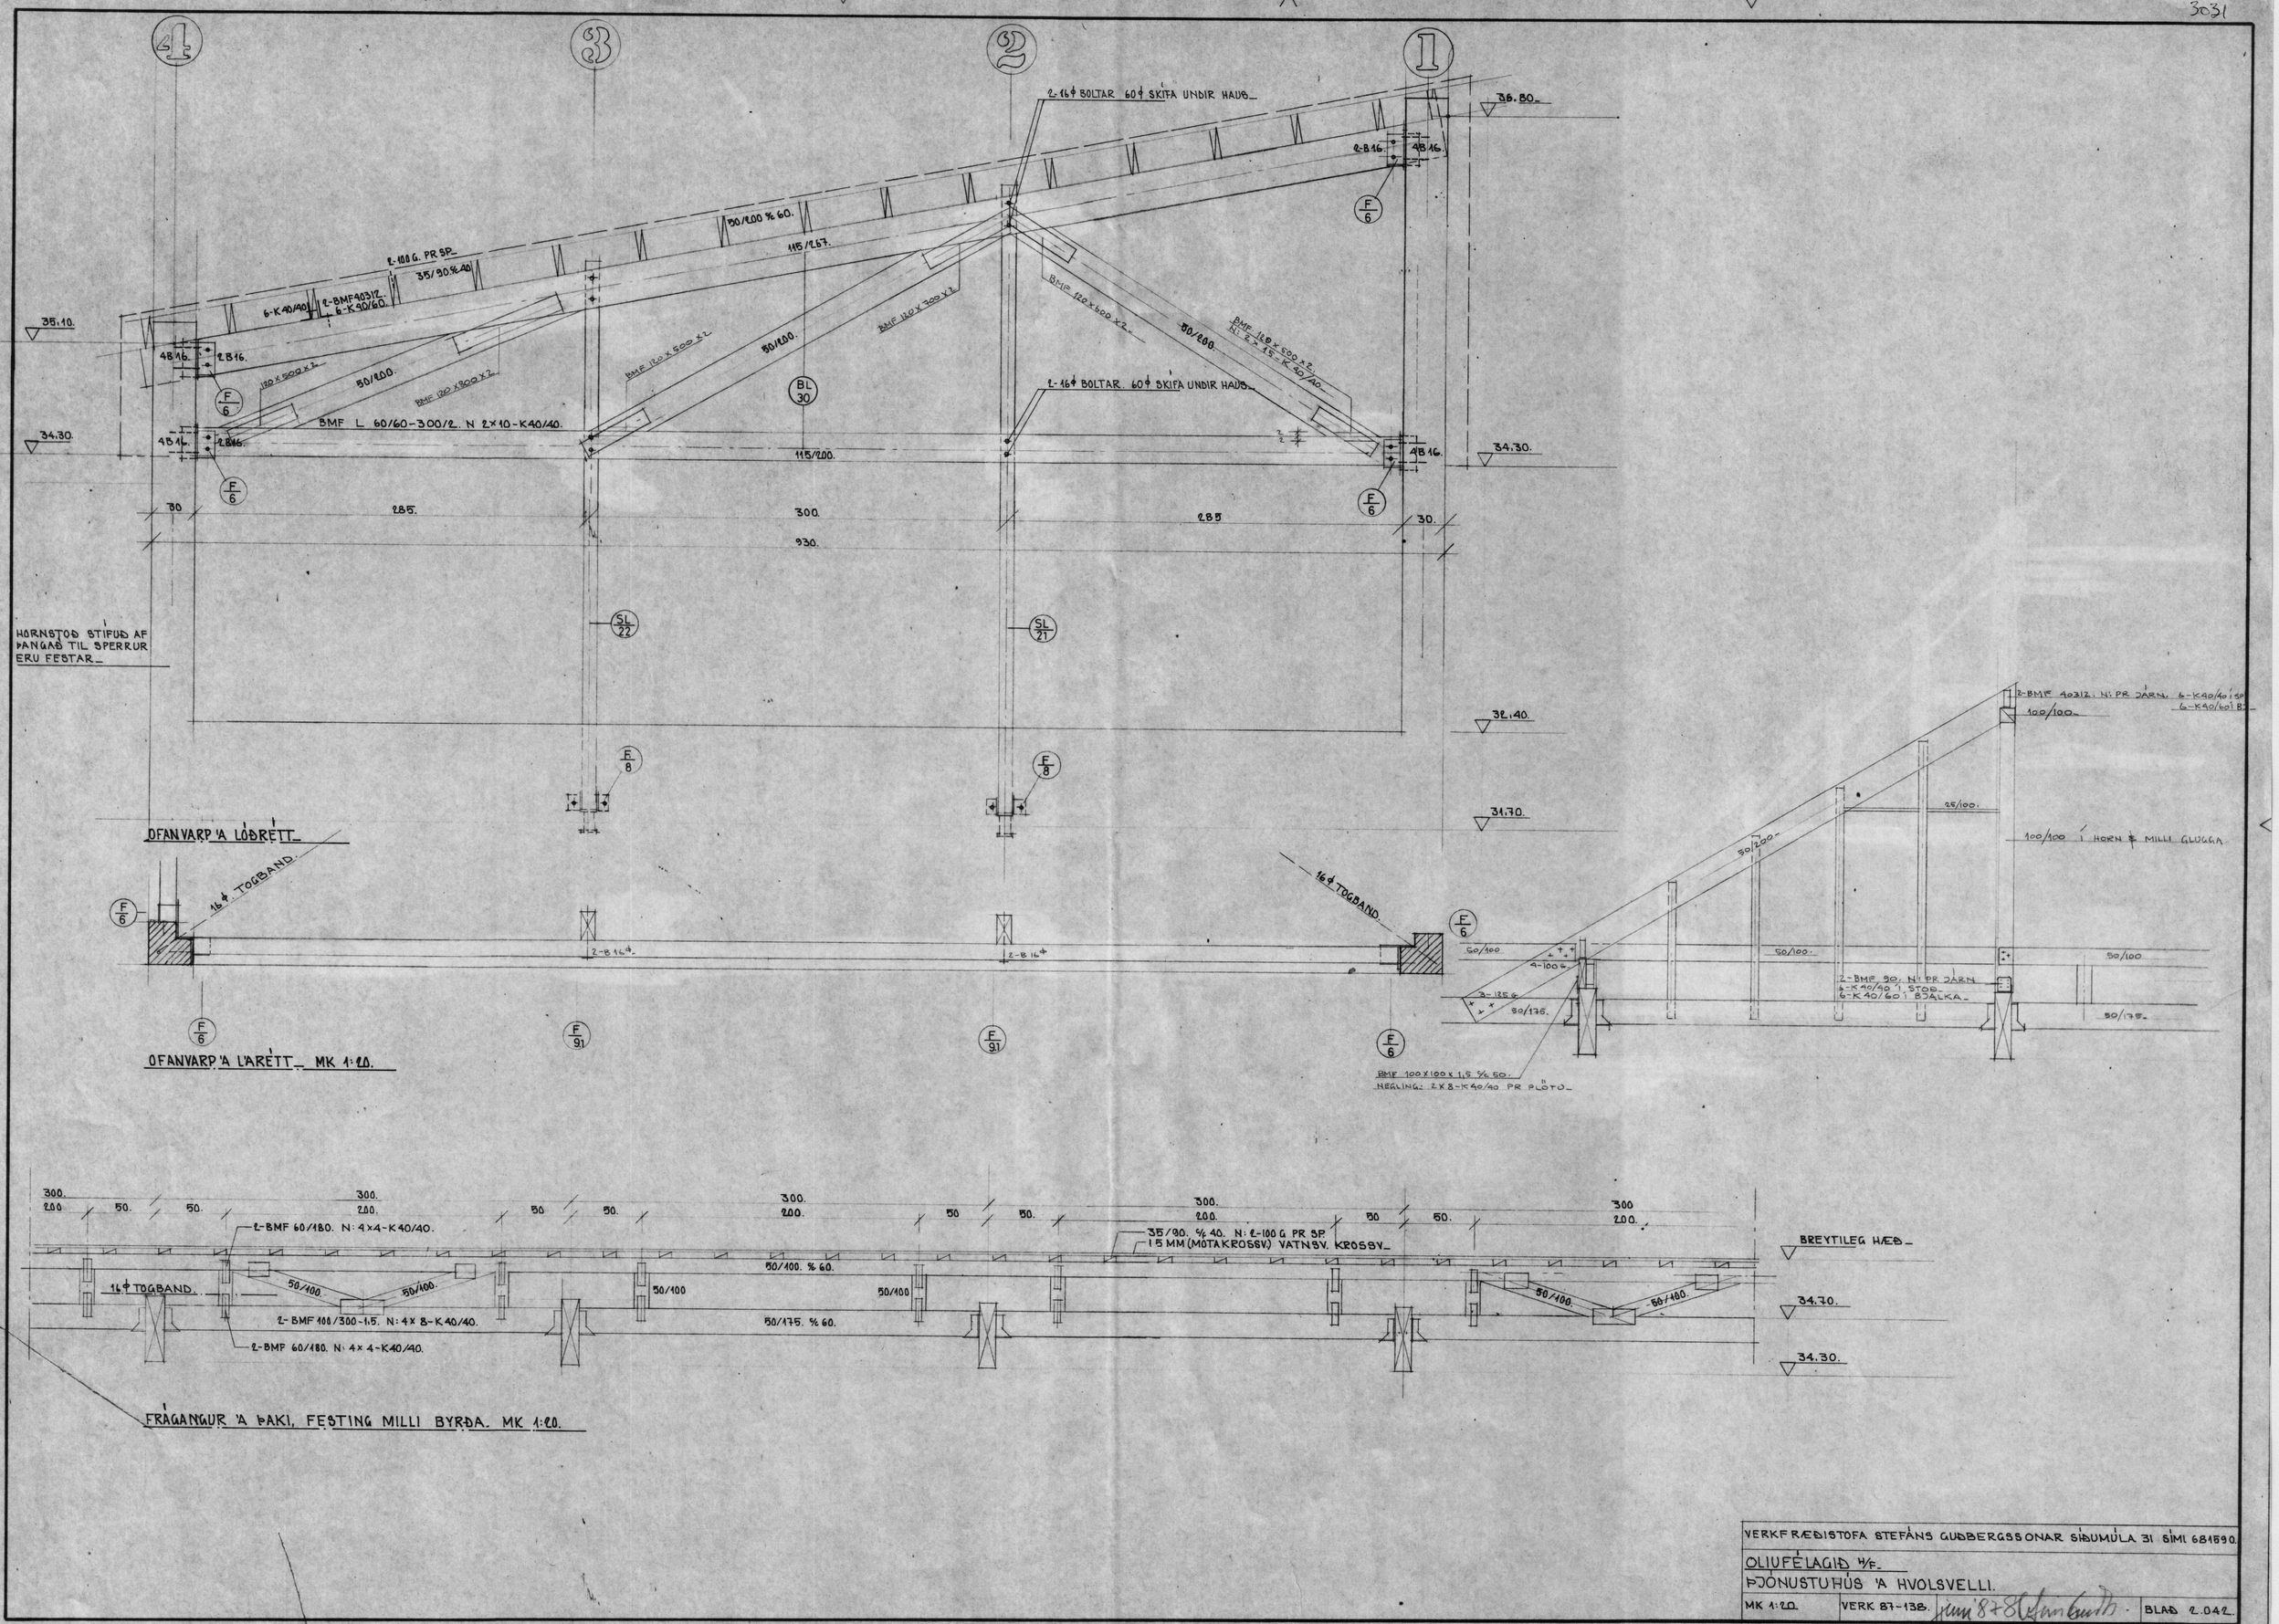

VERKFRÆÐISTOFA STEFÁNS GUÐBERGSSONAR SÍÐUMÚLA 31 SÍMI 681590.

OLIUFÉLAGIÐ H/F.

ÞJÓNUSTUHÚS 'A HVOLSVELLI.

MK 1:20.	VERK 87-138.	BLAÐ 2.042.