



SUÐUR

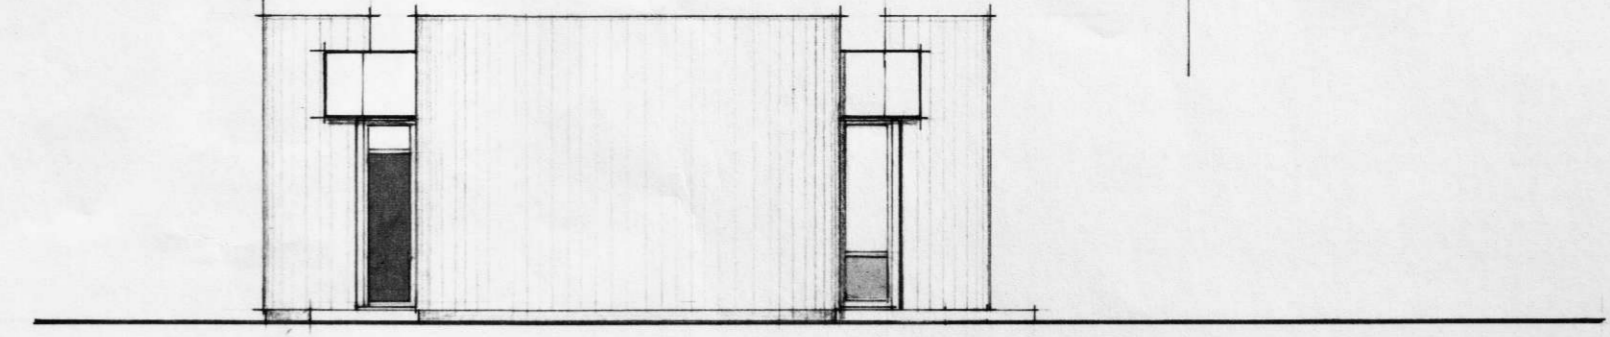


AUSTUR

Samþykkt af byggingarnefnd
Hvolsvallar

Því lokum byggingarmáls
23/6 1996
Jngvi Hjartmann

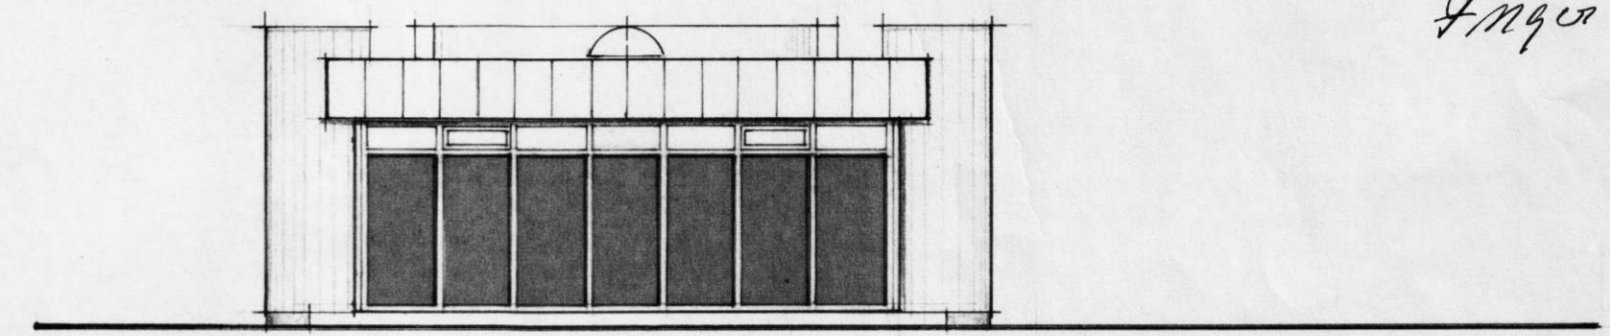


VESTUR

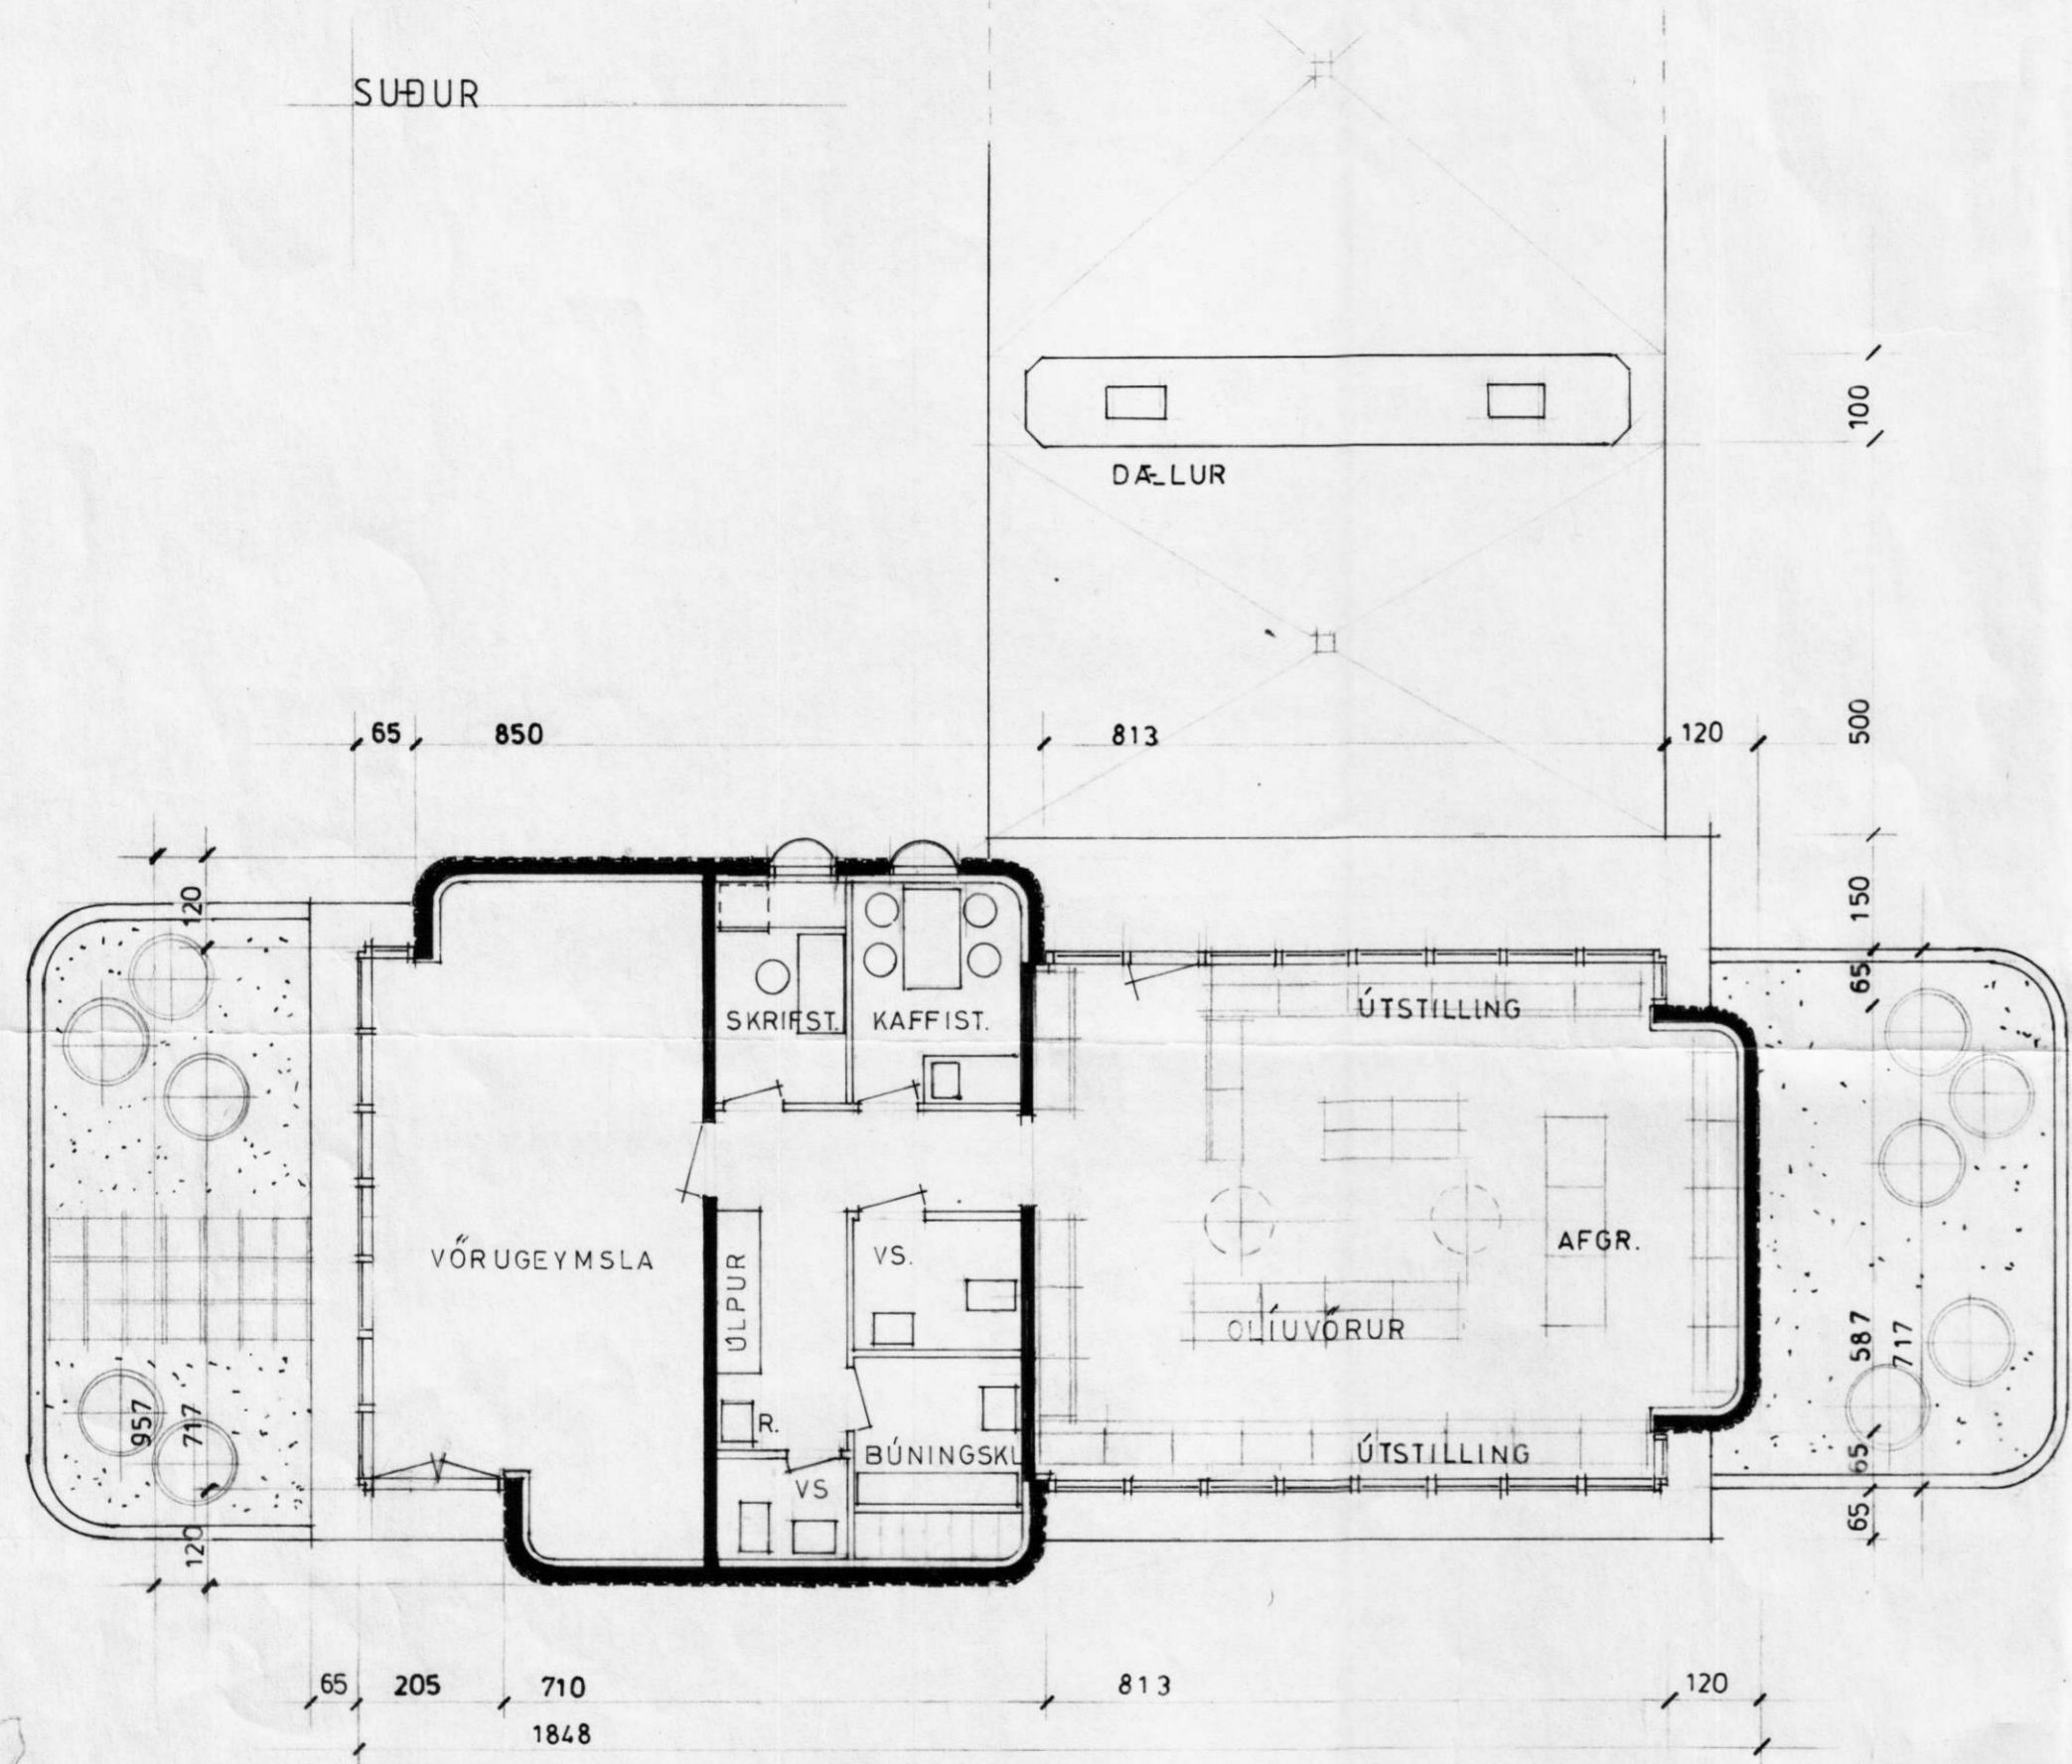


GRUNNMYND

GRUNNFLÓTUR 148.0 M²

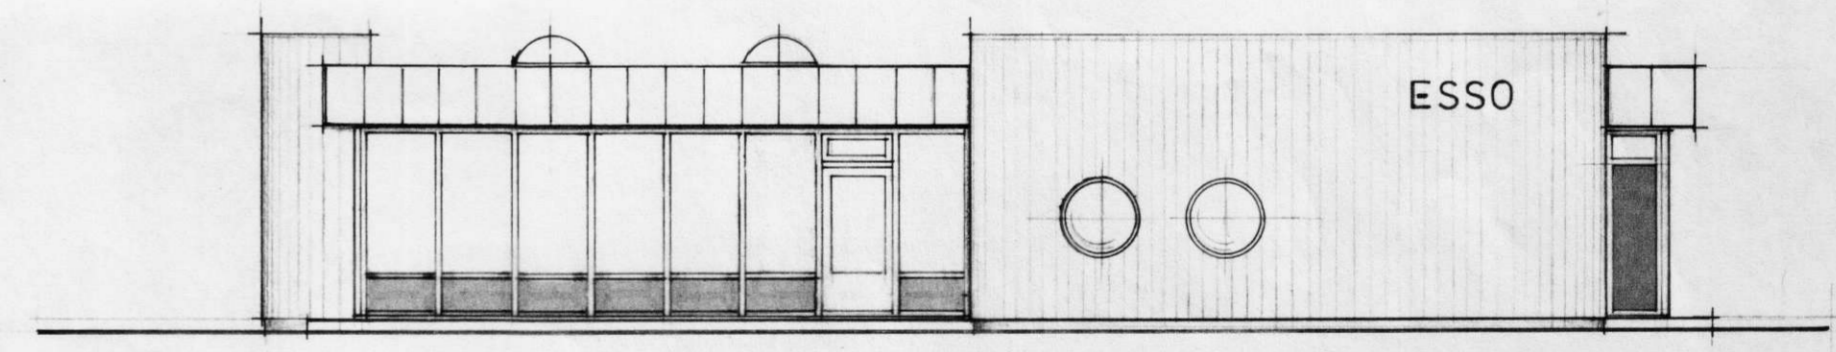

NORÐUR

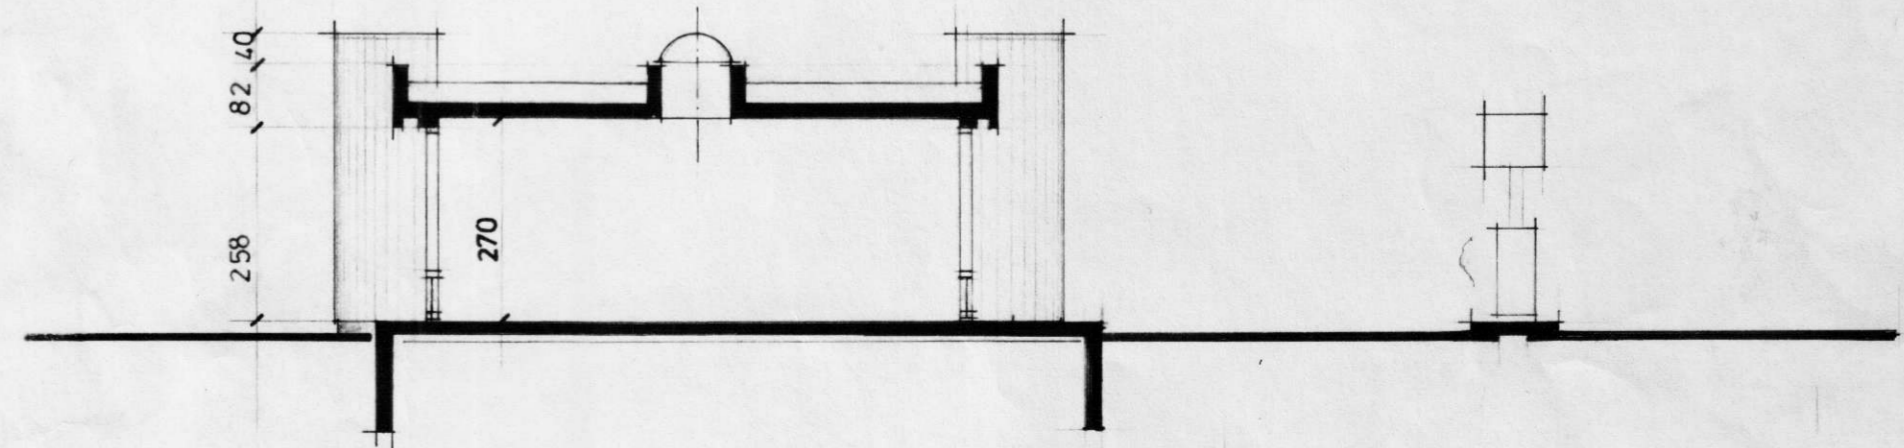

SNEIÐING

SNEIÐING

 <p>TEIKNISTOFA SAMBANDSINS</p>	BREYTT		DAGS.	
	OLÍUFÉLAGIÐ H/F, HVOLSVELLI AFGREIÐSLUHÚS VIÐ AUSTURVEG			
	VERK 319301	NR. 2008		
	MÁL 1/100	DAGS. 11. 4. 86		
TEKN. S.E.				