




SAMÞYKKT  
03. FEB. 2010  
af bygg. nefnd Rangárbíngs bs.

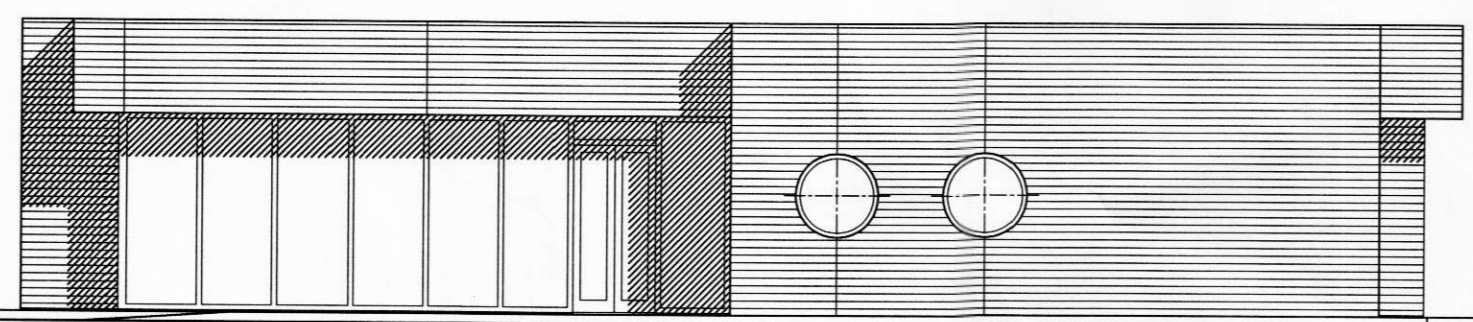


NORDVESTUR

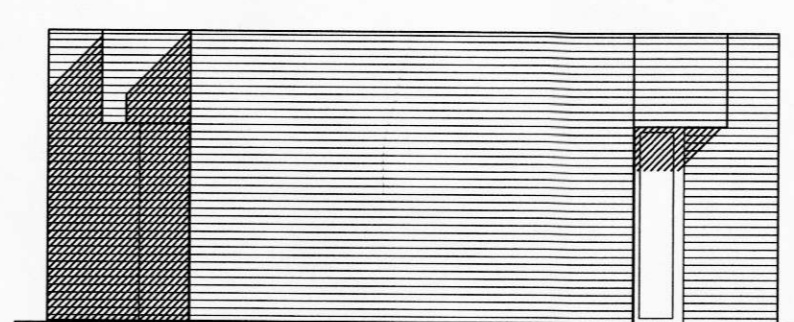


NORDAUSTUR

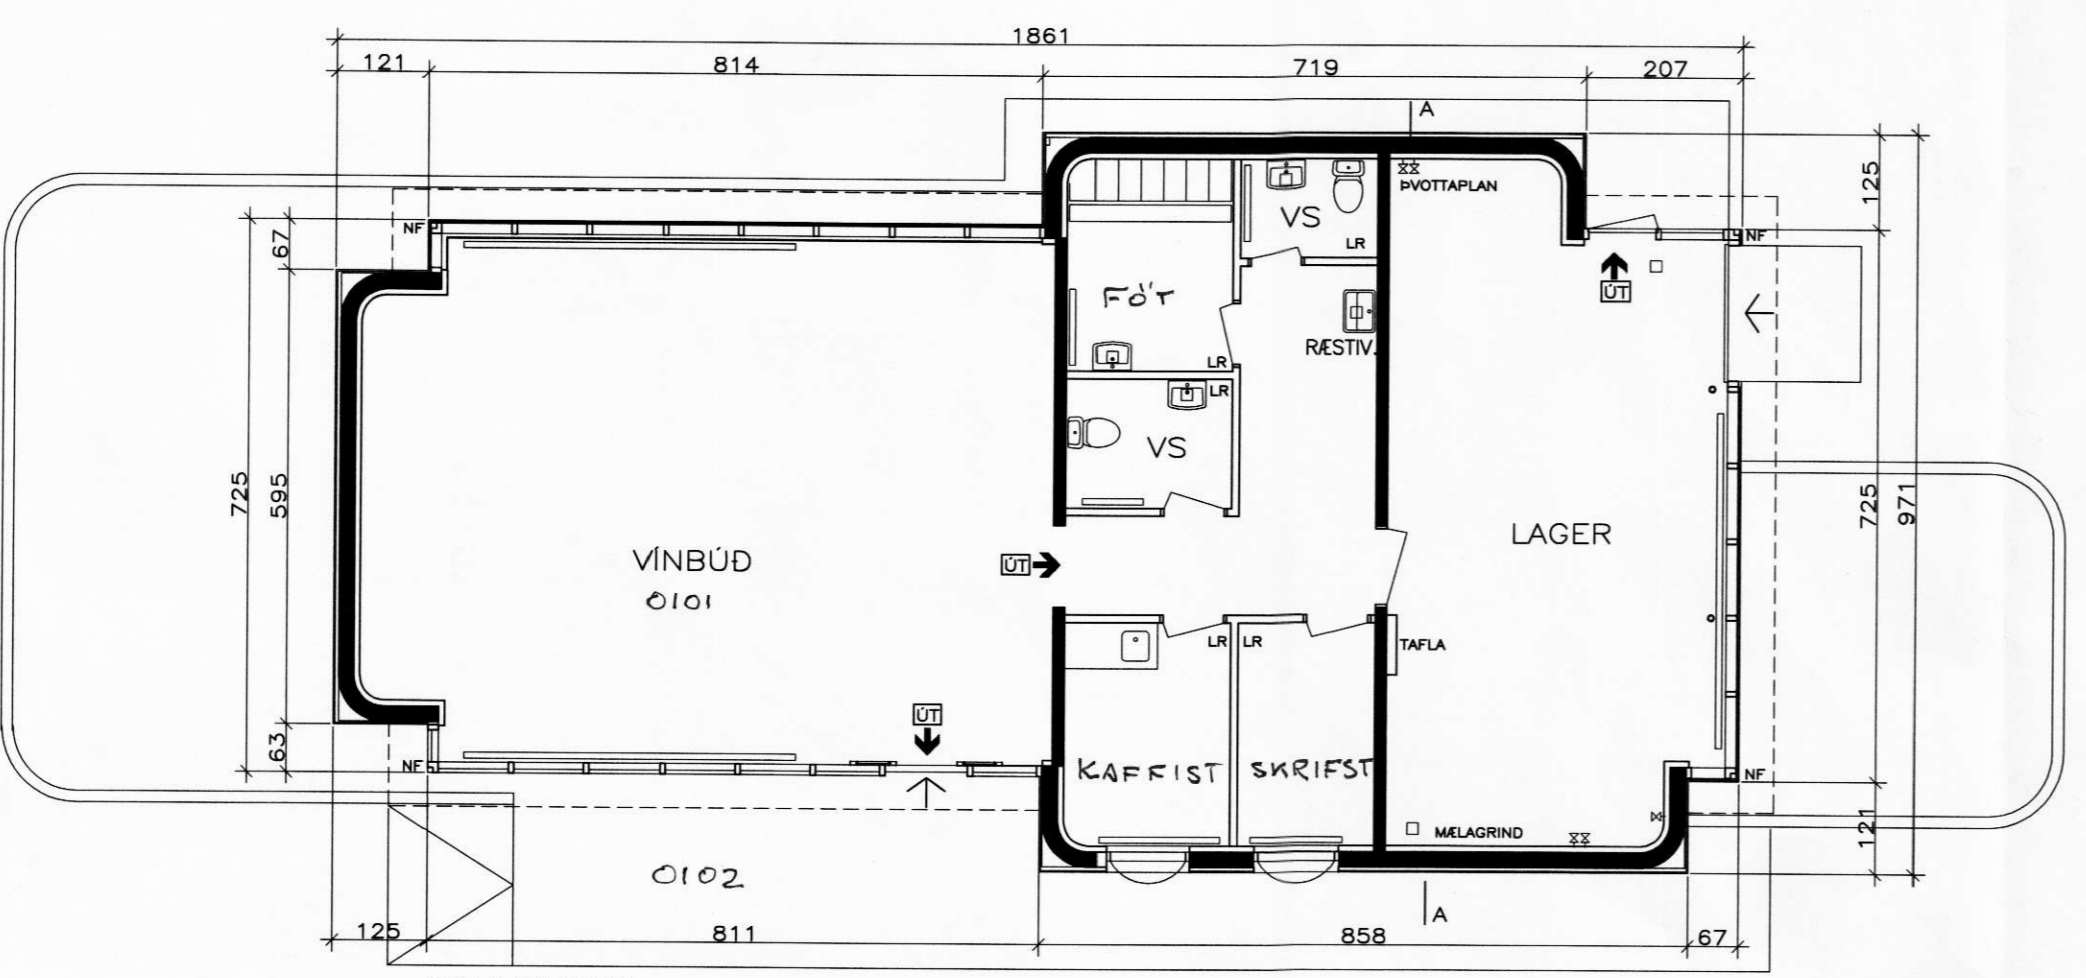


GRUNNMYND

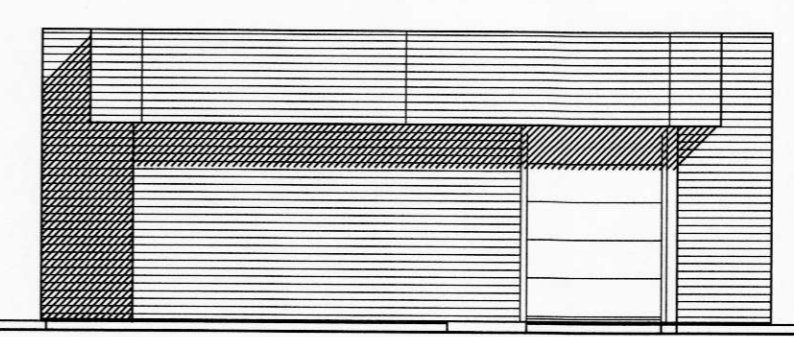


SUDVESTUR

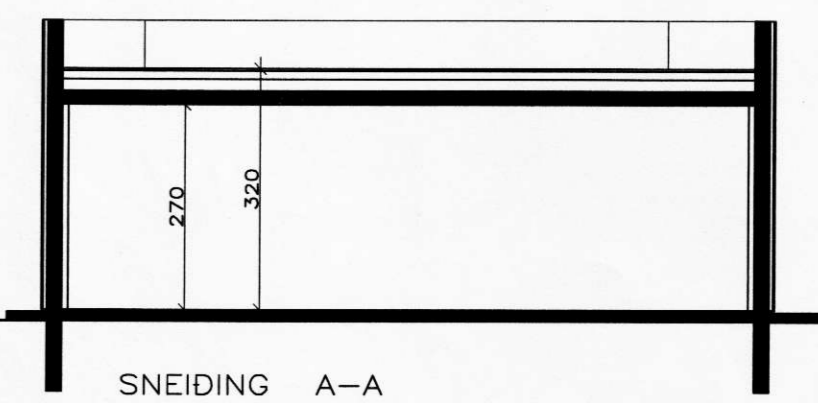

SNEIDING A-A

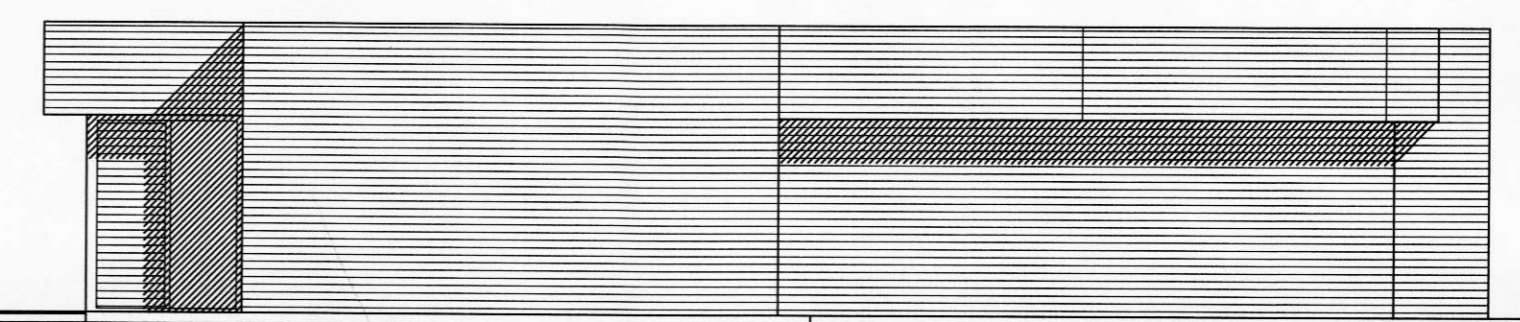

SUDAUSTUR

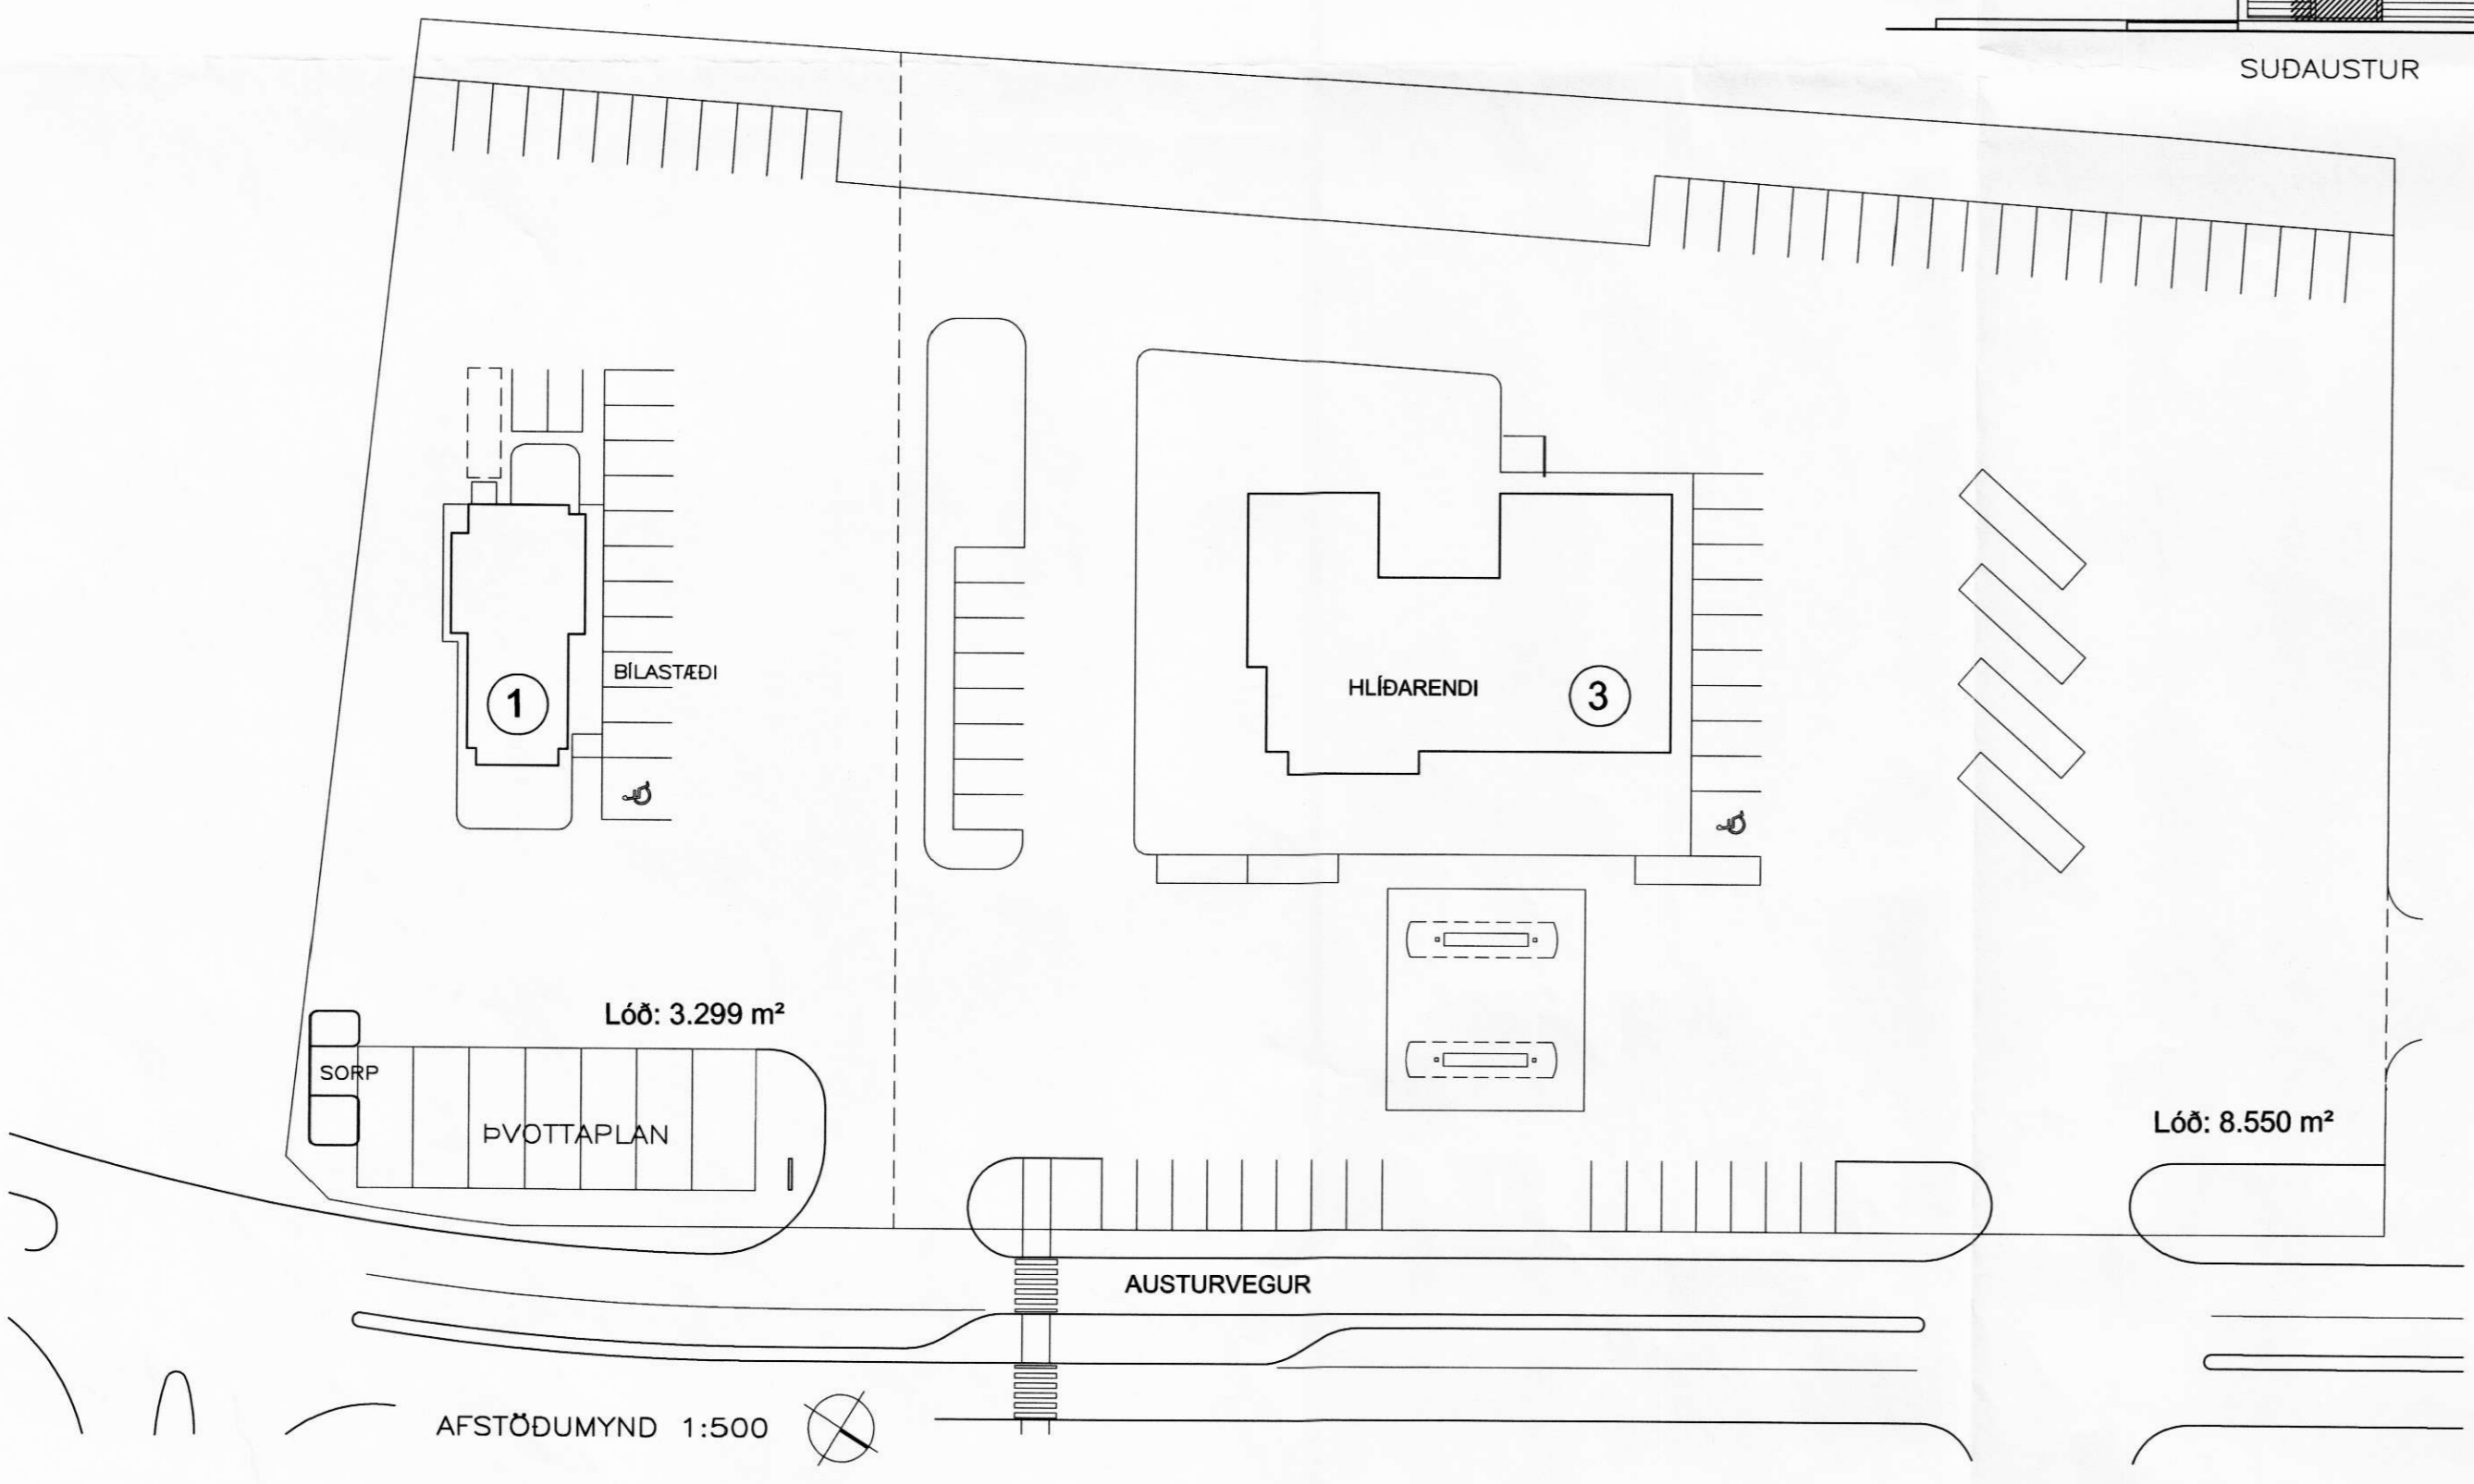

AFSTÖÐUMYND 1:500

ÚTVEGGJAKLÆDNING.  
 HÚSID ER KLÆTT MED LOFTRÆSTRI LIGGJANDI BÁRUÁLKLÆDNINGU  
 FEST A LÖÐRETTAR LEKTUR.  
 GENGID ER FRÁ HORNUM OG BRÚNUM MED ÁFELLUM ÚR SAMA EFNI OG KLÆDNING.  
 LEKTUR ERU ÚR 34x70 MM B-GAGNVÖRDU TIMBRI  
 MED MAX. 600 MM MILLIBILI FEST MED 6x120 MM SKRÚFUM  
 MED MAX. C/C 600 MM MILLIBILI.  
 SÁ FLÖTUR TIMBURS SEM SNÝR AD STEYPTUM VEGG  
 SKAL VERA MED VINDPAPPA SEM MILLILEGG.  
 ENGIN LEKTA SKAL HAFNA MINNA EN TVÆR SKRÚFUR.  
 Á HORNUM HÜSS OG VID GLUGGA SKAL BIL MILLI FESTINGA VERA C/C 400 MM.  
 RÜNNUD HORN HÜSS SKULU KLÆDD AF.  
 BÁRUÁLKLÆDNINGIN SKAL FEST MED ÞAR TIL GERDUM FESTINGUM Í LÁGBÁRU.  
 VID FRÁGANG Á KLÆDNINGU SKAL TRYGGJA LOFTUN Í HVERJU BILI AD OFAN OG NEDAN.

NÝIR GLUGGAKARMAR OG PÓSTAR ERU ÚR ALI  
 GLER ER TVÖFALT EINANGRUNARGLER  
 ADALINNGÖNGUHURD ER MED SJÁLÞVIRKRI OPNUN  
 OPNAST MED BODI FRÁ VIDVÖRUNARKERFI  
 VIDVÖRUNARKERFI ER Í HÚSINU TENGT VAKTSTÖD.

- ☐ TÁKNAR ÚTGÖNGU OG NEYDARLÝSINGU
- ☐ TÁKNAR GÖLFNIDURFALL

BRÜTTÓFLÖTUR	152,7 M <sup>2</sup>
BRÜTTÖRUMMÁL AN GÖLFPLÖTU	488,6 M <sup>3</sup>
GÖLFPLATA	30,5 -
BRÜTTÖRUMMÁL SAMTALS	519,1M <sup>3</sup>

Lóð: 8.550 m<sup>2</sup>

Lóð: 3.299 m<sup>2</sup>