
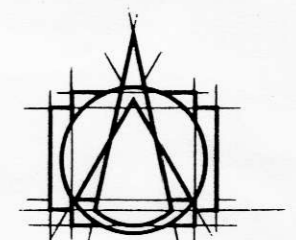
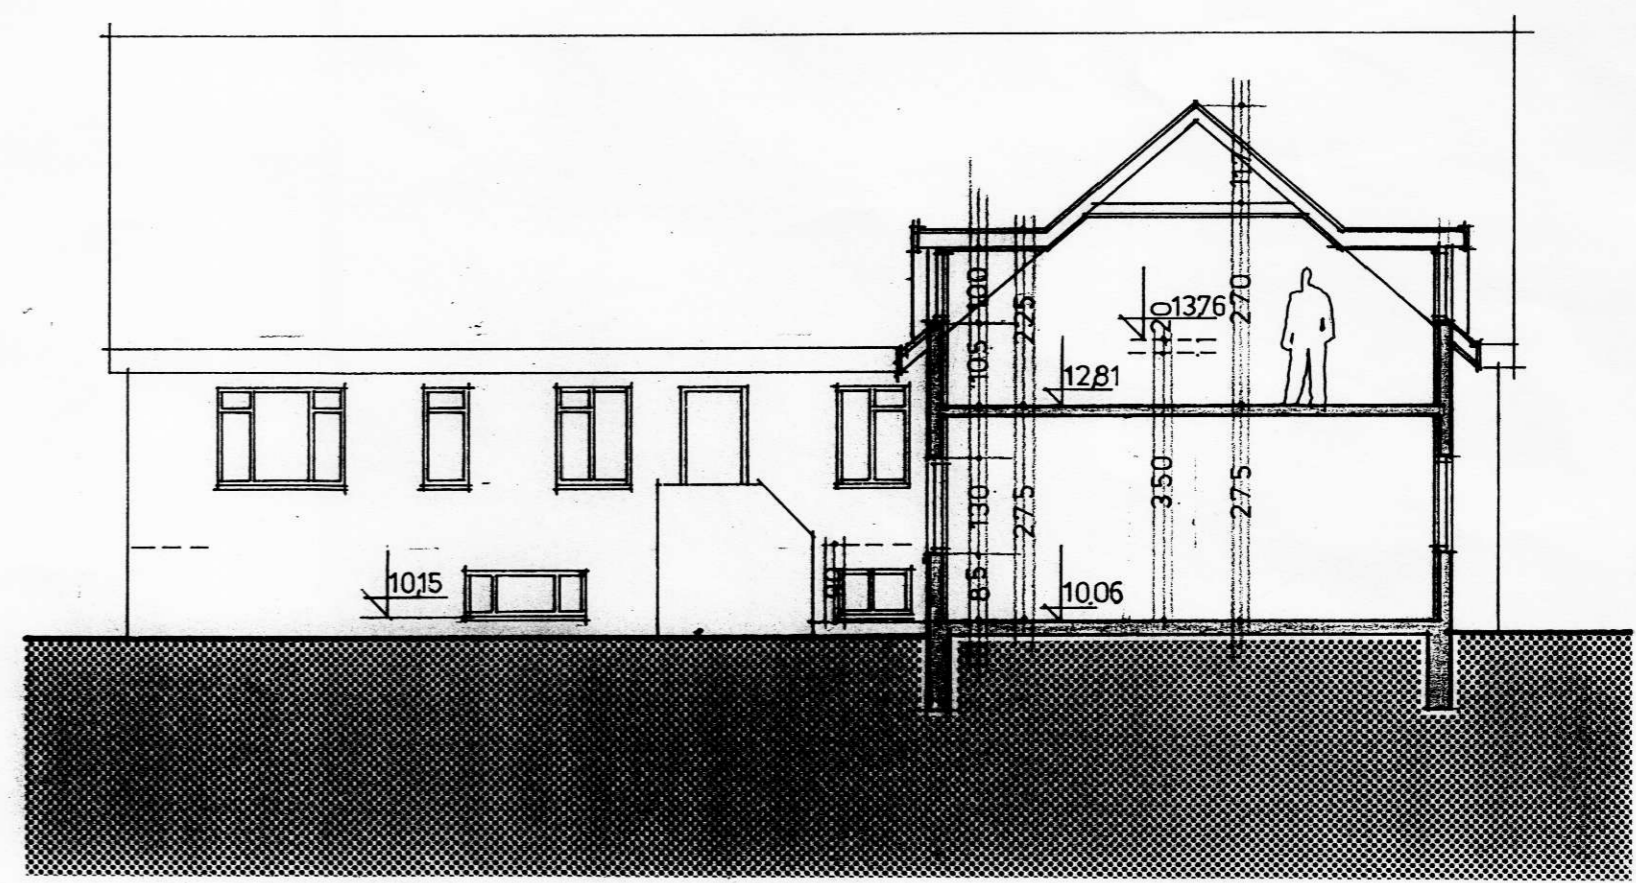


Bygging (varaafli)

Samykkt af bygginganeins
Hvolsvallar

1.12.1994
Ragnar Ebersson

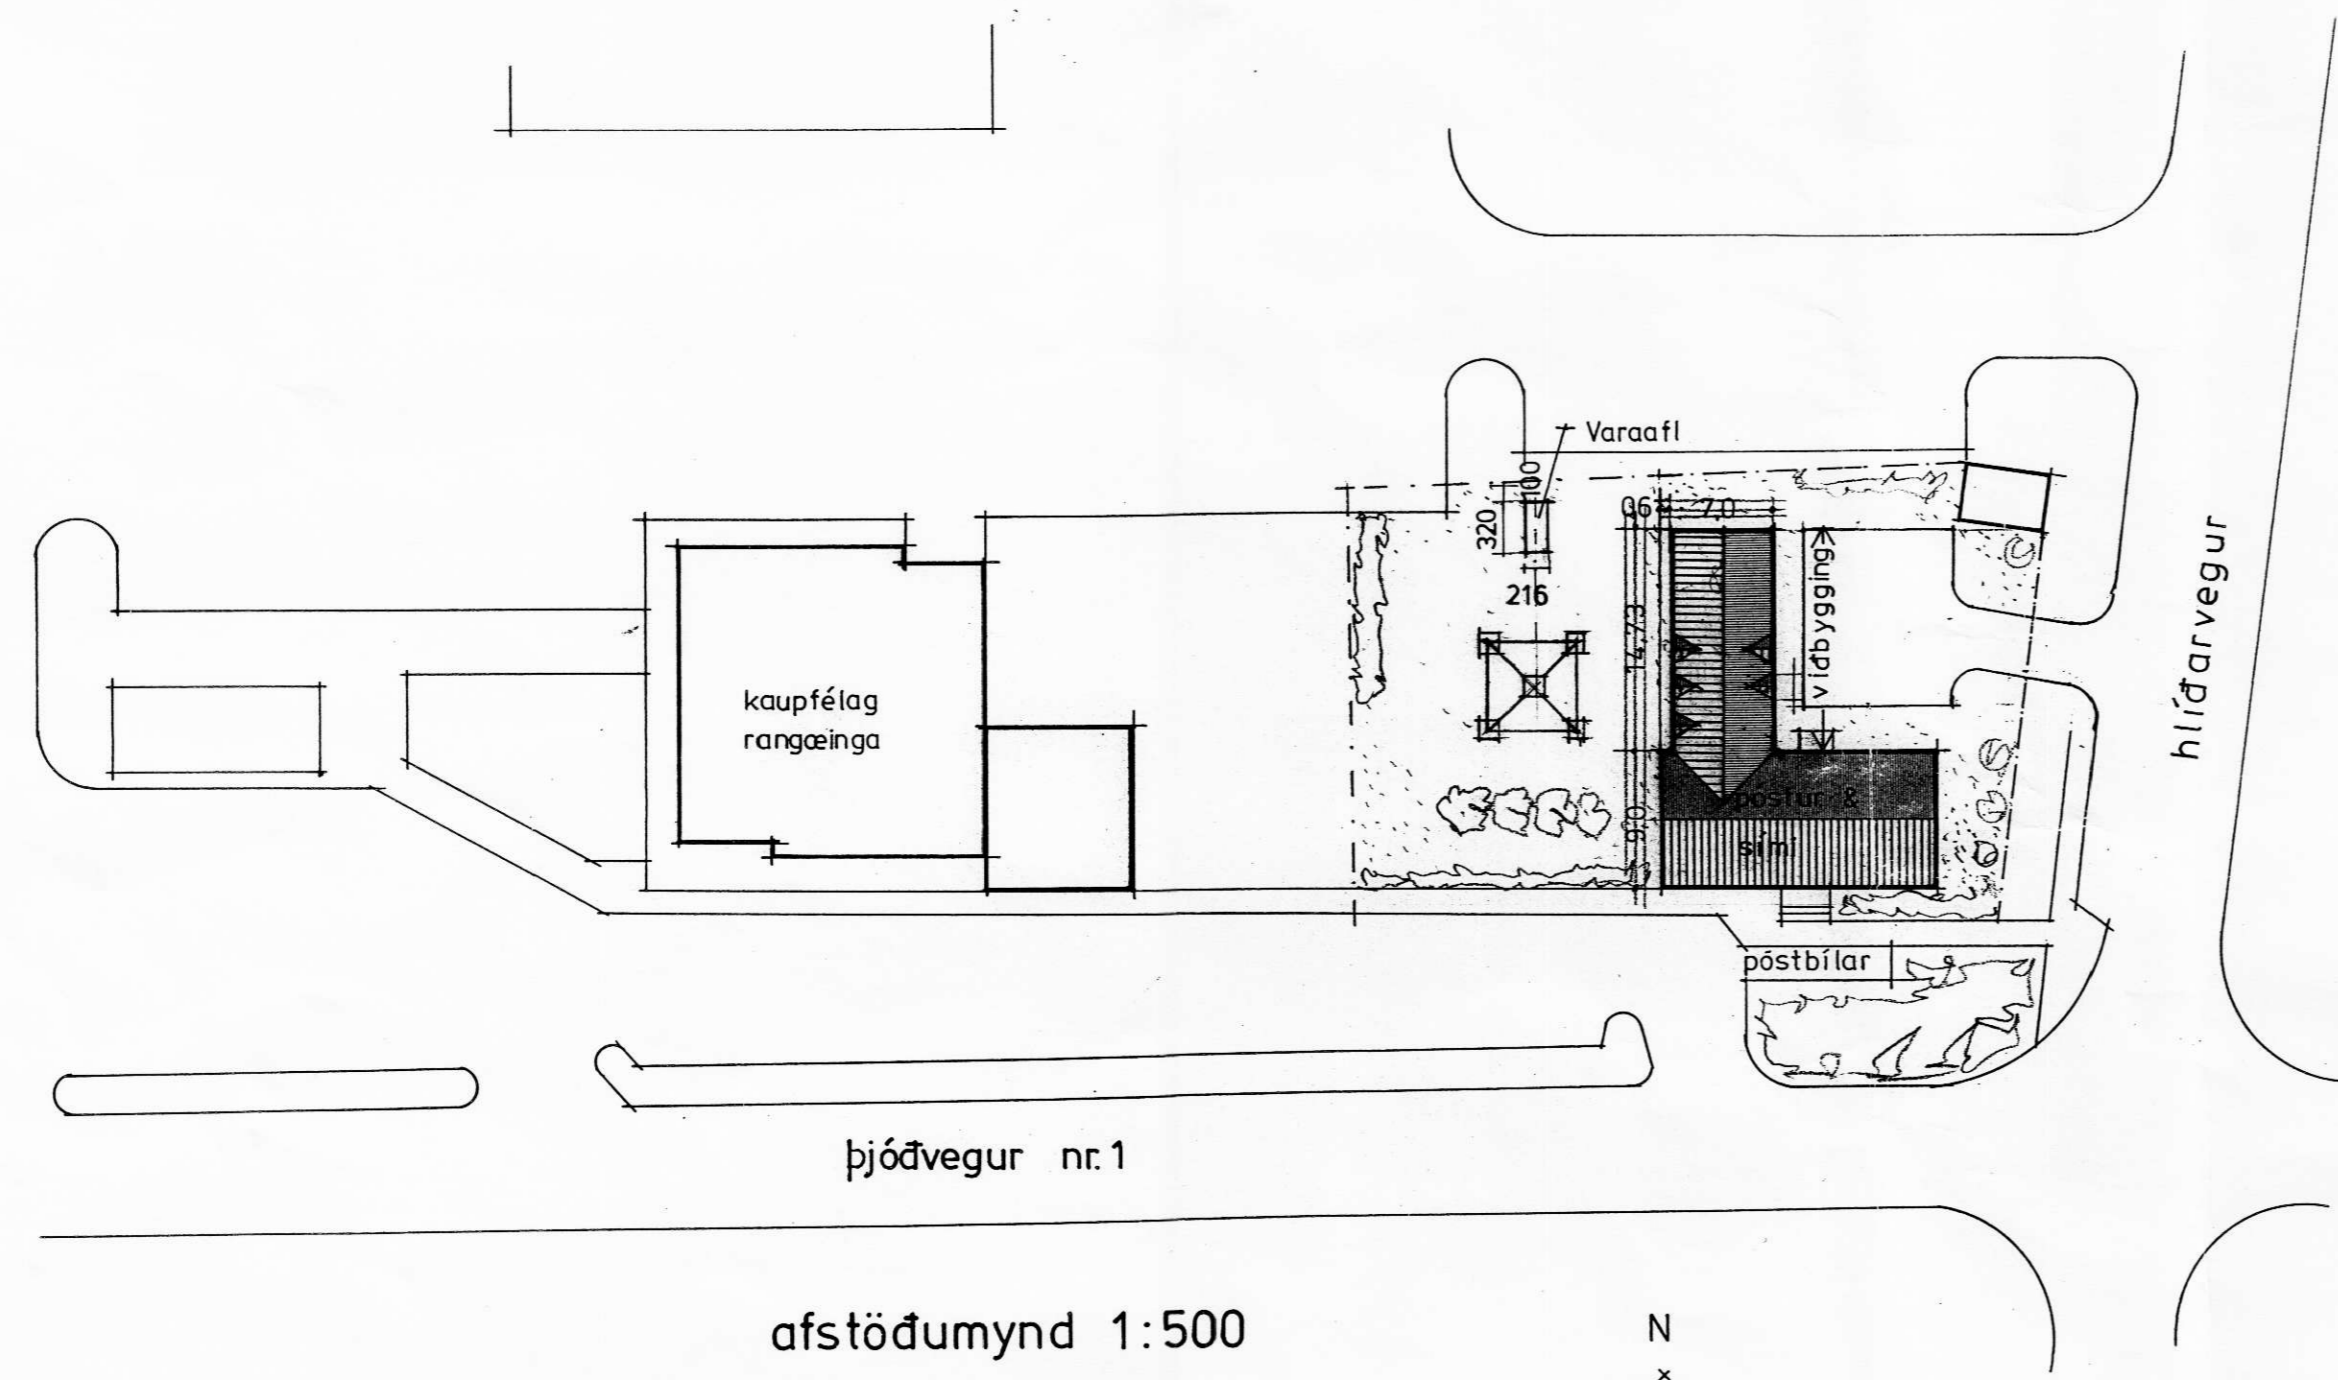

TEIKNISTOFAN HF
ÁRMÚLAG

108 REYKJAVÍK • Sími 553 8750

GÍSLI HALLDÓRSSON ARKITEKT FÁI
 JÓSEF REYNIS ARKITEKT FÁI
 LEIFUR GÍSLASON BYGGINGAFRÆÐINGUR BFI
 IVON STEFÁN CILIA ARKITEKT FÁI
 BJARNI SNÆBJÖRNSSON ARKITEKT FÁI
 ÁSGEIR ÁSGEIRSSON BYGGINGAFRÆÐINGUR BFI

VERKEFNI
 AUSTURVEGUR 2
 HVOLSVELLI

VERK
 Afstöðumynd og sneiðing

SAMP. *Ragnar Ebersson*

MÁL 1:100 1:500
 DAGS. 25.02.'98
 NR. A-01