



Sampykki af byggingarfermi
Hvolsvellar

6.10.98
Reynir Eliasson

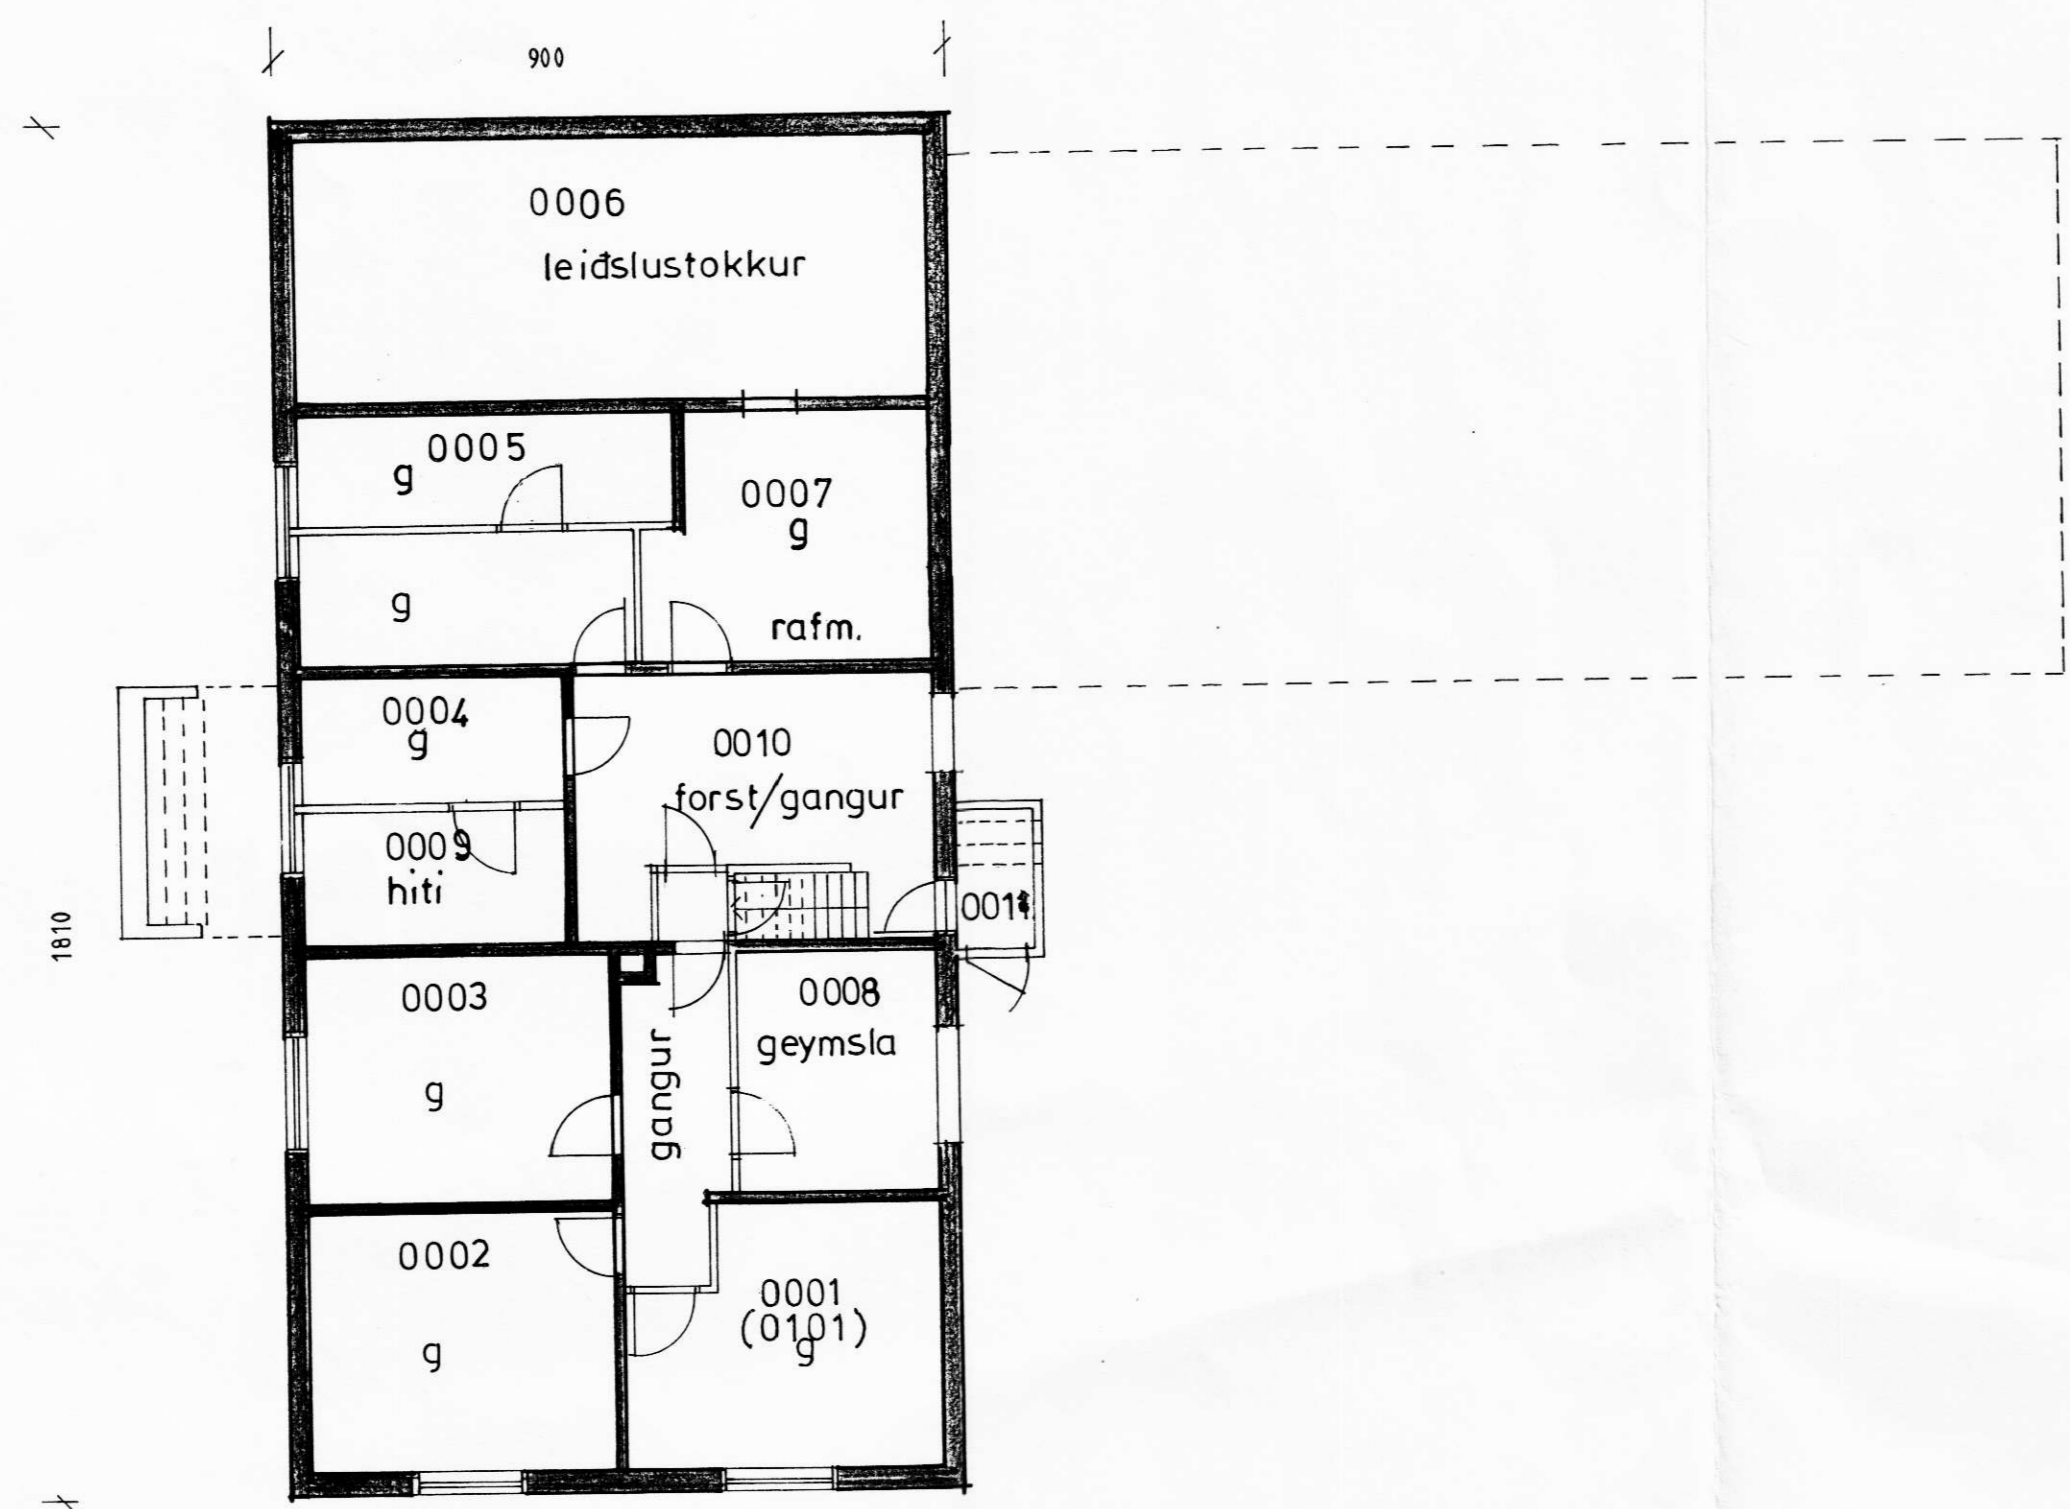

kjallari

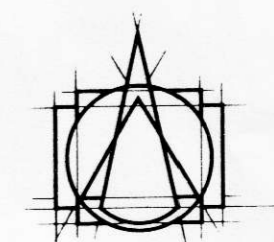

TEIKNISTOFAN HF
Á R M Ú L A G

108 REYKJAVÍK • Sími 553 8750

GÍSLI HALLDÓRSSON ARKITEKT FAI
 JÓSEF REYNIS ARKITEKT FAI
 LEIFUR GÍSLASON BYGGINGAFRÆÐINGUR BFI
 IVON STEFÁN CILIA ARKITEKT FAI
 BJARNI SNÆBJÖRNSSON ARKITEKT FAI
 ÁSGEIR ÁSGEIRSSON BYGGINGAFRÆÐINGUR BFI

VERKEFNI AUSTURVEGI 2
 HVOLSVELLI

VERK Grunnmynd kjallara

SAMP. *Asg*

MÁL 1:100 NR. A-02

DAGS. 25.03 '98

BR. Raunteikning TEIKN. LG