



útlit suður

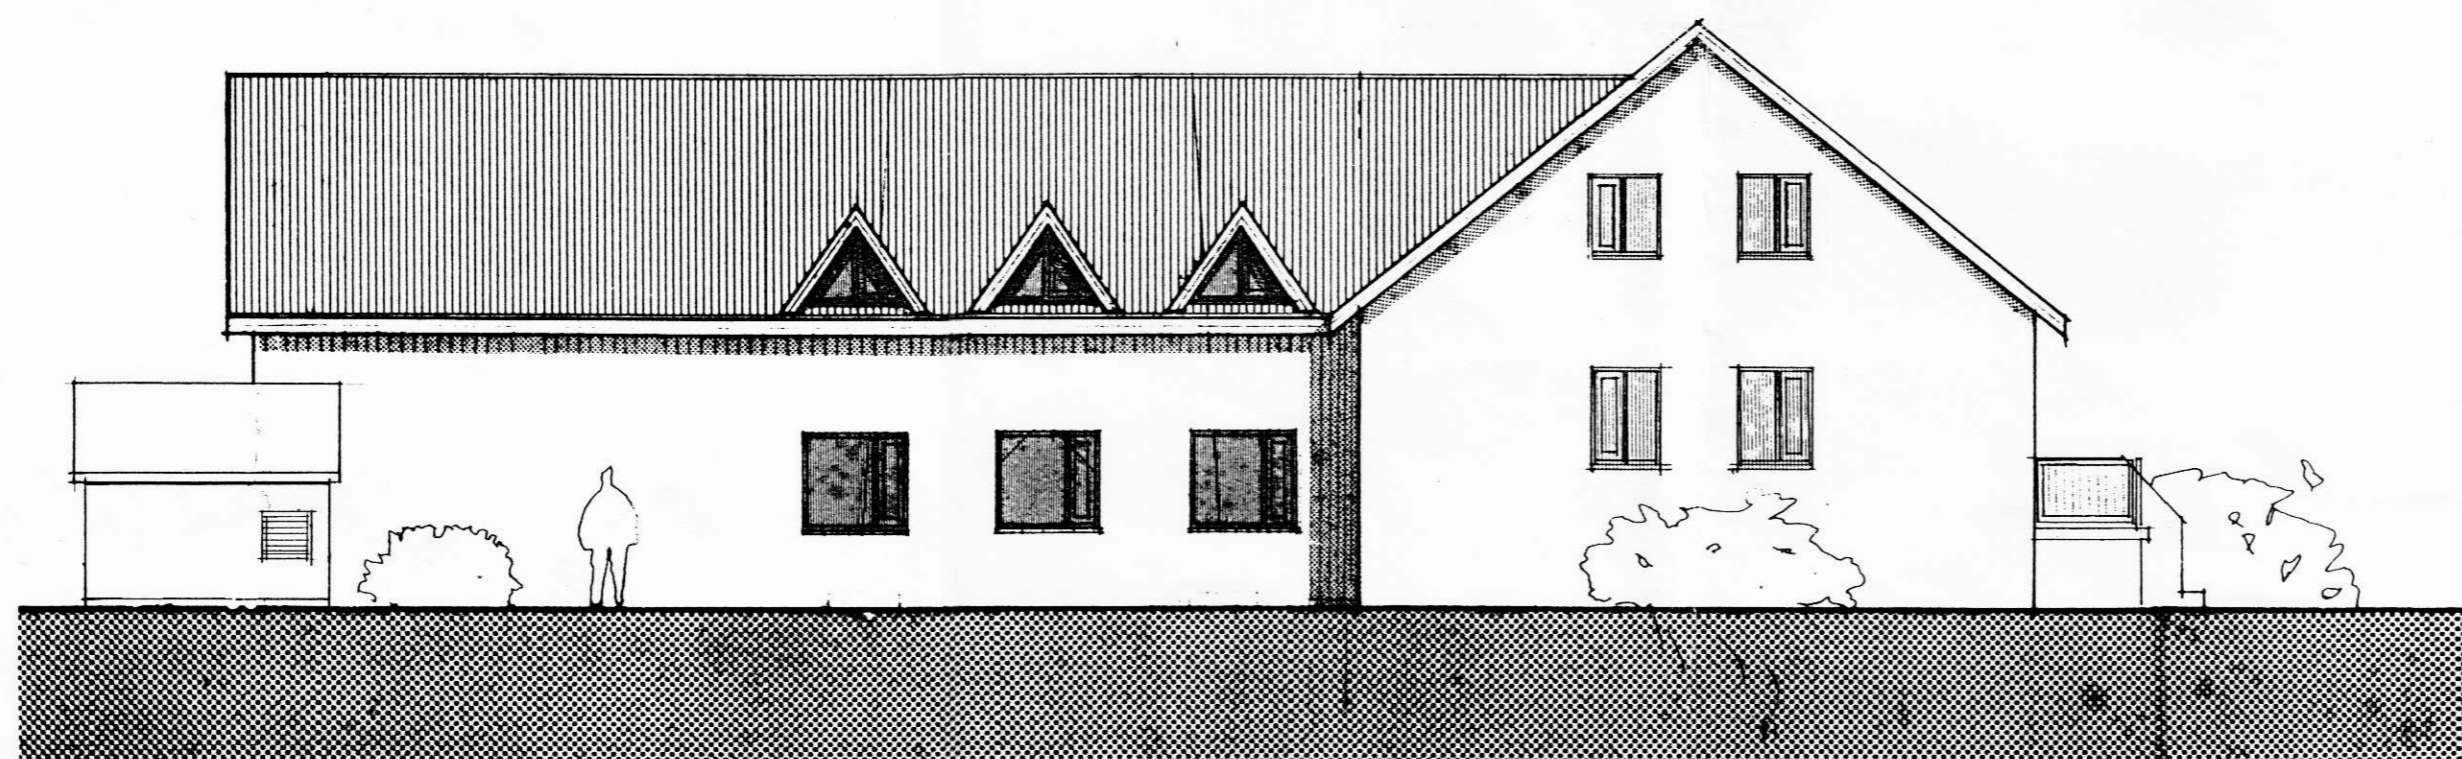

útlit vestur

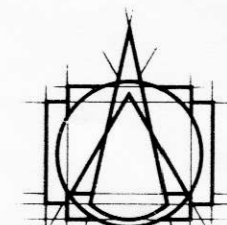

TEIKNISTOFAN HF
ÁRMÚLAG

108 REYKJAVÍK • SÍMI 553 8750

GÍSLI HALLDÓRSSON ARKITEKT FAI
JÓSEF REYNIS ARKITEKT FAI
LEIFUR GÍSLASON BYGGINGAFRÆÐINGUR BFI
IVON STEFÁN CILIA ARKITEKT FAI
BJARNI SNÆBJÖRNSSON ARKITEKT FAI
ÁSGEIR ÁSGEIRSSON BYGGINGAFRÆÐINGUR BFI

VERKEFNI
AUSTURVEGUR 2
HVOLSVELLÍ

VERK
Byggt yfir varaafli. Útlit

SAMP. *[Signature]*

MÁL 1:100 NR.

DAGS. 12-10-'99

BR. TEIKN. L G