


MÓTTEKID
26. FEB. 2010
[Signature]

DAGS:	NR:	BREYTINGAR:	SAMP.:

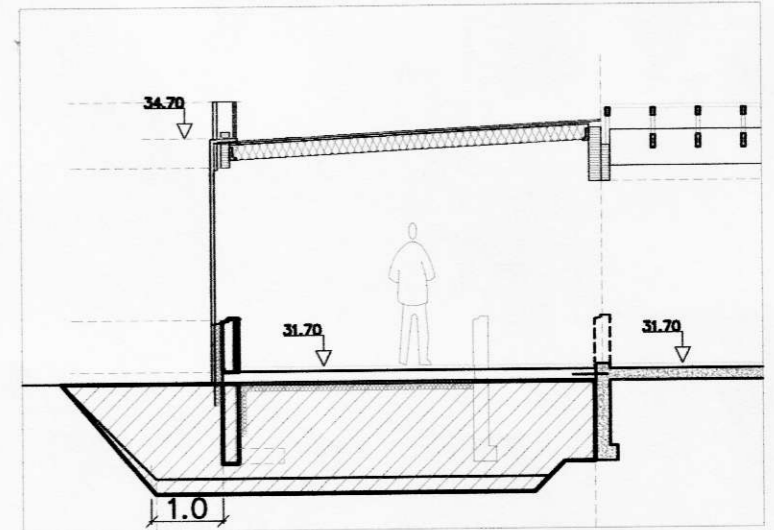

Snið í viðbyggingu
Mkv. 1:100




Skýringar:

Um er að ræða:
Fjarlægja tvær eyjar við verslun ásamt dælum.
Fjarlægja 3 stk 20,6 m³ tanka.
Fjarlægja kantstein, 100 m og eyju, 250 m² við þá tanka.
Þær langir sem lenda inn í grefri verða fjarlægðar en aðara verða tæmdar.
Taka upp hellur við eyjar c.a. 25 m²
Taka niður 2 ljósastaura og 2 flaggstangir og setja upp aftur áður fyllt verður í plan.
Fylla skal í "holur" með frostfríu burðarhæfu efni.
Steypa eða helluleggja skal í svæðið sem dæluþyjur eru.


Einnig skal grafa fyrir og ganga frá 10 m³ olíutanki í eyju við hjóðveg.
Áætluð stærð á gryfju er 40 m³.
Samhlið þessu skal ganga frá 7 rörum frá tanki og að dælum í dæluþyju

Fjarlægja skal jarðveg fyrir vænatlegri viðbyggingu, c.a. 300 m³.

Einnig skal fjarlægja jarðveg/gras í kringum hús ásamt kantstein (150 m), verður gert síðar.

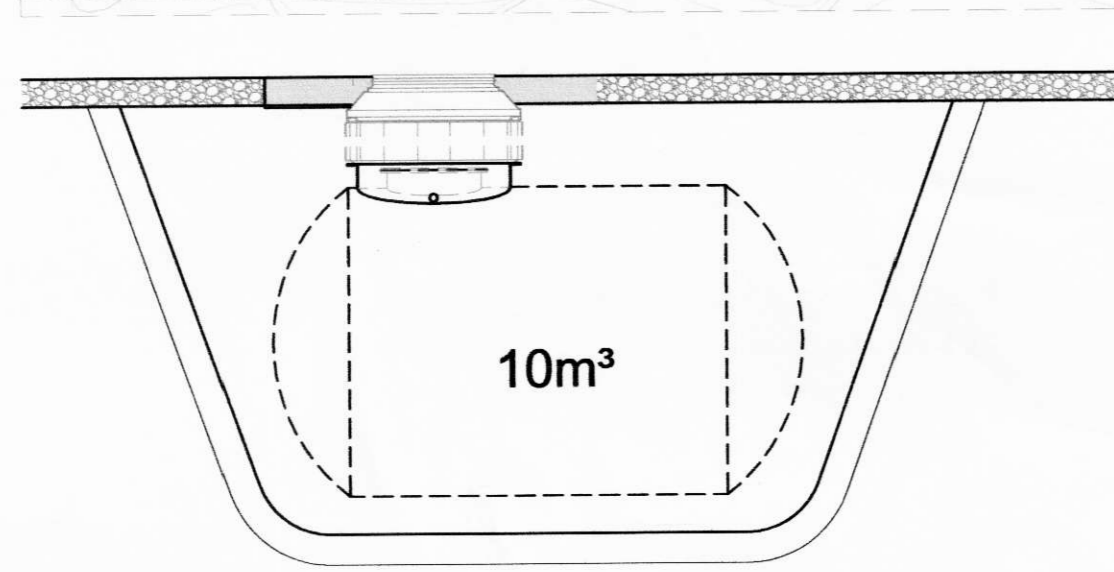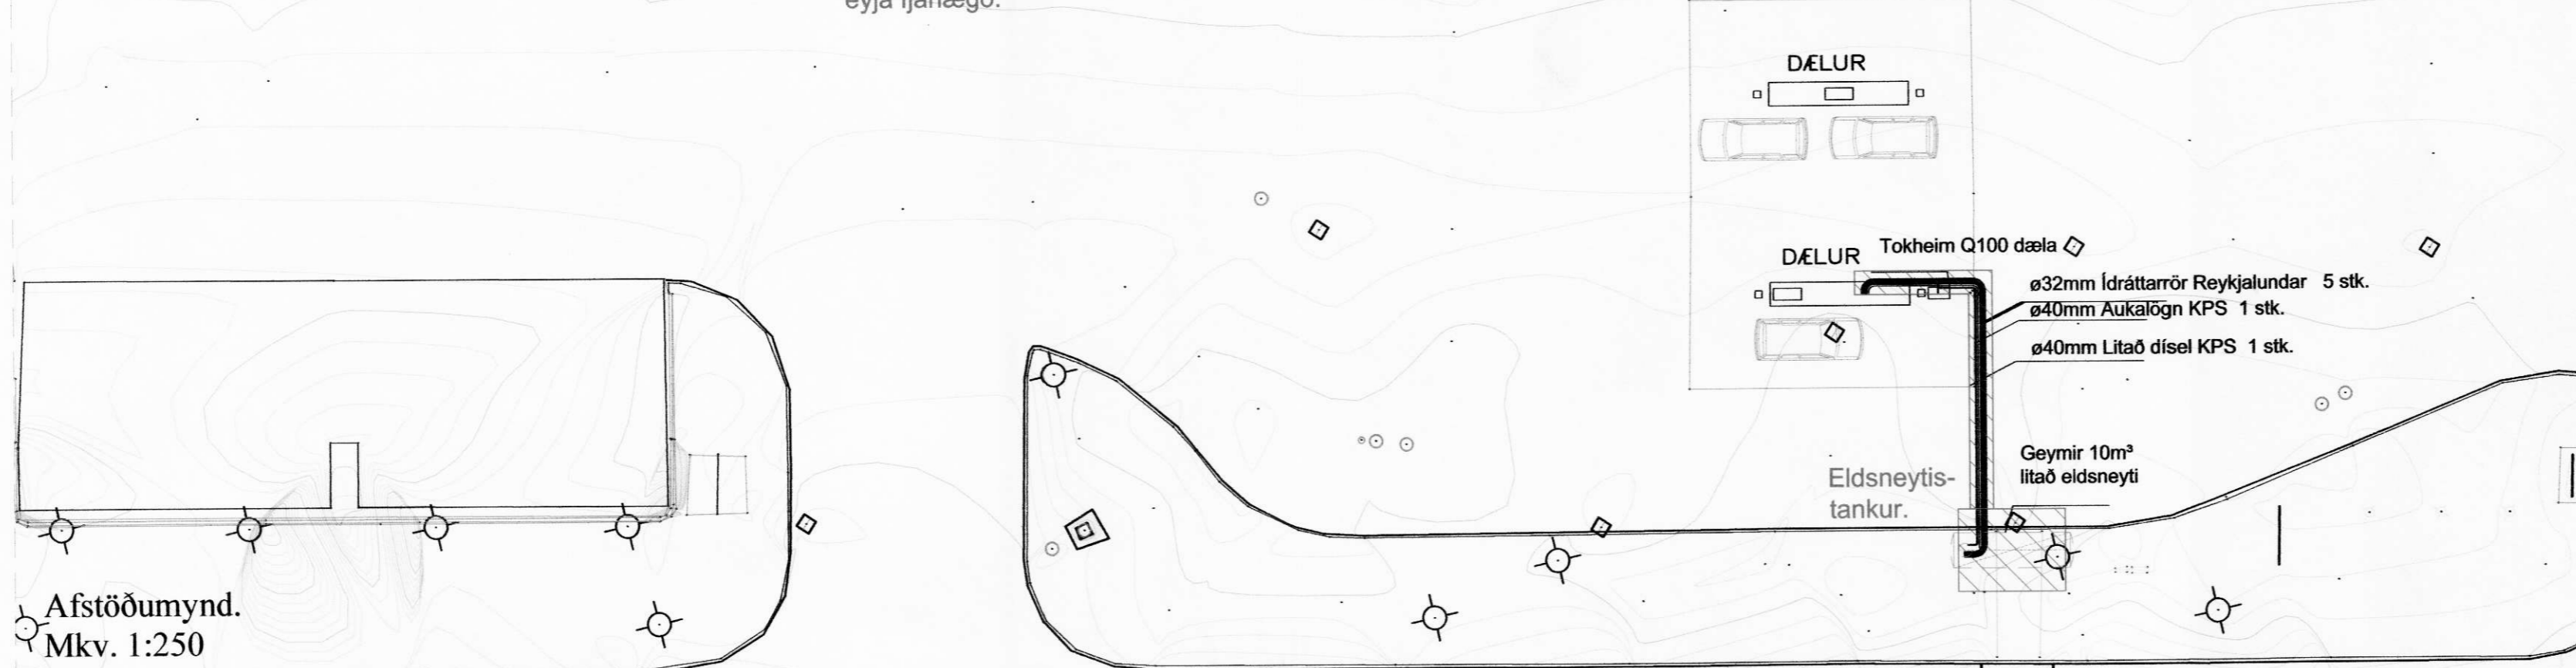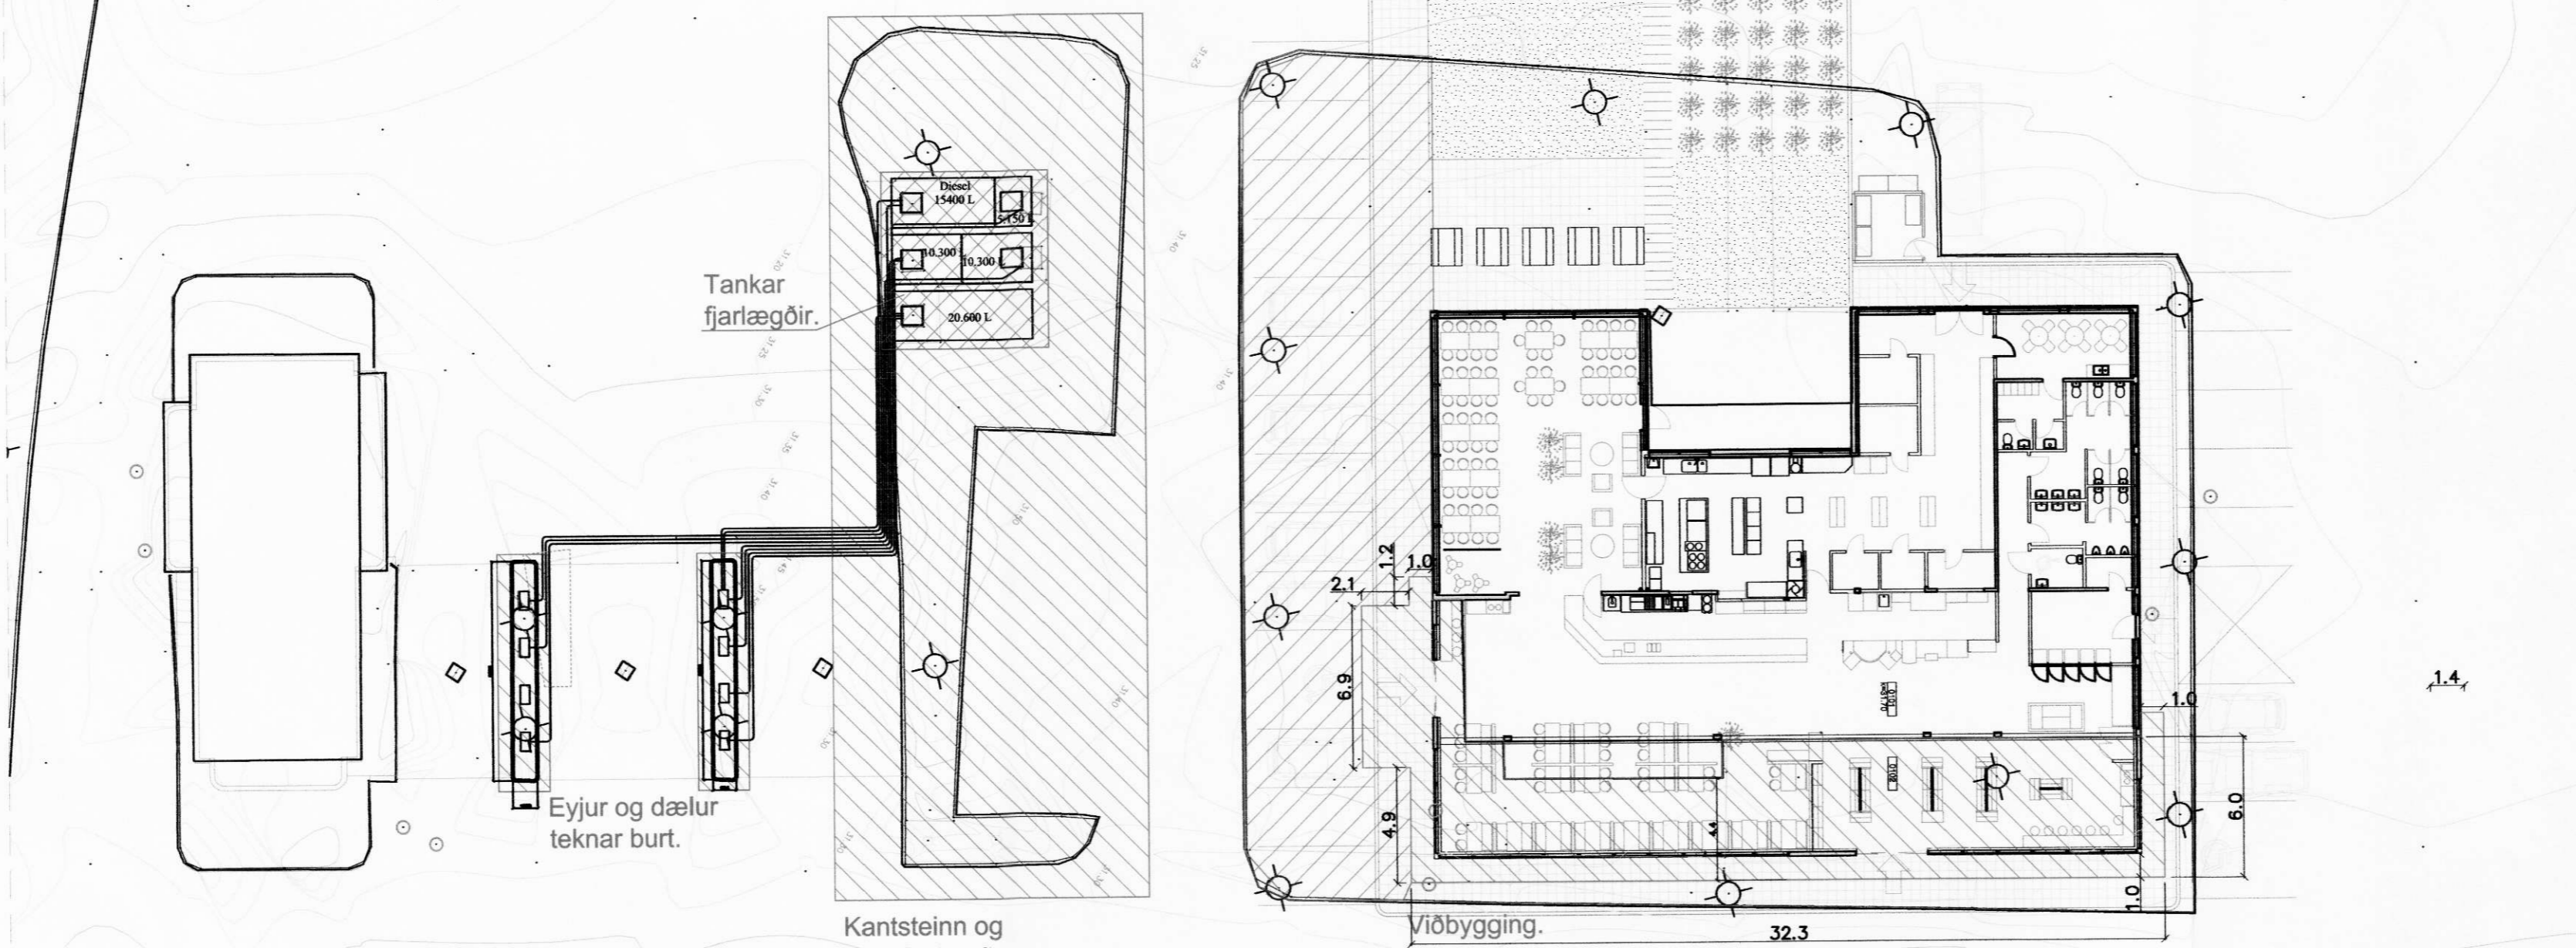

Snið í tank.
Mkv. 1:50

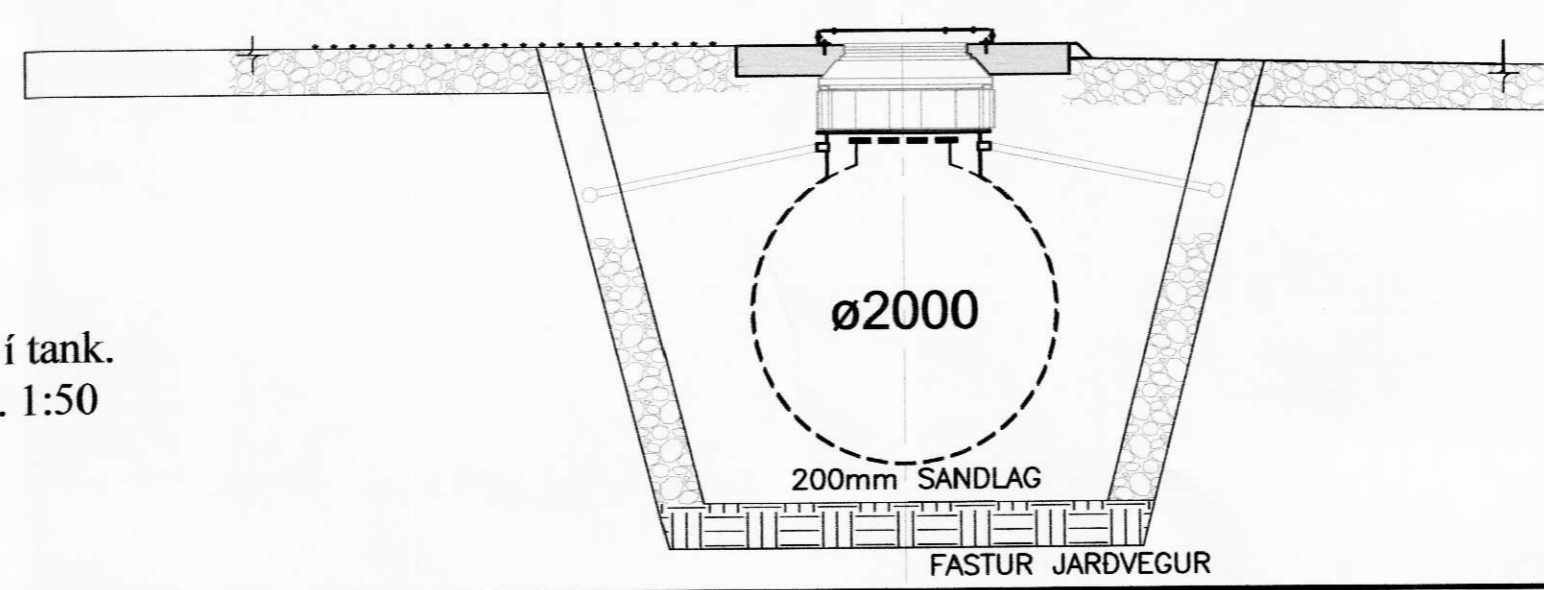

VERKFRÆÐIÞJÓNUSTAN EHF
SKEIFAN 19 · 108 REYKJAVÍK · Sími: 517 9050 · Netfang: teknik@teknik.is

HEITI VERKS: Austurvegur 3 – Viðbygging Hvolsvelli	ÞRÖNNUGIR: Jón Guðmundsson 280255-4329 Guðmundur Hansson 151263-3649 Svavar M. Sigurjónsson 180867-3419	DAGS: 17.02.2010 GEYMSLUNR.: 101 VERKNÖMUR: 09-46
HEITI TEIKNINGAR: Jarðvinna Grafrarplan Snið	SAMÞYKKI: <i>[Signature]</i>	MELKV.: 1:250/100/50
FRANNAÐ: SMS	TEIKNARA: SMS	MÆLT: <i>[Signature]</i>
TEIKNAR: SMS	MÆLT: <i>[Signature]</i>	TEIKNARL.: 101