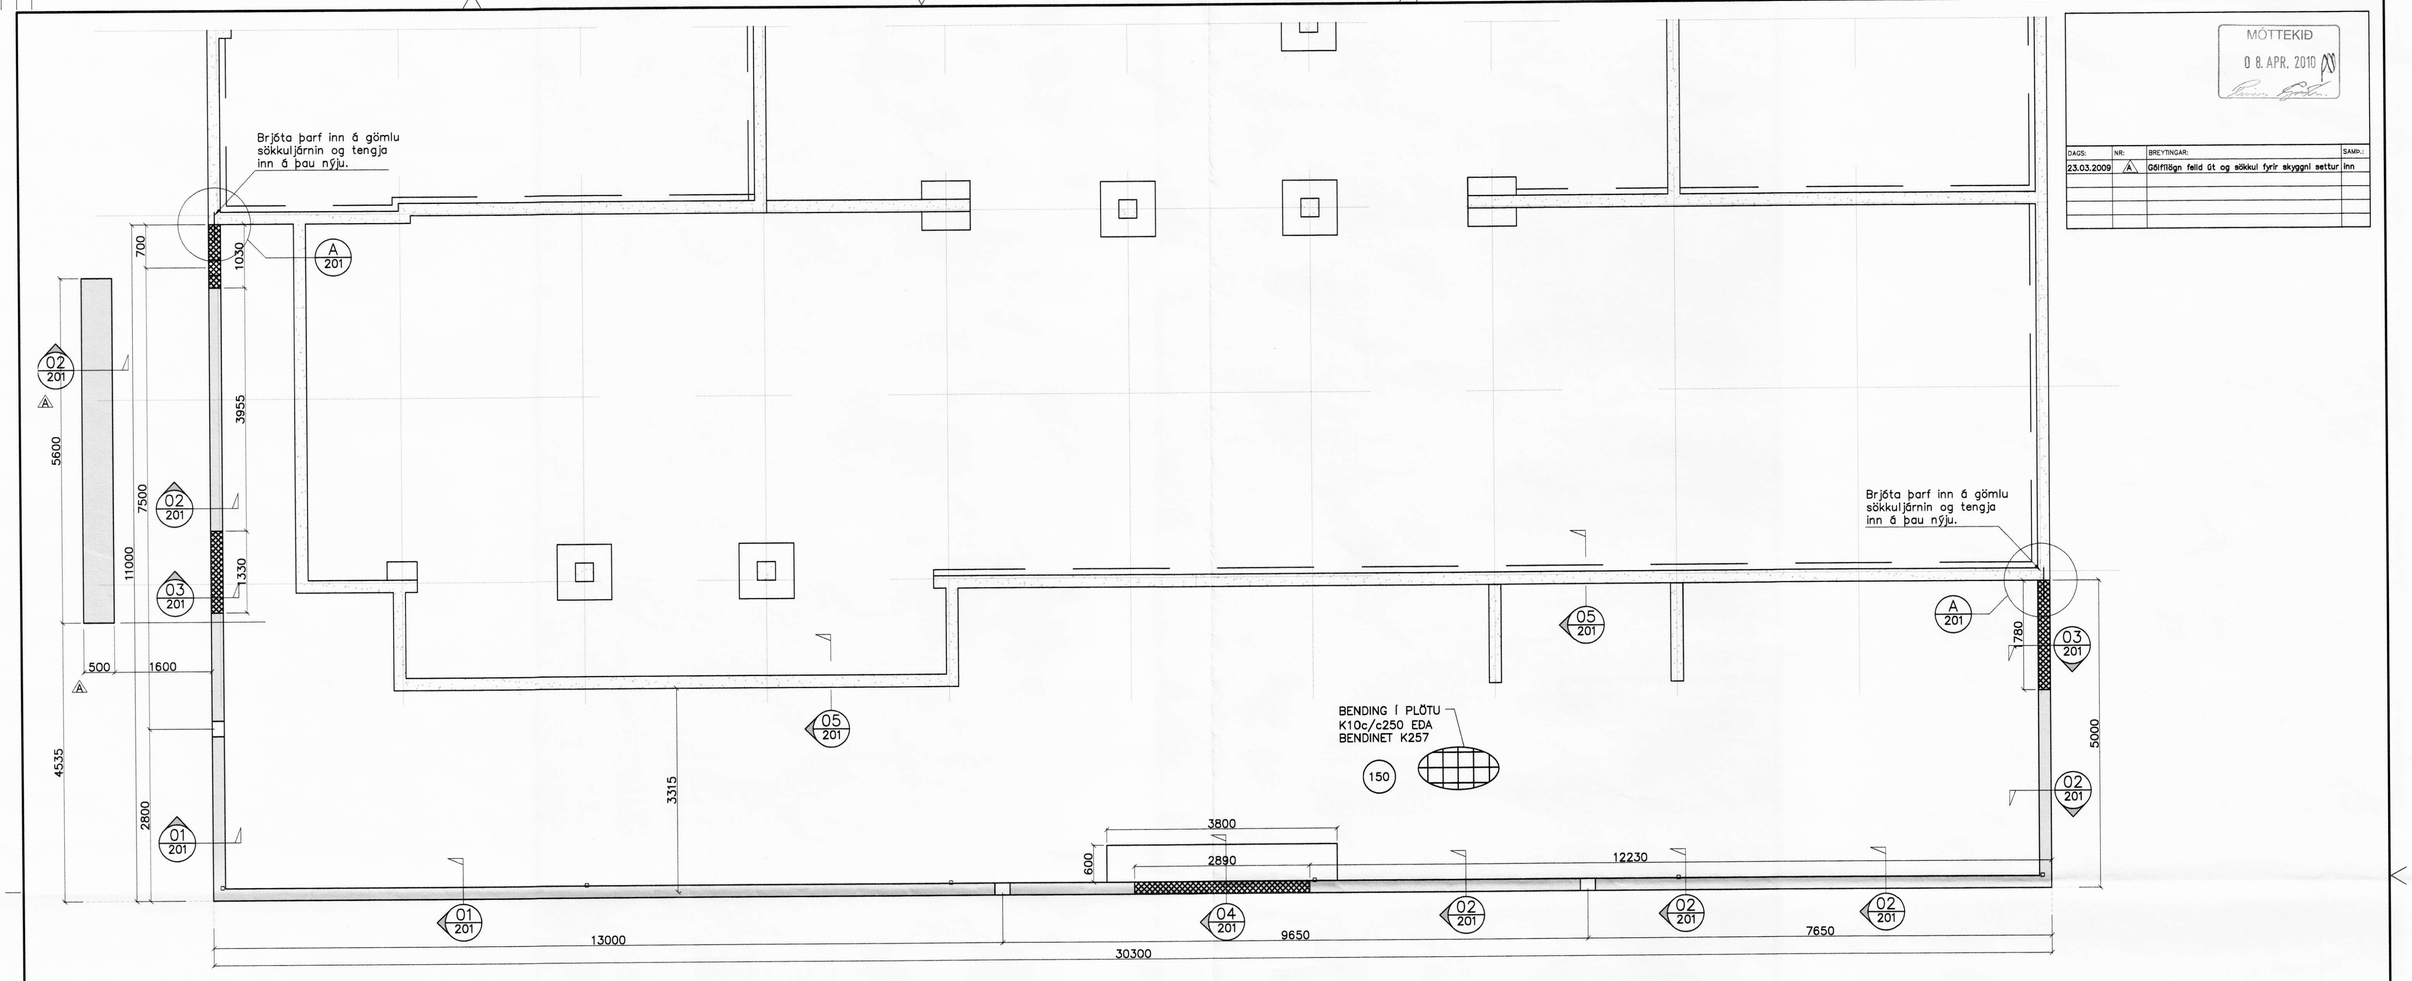

MÓTTEKIÐ
08. APR. 2010

DAGS:	NR:	BREYTINGAR:	SAMÞ.:
23.03.2009	A	Gólfilögn felld út og sökkul fyrir skyggni settur	Inn

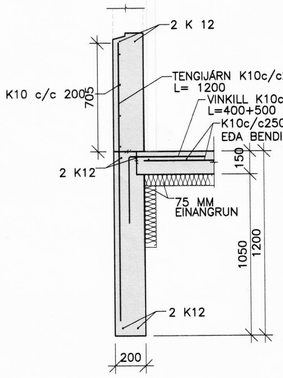

01 / 201 SNIÐ 1:20

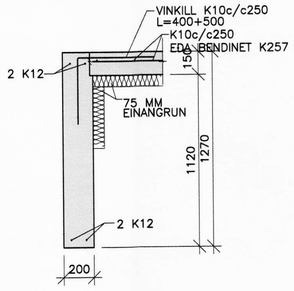

02 / 201 SNIÐ 1:20

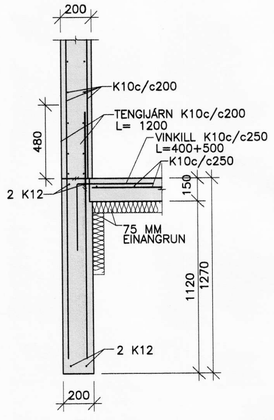

03 / 201 SNIÐ 1:20

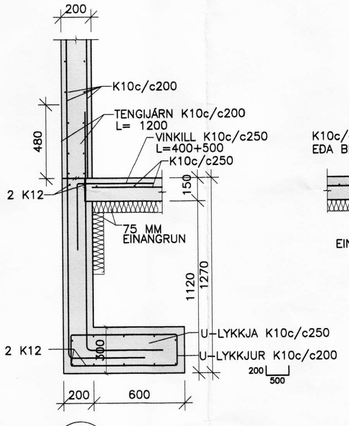

04 / 201 SNIÐ 1:20

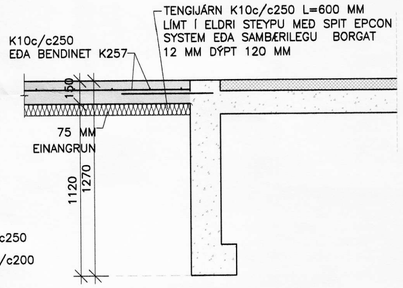

05 / 201 SNIÐ 1:20

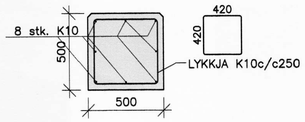

06 / 201 SNIÐ 1:20

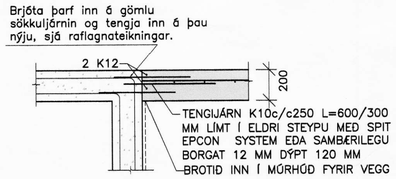

A / 201 DEILI 1:20

SKÝRINGAR SJÁ TEIKN. NR. 200

0 1000 2000 3000 4000 5000
1:50

0 500 1000 1500 2000
1:20

VERKFRÆÐIÞJÓNUSTAN EHF

SKEIFAN 19 · 108 REYKJAVÍK · SÍMI: 517 9050 · NETFANG: teknik@teknik.is

HEITI VERKS: **Austurvegur 3 – Viðbygging** Hvolsvöllur	HÖNNUÐIR: Jón Guðmundsson 280255-4329; Guðmundur Hansson 151263-3649; Svavar M. Sigurjónsson 180867-3419	DAGS: 17.02.2010	
		GEYMSLUNR.: 201	VERKNÚMER: 09-46
HEITI TEIKNINGAR: Burðarvirki Sökklar	SAMÞYKKT:	HÖSAGERÐ: Timbur	
	ÁBALHÖNNUÐUR:	MÆLIKV: 1:50/20	
HANNAÐ: SMS · TEIKNAÐ: SMS · MÆLT: · YFIRFARIÐ:	SAMÞYKKT:	TEIKN.NR.: 201	ÚTGÁFA: A

Q:\verkefni 09\09-46 N1 Hvolsvelli\Teikningar\B-teikn\201 Austurvegur 3.dwg

29.3.2010 11:16:07