3076

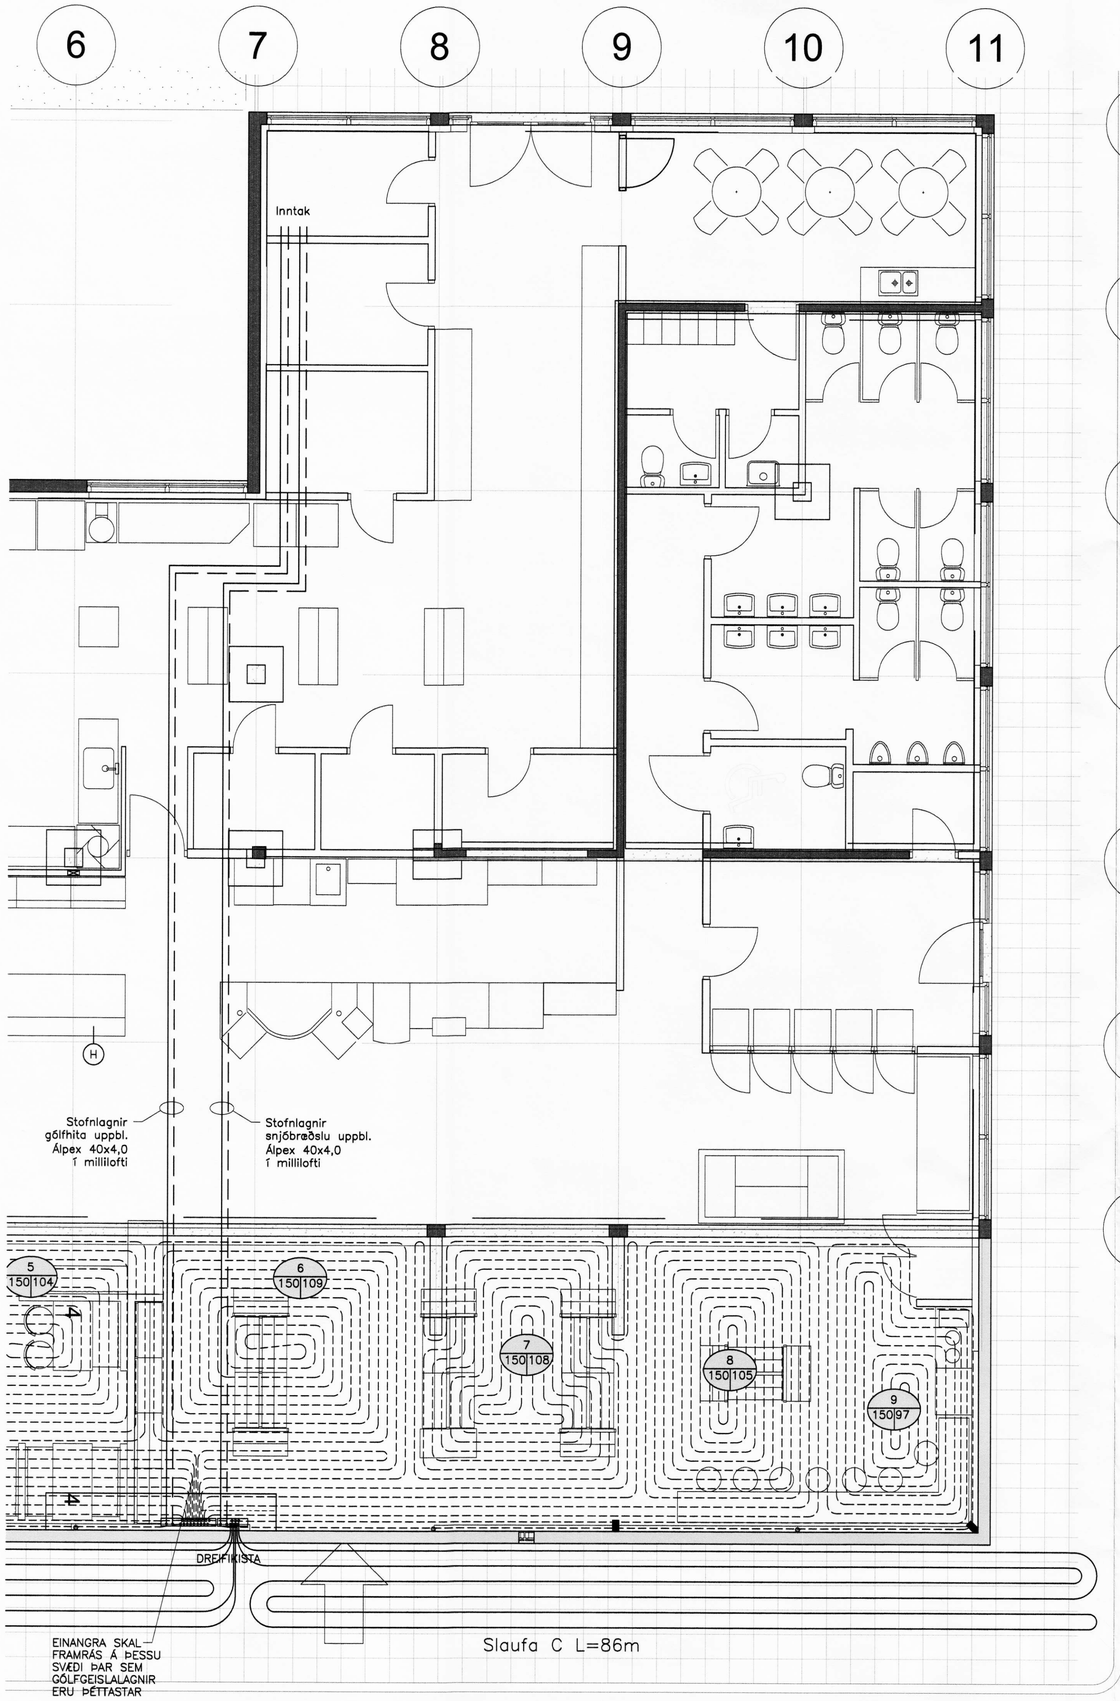

Hitalagnir, 1:50

MÓTTEKIÐ
26. FEB. 2010

DAGS:	NR:	BREYTINGAR:	SAMÞ.:

Snjóbræðsla				
Hlíðarendi				
Slaufa nr.	Afl w.	Svæði	Lengd m.	Millibil c/c mm.
A	7050	Bílastæði fatlaðra – Austur	141	250
B	6600	Að inngangi í austurenda	132	250
C	4300	Að inngangi – Vestur	86	250
Samt.	17950		359	

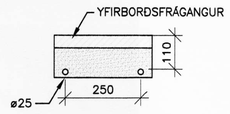

SNIÐ Í SNJÓBRÆÐSLU 1:10

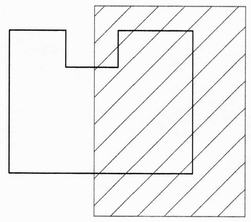

LYKILMYND

Skýringar hitakerfis, sjá teikn. 500

0 1000 2000 3000 4000 5000 mm

1:50 (Í A1)

VERKFRÆÐIÞJÓNUSTAN EHF

SKEIFAN 19 · 108 REYKJAVÍK · SÍMI: 517 9050 · NETFANG: teknik@teknik.is

HEITI VERKS: Austurvegur 3 – Viðbygging, Hvolsvöllur	HÖNNUÐIR: Jón Guðmundsson 280255-4329; Guðmundur Hansson 151263-3649; Svavar M. Sigurjónsson 180867-3419	DAGS: 17.02.2010	
HEITI TEIKNINGAR: Hitakerfi: Gólfhitalagnir og snjóbræðsla, Skýringar snjóbræðslu		VERKNÚMER: 501	ÚTGÁFUNÚMER: 09-46
	SAMÞYKKT: Svavar M Sigurjónsson	ÞRÓUNARÁFANGI:	
	ABALHÖNNUÐUR:	MÆLIKV.: 1:50/20	
HANNAÐ: SMS; TEIKNAÐ: EEÞ; MÆLT: ; YFIRFARIÐ: SMS	SAMÞYKKT:	TEIKNINR.: 502	ÚTGÁFA:

Q:\verkefni 09\09-46 Nt. Hvolsvelli\Teikningar\L-teikn\501 Nt. Hvolsvelli.dwg
17.2.2010 17:58:12