




áðalinnangangur hlið suð vestur

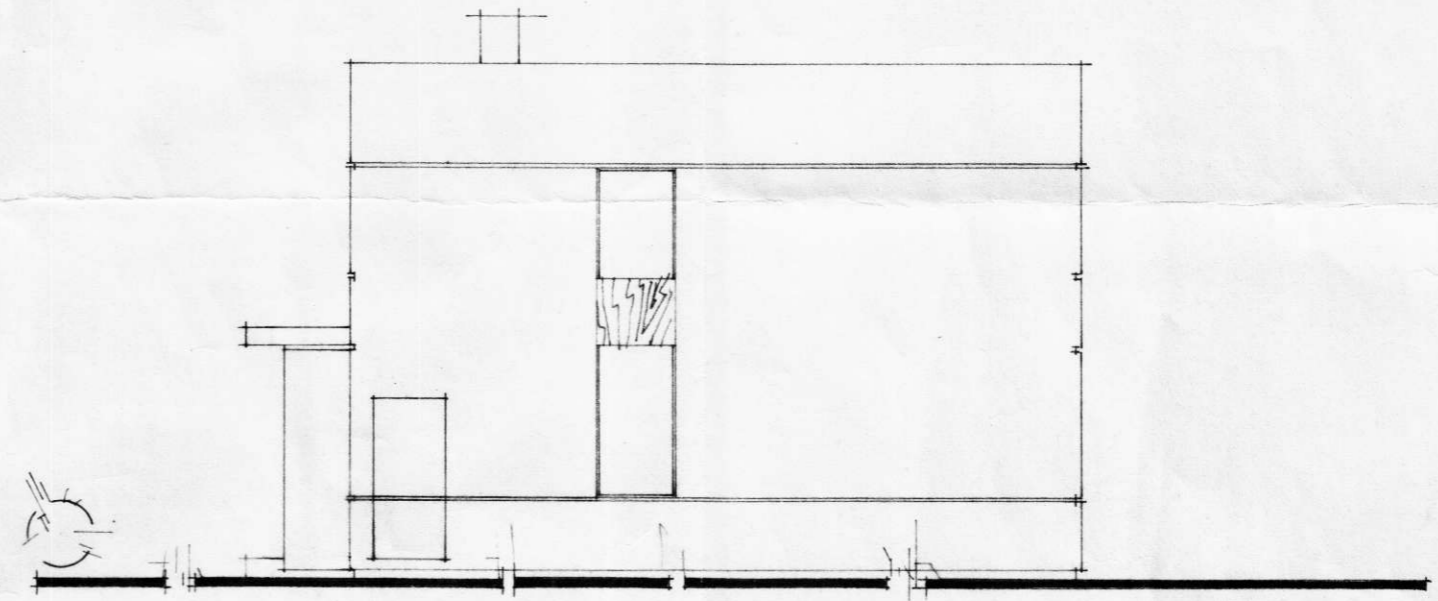

hlið suð austur

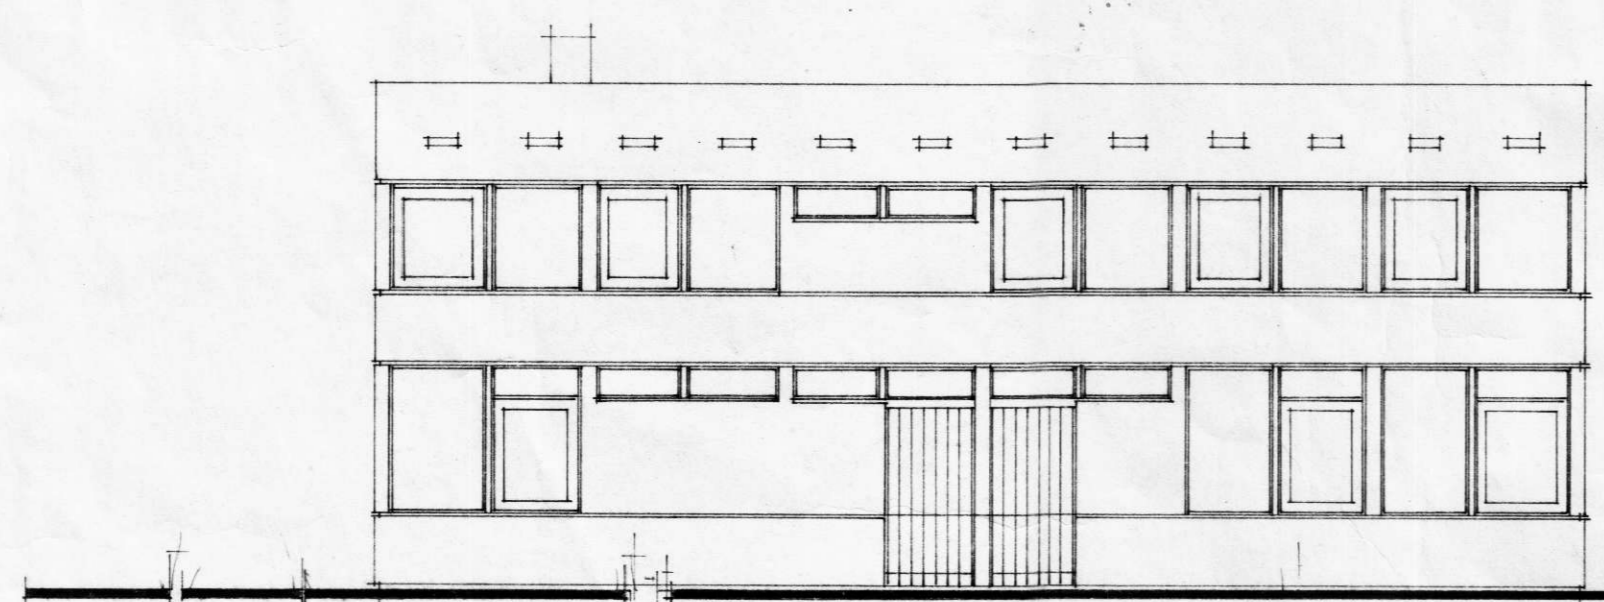

inngangur starfslíðs hlið norð austur

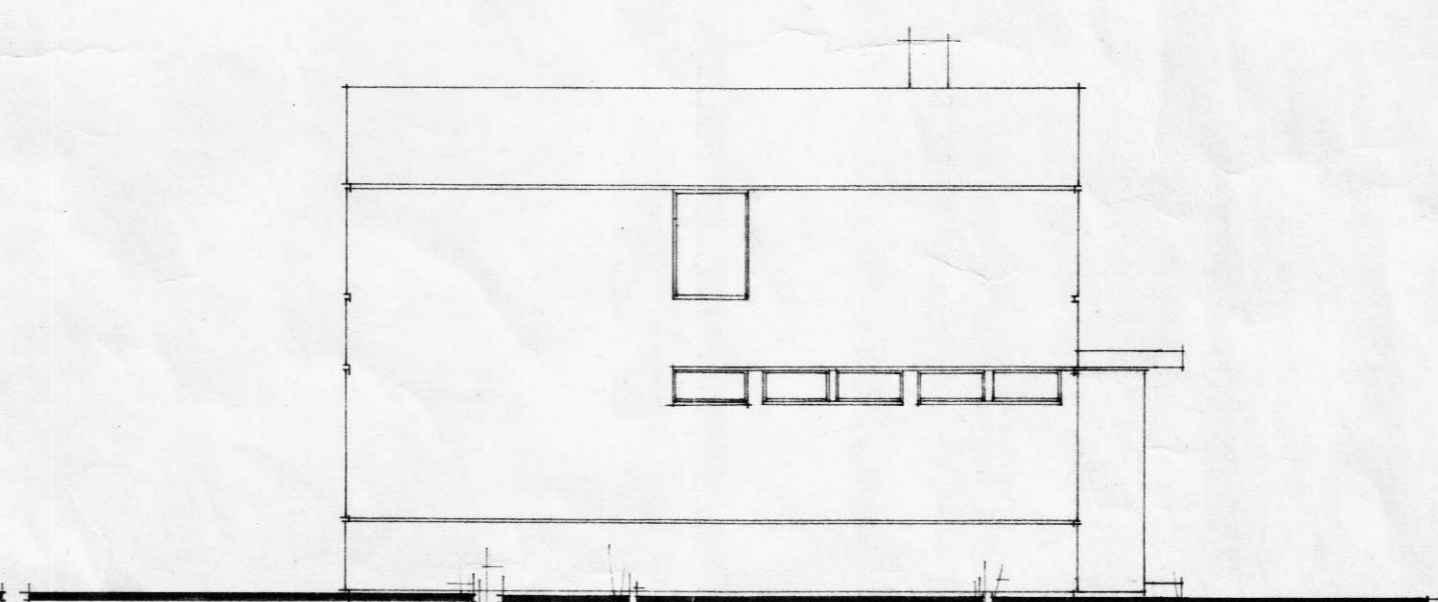

hlið norð vestur

Landsbanki Íslands og
Sýsluskrifstofur á
Hvolsvelli
Útlitsteikningar mál 1:100
Reykjavík í september 1970

B. Davíðsson

Quislervegur 6