


Rangárbing Eystra


12 SEP 2006

Samþykkt á fundi byggingarnefndar


Prinnur

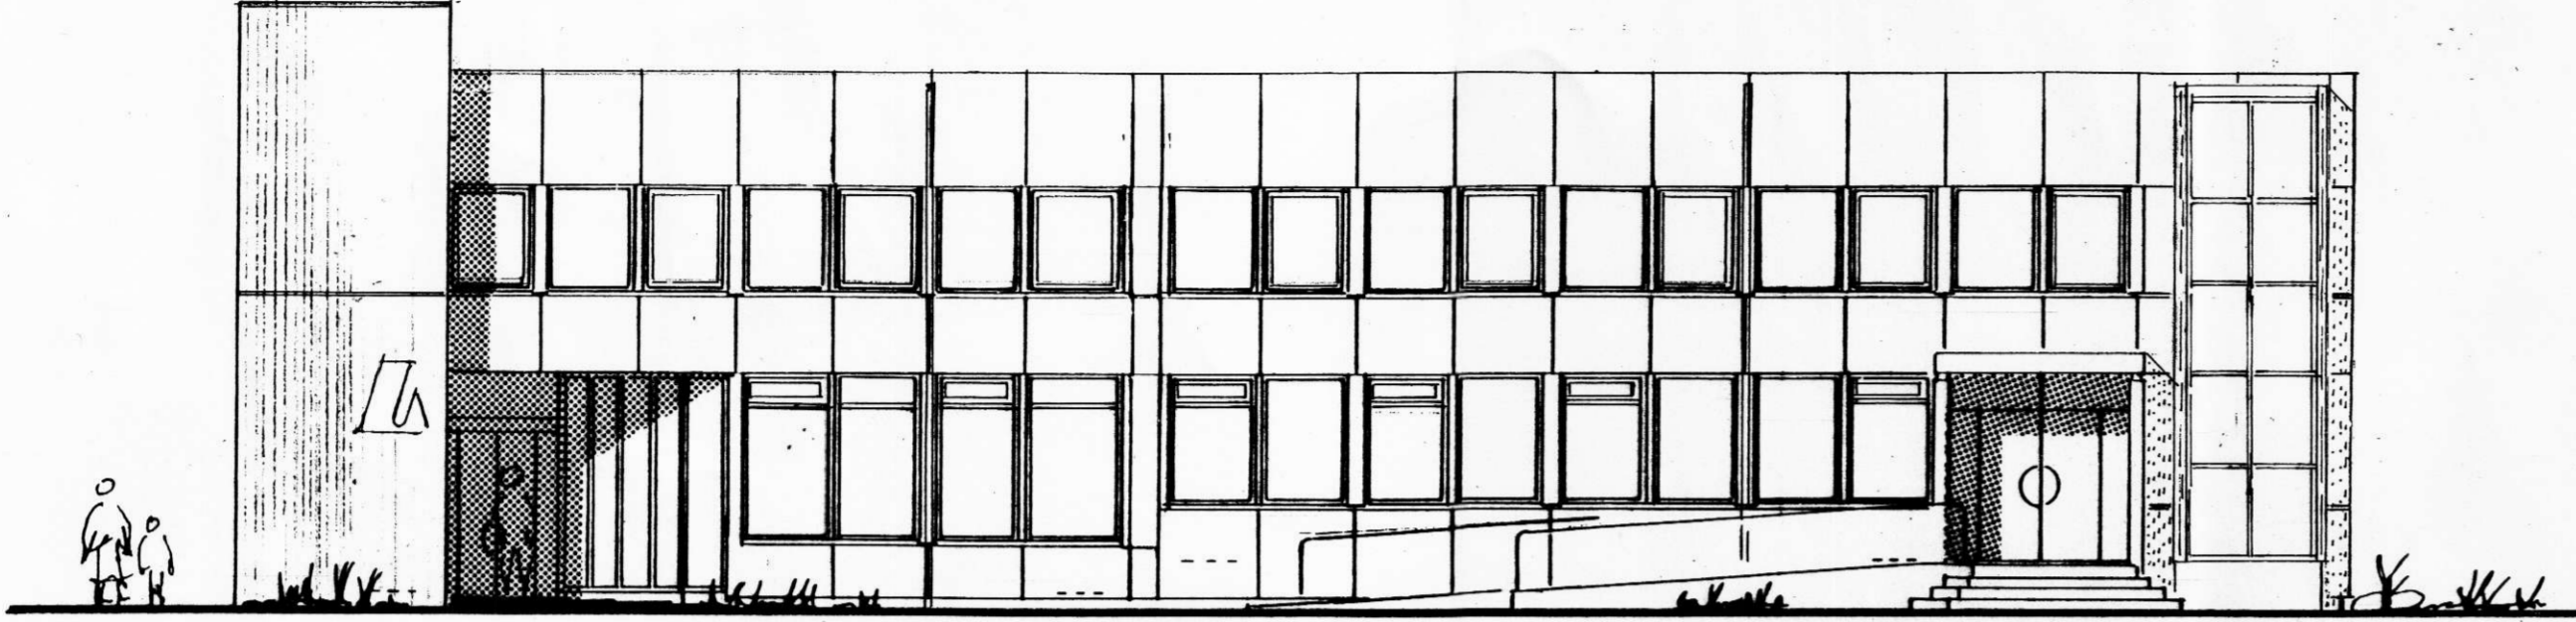


inngangur banka
suð vestur hlið

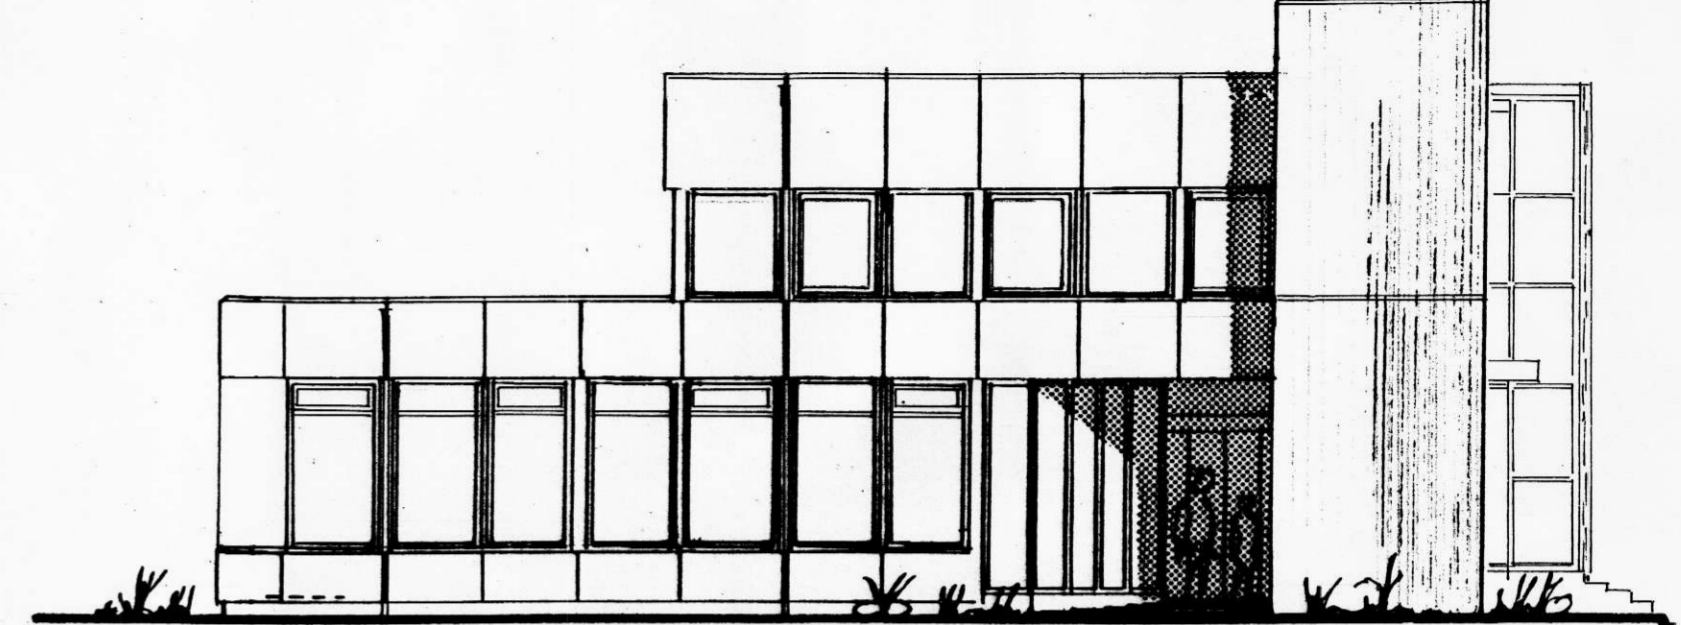

inngangur banka
norð vestur hlið LYFTA

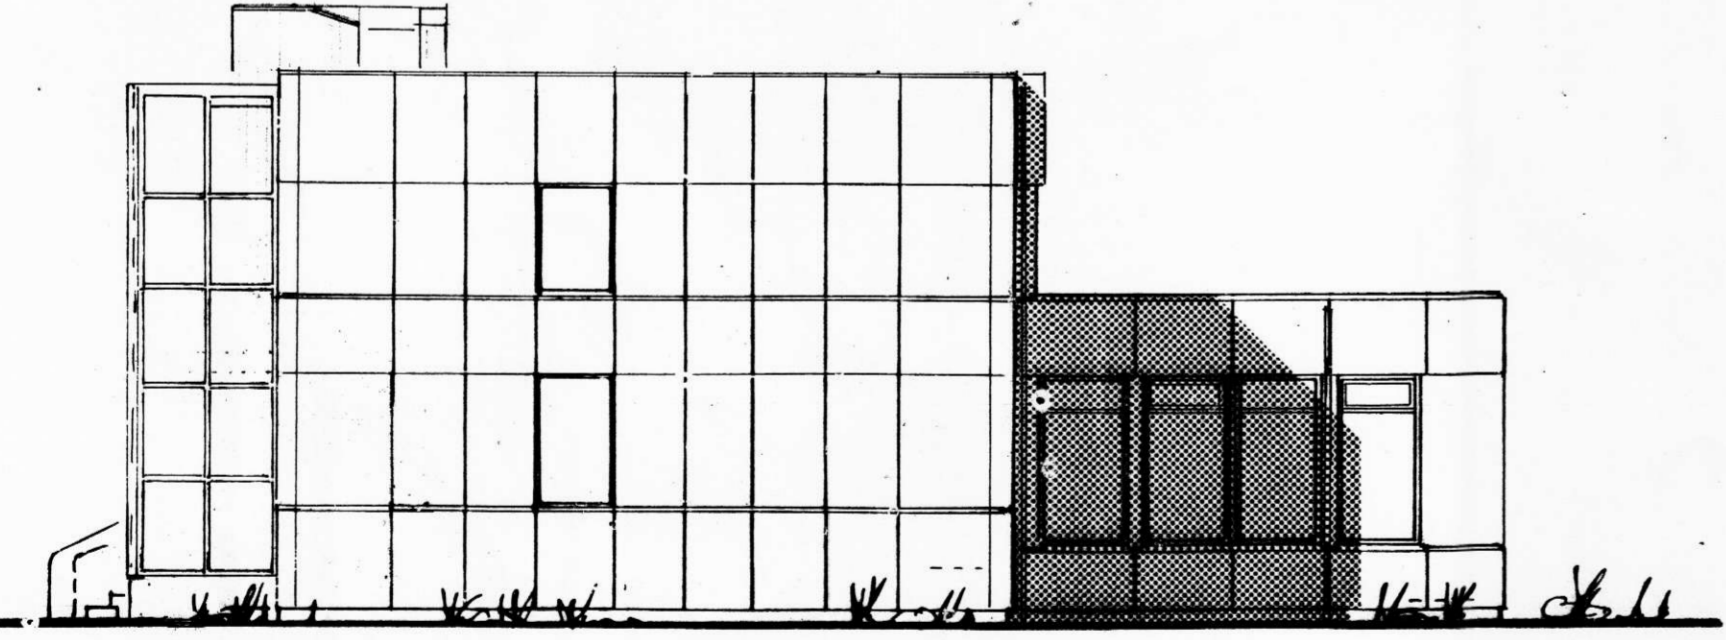

LYFTA HURÐ LOKAÐ
suð austur hlið

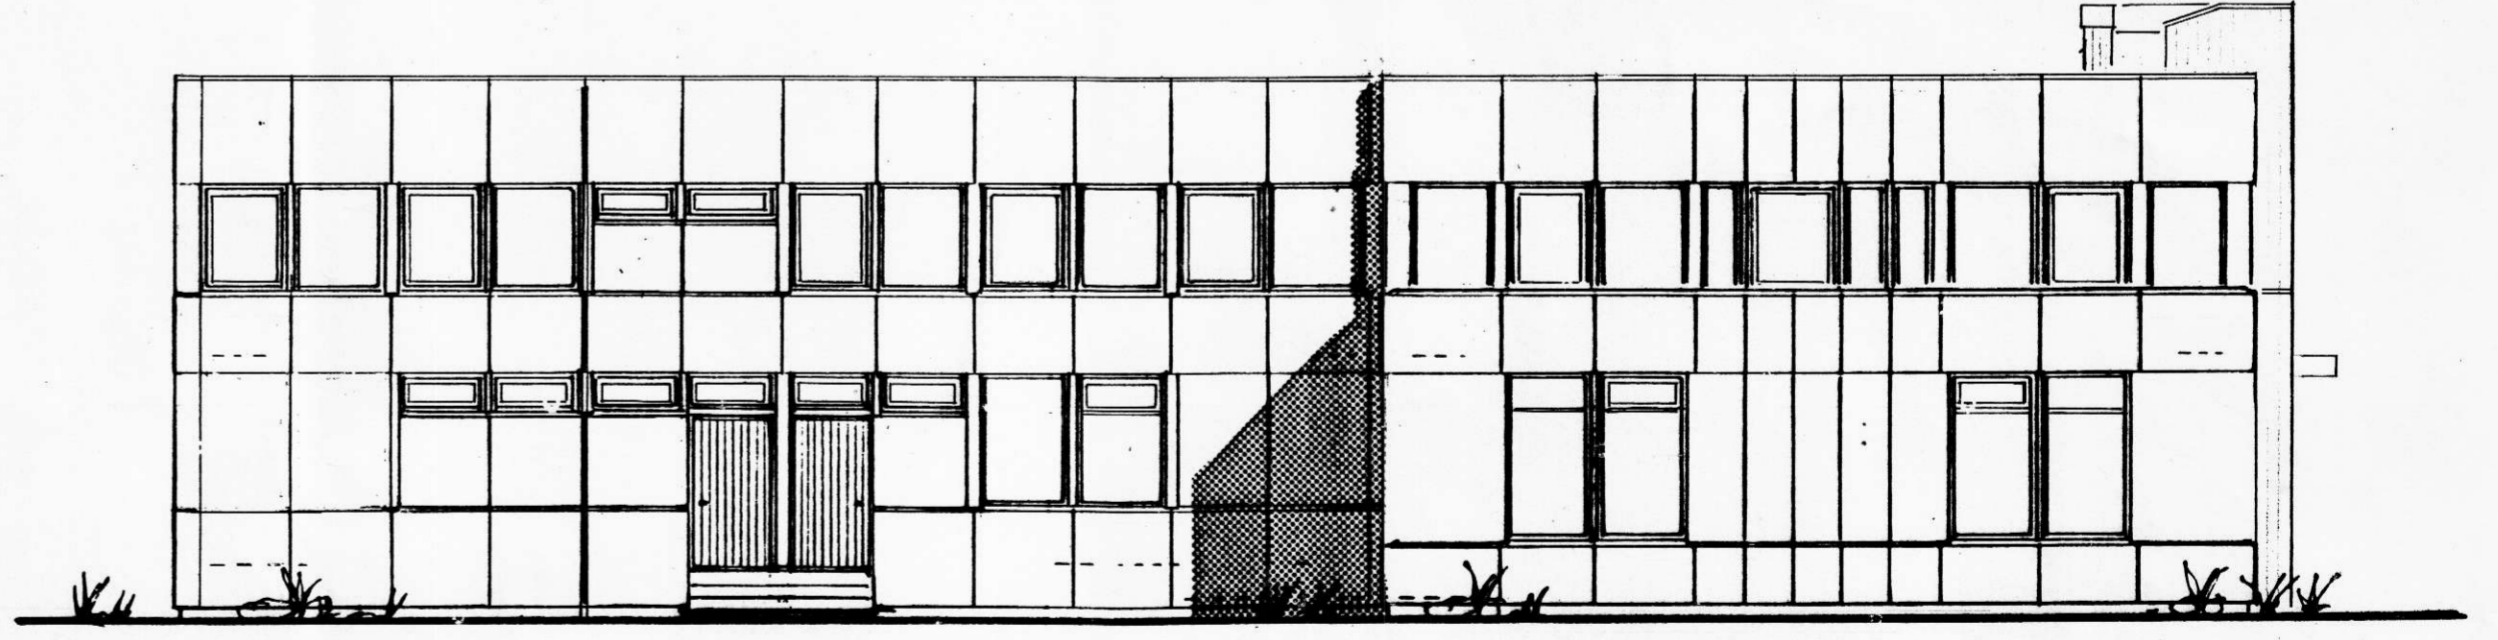

norð austur hlið

Breytt 30. 08. 2006: Nýtt lyftuhús, lokun útidyra að tæknirými

LSII

landsbank Íslands og
Sýsluskrifstofur
Hvolsvelli

1

utlit

m. 1: 100

LEIÐR. 18.4 '95
Haukur Viktorsson

Teiknistofa Hauks Viktorssonar,
Forsgötu 24, 101 Reykjavík. sími 91-623027 *Haukur Viktorsson*
fax 91- 11586 Rvk. 21.5 '94