



inngangur banka
suð vestur hlið


inngangur sysluskrifstofur

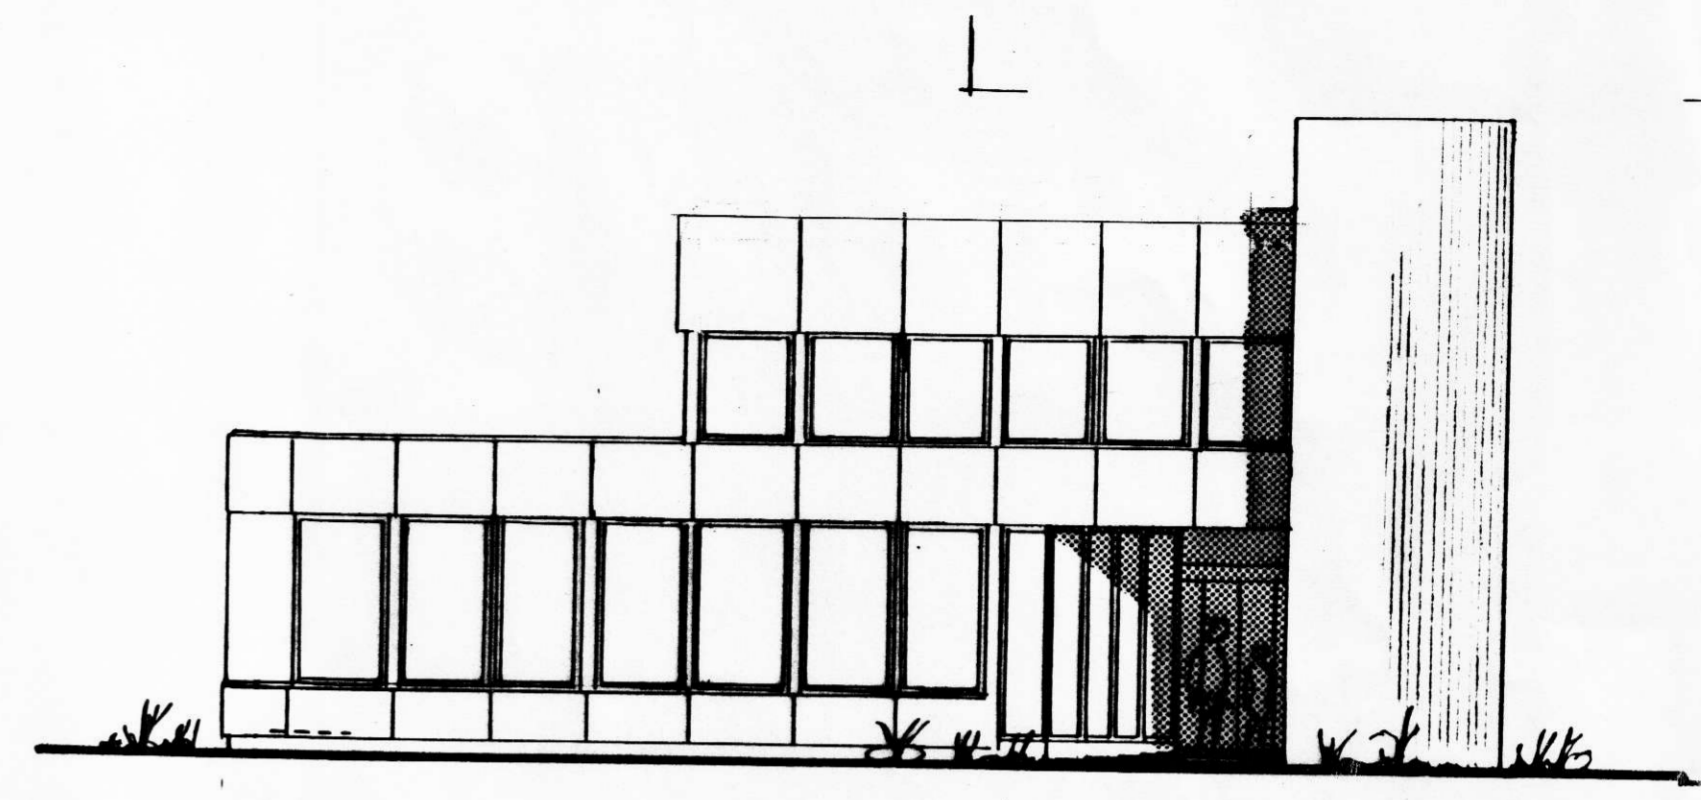

inngangur banka
norð vestur hlið

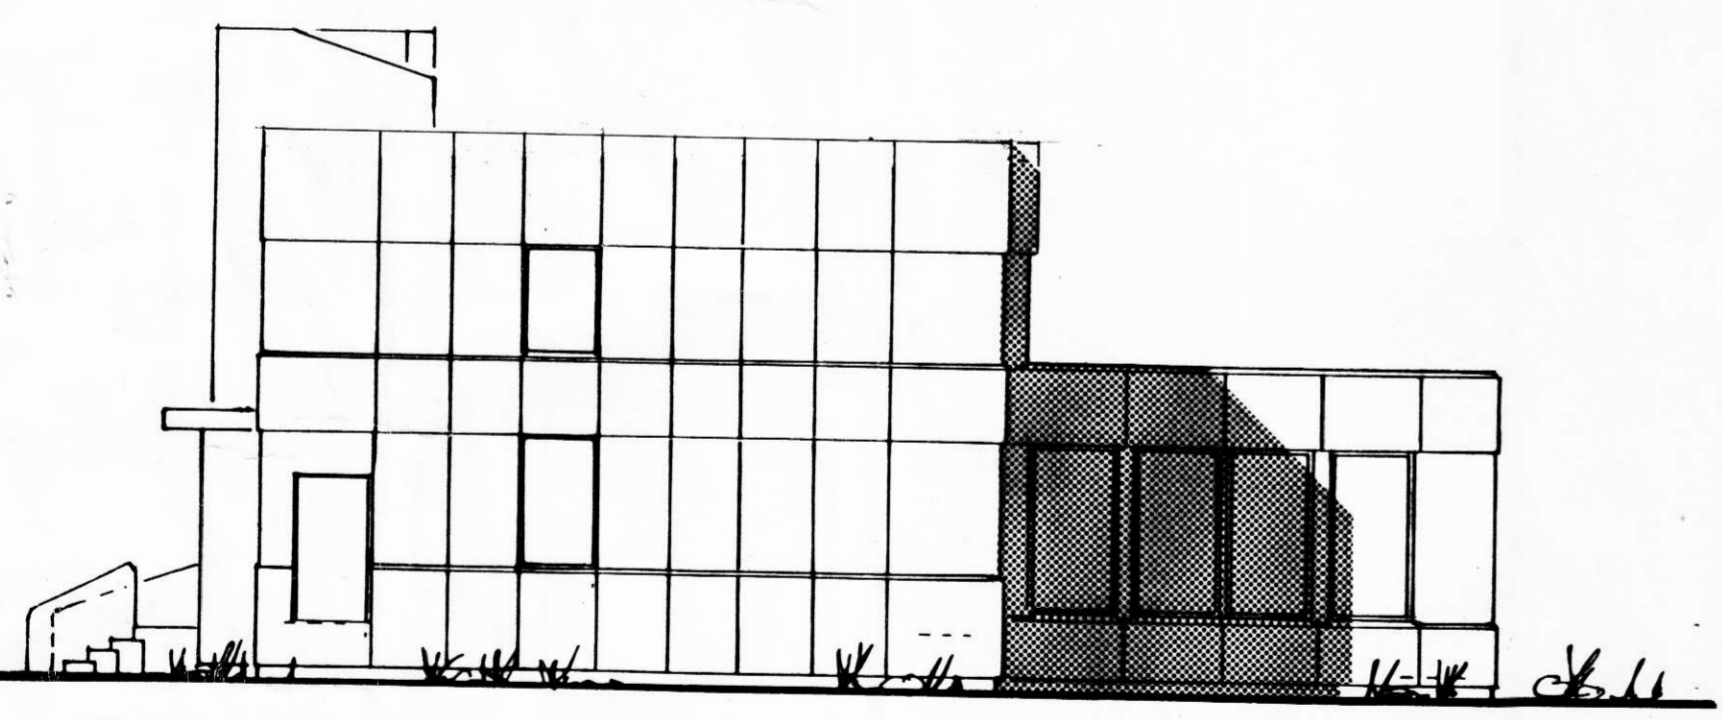

suð austur hlið

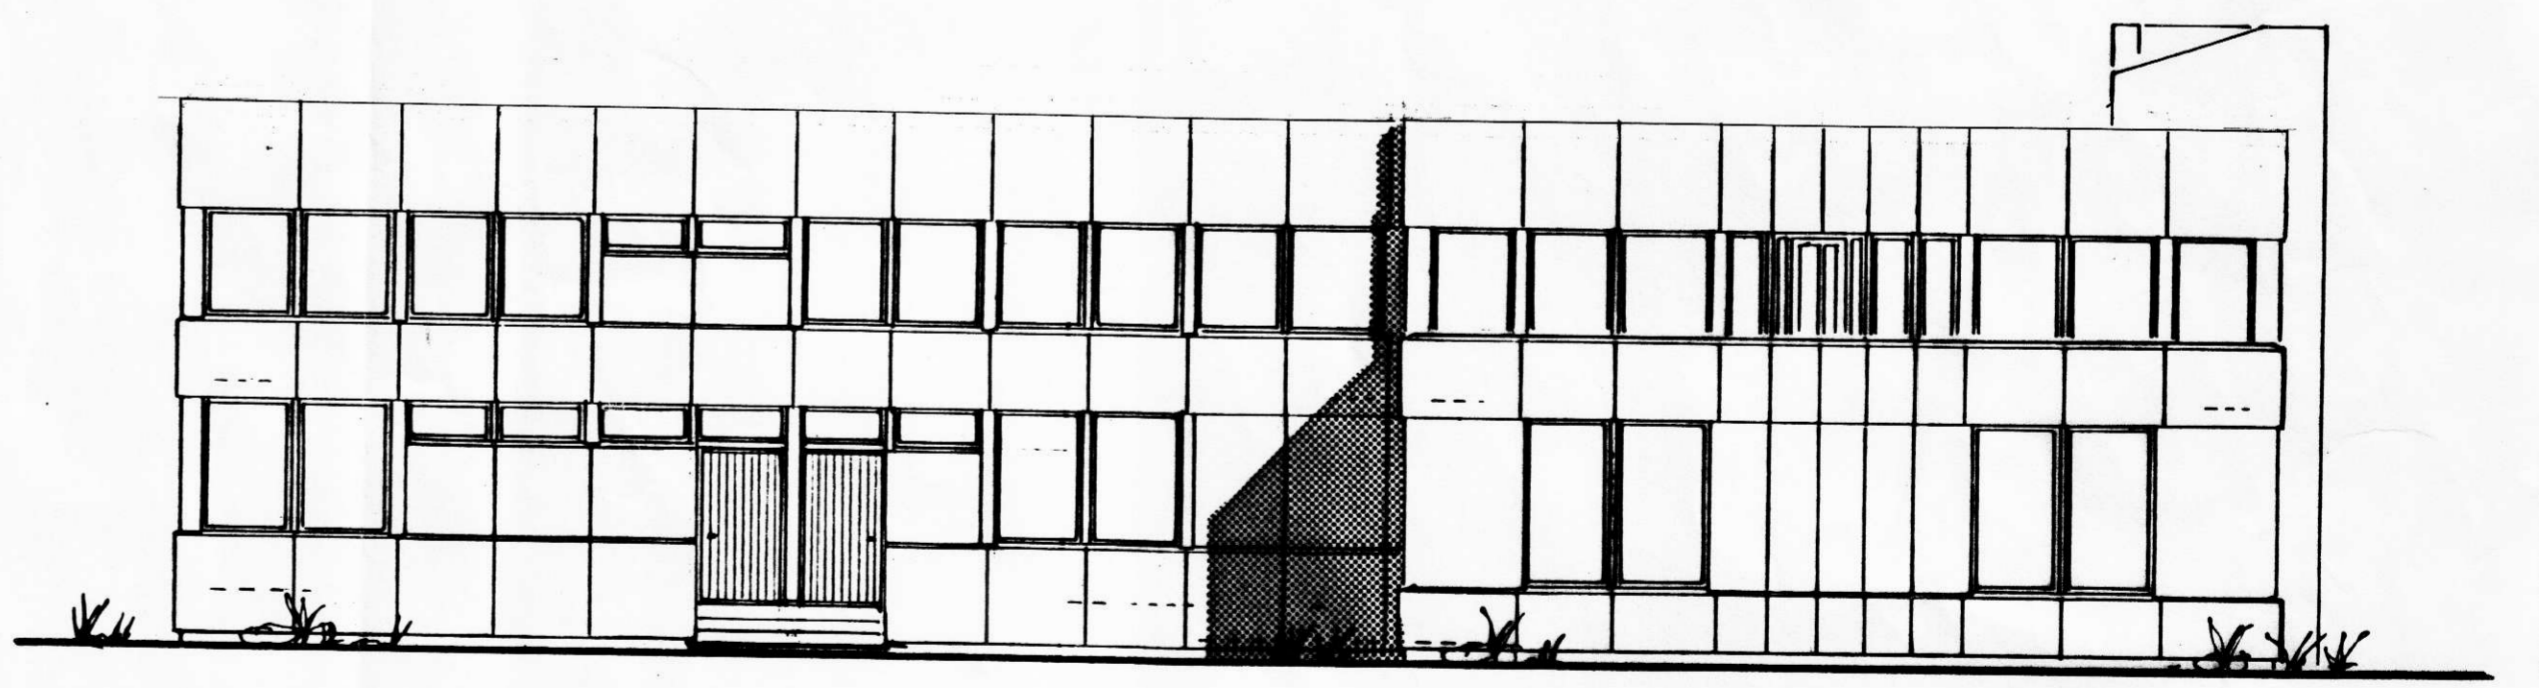

norð austur hlið

LSII Landsbank Islands og
Sysluskrifstofur
Hvolsvelli

utlit

1

m. 1: 100

Haukur Viktorsson

Teiknistofa Hauks Viktorssonar,
Þorsgötu 24, 101 Reykjavík. sími 91-623027