



Útloftun frá rennslistlagna

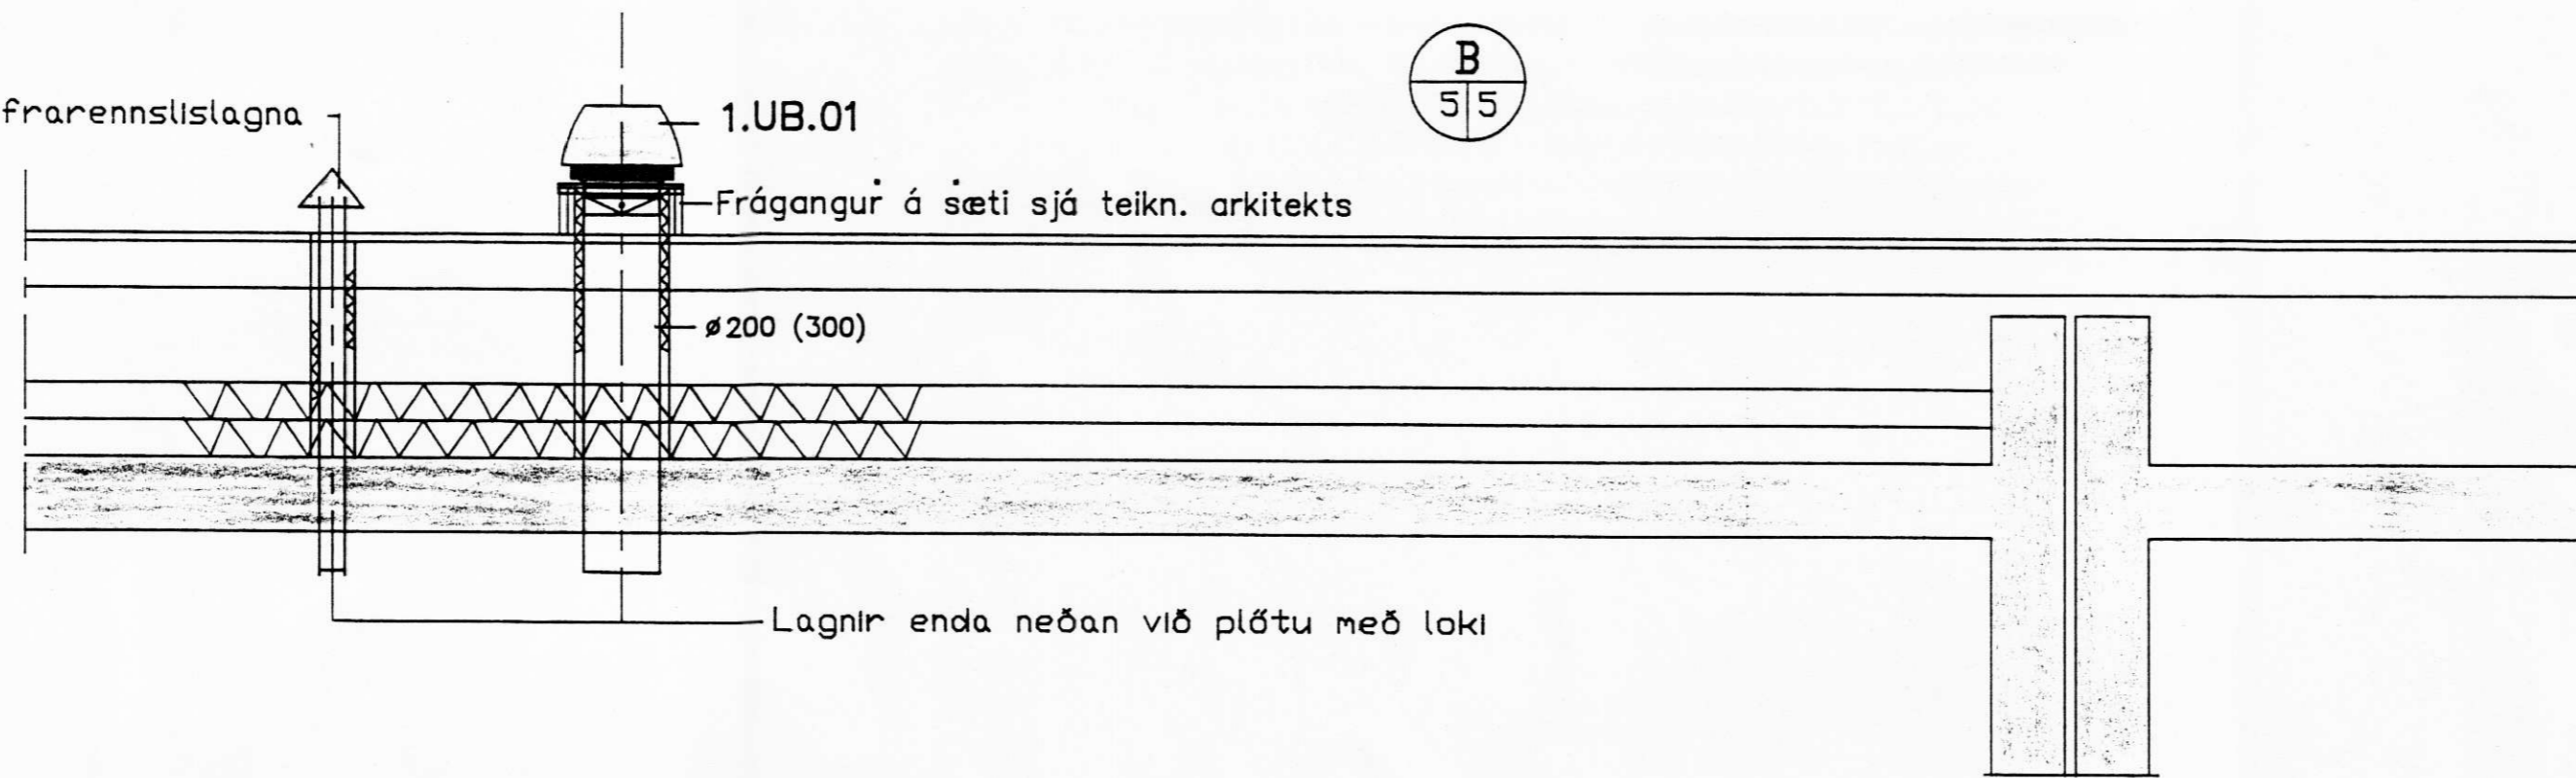

Útloftun upp ur þaki

Sæti fyrir blásara 300x300mm (innanmál)

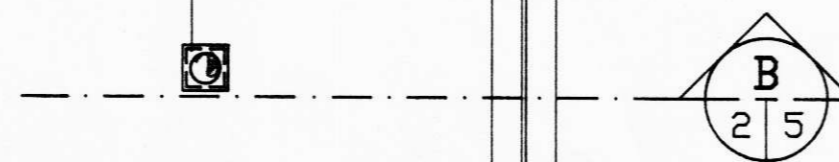

			LANDSBANKI ISLANDS OG SYSLUSKRIFSTOFUR HVOLSVELLI GRUNNMYND OG SNIÐ ÞAKHÆÐAR LAGNIR	
BR.	DAGS.	BREYTING	HANNAÐ	O.A.P. KVARÐI 1:50 1:20
TÆKNIÞJÓNUSTAN SF LÁGMÖLA 5 - 108 REYKJAVÍK - Sími 5813844 - FAX 5814740			TEIKNAD	O.A.P. DAGS. 01.'95
			YFIRFARIÐ	NR. BL. AF.