

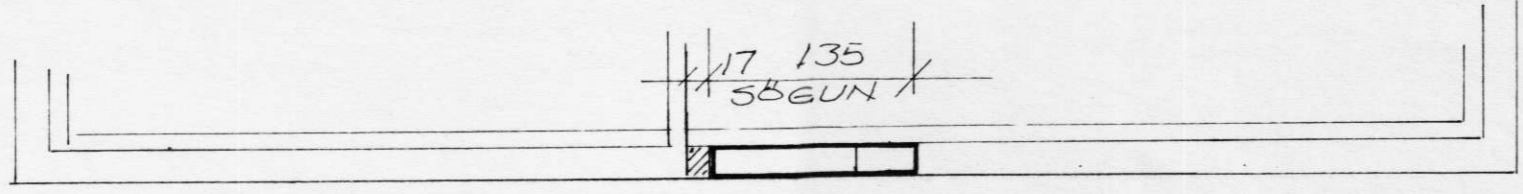


01  
9 9  
SNID 1:20

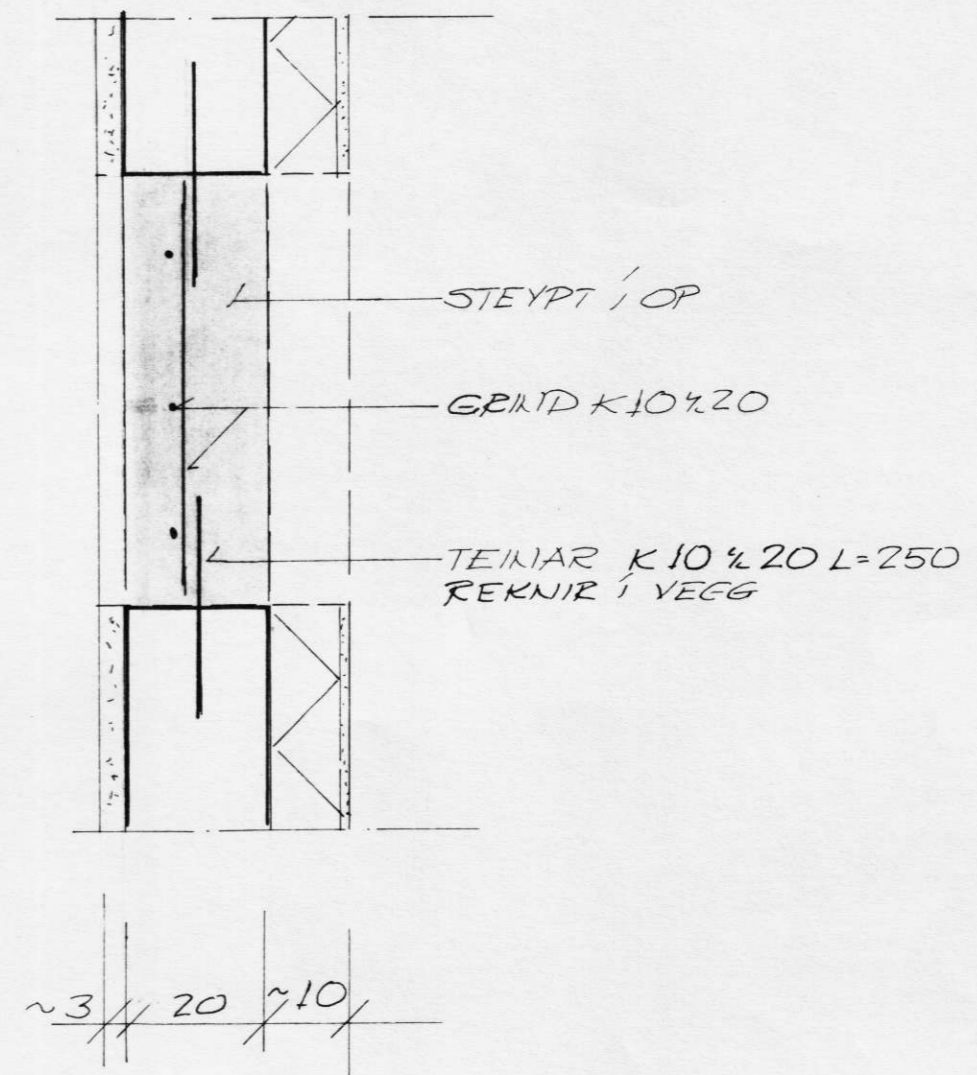

GRUNNMÝND 2. HÆÐ

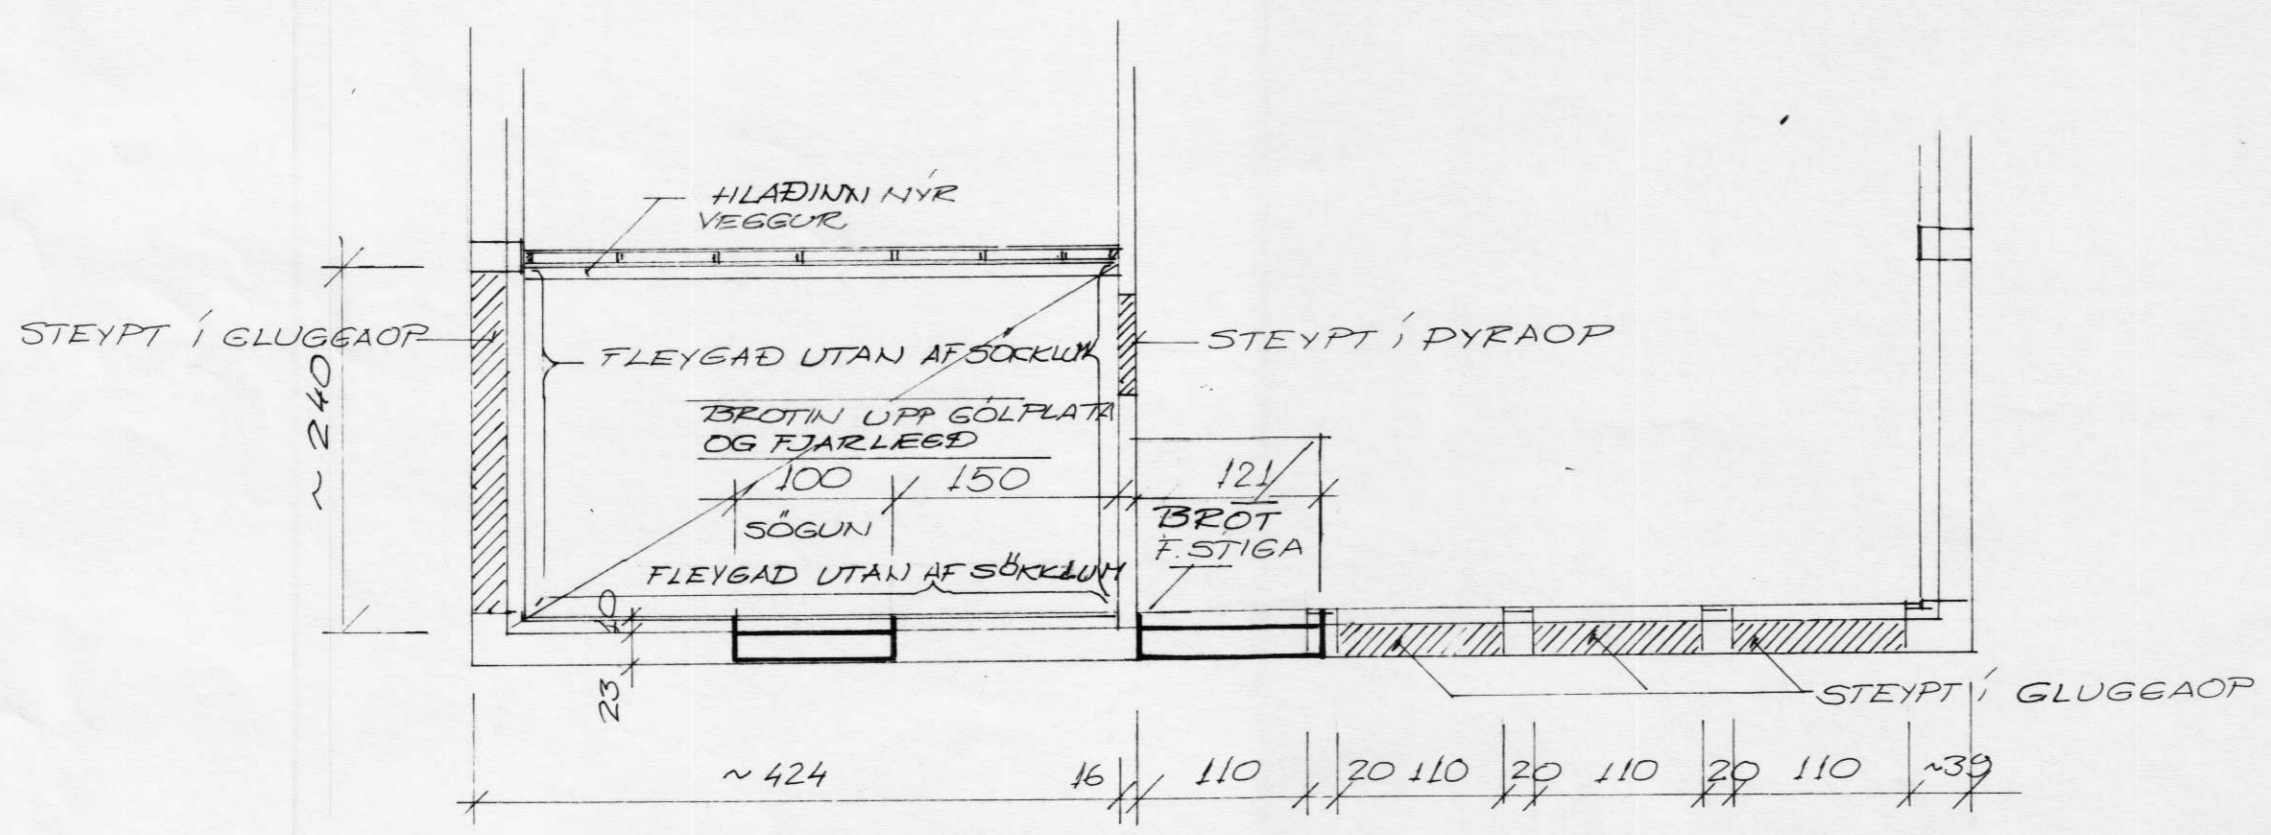

GRUNNMÝND 1. HÆÐ

		LANDSBANKI ÍSLANDS SÝSLUSKRIFSTOFUZ Á HÍVOLSVELLI STEYPU-SÖGUN - STEYPT Í ÖP	
BR.	DAGS.	BREYTING	
TÆKNIBJÓNUSTAN SF LÁGMÓÚS - 108 REYKJAVÍK - SÍMI 5813844 - FAX 5814740		HANNAÐ S.O.	KVARDI 1:50 1:10
<i>Ólafur Þ. Þósson</i>		TEIKNAD S.O.	DAGS. 15.2.95
		YFIRFARIÐ	NR. 9