


útlit norð - vestur

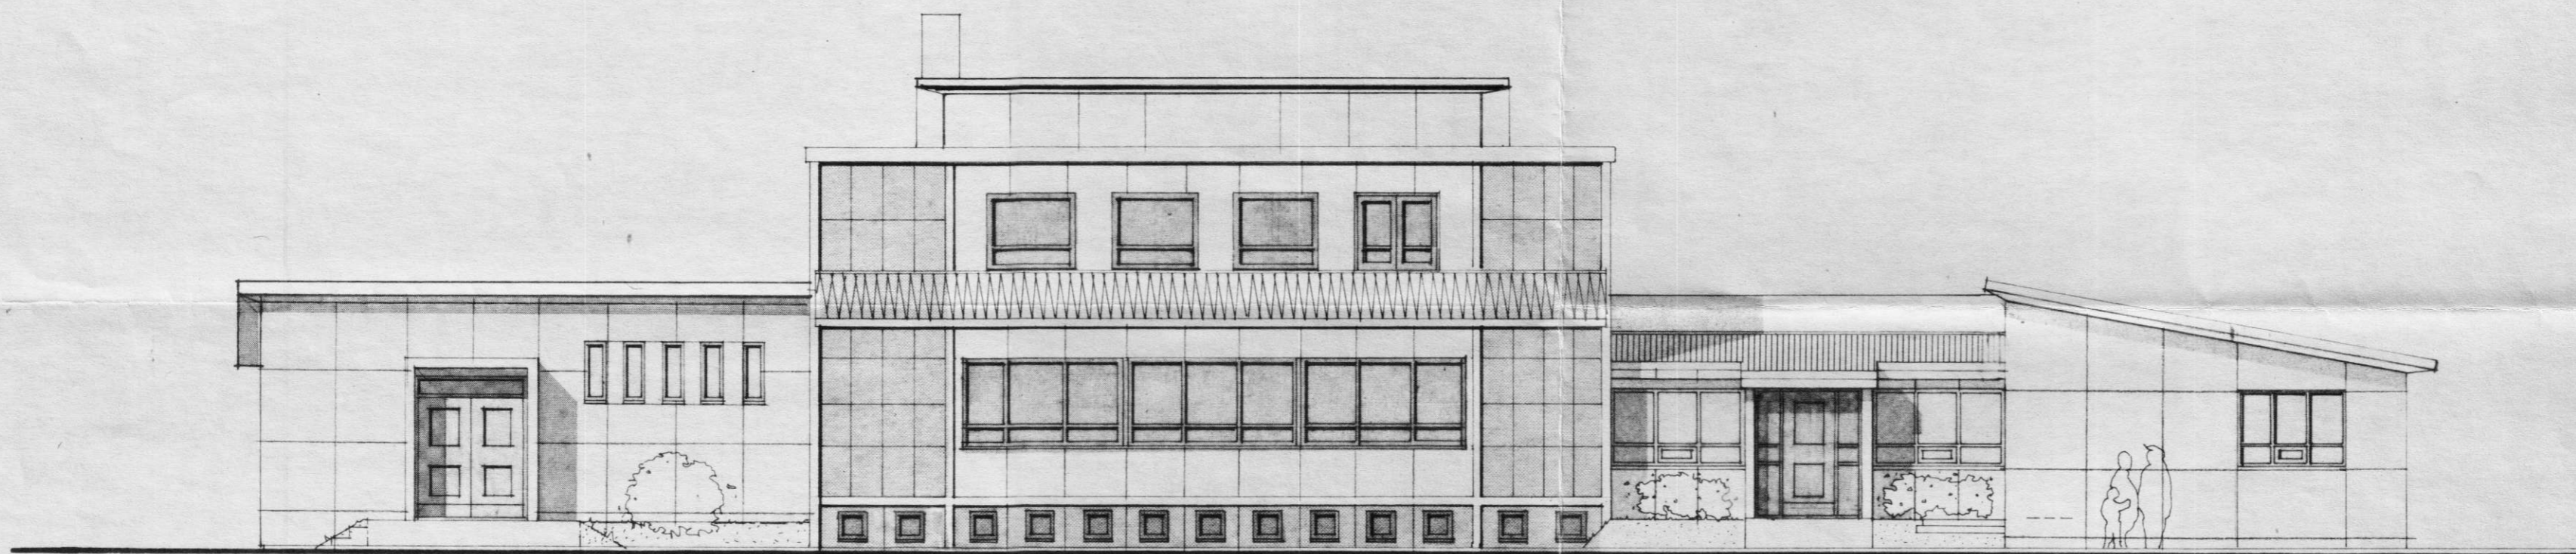

útlit suð - vestur

TEIKNISTOFAN H.F. ÁRMÚLA 6

108 REYKJAVÍK
SÍMI 38780

GISLI HALLDÖRSSON ARKITEKT FAI.
JÓSEF REYNIS ARKITEKT FAI.
LEIFUR GISLASON BYGGINGAFR BFI.
HALLDÖR GUDMUNDSSON ARKITEKT FAI.

VERKEFNI félagsheimilið hvoll hvolsvelli
breytingar
útlit

BR

BR 4-5-93 utanhússkl.

23.02.89
fors. samk. s.01

BR húd 23.02.87

SAMB *[Signature]*

MÁL 1:100

DAGS 29.10.86

TEKN ragnar