




grunnmynd 1:20

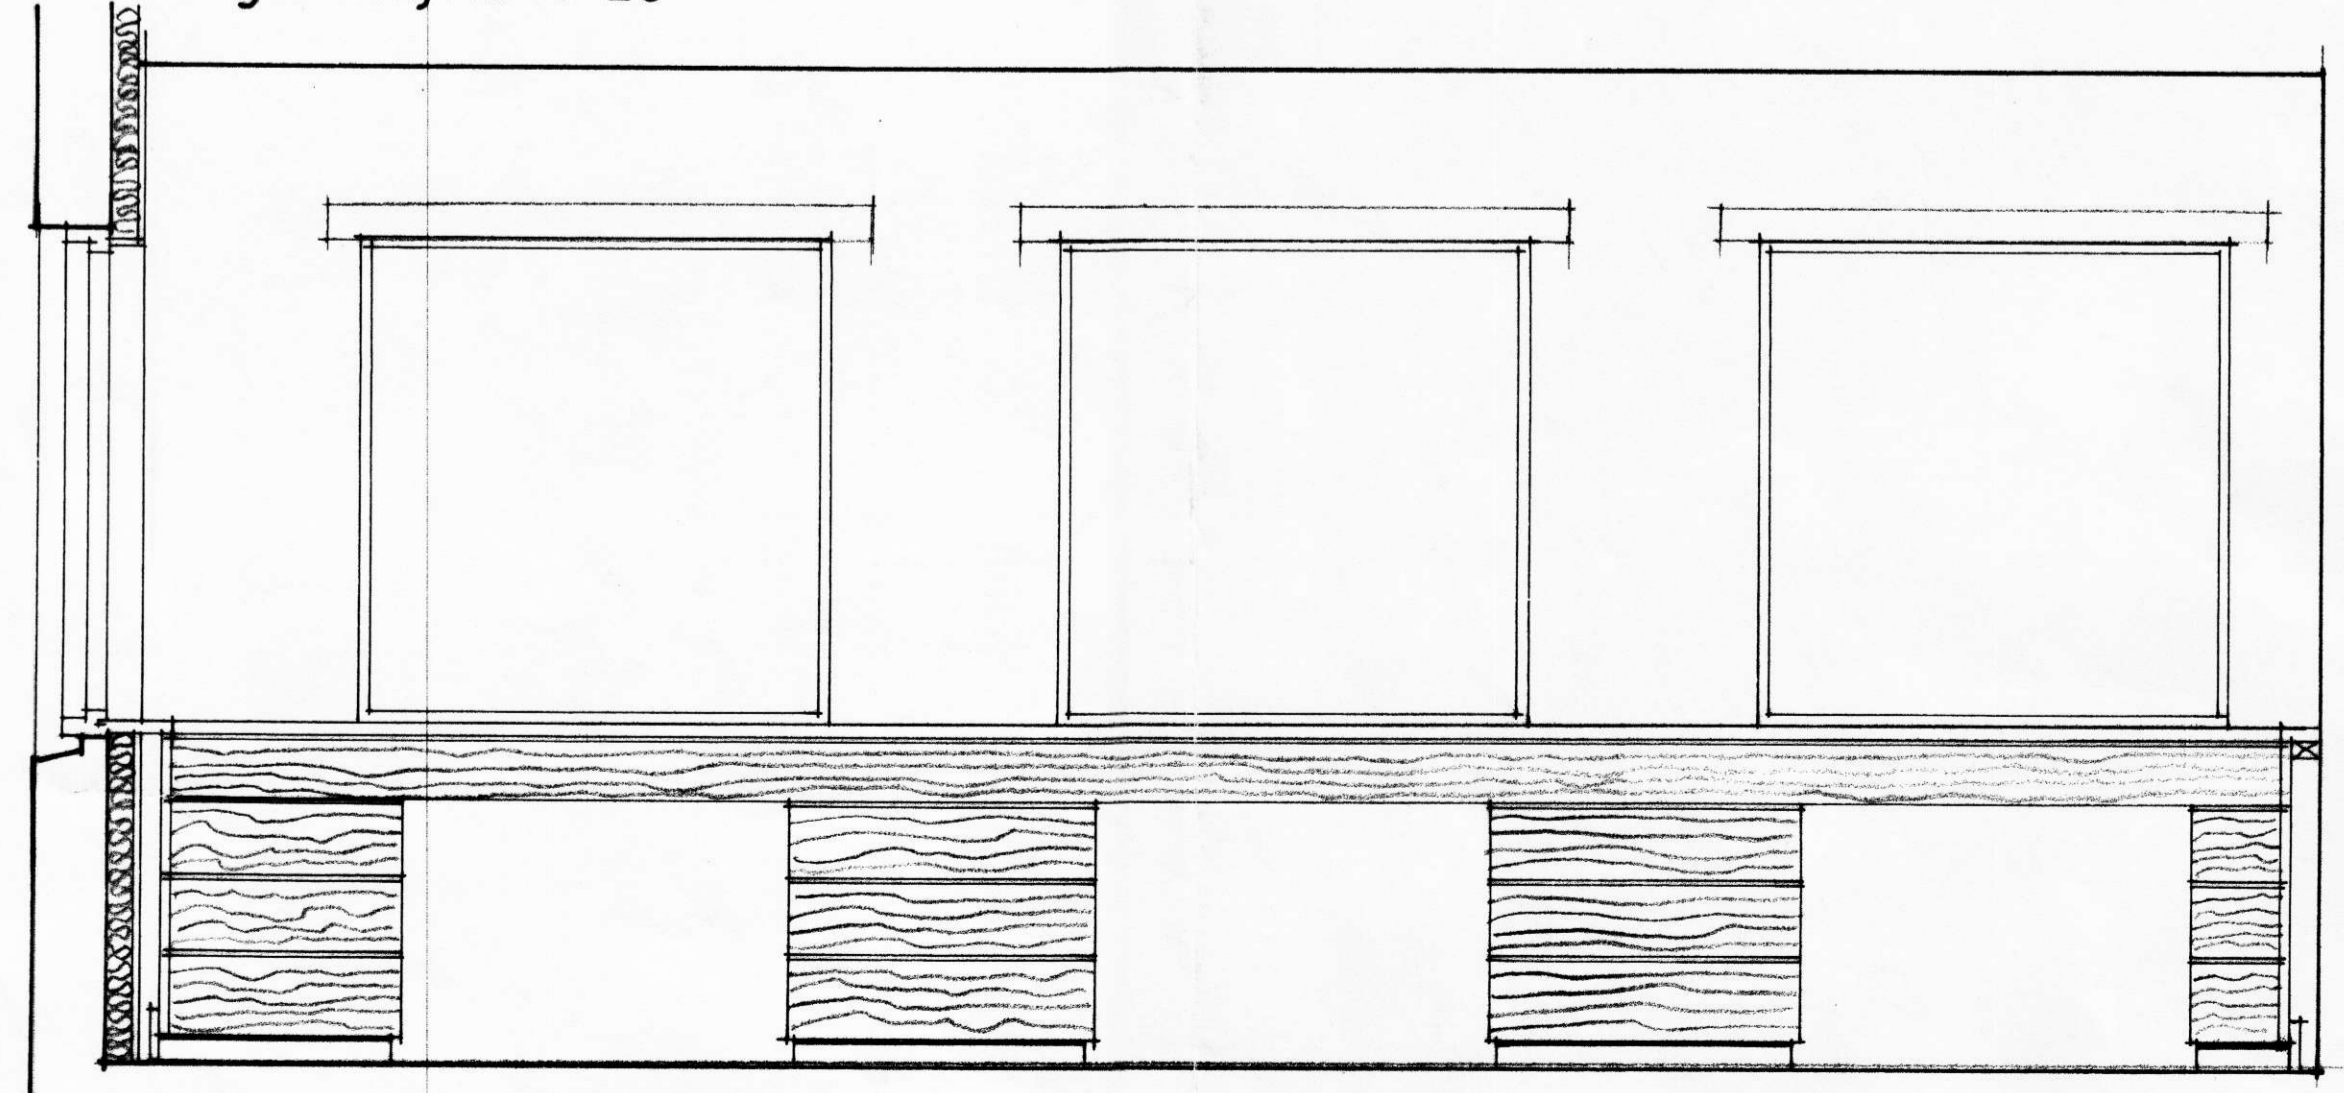


útlit D

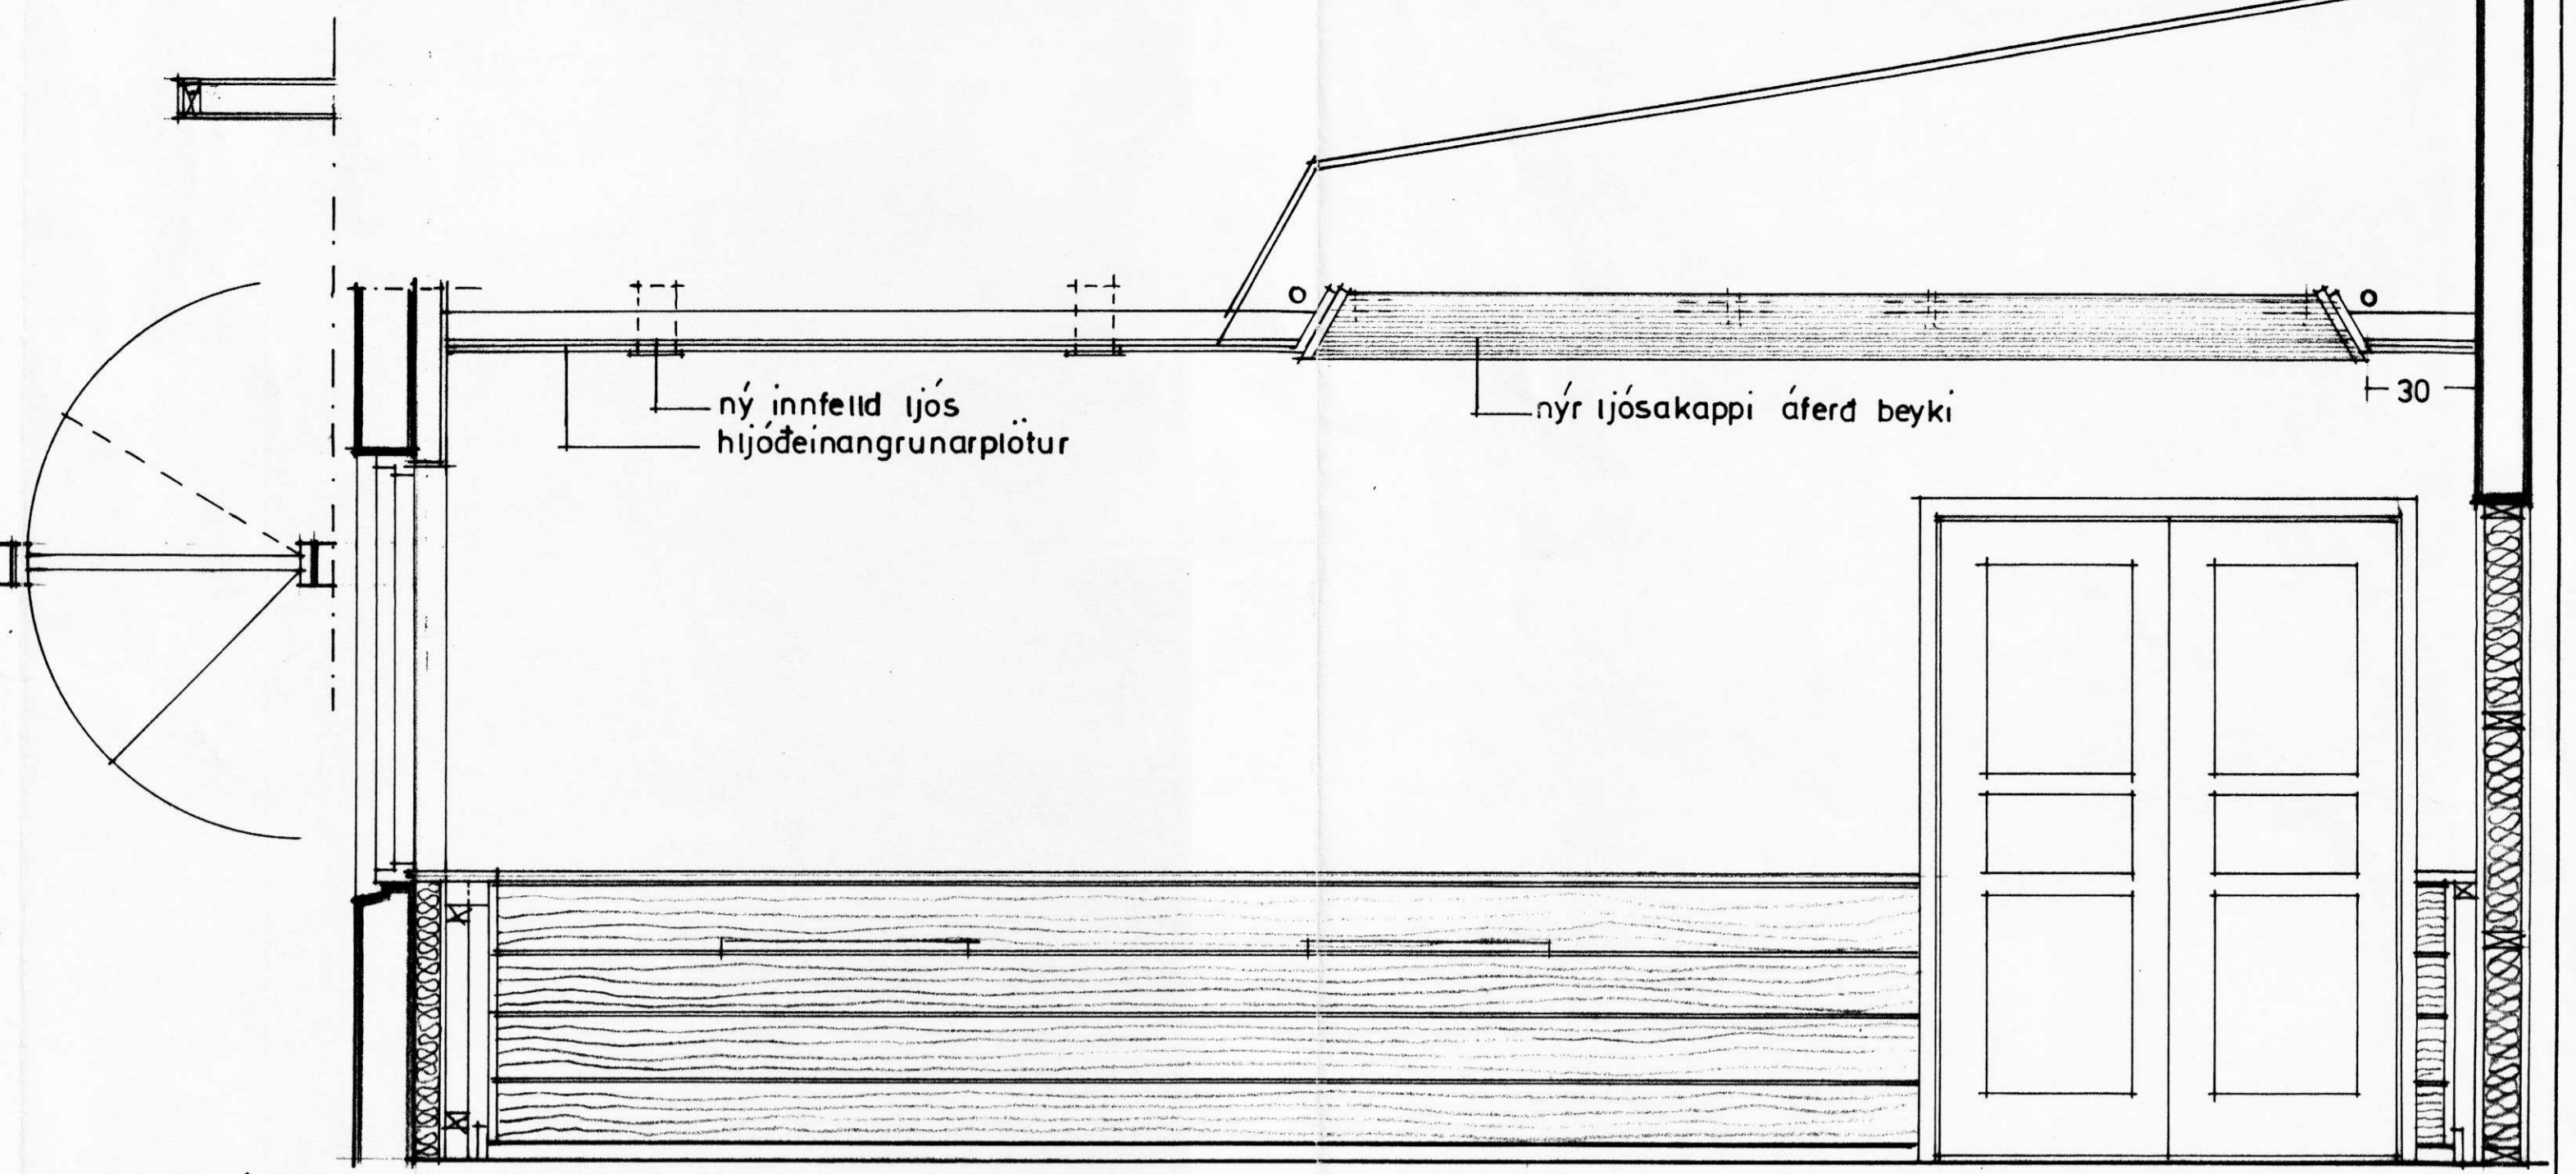


útlit A

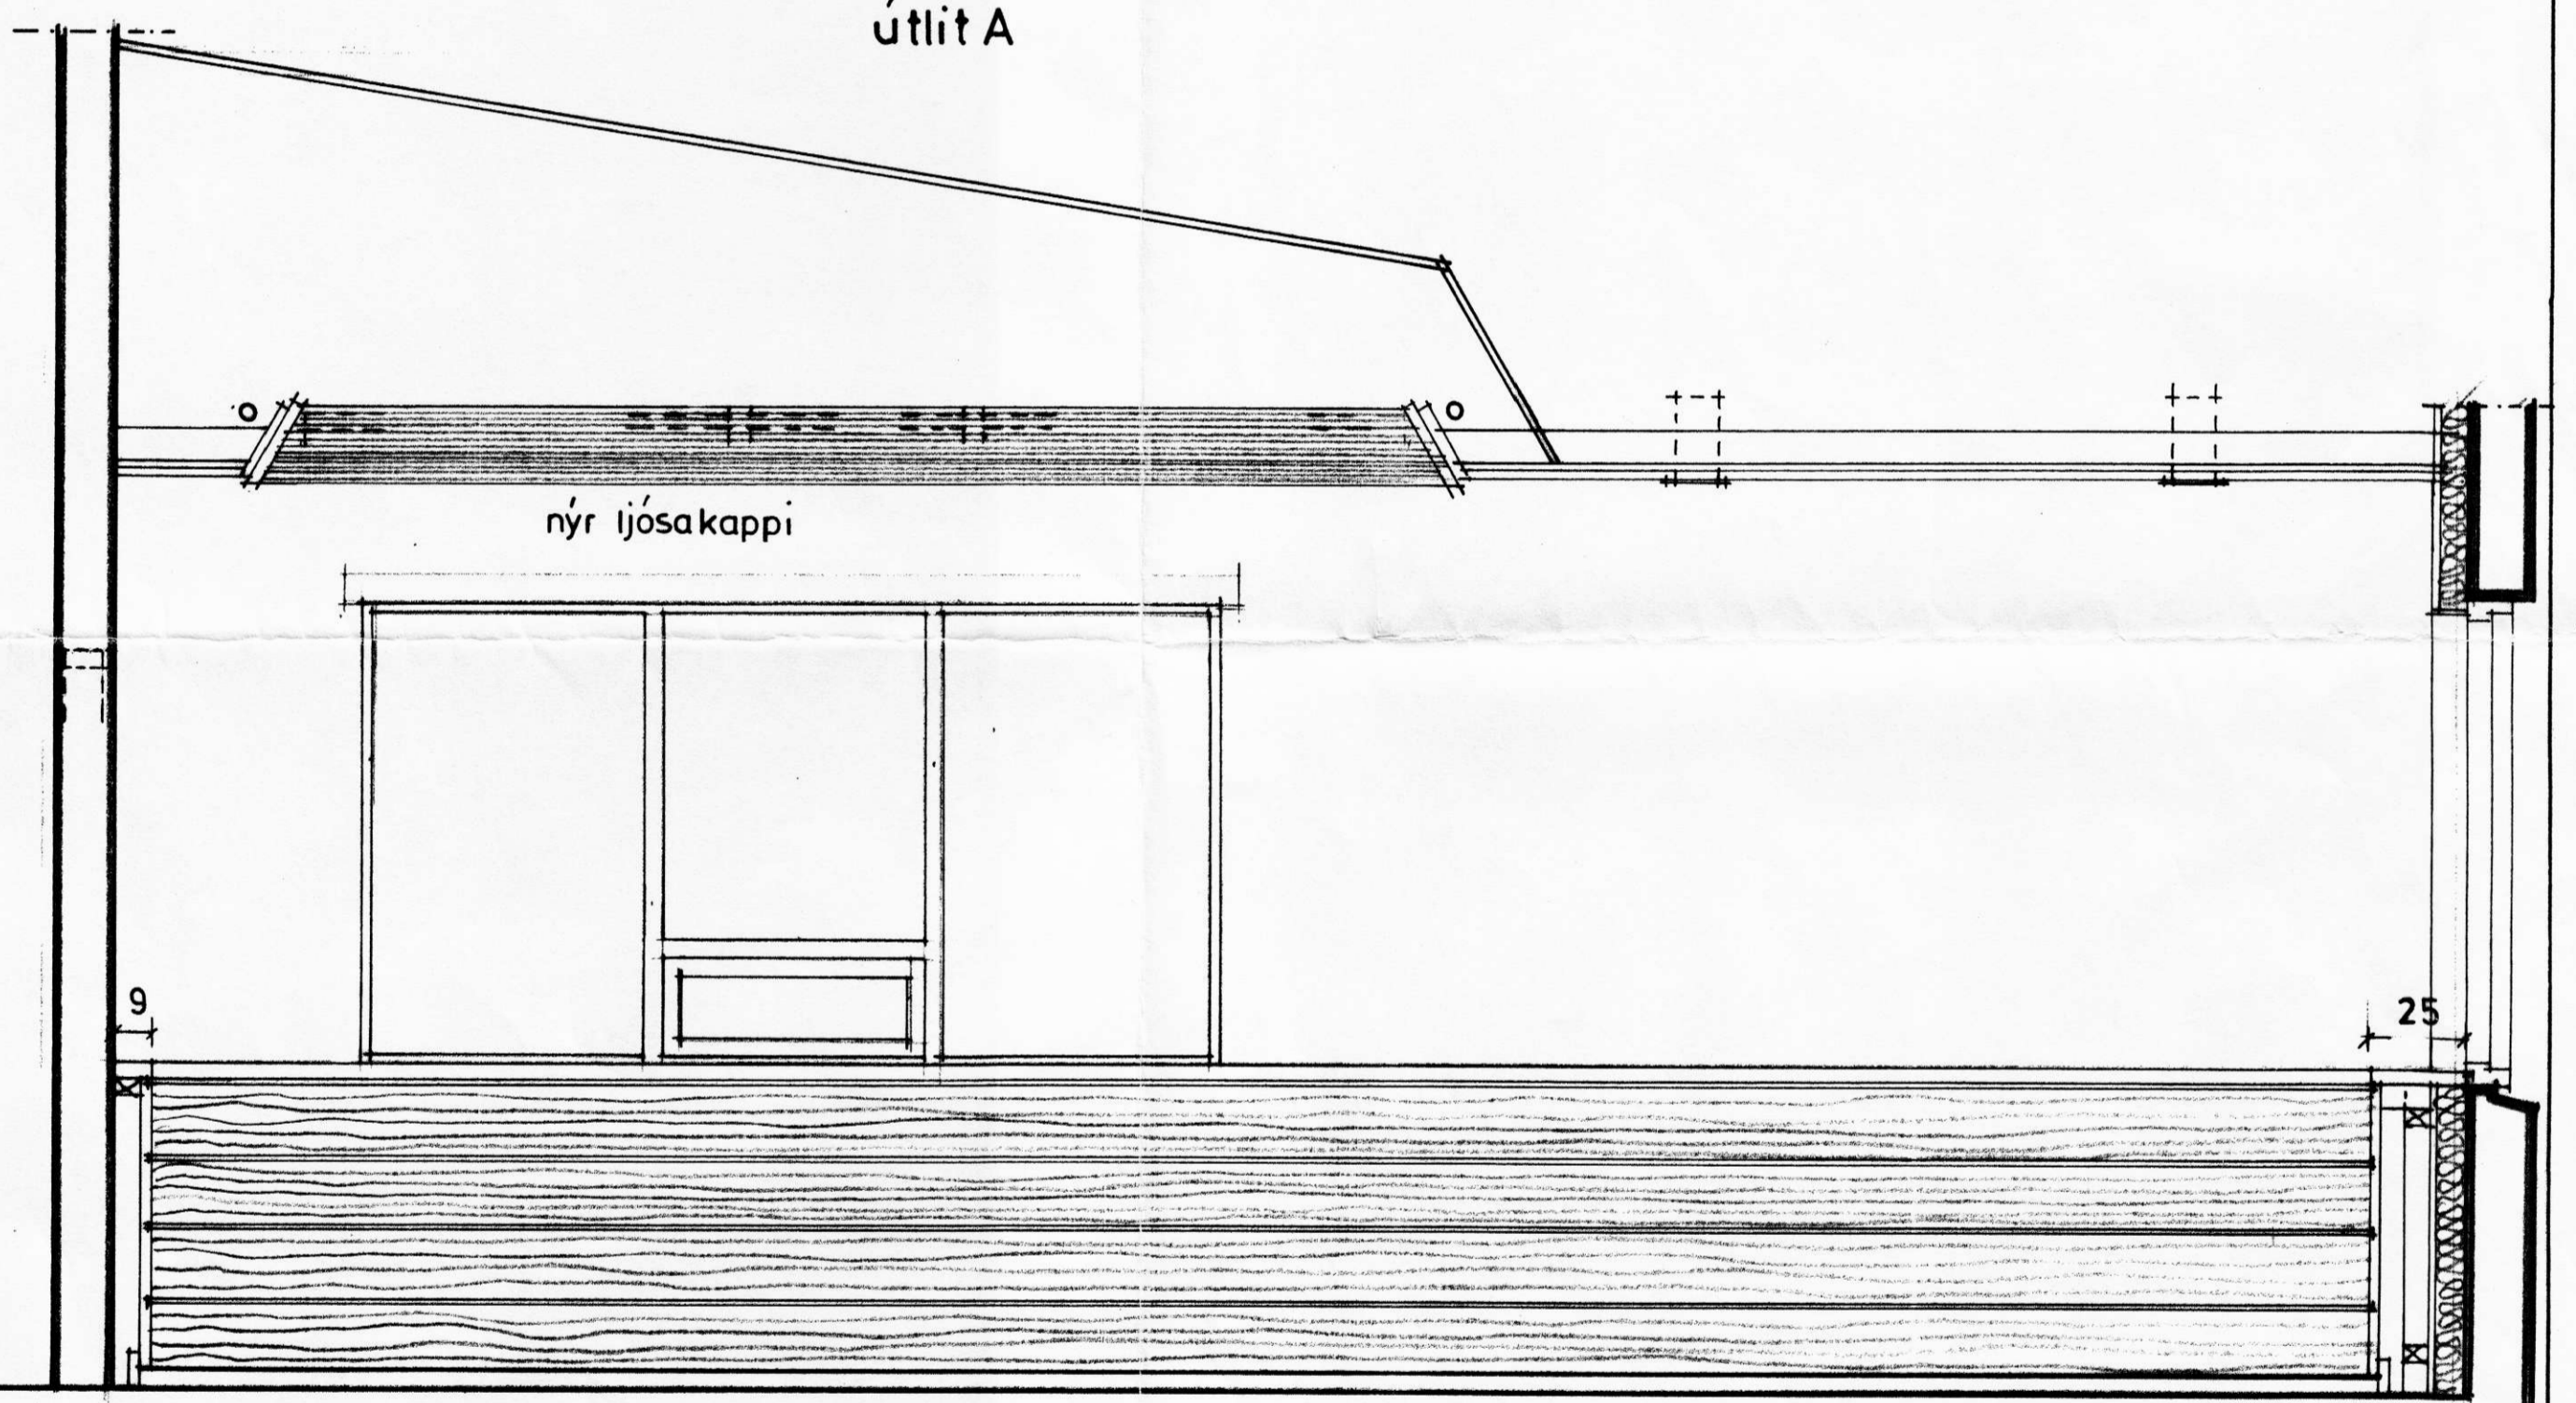

útlit B

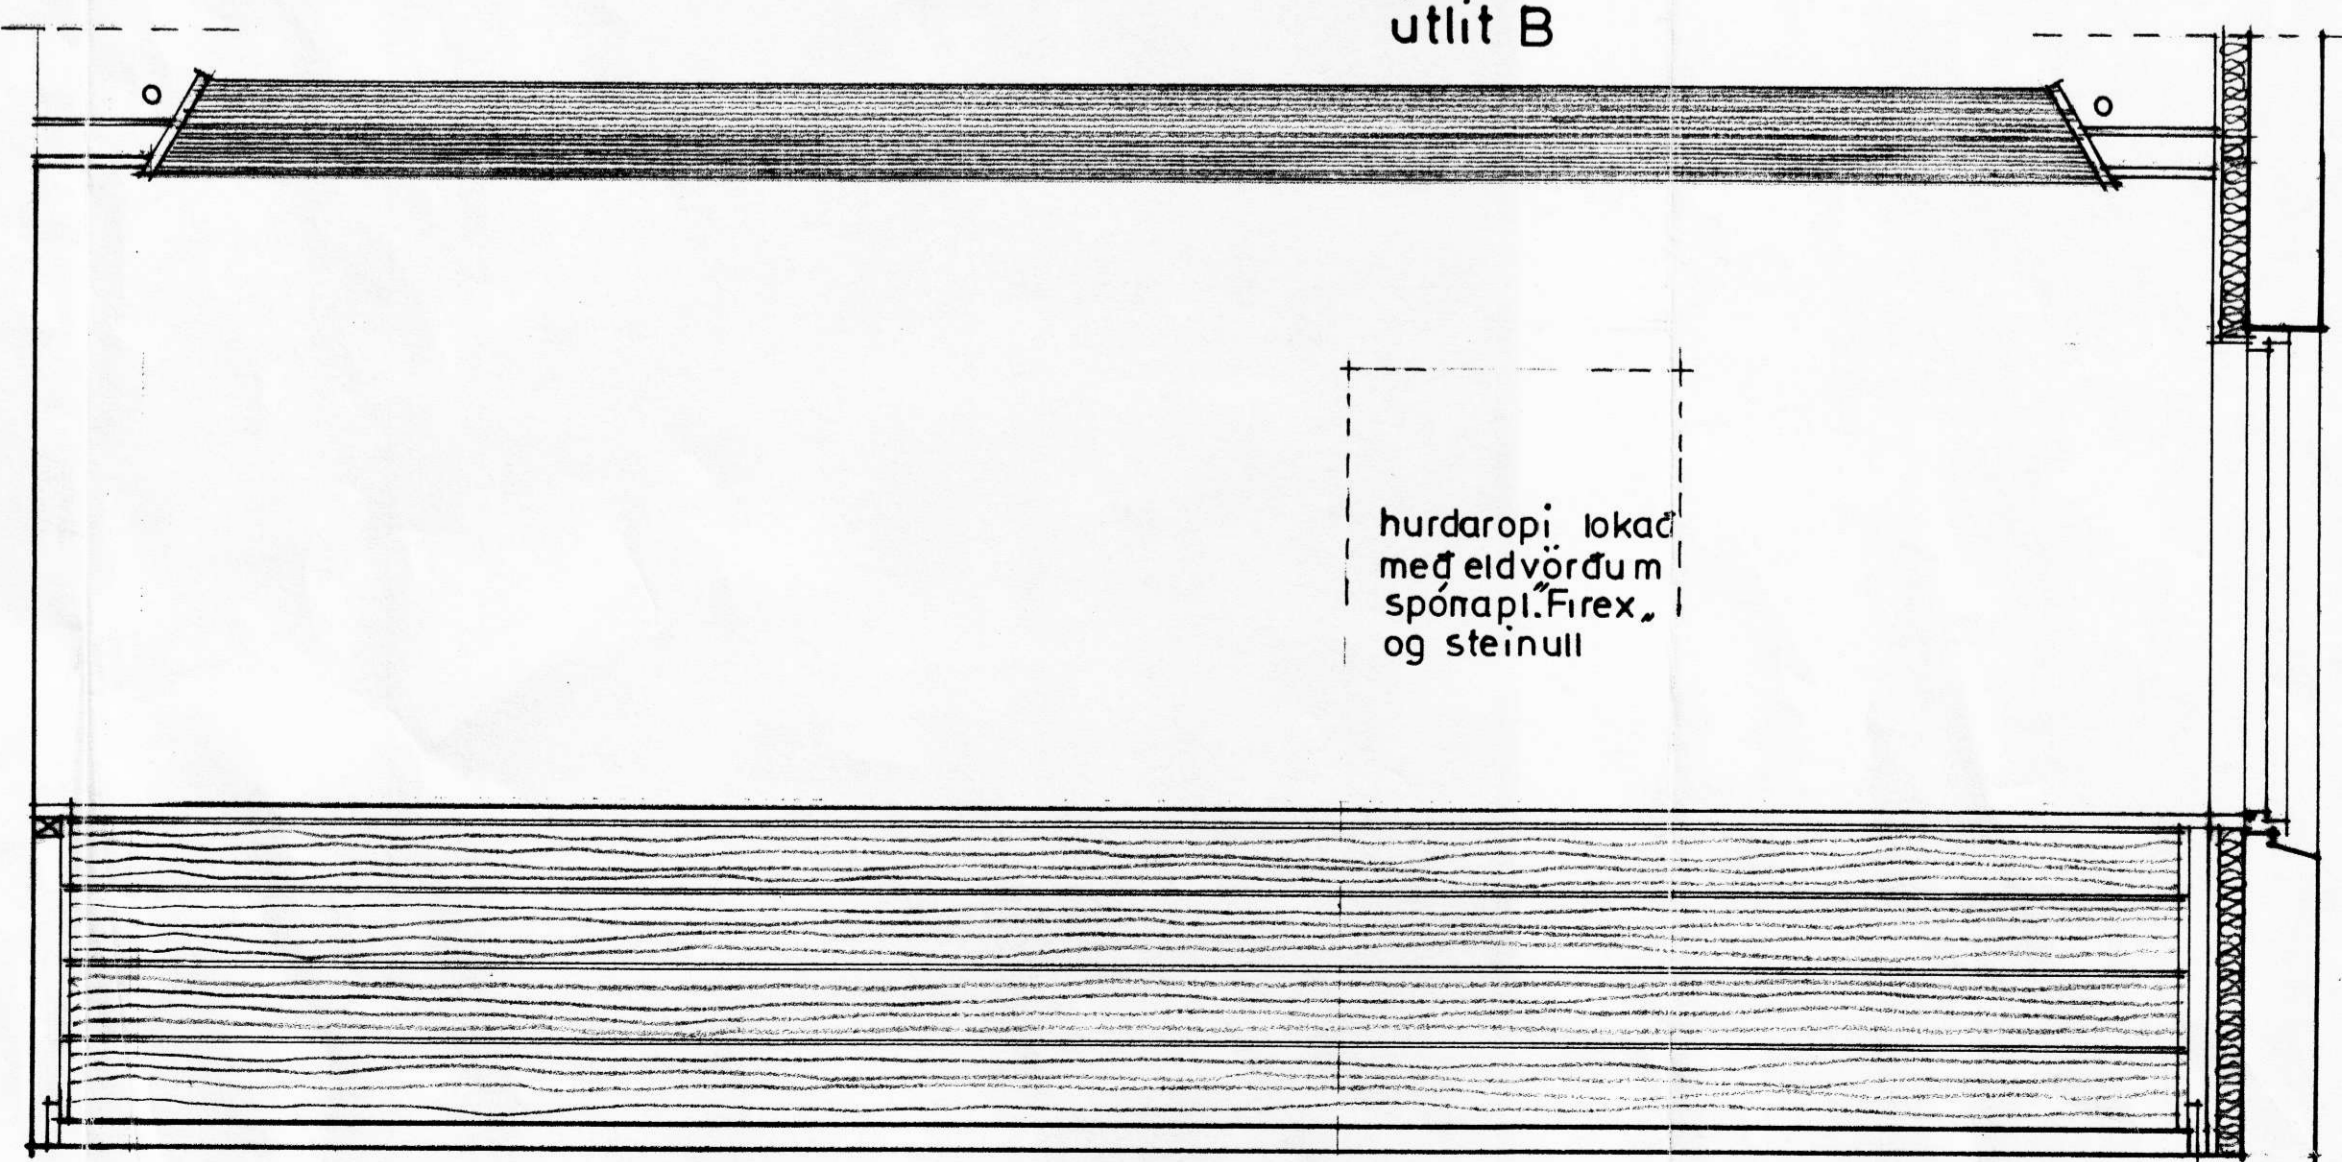

útlit C

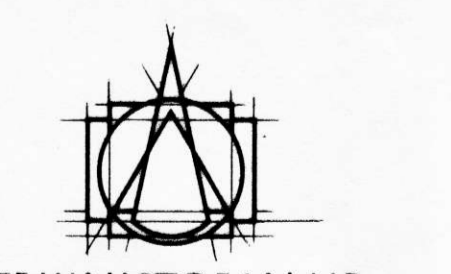

TEIKNISTOFAN HF
A R M O L A S
108 REYKJAVÍK • Sími 889 8780

ÓBILI HALLDÓRSSON ARKITEKT FAF
JÓSEF REYNIS ARKITEKT FAF
LEIPUR ÓSLAÐON BYGGINGAFLÆÐINGUR BFI
IVON STEFÁN CILJA ARKITEKT FAF
BJARNI SIBBÓRSSON ARKITEKT FAF
ASBEN ASBENSSON BYGGINGAFLÆÐINGUR BFI

VERKEFNI
**Félagshéimilið Hvoll
Hvolsvelli**

VERK
Minni veitingasalur innréttingar

SAMP. *[Signature]*

MÁL 1:20

DAGS. 24-10-97

BR. TEKN. LG

AUSTURVEGUR 8