



útlit 1:20

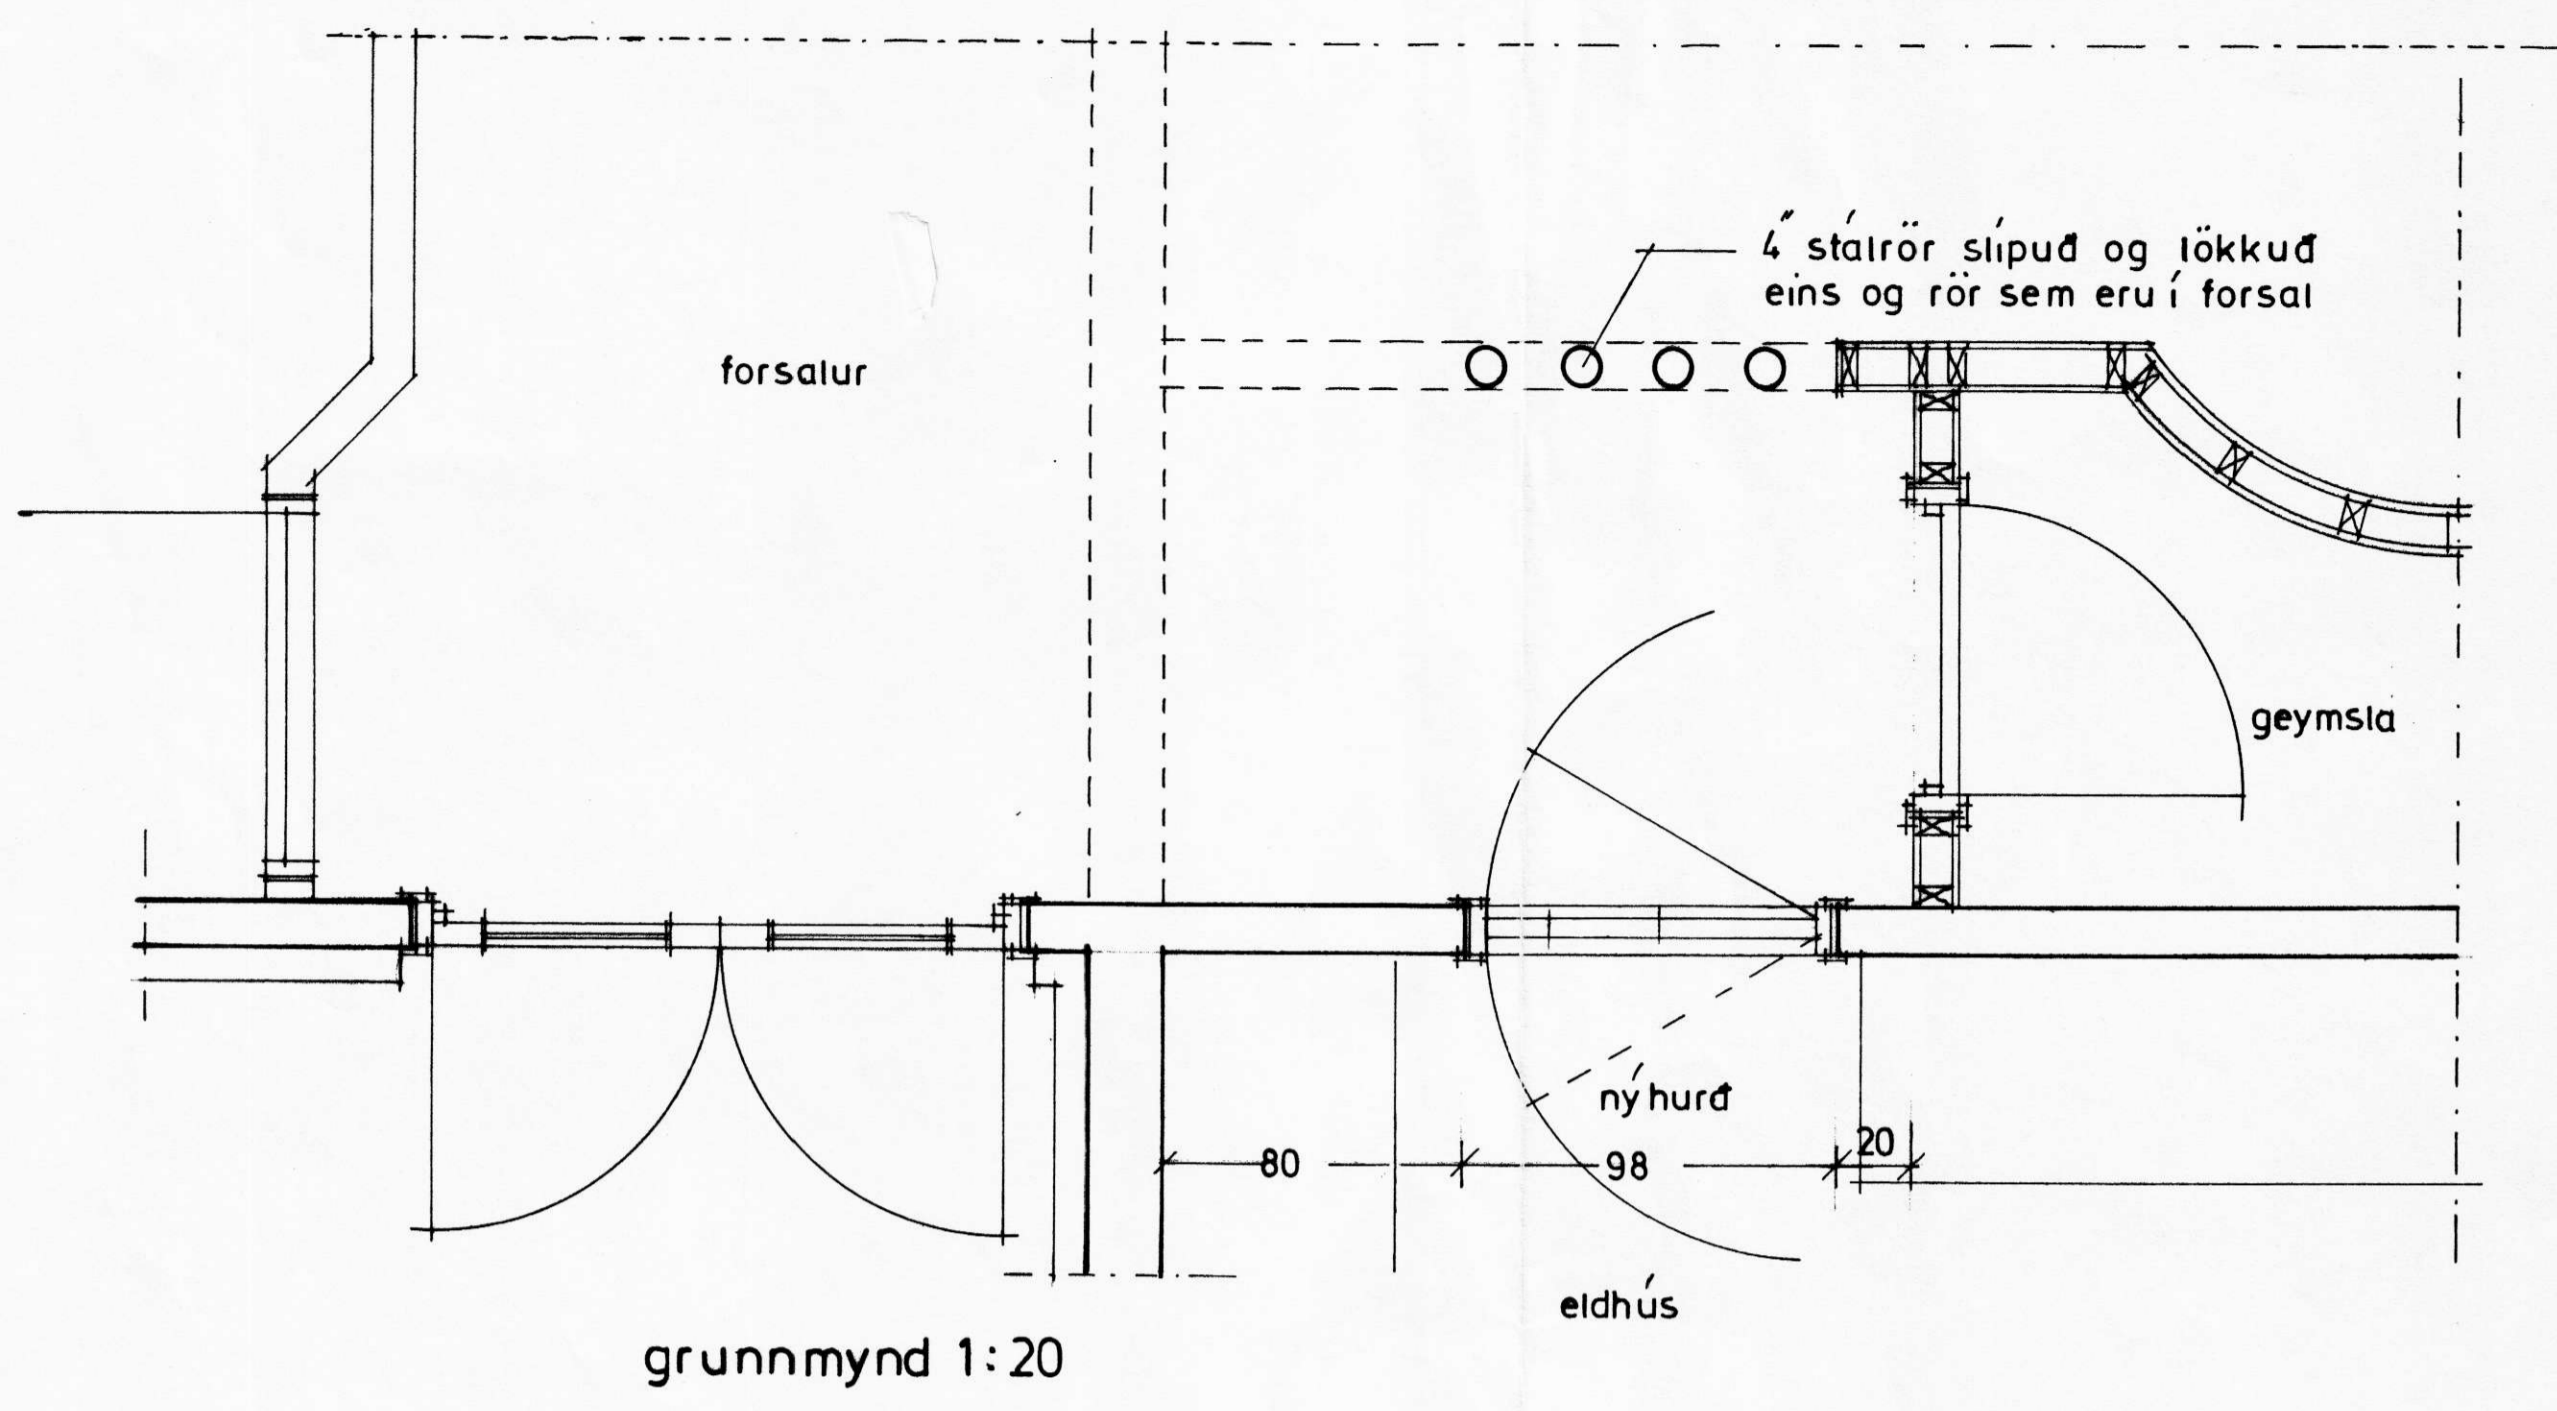


grunnmynd 1:20

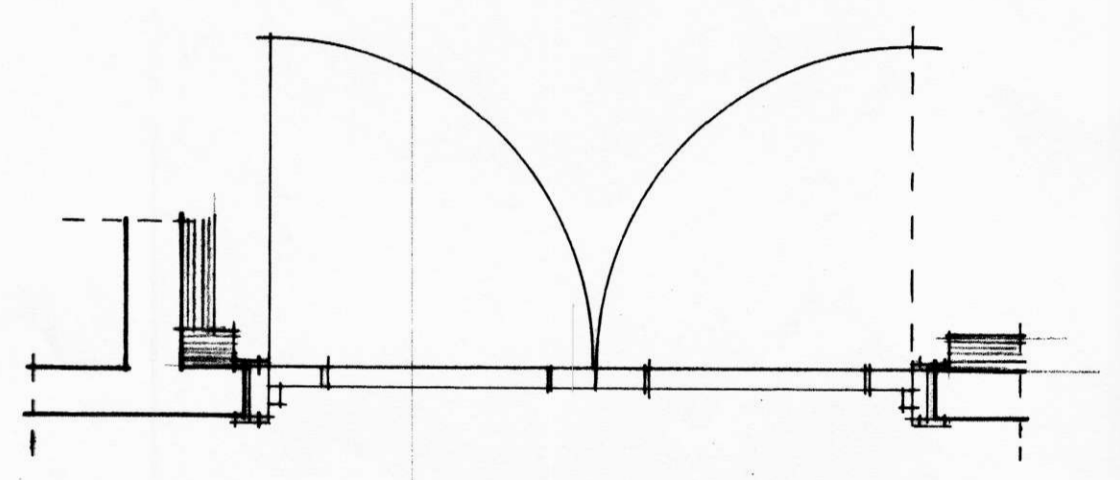


grunnmynd séð úr forsal
 hurð inn í minni veitingasal
 ljútur og áferð eins og á hurðum
 í stærri veitingasal


ath. öll mál takist á staðnum

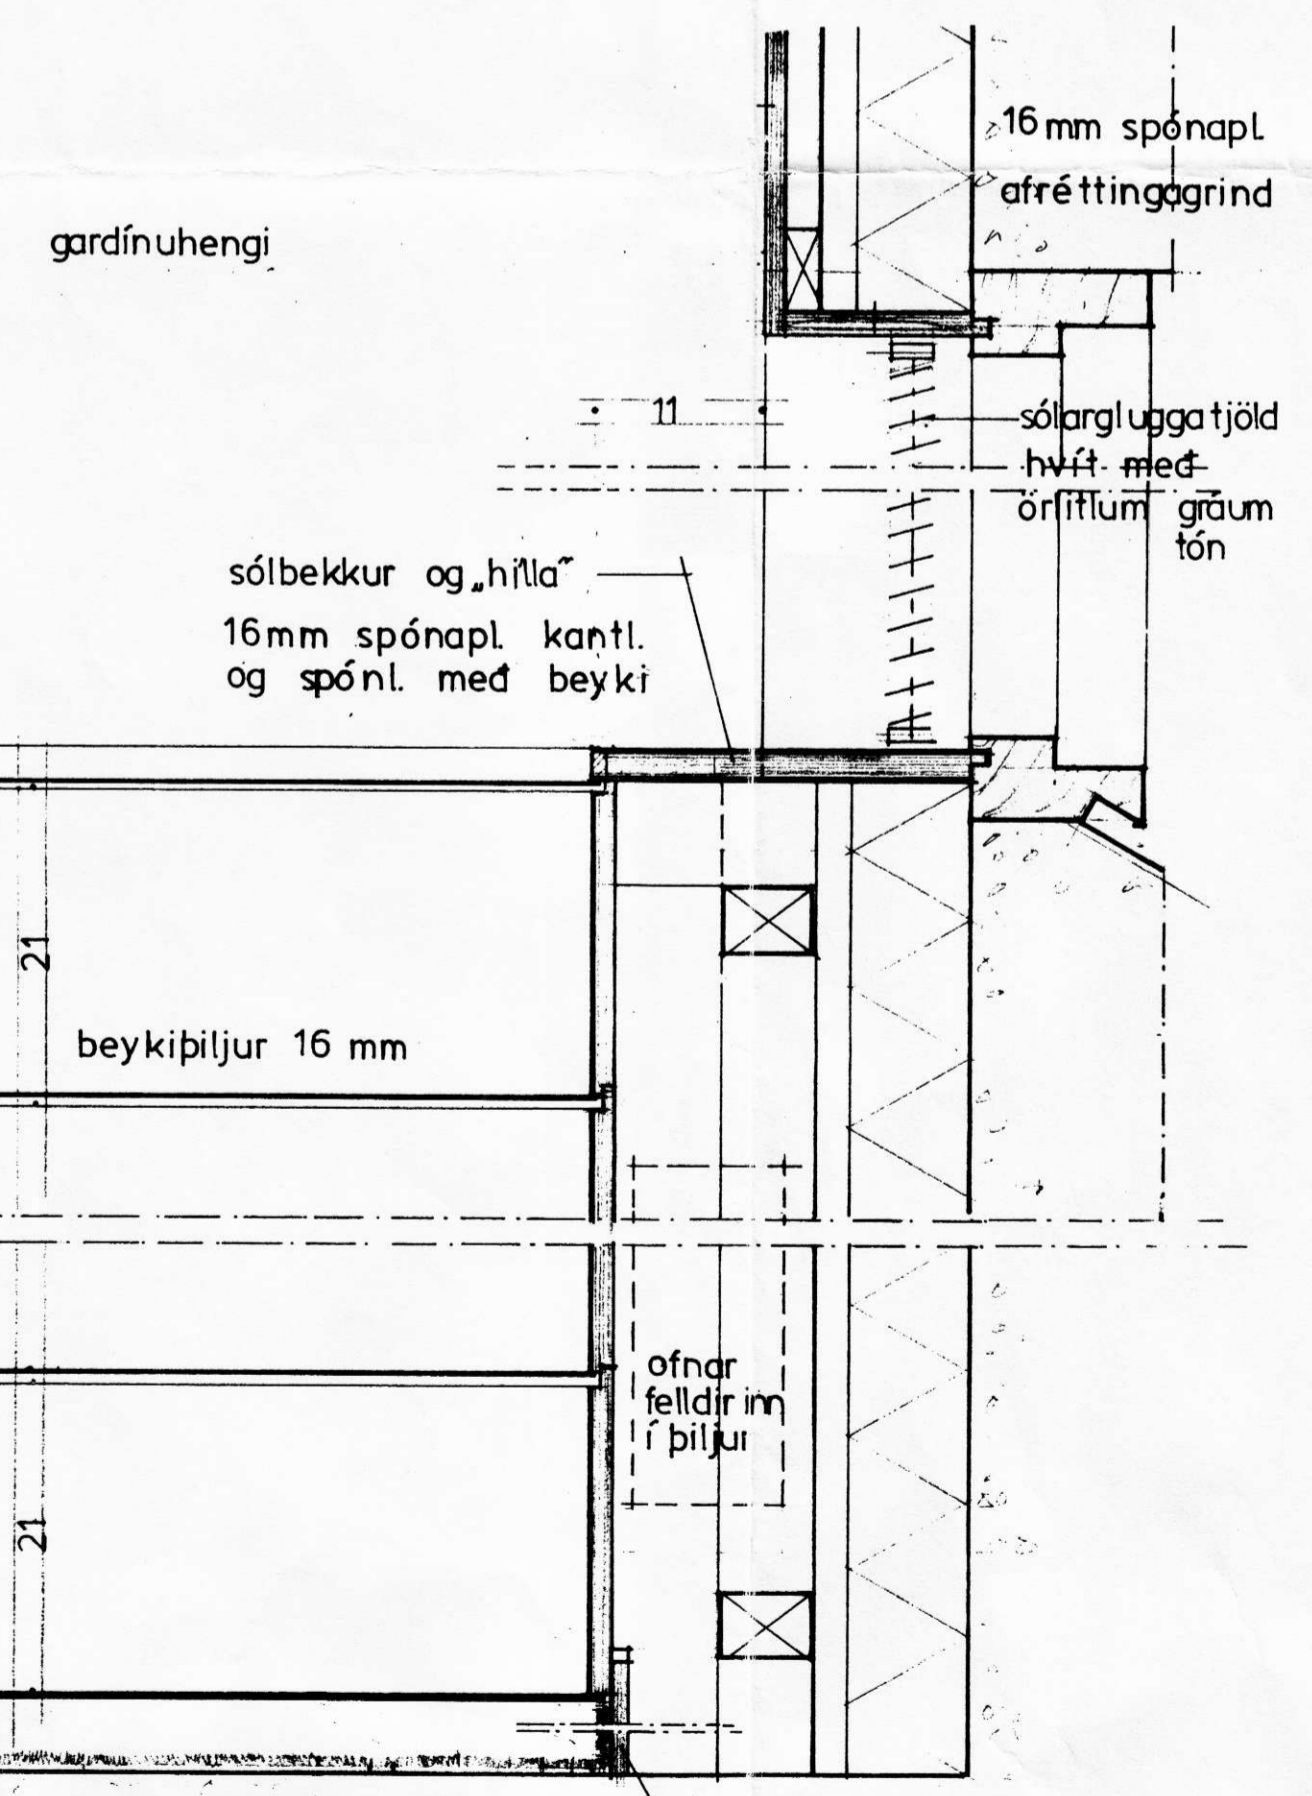

sneiðing mkv. 1:5 við gluggavegg suð vestur

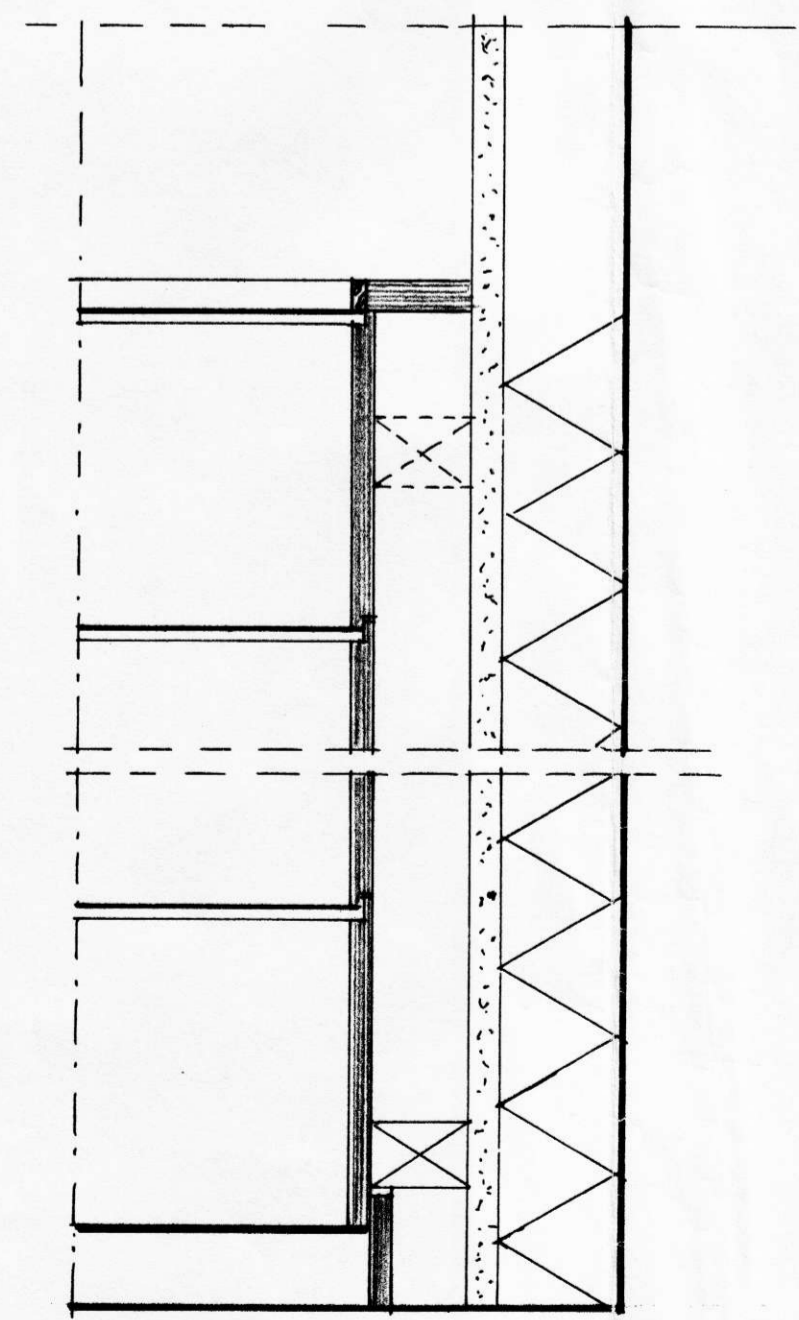

sneiðing 1:5 við aðra vegg

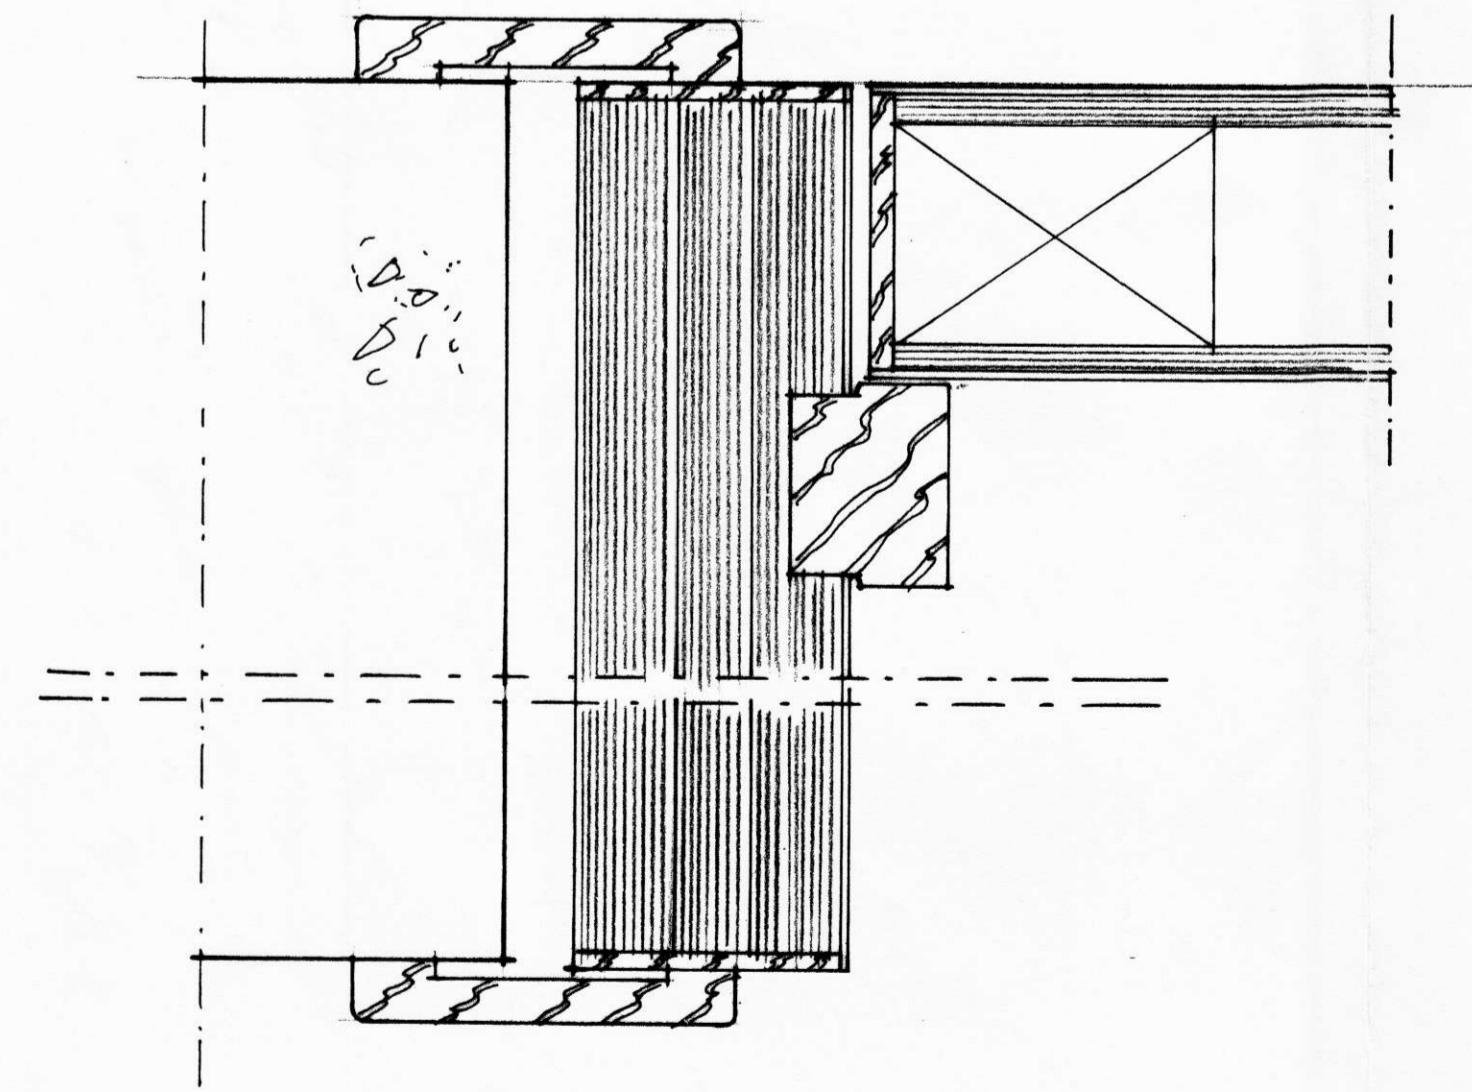

frág. við karna mál 1:1
fallþröskuldar á hurðir



VERKFN
Félagsheimilið Hvoll
 Hvolsvelli

VERK
 Innréttingar í minni
 veitingasal og ný hurð úr
 eldhúsi

SAMP
[Signature]

MÁL
 1:20; 1:5 ; 1:1

DAGS
 28 10 97

NR.
 S-02

BR.
 TEIKN.
 LG