



Sámbýkkt af byggingarinn  
Hvolsvælar

30.4.97


Regin E. Einarsson

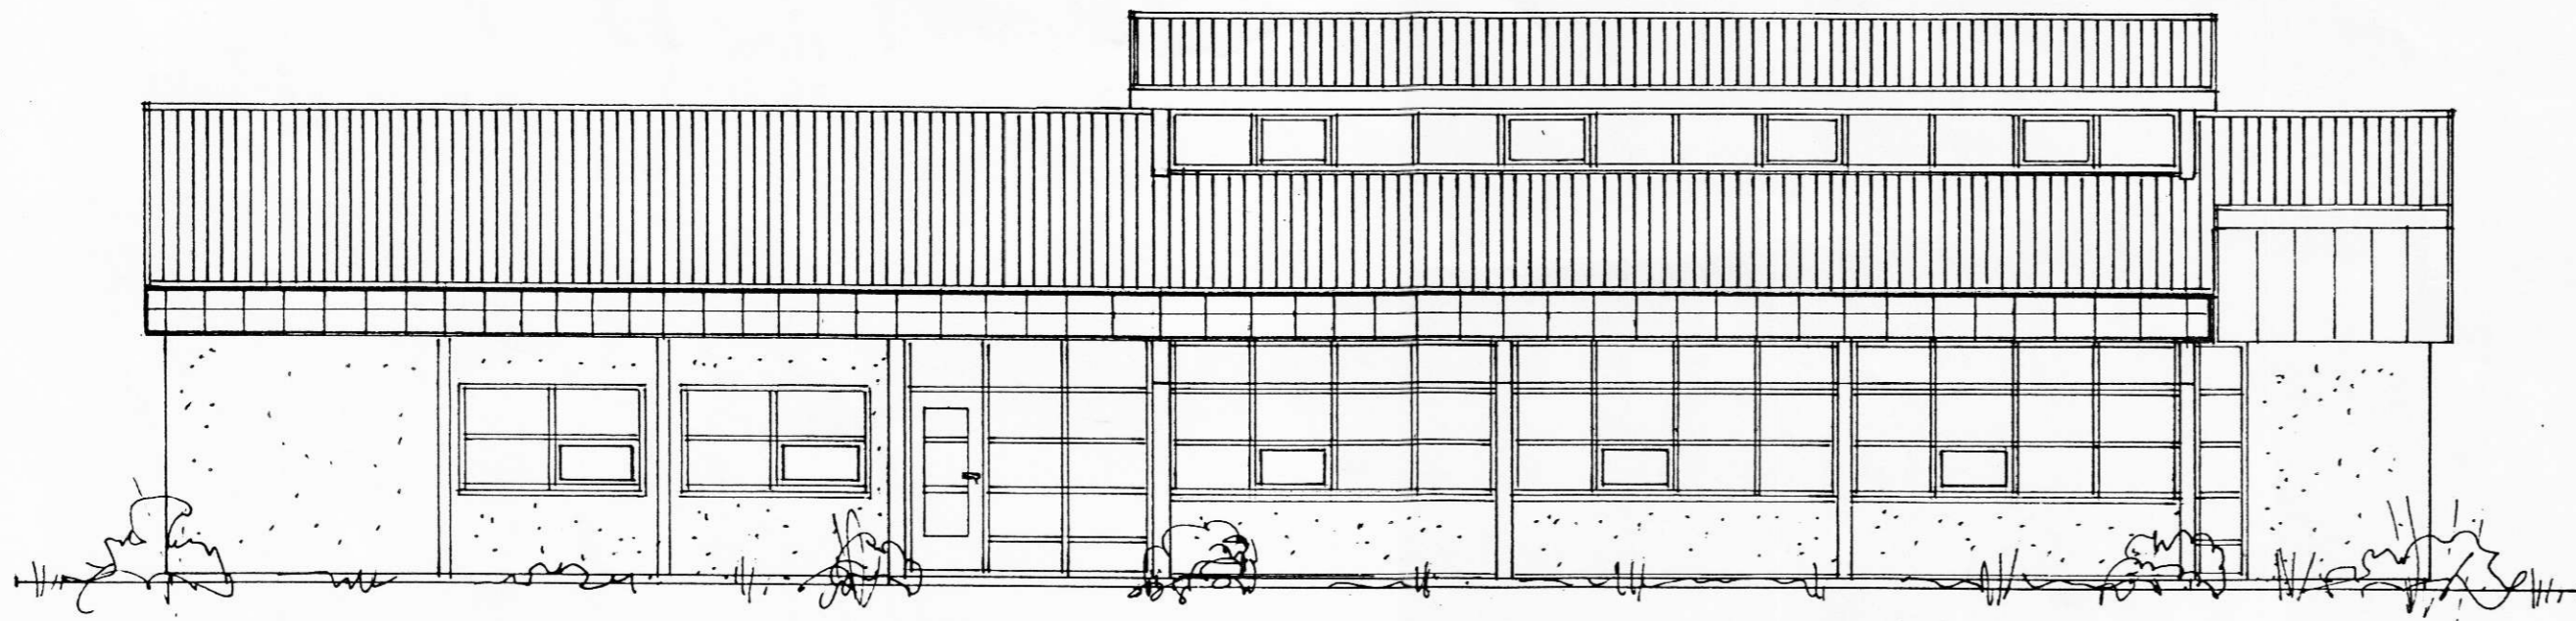


VESTUR

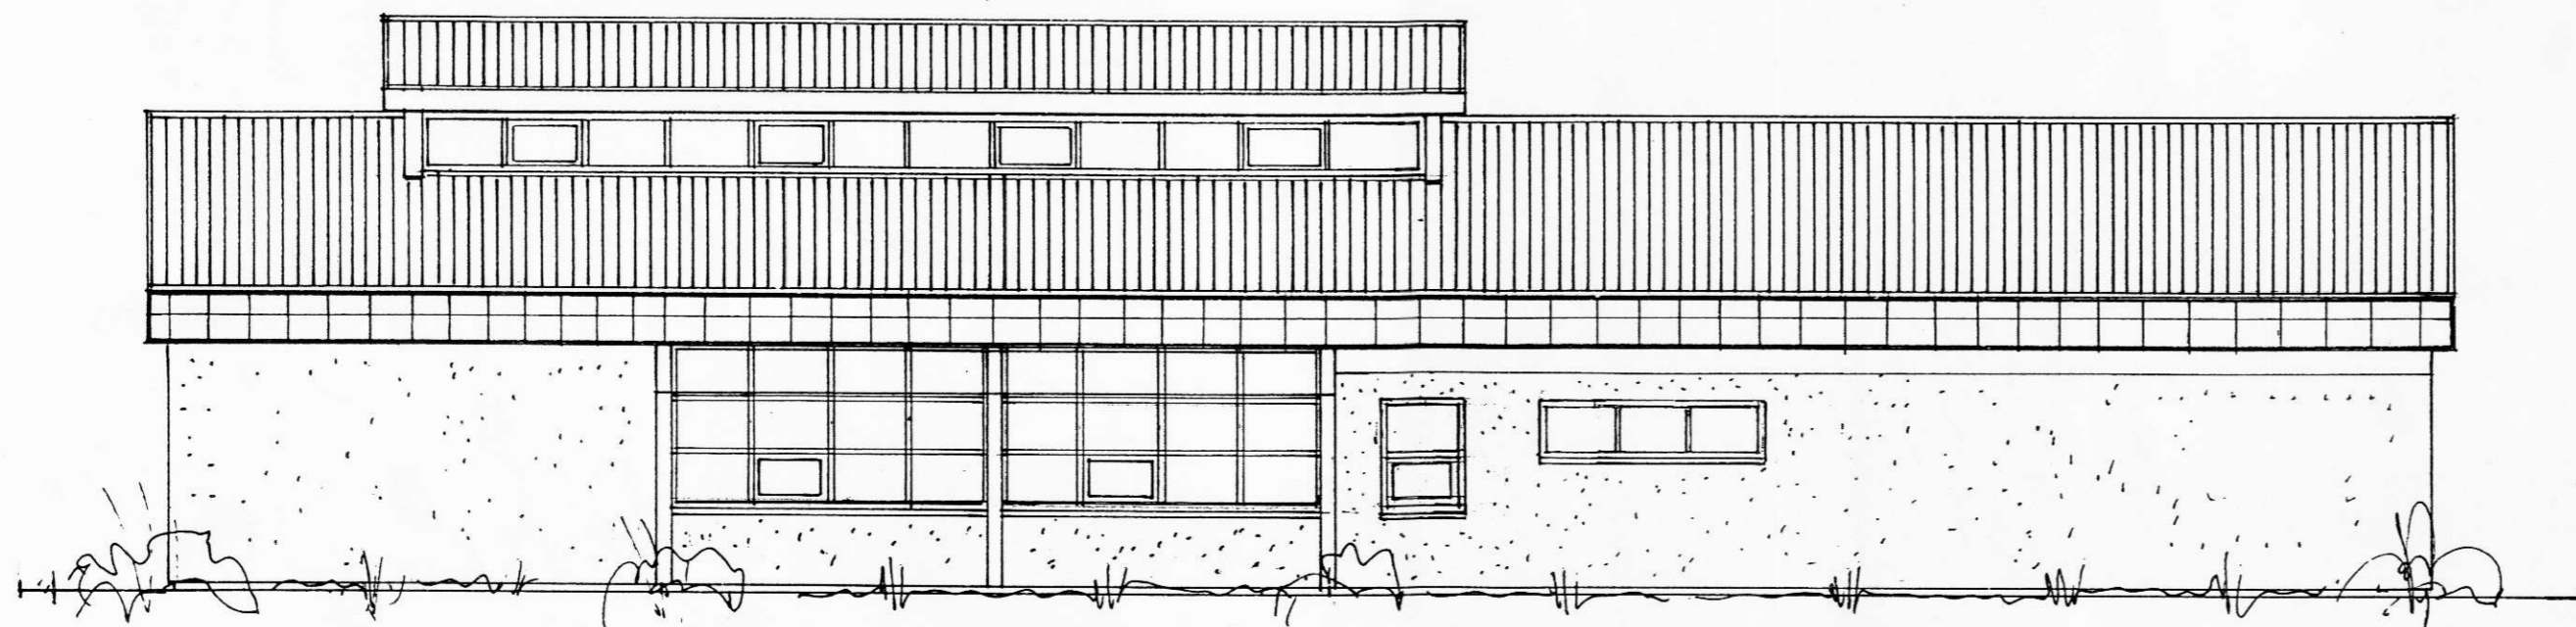


AUSTUR

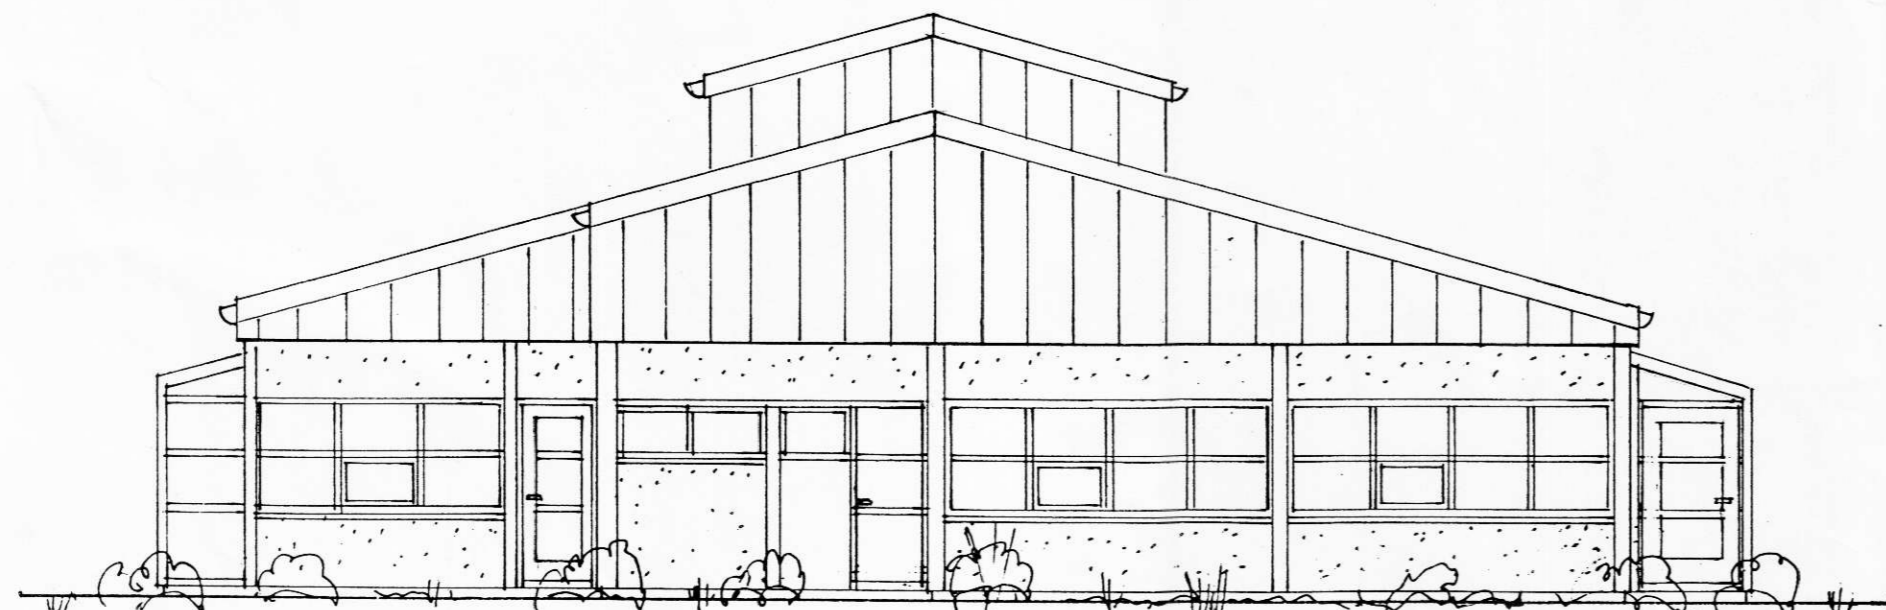

SUÐUR

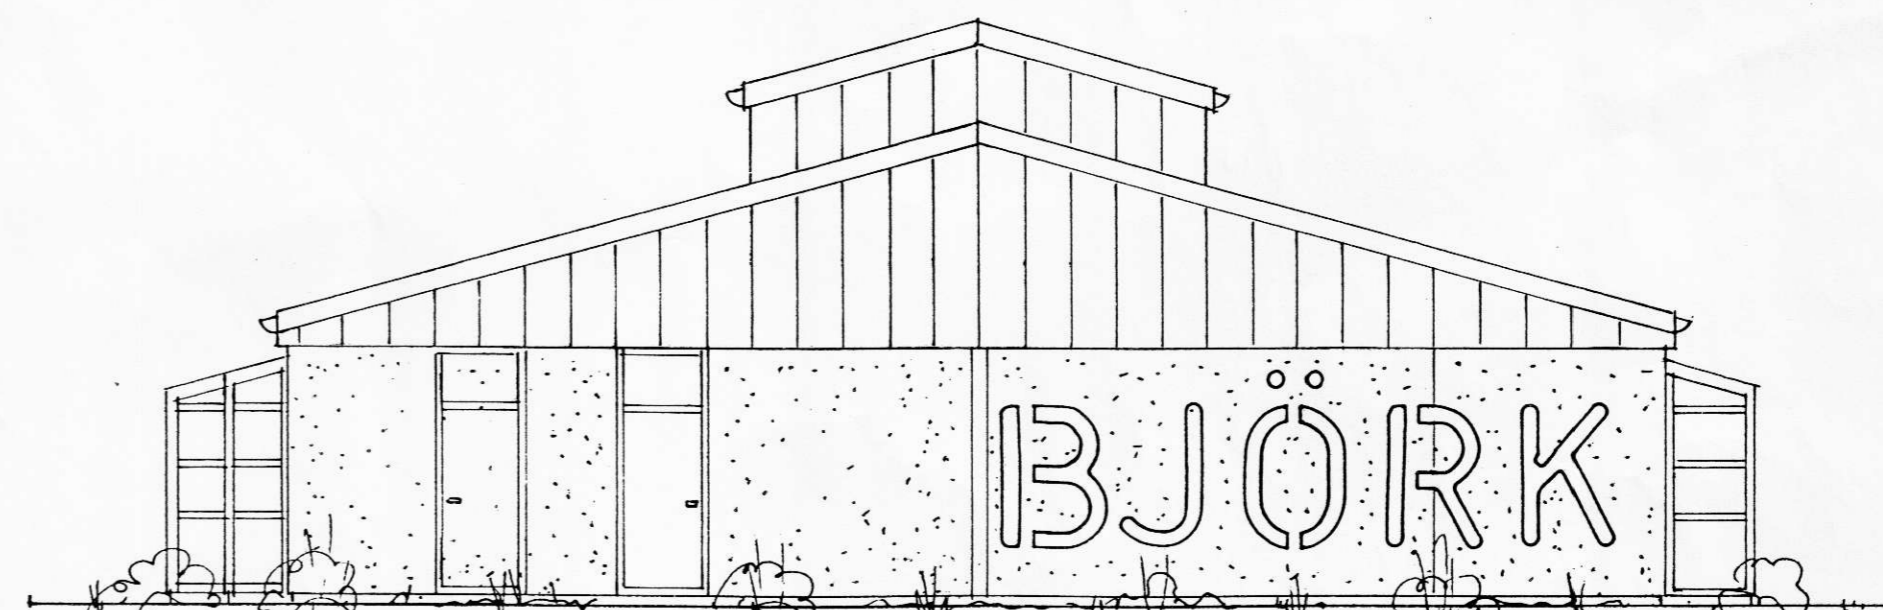

NORÐUR

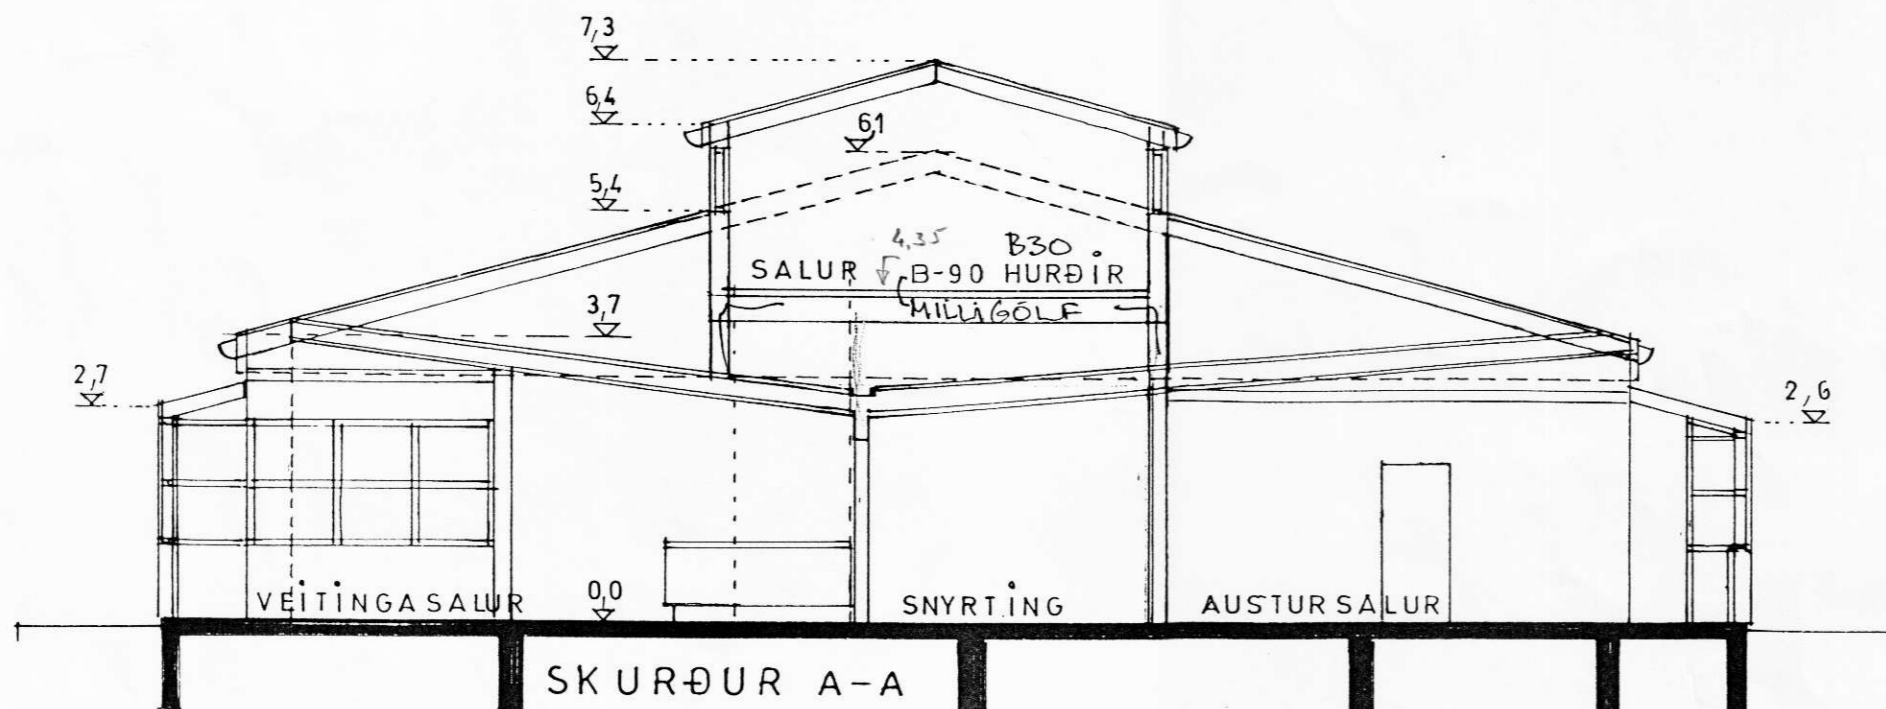

Byggingarstjófnun ríkisins  
SAMBYKKT

8 APR 1997

Sbr. hafi  
Ragnheiður Guðmundsdóttir

AUSTURVEGUR 10  
HVOLSVELLI  
SÖLUSKÁLINN BJÖRK  
ÚTLIT OG SKURÐUR, MÆLIKVARÐI 1:100  
HÖNNUN; GUÐFINNUR GUÐMANNSSON OG  
SVERRIR NORÐFJÖRD ARKÍTEKT, APRÍL '97  
Sverri Norðfjörð