3136

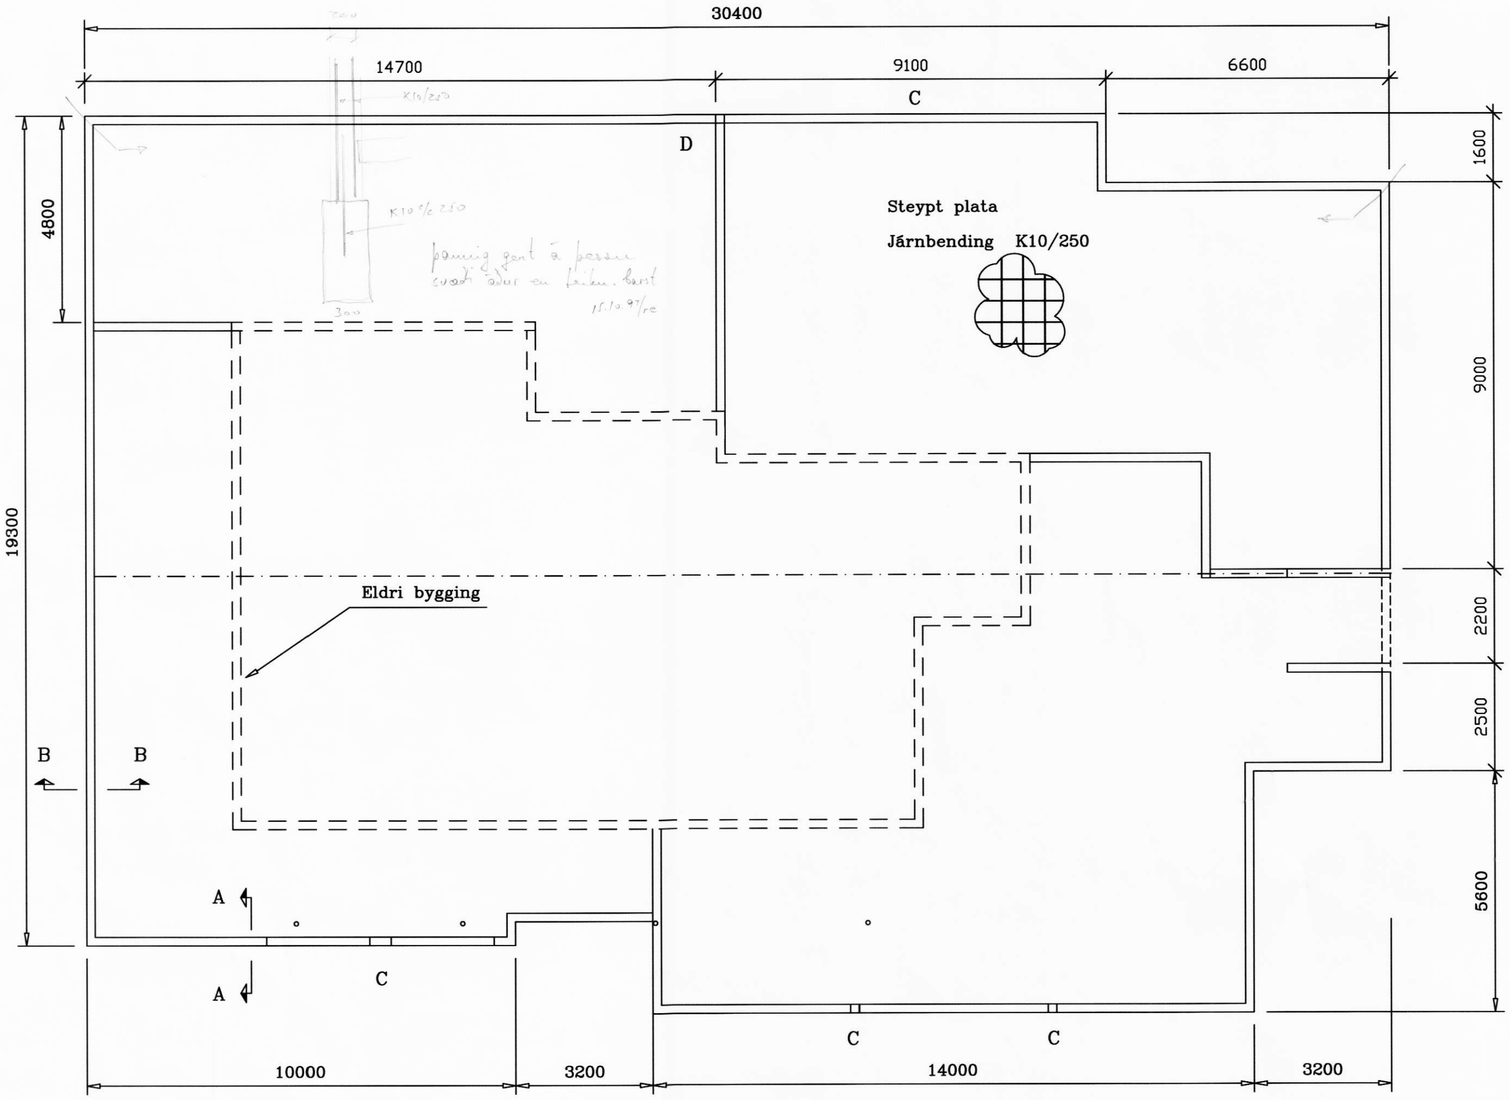

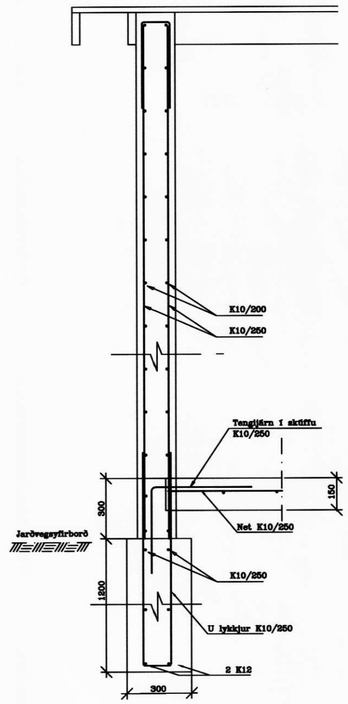

Snið B–B 1:20

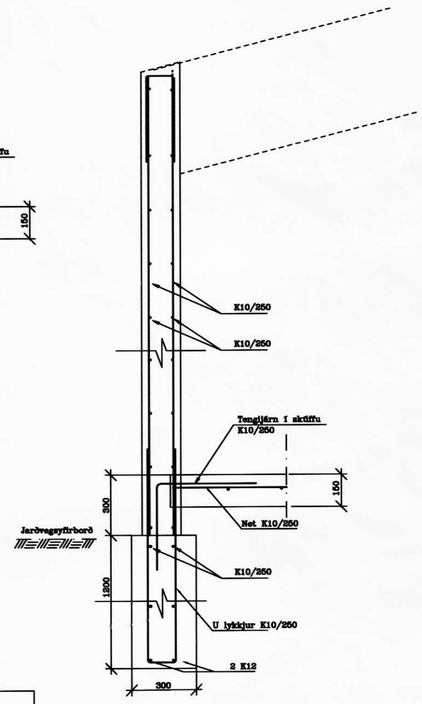

Snið A–A 1:20

Úthorn

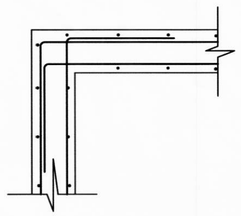

D Tenging veggja

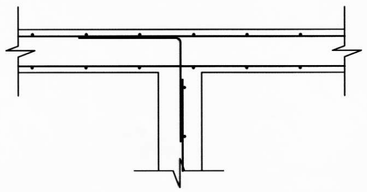

C Súlur milli glugga

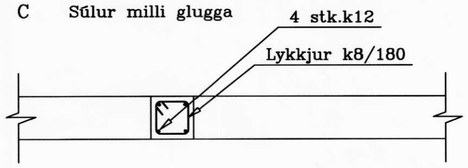

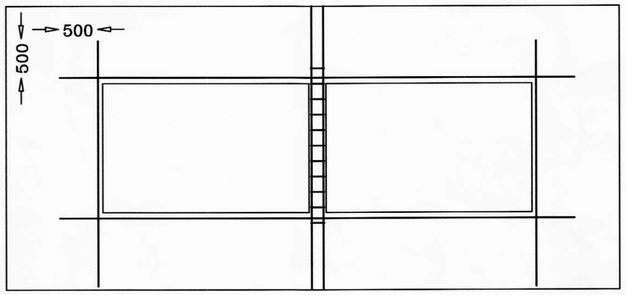

k12 aukajárn í kringum op 1:50

Steinsteypa: Veggir: brotþolsflokkur S–250
Gólf: brotþolsflokkur S–250
Sementsmagn 260 kg/m3
v/s mest 0,55
Sigmál 60–80 mm
Loftmagn 5–7%
Stærstu steinar 25mm

Öll mál eru í mm

Járnbending: K er kambstál með lágmarksskriðmörk 410 MPa
Skeytilengd er 40x þvermál járns
Lárétt járn beygist skeytilengd fyrir horn
Undir,yfir og til hliðar við op komi 2k12
Steypuhula er 25 mm
Undirstöðujarðvegur ~~sandklöpp~~ leksandur/-mold
Mesta álag á grunn er 0,06 MPa. 0,6 kg

Fylgirit	Breyting á við um	Dags.	Ha./Sa.	

SNERTILL VERKFRÆÐISTOFA
Suðurlandsvegur 3
850 Hella
Sími: 487 5599
Fax: 487 5560

Hannað: DÞ	Teiknikerfi AutoCad	Teiknisskrá brkin.DWG
Teiknað: DÞ		
Yfirfarið:	Hönnunarkerfi POINT	Teikning nr. 20–39–01 B–01
Samþykkt: S.J.		

Guðfinnur Guðmannsson

BJÖRK SÖLUSKÁLI
Viðbygging; sökklar,veggir, plata

M 1:100
M 1:20

Oktober.1997

Samþ.

Austurvegur 10

MÓTTEKIÐ ÞANN
10 OCT
BYGGINGAFULLTRÚI
Reynir Ólafsson