3137

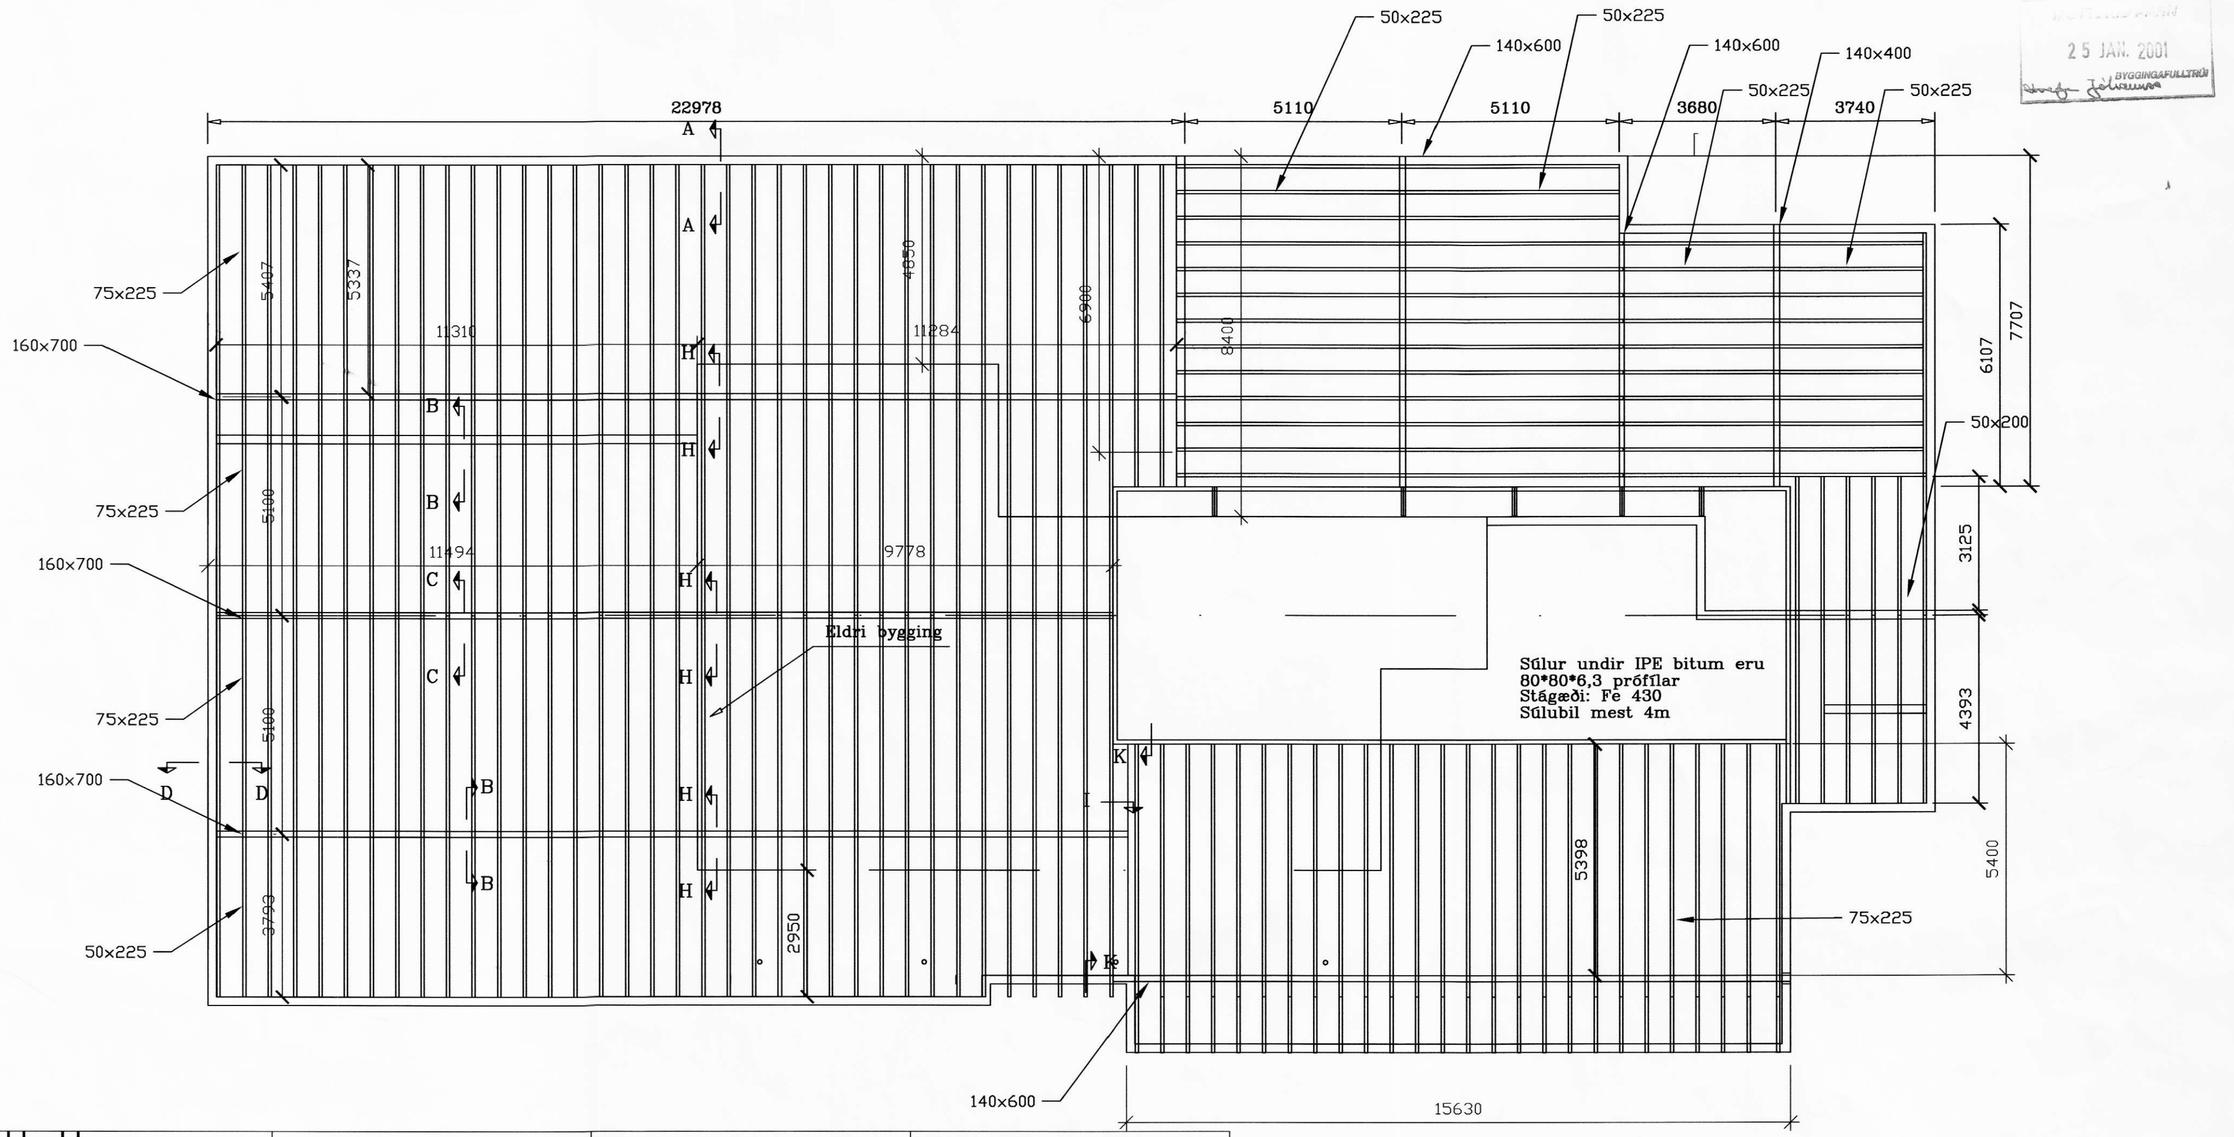

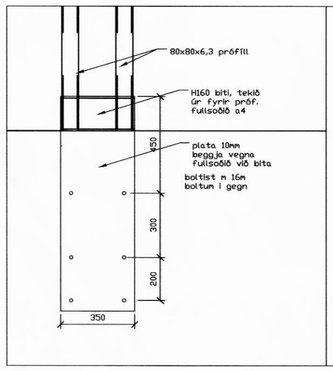

DEILI H

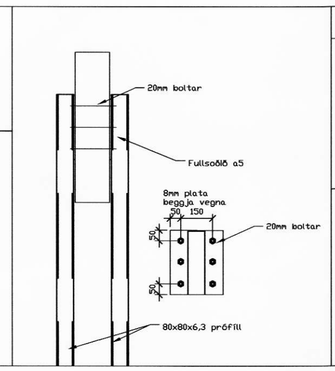

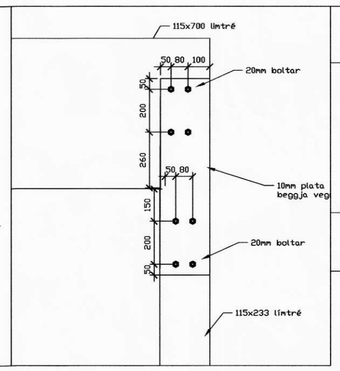

DEILI K

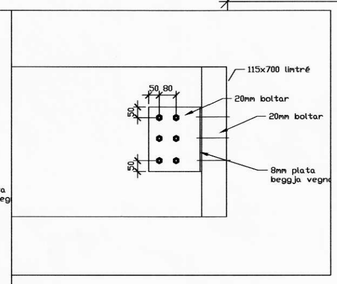

DEILI I

SNIÐ

						RÁÐGJÖF	Suðurlandsvegur 3 860 Hella Sími: 487 5599 Fax: 487 5560	Austurvegur 10, Hvolsvelli
						Hannað: DÞ	Teiknikerfi AutoCad	Teiknuskrá brkin98s.DWG	Viðbygging; burðarvirki
						Teiknað: DÞ	Hönnunarkerfi POINT	Teikning nr. 20-39-01 B-2-1	M 1:100 M 1:10	Des. 2000
	Fylgirit	Breyting á við um	Dags.	Ha./Sa.		Samþykkt:				Samþ.

David Þorbjörnsson 170859-4129