


SÖLUSKÁLINN BJÖRK

Austurvegi 10, 860 Hvolsvöllur

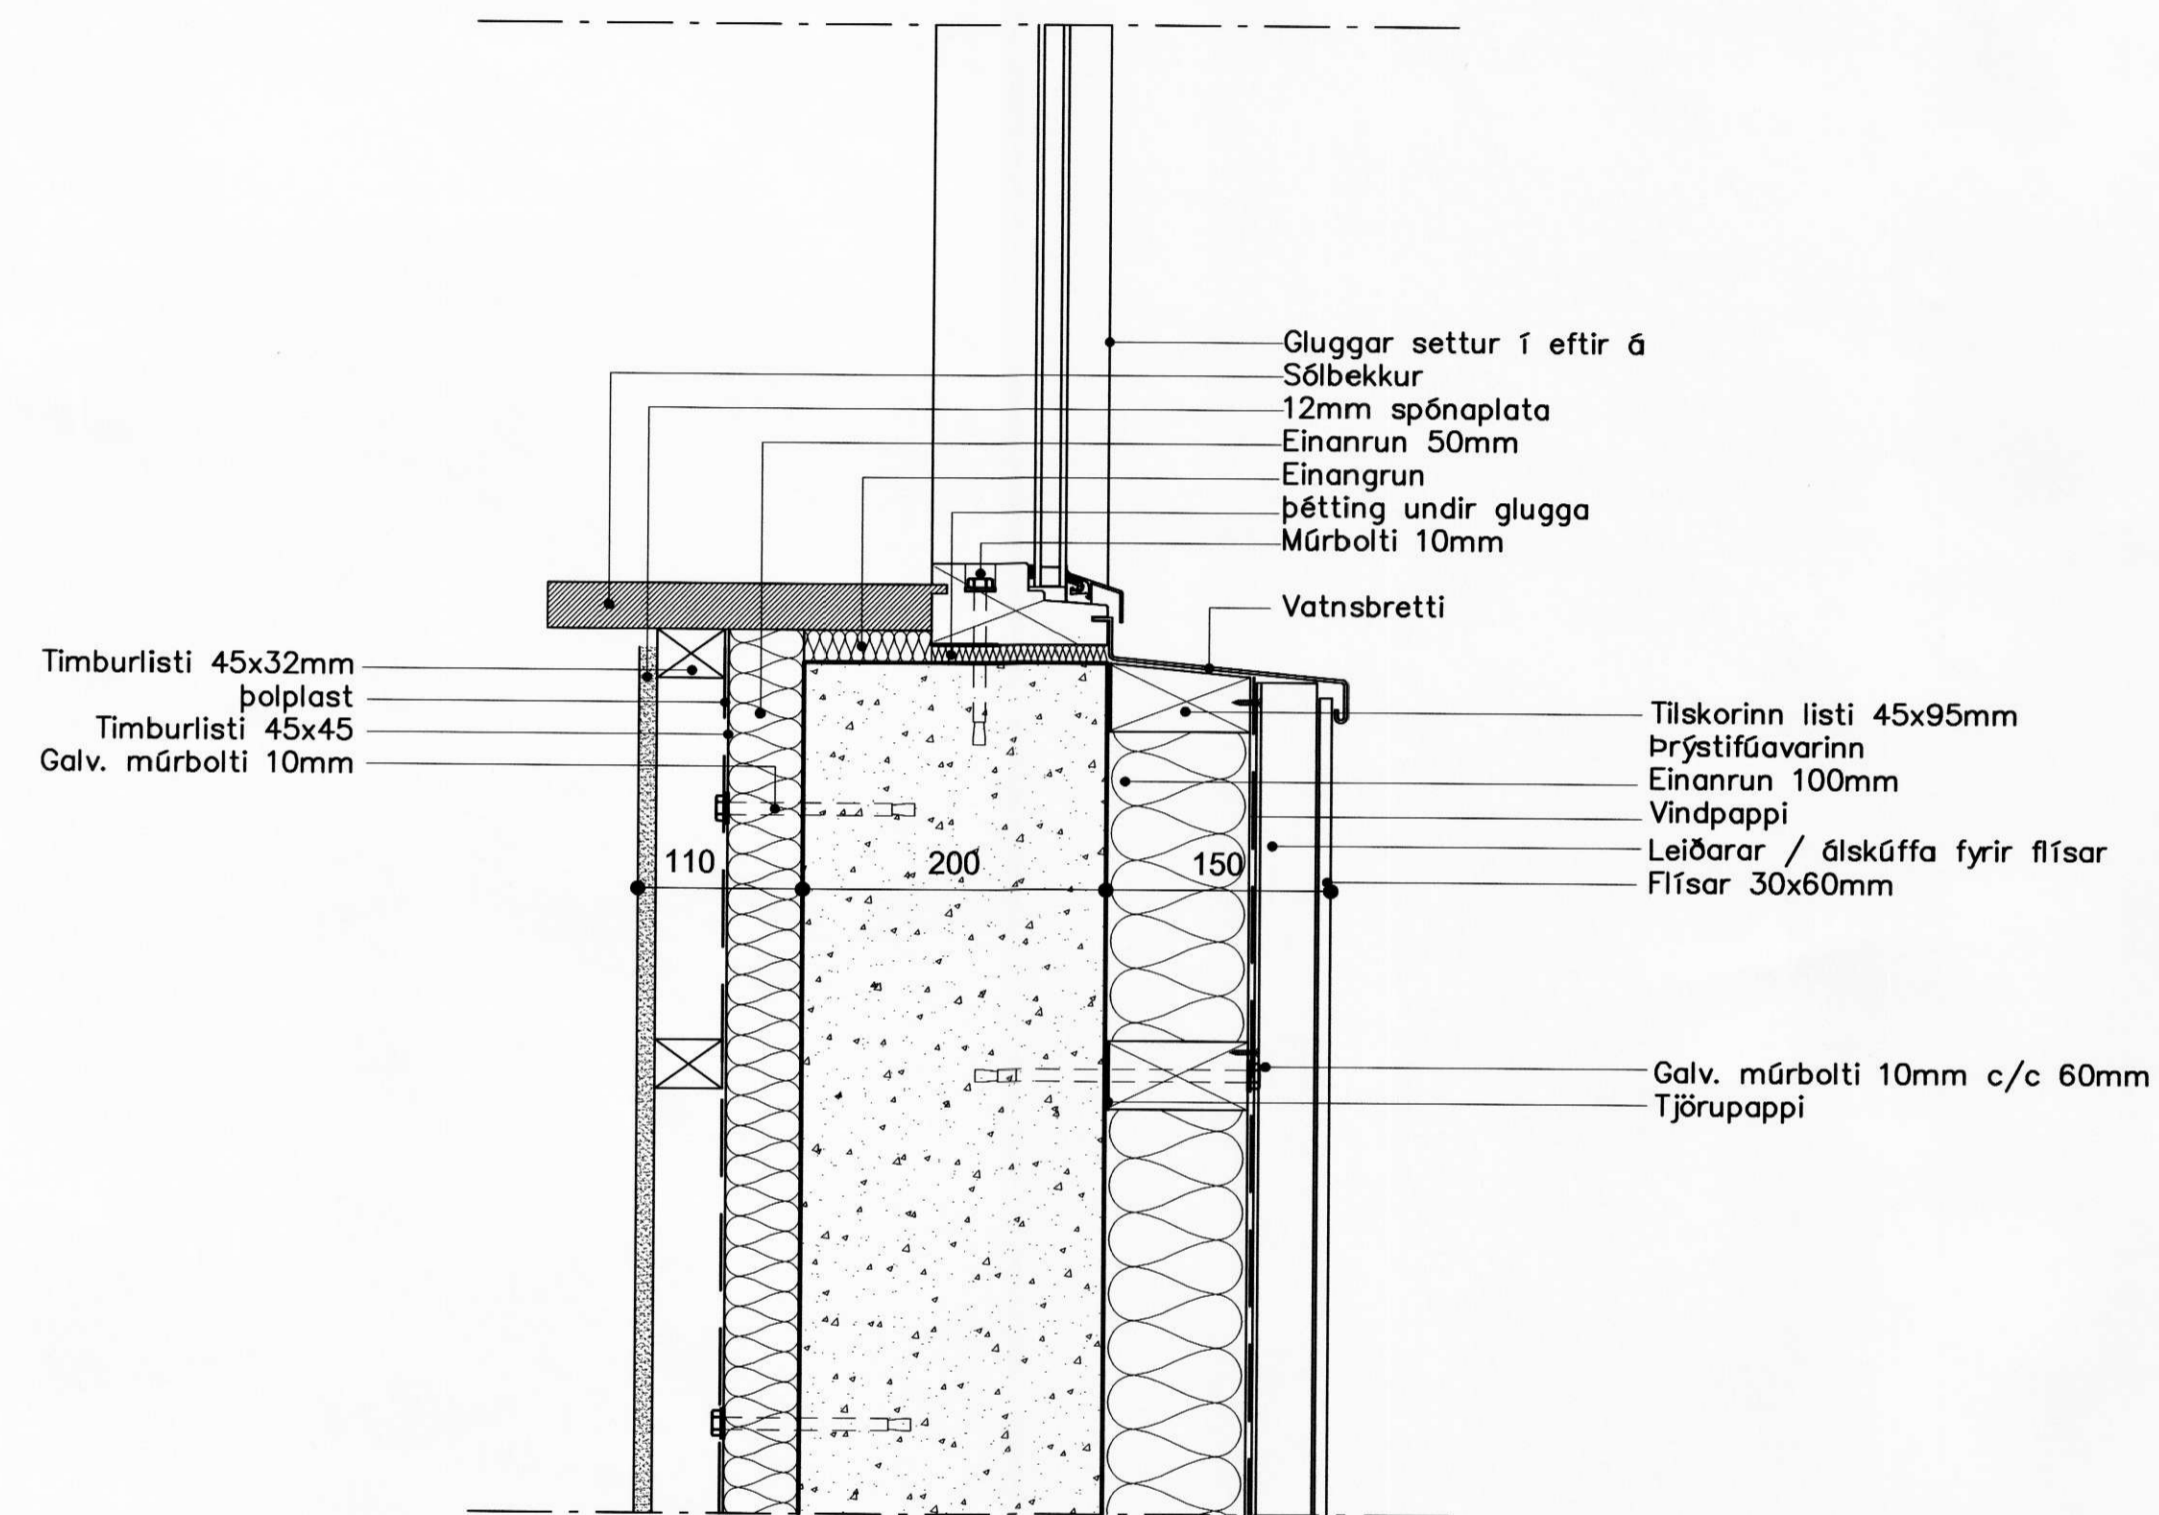

Lárétt sneiðing
Deili 1-1 mkv. 1:5

Verk BJÖRKIN
Hannað GG
Teiknað GG
Heiti Reyndarteikningar
Kvarði 1:5
Dags 24.07.07

S. Gunnarsson Kt: 070648-3699
ark. Sveinn Naujfal 170691 7792