


SÖLUSKÁLINN BJÖRK

Austurvegi 10, 860 Hvalsvíllur

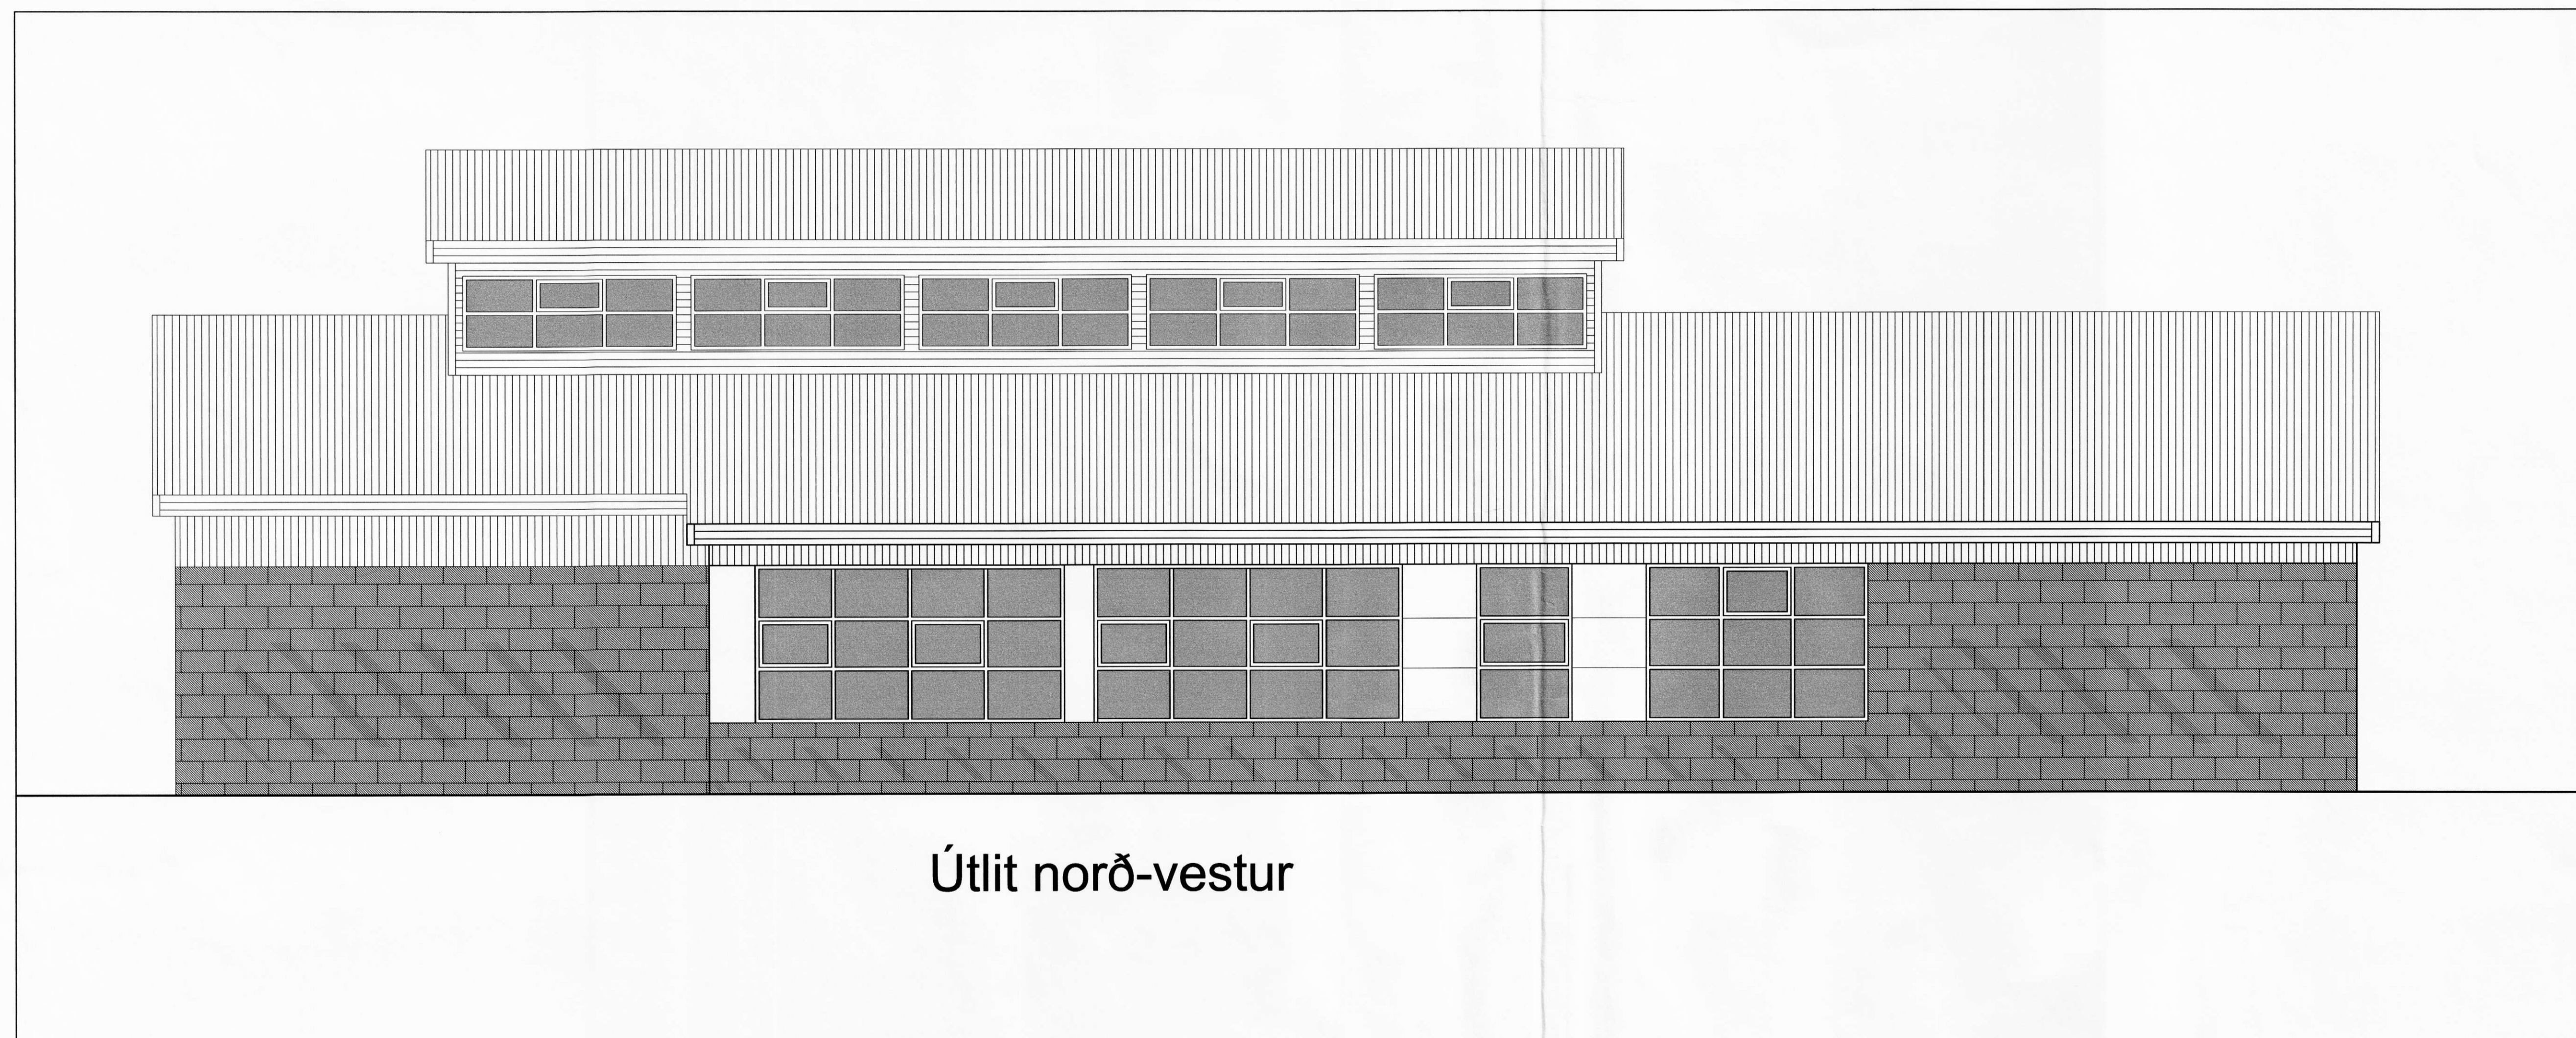

Verk	BJÖRKIN
Hannað	GG
Teiknað	GG
Heiti	Reyndarteikningar
Kvarði	1:50
Dags	24.07.07

Sigfríður S. Sigmundsson. Sími = 0706 48-3699
átt. Sveinir Nord / Sími 17064-7799