


SÖLUSKÁLINN BJÖRK Austurvegi 10, 860 Hvolsvöllur

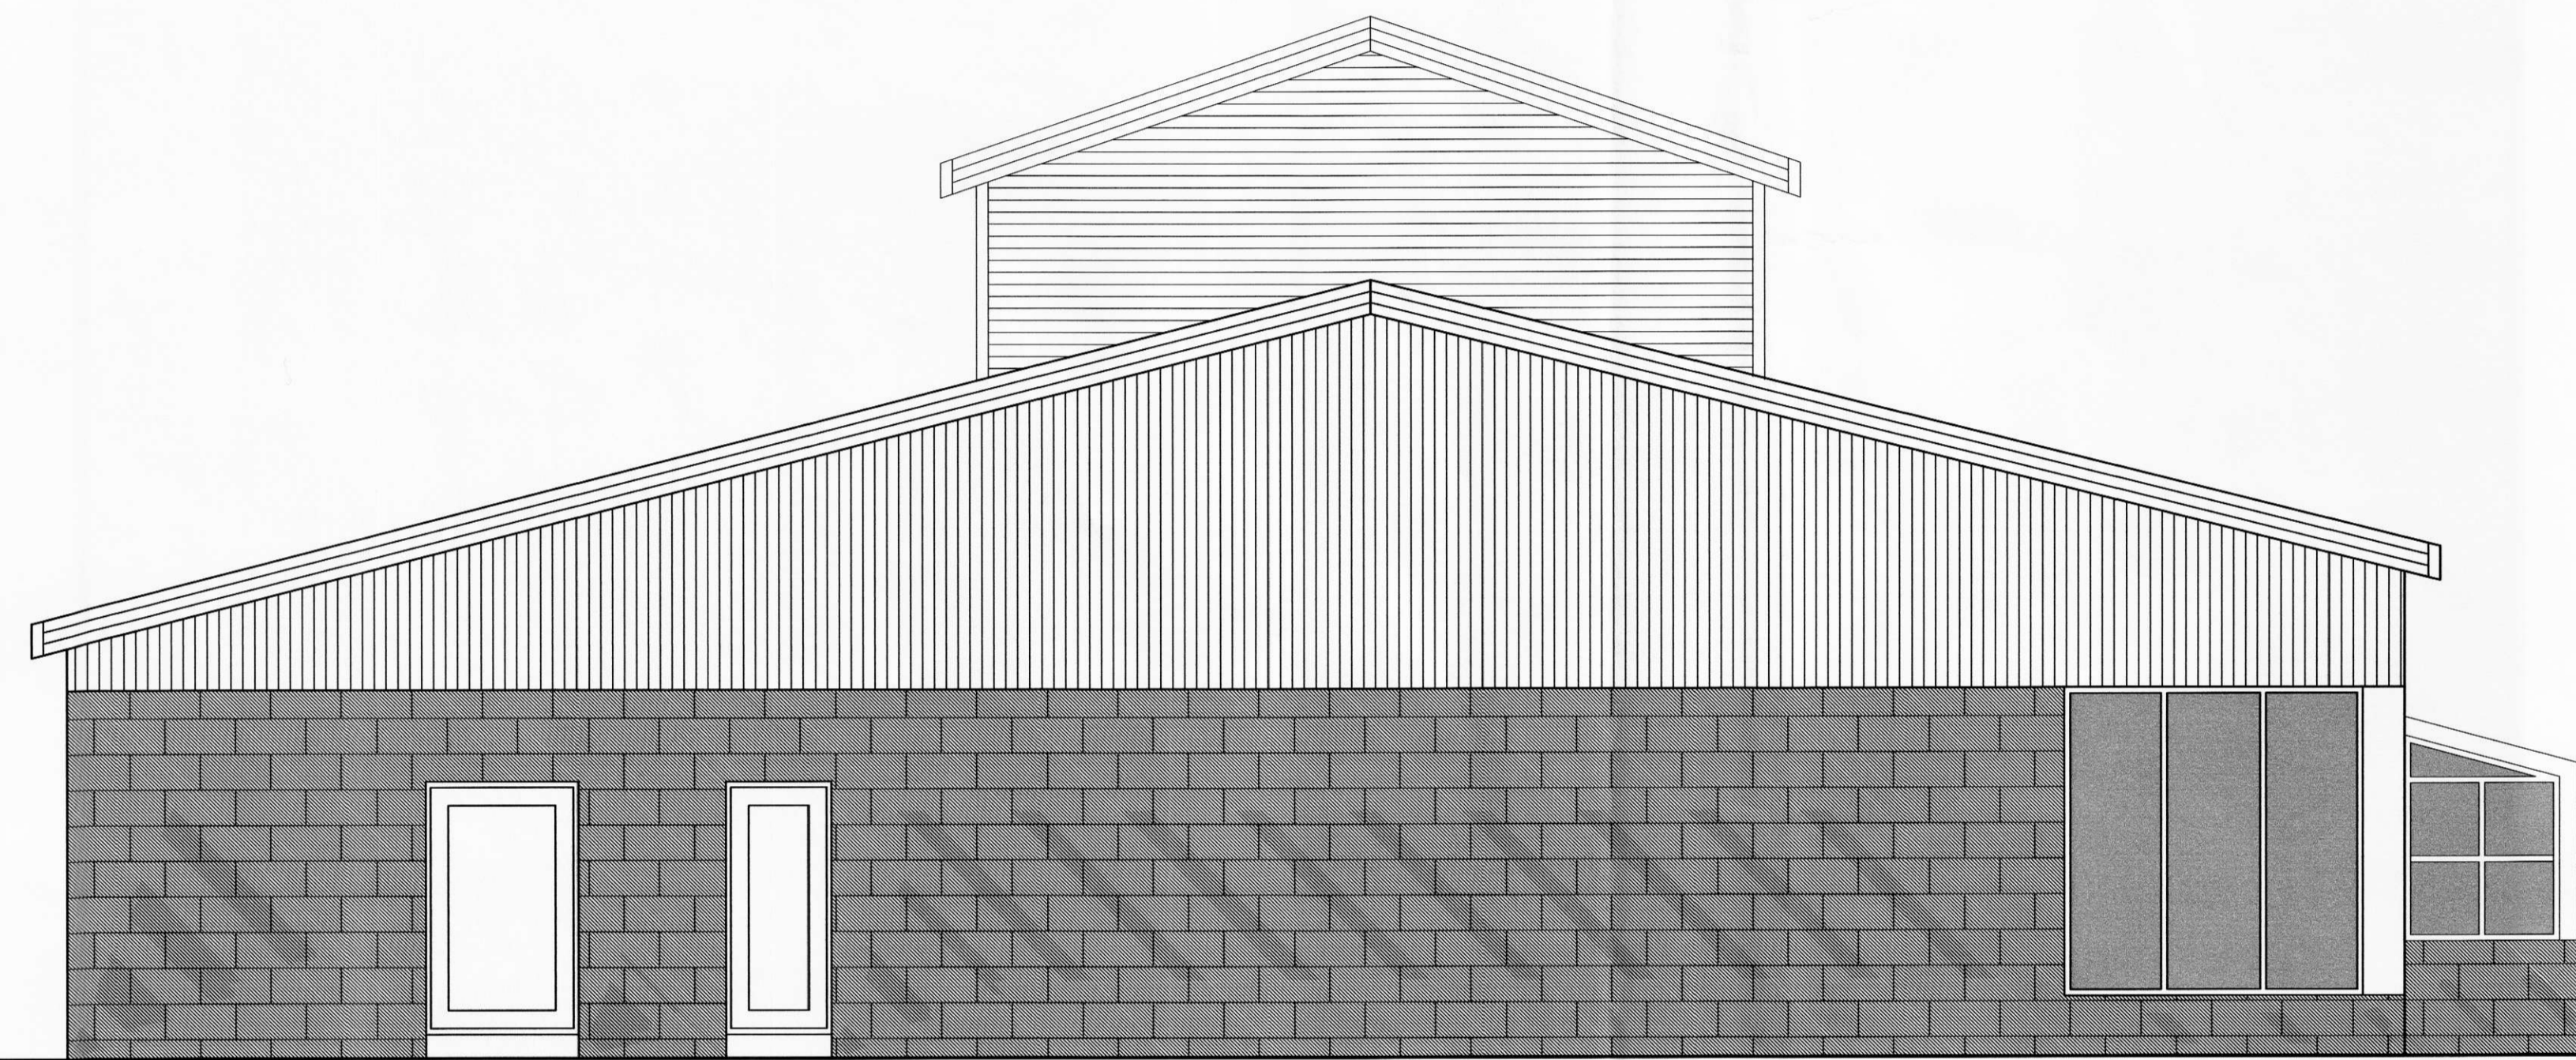

Útlit norður-vestur

Verk	BJÖRKIN
Hannað	GG
Teiknað	GG
Heiti	Reyndarteikningar
Kvarði	1:50
Dags	24.07.07

Sveinur - Sveinmann Kf. 070648-3699
 ark. Sveinur Nóbjörn 170644-7709