


# SÖLUSKÁLINN BJÖRK

Austurvegi 10, 860 Hvolsvöllur

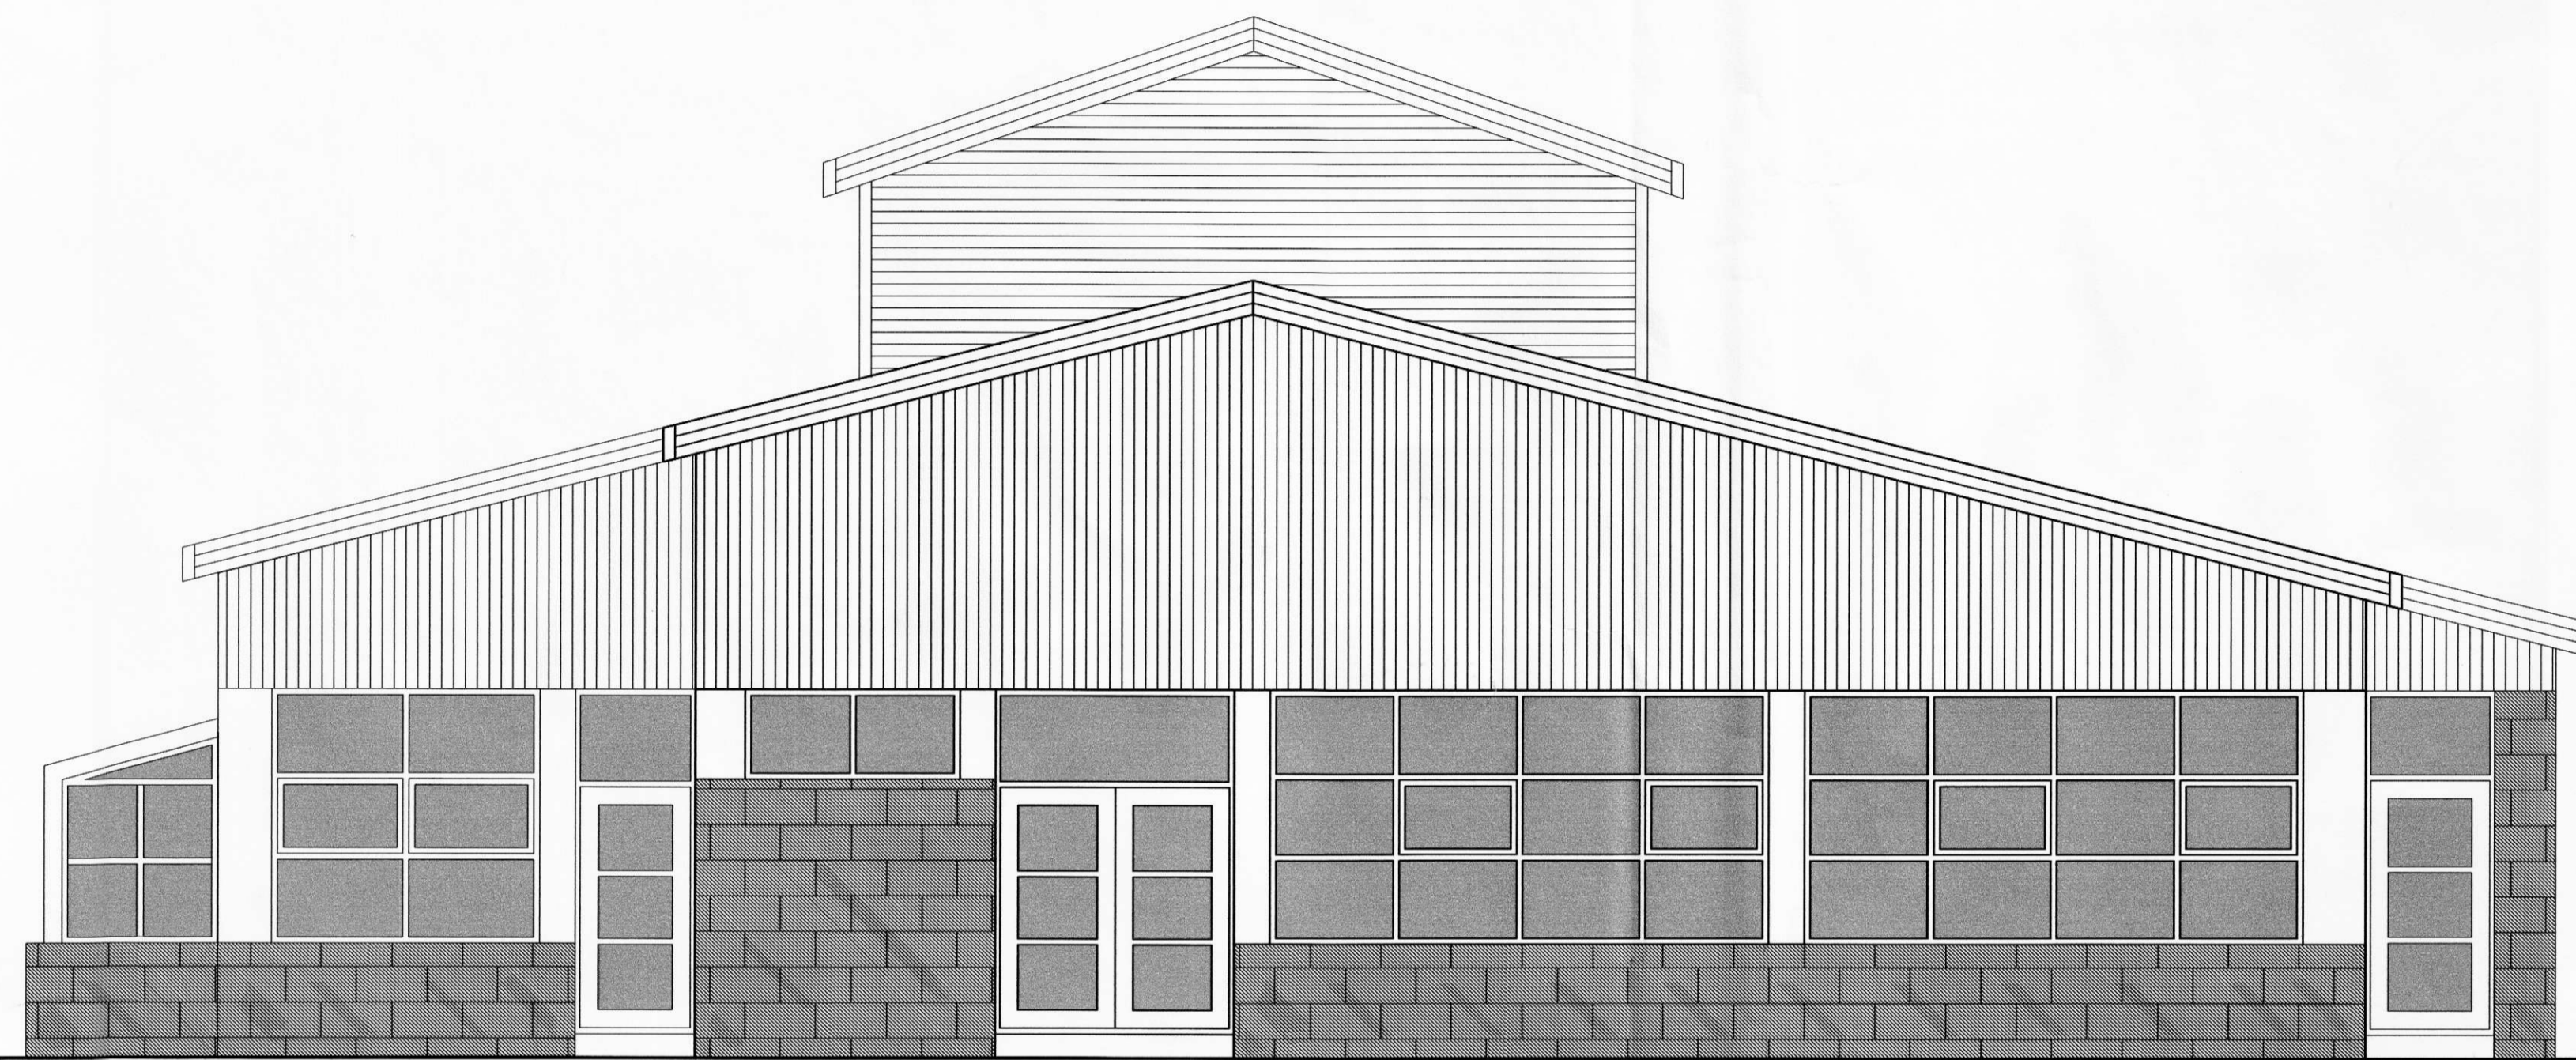

Útlit suð-austur

Verk	BJÖRKIN
Hannað	GG
Teiknað	GG
Heiti	Reyndarteikningar
Kvarði	1:50
Dags	24.07.07

*Sveinur S. Gunnarsson* 0706 48 3699  
*M. Sveinir Nánjón* 0706 21 7799