
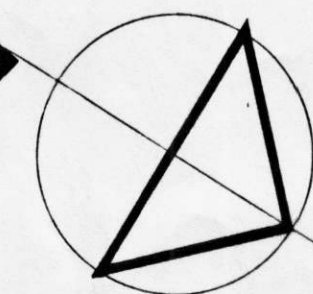
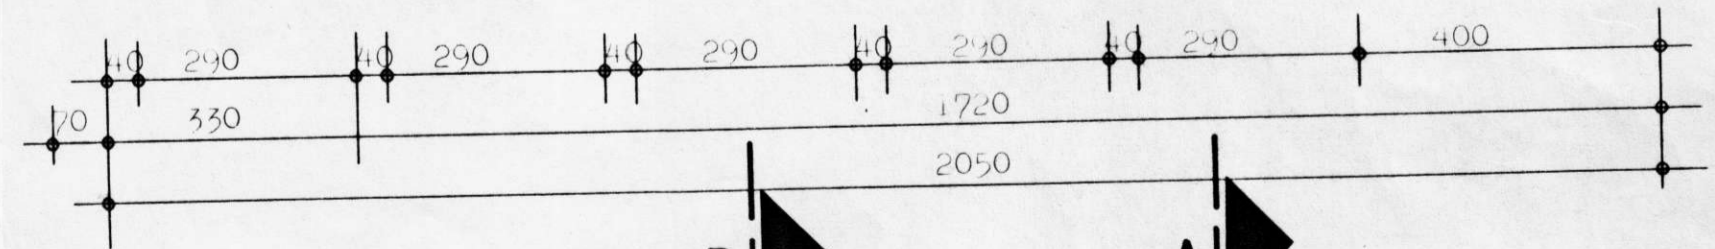
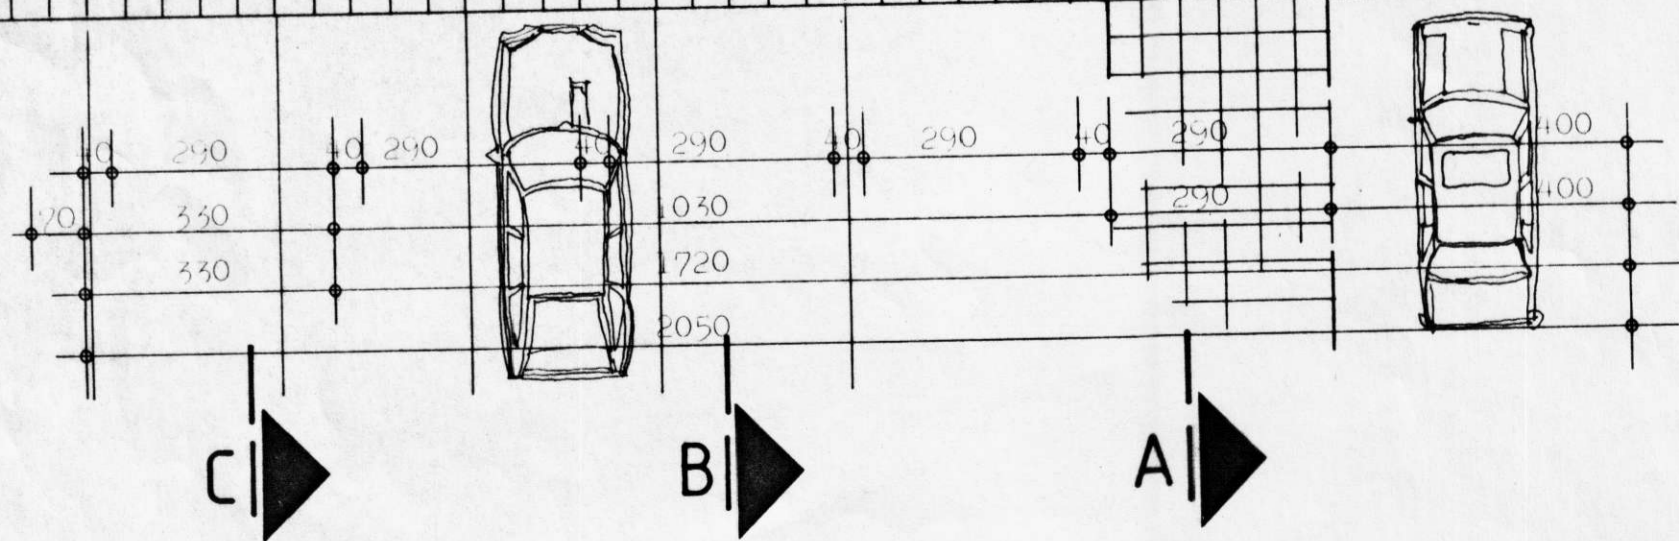
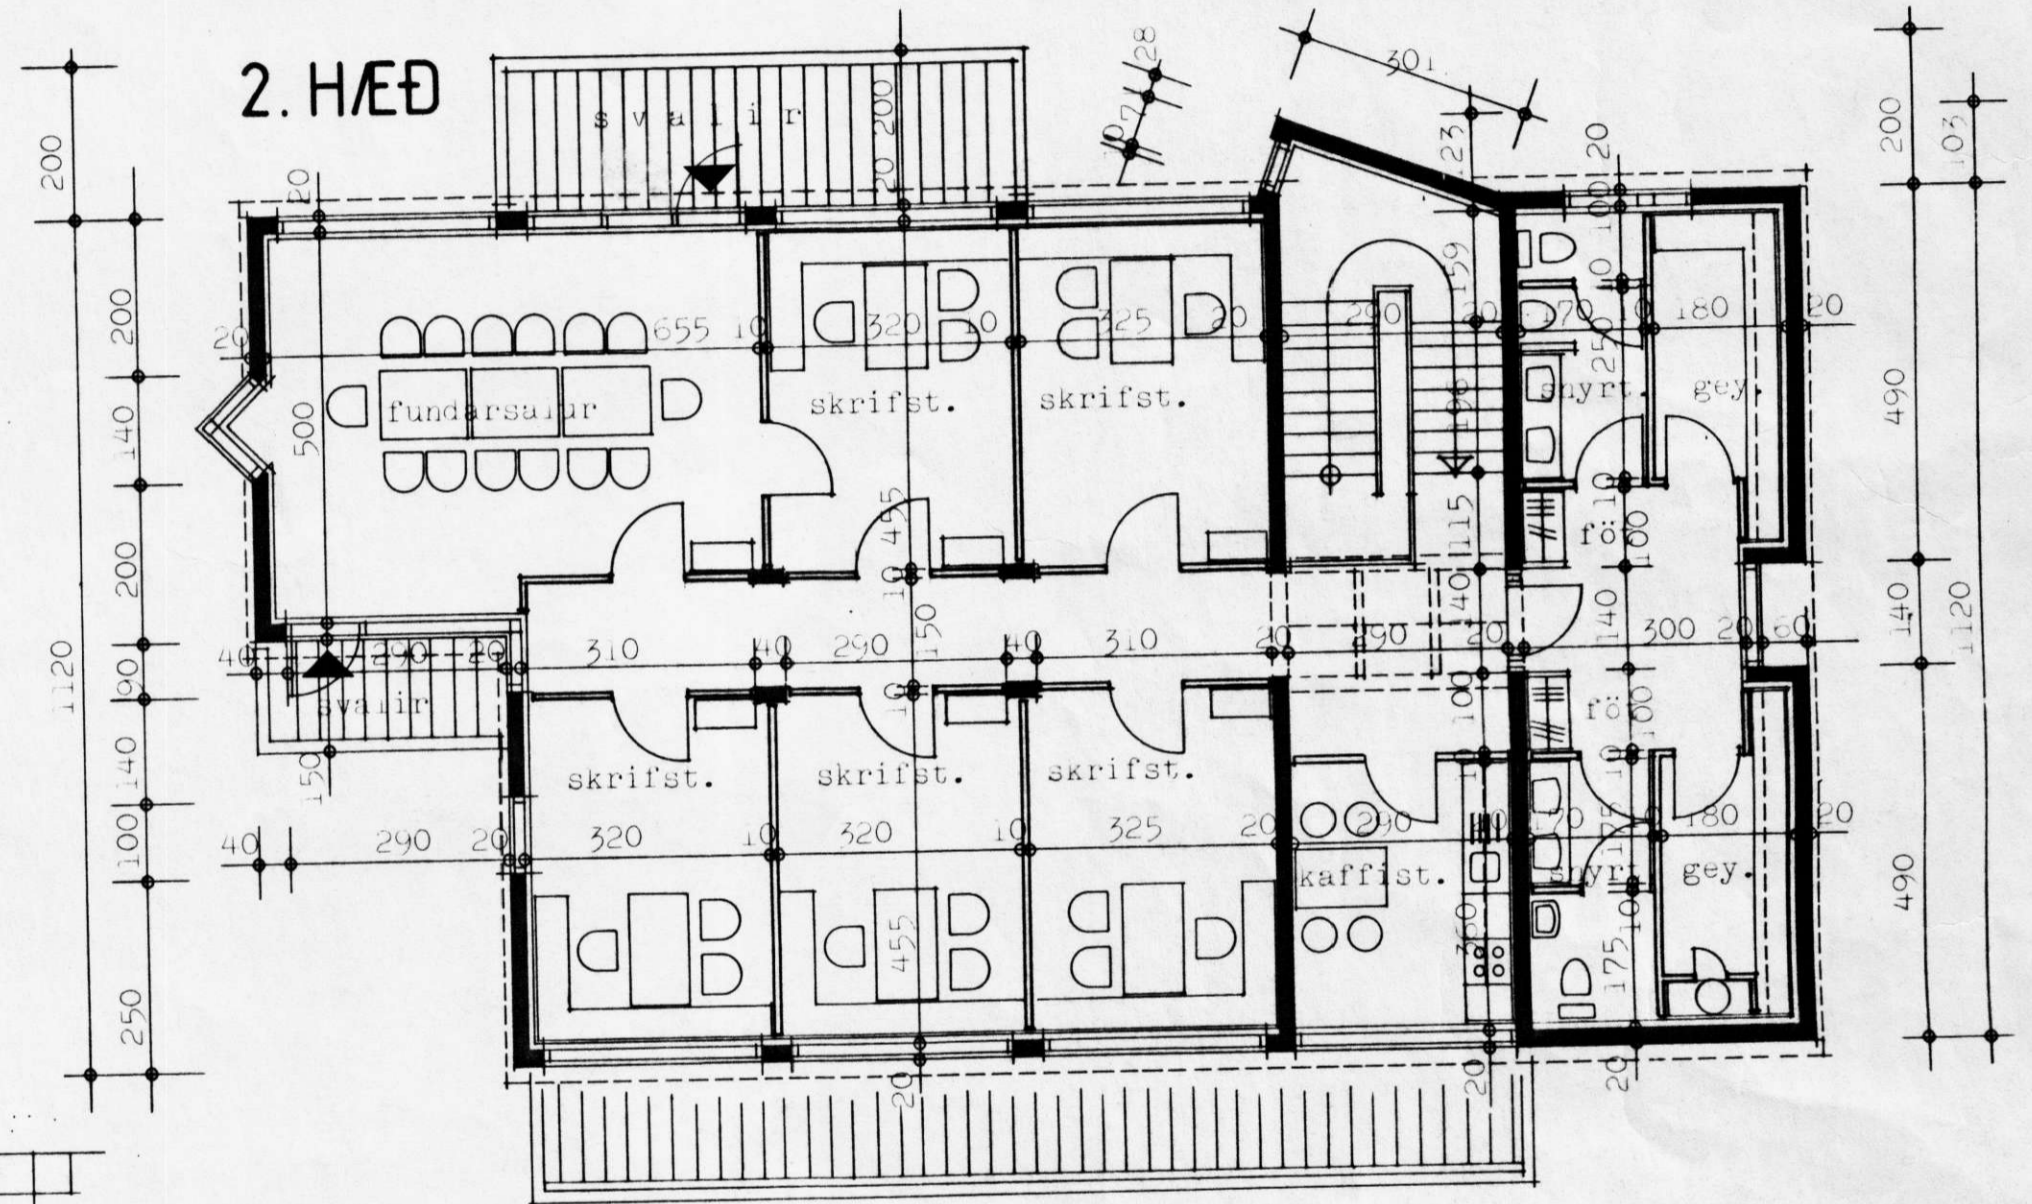
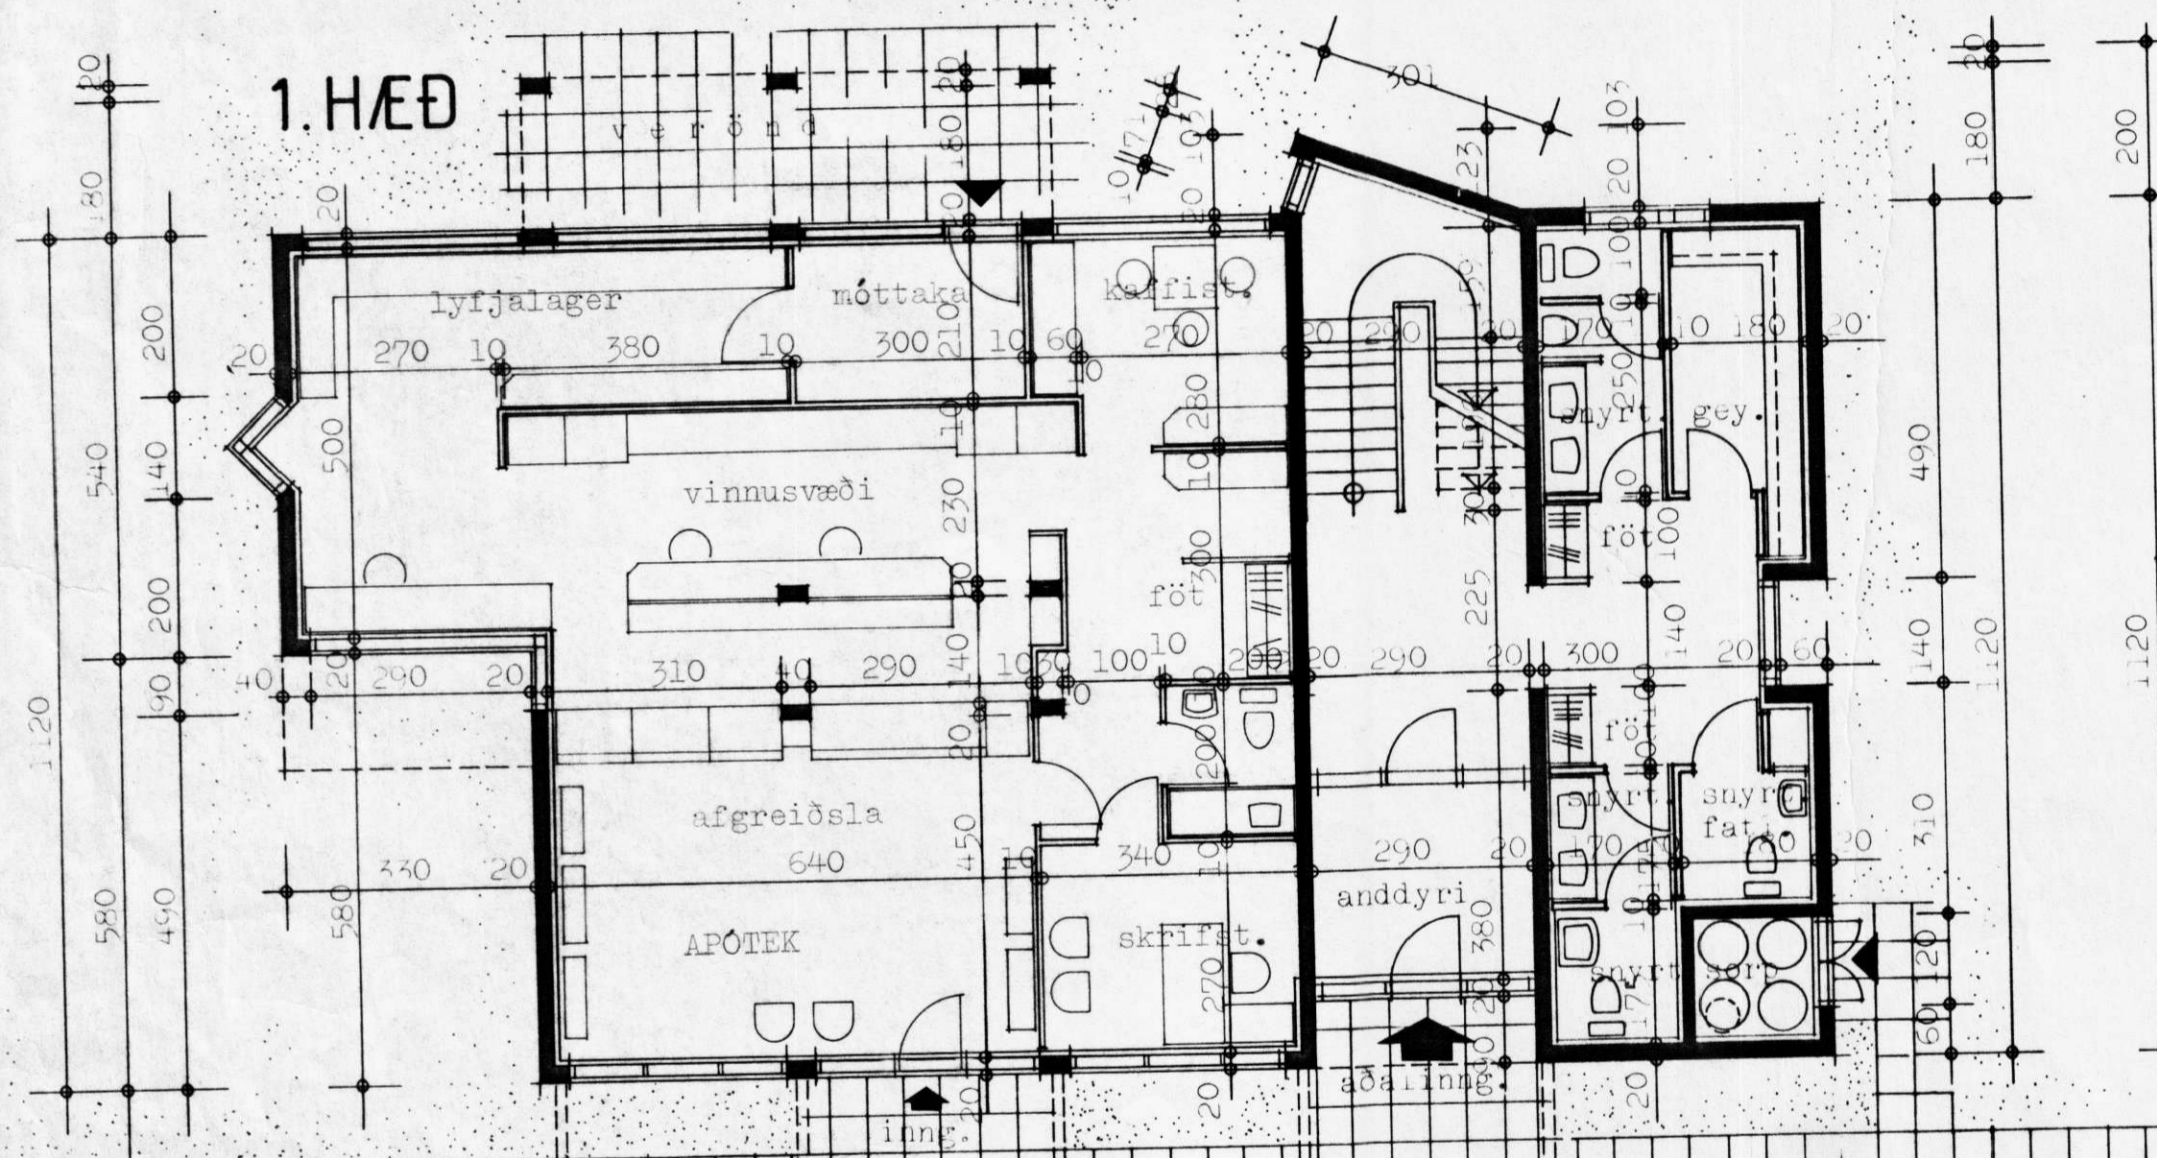
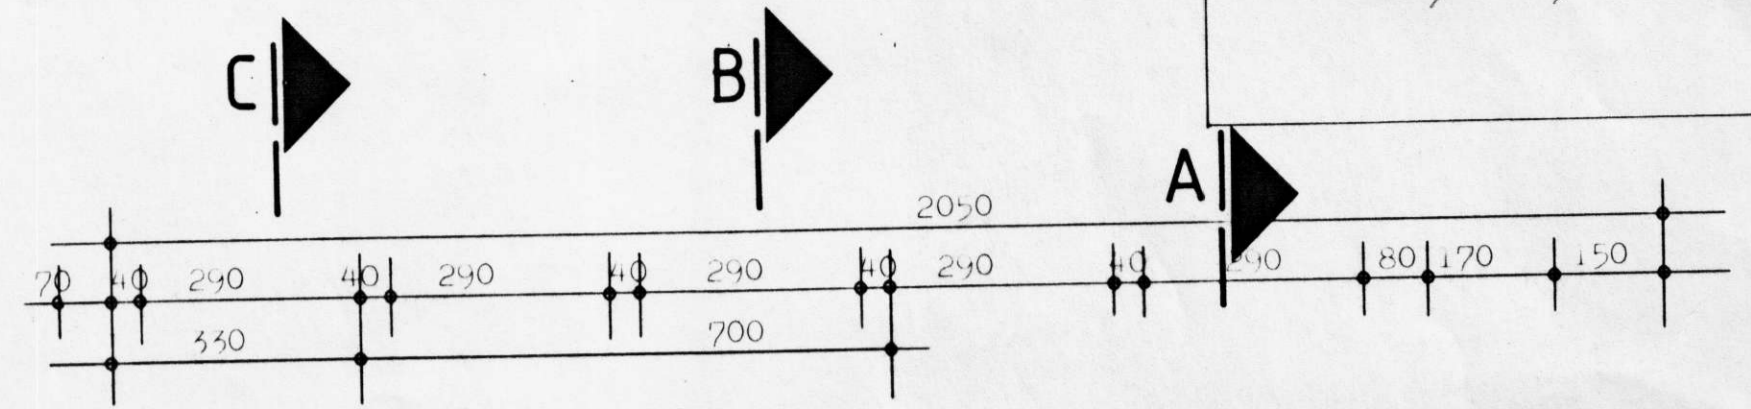


12/1 1985

Jónína Þorvaldsson

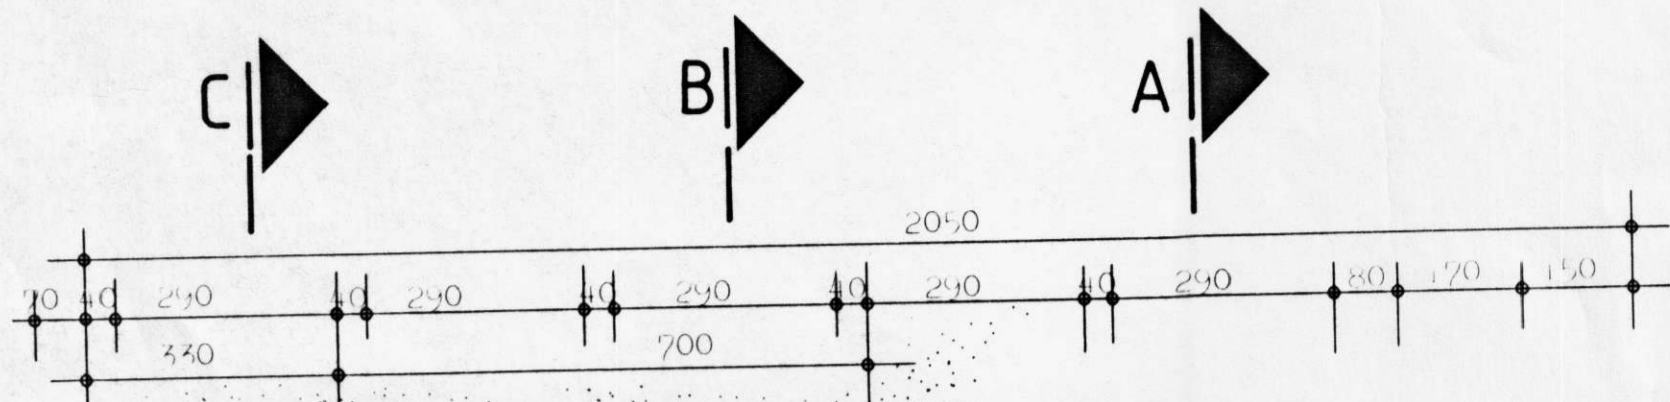

TEIKNISTOFA		HÖS FÉLAGS MÁLMENNABARMANNA	
GYLFI GUÐJÓNSSON		Austurvegi 9 Hvolsvelli.	
ARKITEKT FAI DSA		AÐAL TEIKNING	
SKÓLAVÖRDUSTÍG 3, 101 REYKJAVÍK SÍMI 28740		Grannmyndir.	
HANNAÐ	TEIKNAD	REYKJAVÍK	VERK
EY.	EY.	1984-11-10.	84-218
KVARDI	1:100	BREYTT	BLAD
		84-11-20. 1985.09.18.	101