

Móttekið  
19. Sep. 2006  
*Linna Góða*

SKÝRINGAR

**HÖNNUNARFORSENDUR:**  
 SNJÓLAG ÁLAGSSVÆÐI 1 Sk 2.1 KN/m<sup>2</sup>  
 VINDÁLAG GRUNNGILDI z = 8.0 m 1.96 KN/m<sup>2</sup>  
 EIGINÞYNGD STEYPA 25.0 KN/m<sup>3</sup>  
 STÁLGÆÐI K - KAMBSTÁL f<sub>yk</sub> = 500 MPa  
 ALLT KAMBSTÁL ER SÚDUHÆFT OG BEYGIST UM HJÓLASKÍFU  
 MED ÞVERMÁL SEM ER A.M.K. 8 x ÞVERMÁL STANGARINNAR  
 SKEYTILENGD KAMBSTÁLS ER 40x d = ÞVERMÁL STANGAR.  
 LÁRÉTT JÄRN SEM KOMA Í HORN EDA ÞVERVEGG SKAL  
 BEYGJA SKEYTILENGD FYRIR HORN.  
 UMHVERFIS ÖLL GÖT SKAL SETJA 2 K12 ER NÁI A.M.K.  
 SKEYTILENGD ÚT FYRIR OP, NEMA ANNARS SÉ GETID.

**STEINSTEYPA:**  
 STEYPA ER C25/30 MED 300 Kg SEMENT í m<sup>3</sup>  
 LOFTINNIHALD STEYPU : 6-8 %  
 SIGMÁL STEYPU (S2) : 50 - 90 mm  
 MESTA STEINASTÆRD : 32 mm  
 TITRA SKAL ALLA STEYPU.

**MINNSTA STEYPUHULA Á JÄRNUM:**  
 GILDIN EIGA VID UM VENJULEGAR ADSTÆÐUR, EF ANNAD ER  
 EKKI SYNT Á TEIKNINGUM. ÞAR SEM TERINGARHETTA ER  
 MIKIL GILDA ADRAR REGLUR UM STEYPUHULU JÄRNA.

	PLÖTUR	VEGGIR	BITAR	SÚLUR
INNANHÜSS	15	20	20	20
UTANHÜSS	25	25	25	25
SÖKKLAR	35	35	35	35
STEYPT AD JÖRD	50	50	50	50

**STEYPUSTYRKARSTÁL**  
 STÁLGÆÐI:  
 K - KAMBSTÁL f<sub>yk</sub> = 500 Mpa  
 BEYGING STÁLS D = 5 x d  
 d = ALLIR SVERLEIKAR  
 SKEYTING BENDISTÁLS ER SAMKVÆMT  
 EFTIRFARANDI:  
 ÞVERMÁL STÁLS, d í mm 10 12 16  
 SKEYTILENGD í mm 500 600 800  
 LÁRÉTT JÄRN SEM KOMA Í HORN EDA  
 ÞVERVEGG SKAL BEYGJA SKEYTILENGD FYRIR HORN.





**ATH.**  
 EF TÁKA ÞARF GÖT Í SÖKKUL OG PLÖTU FYRIR LÖGNUM.  
 SJÁ NÁNAR Á LAGNATEIKNINGUM.

xx.xx ENDANLEGUR GÖLFKÓTI í m.  
 140 ÞYKKT PLÖTU í mm.

AUSTURVEGUR 6, HVOLSVELLI

KJALLARI LYFTUHÖSS	Málkvarði
GRUNNMYND OG SNID	1:20
DEILI	1:20
<b>SNID</b>	
Hönnuð:	Teknað:
GH	GH
Síða 6 af 6	Skráarnúmer:
	04112-21
Yfirforið:	Dags:
Jóni	2006
Verkn.	Bl.nr.
04112	201
Samþykkt:	
<i>Guðmundur Guðmundsson</i>	

**VERKFRÆÐISTOFA SUÐURLANDS EHF**  
 Austurvegur 5, 800 Selfoss, Sími: 482 3900, Fax: 482 3914, Netf: verkud@verksud.is  
 Frumstærð blaðs, A2

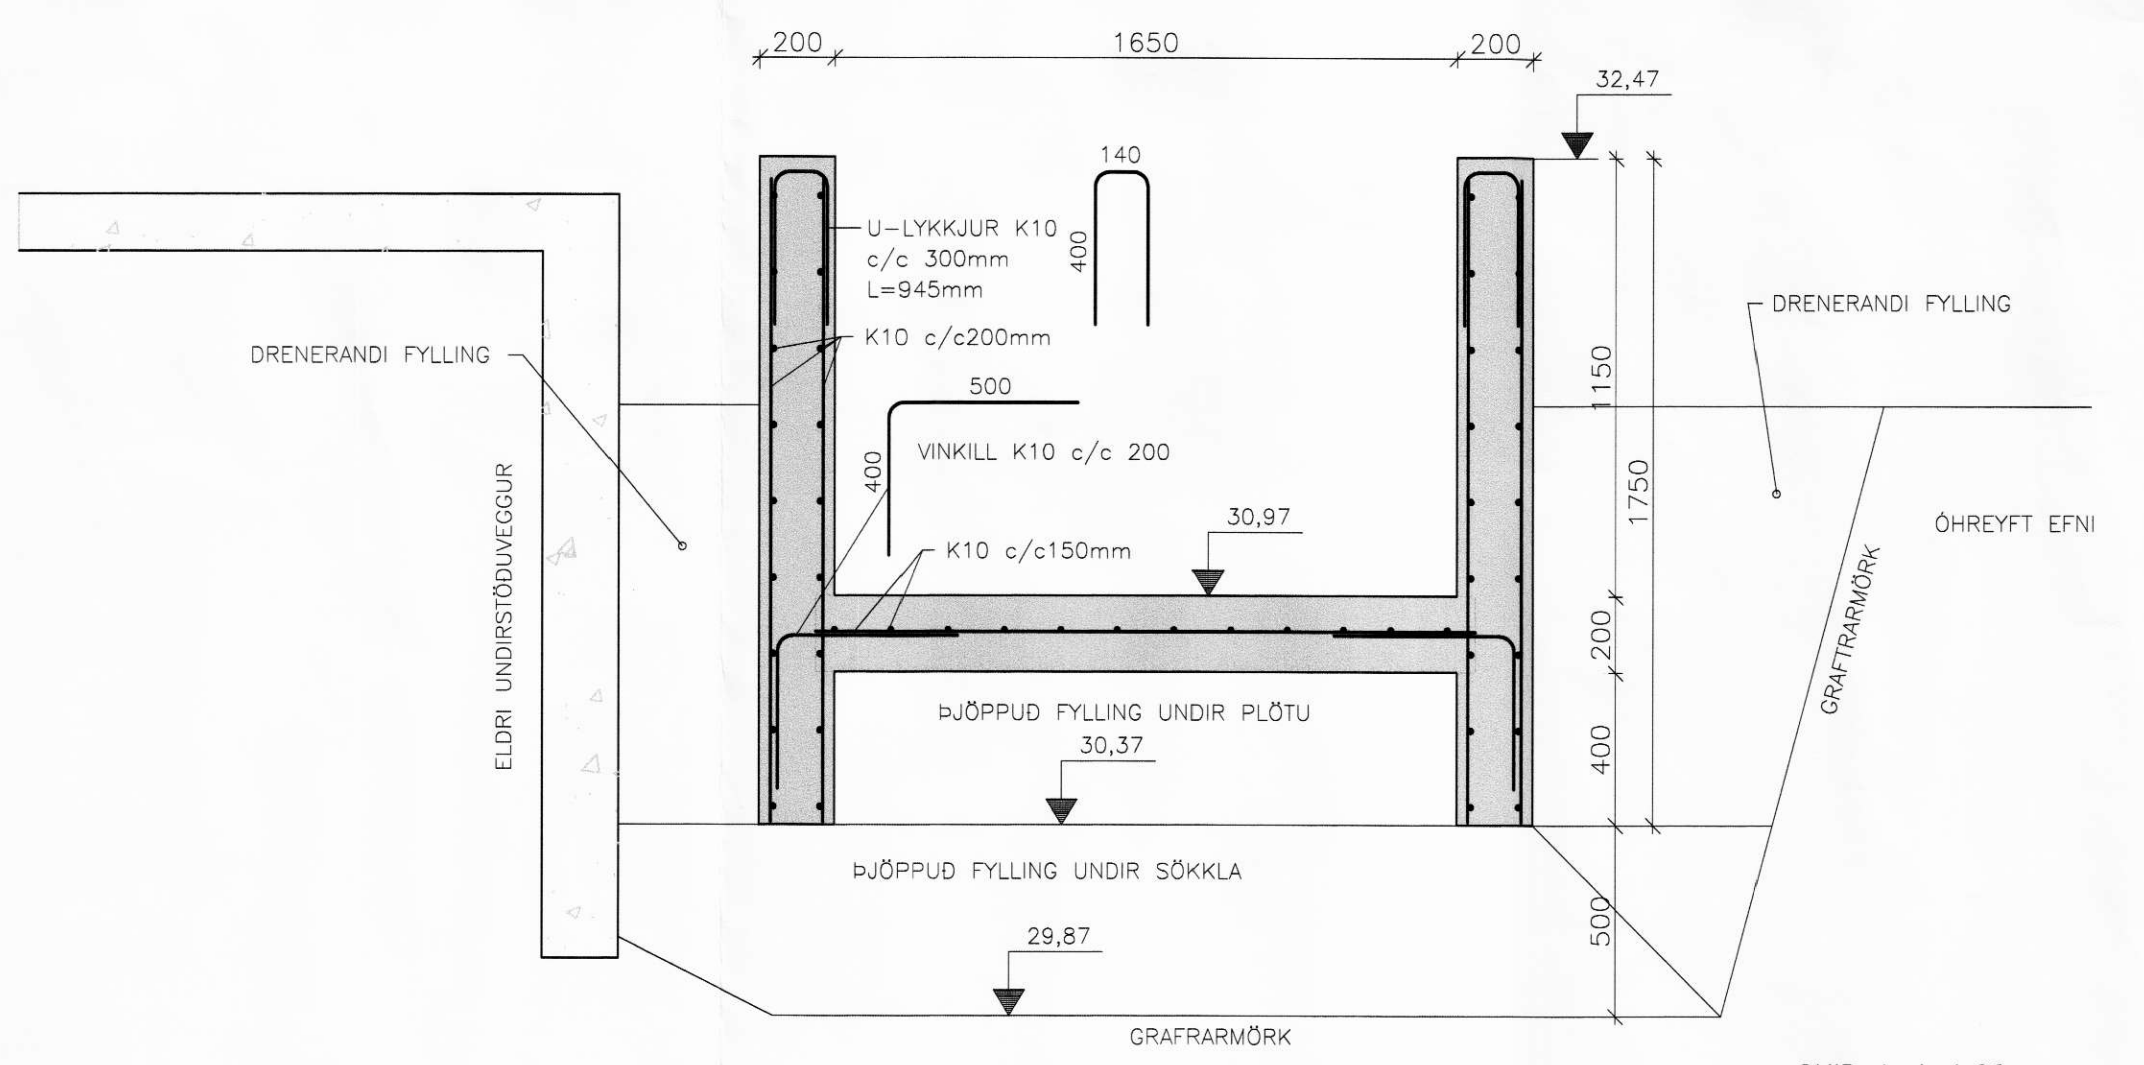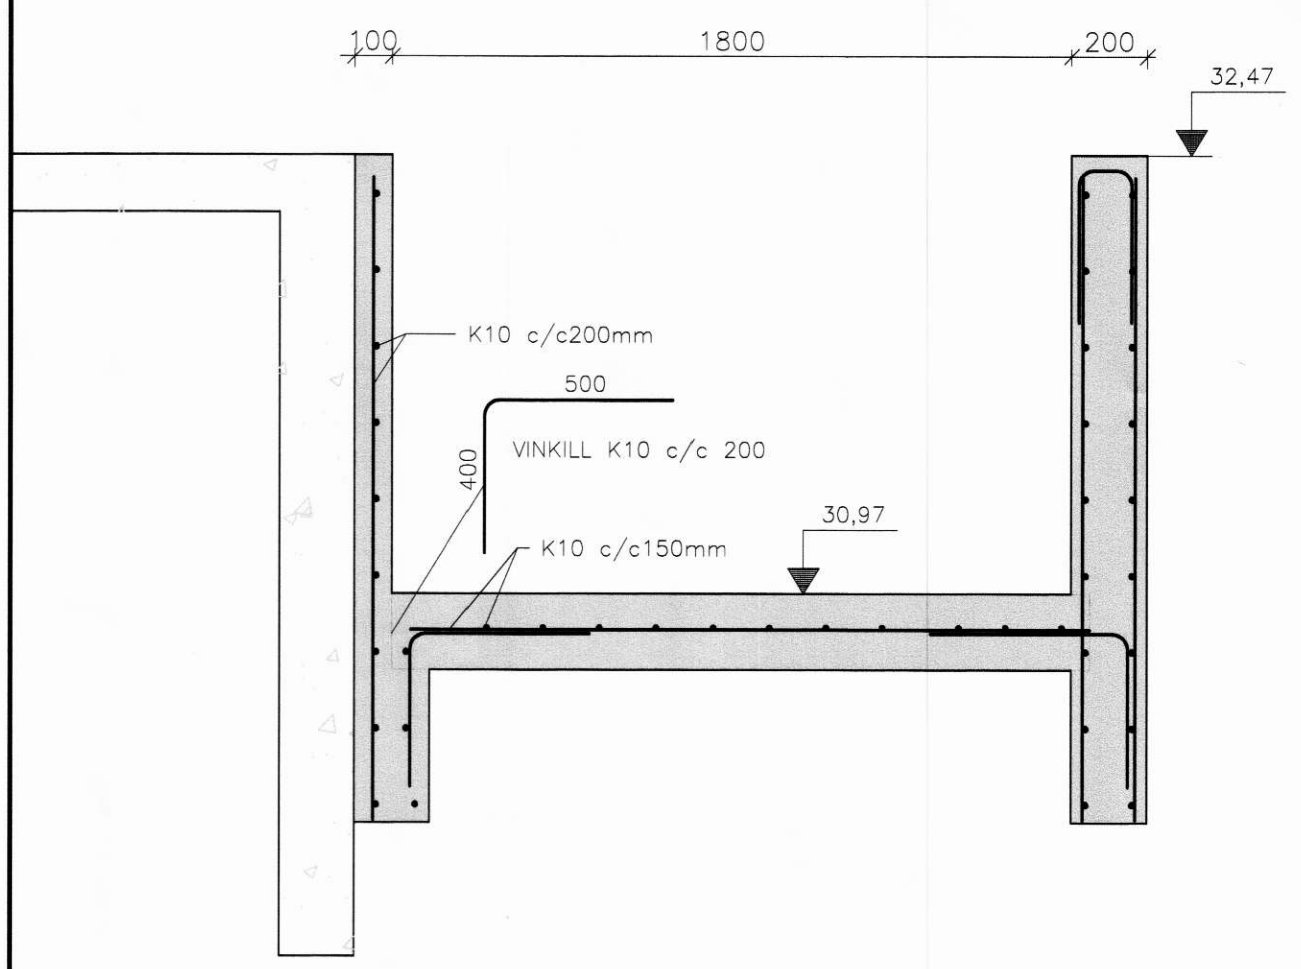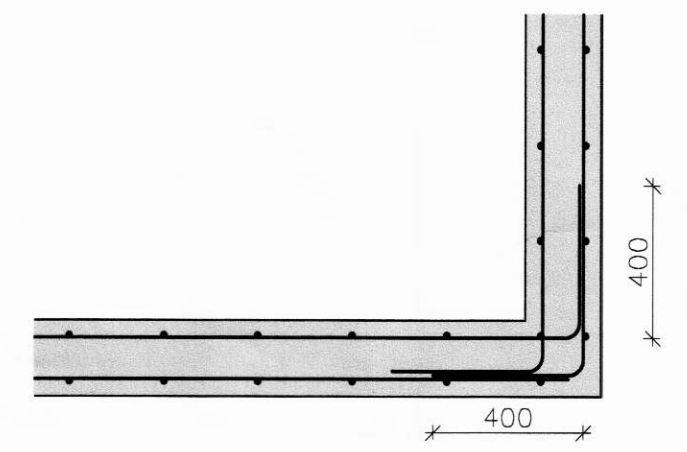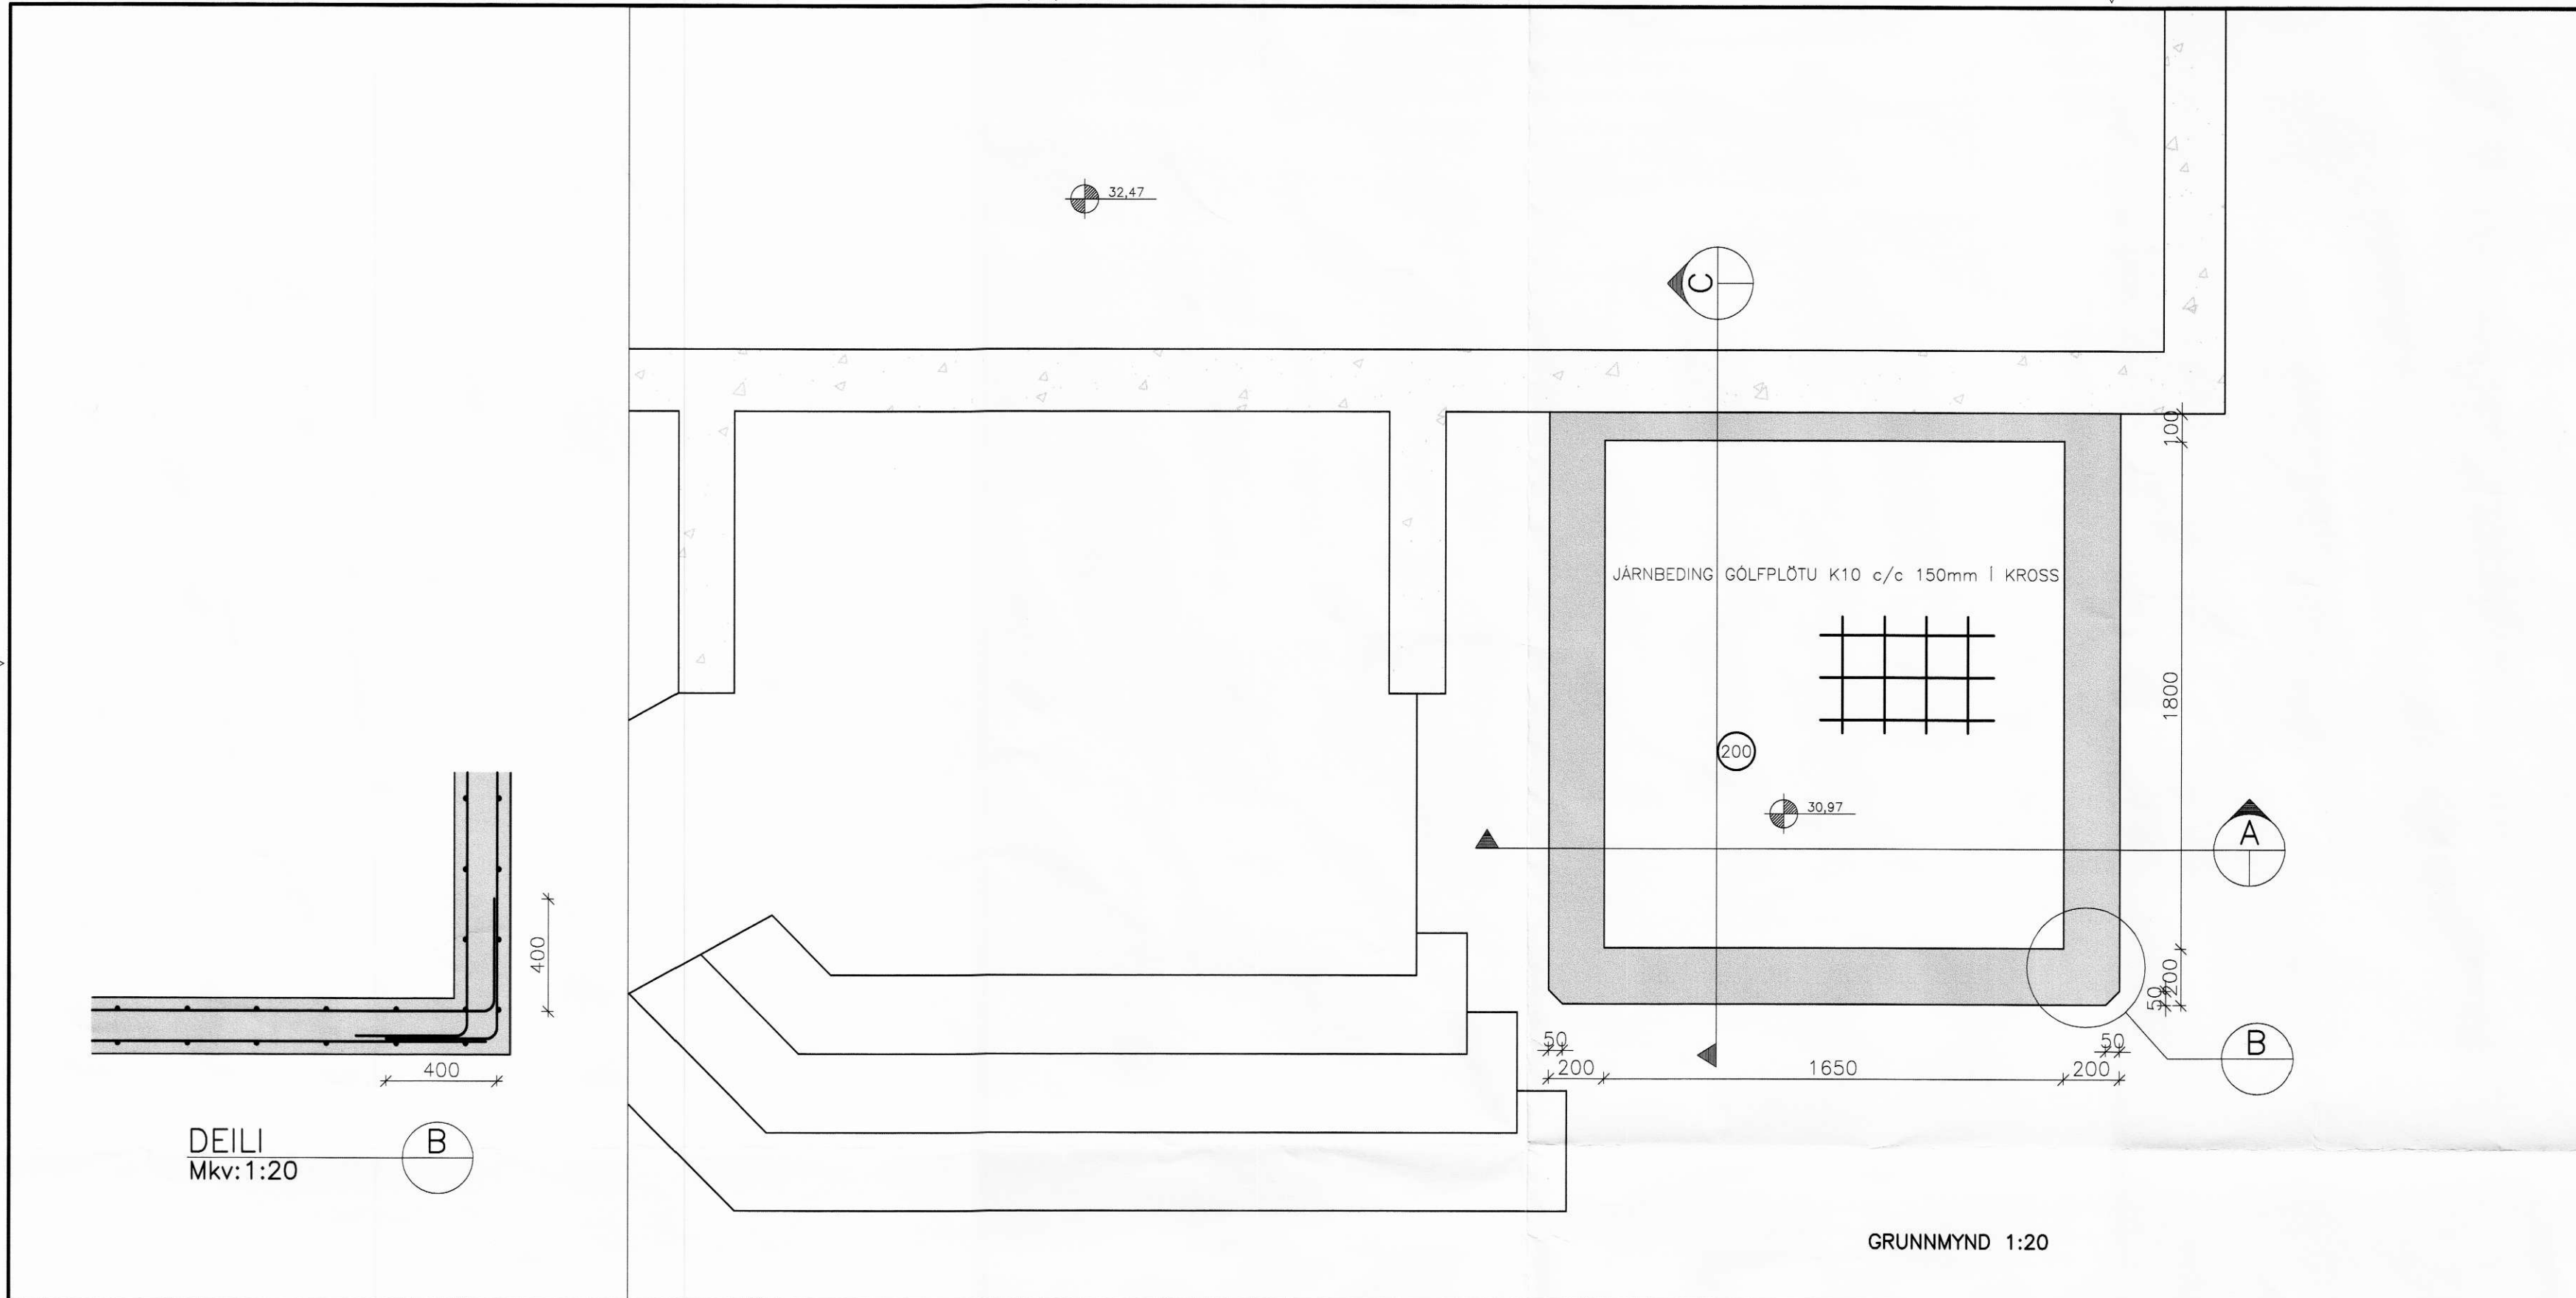

SNID C-C 1:20

ÖHREYFT EFNI

SNID A-A 1:20