




MÓTTEKIÐ  
15. Nóv. 2007  
*Rannveig Þorvaldsson*

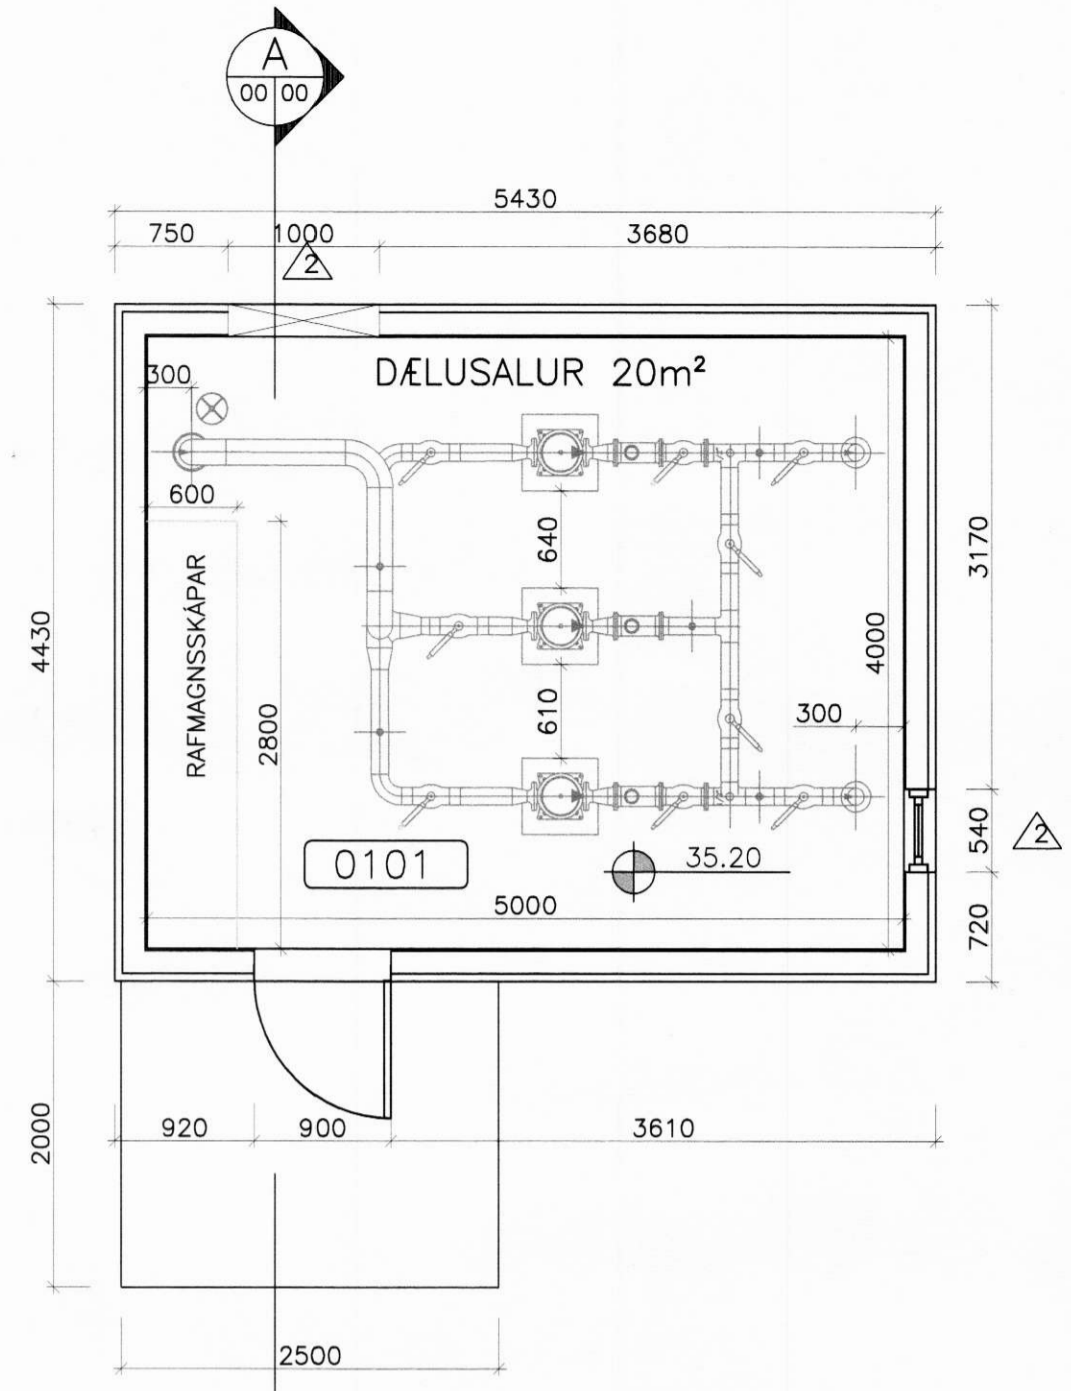


GRUNNMYND 1:50

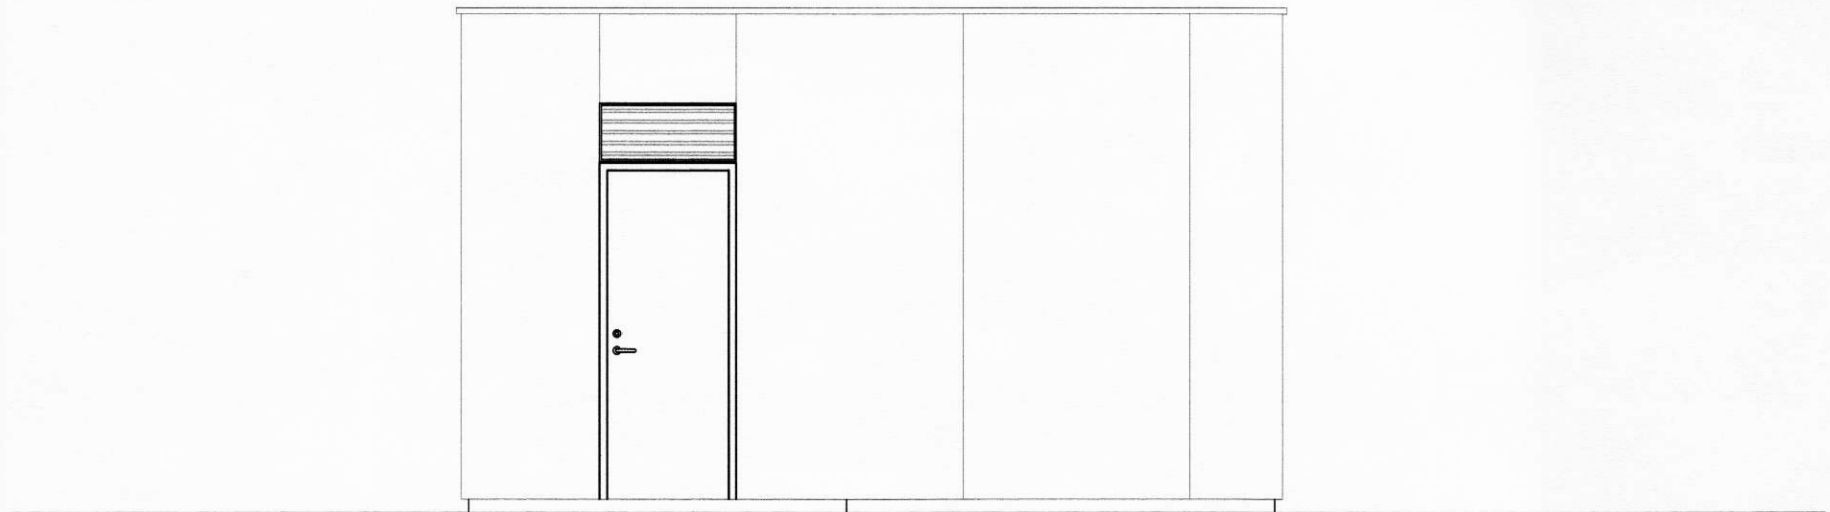


ÚTLIT NORD-VESTUR 1:50

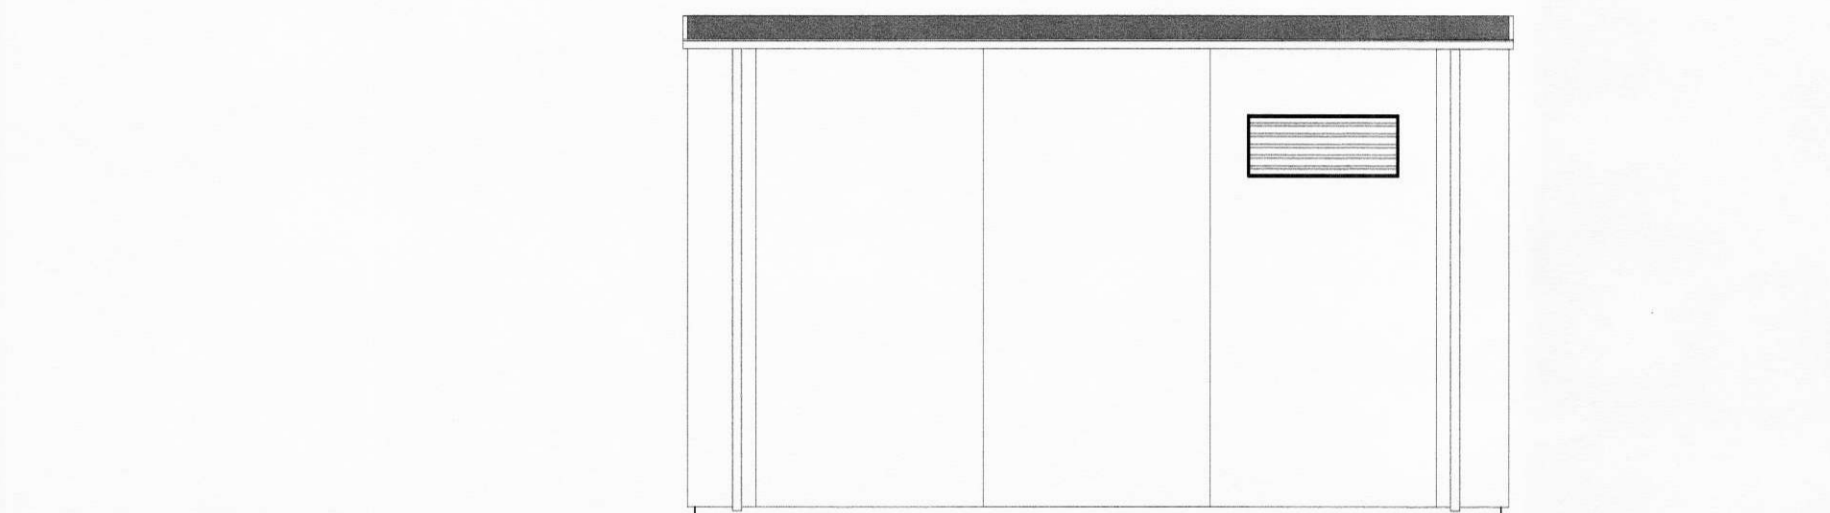


ÚTLIT SUD-AUSTUR 1:50

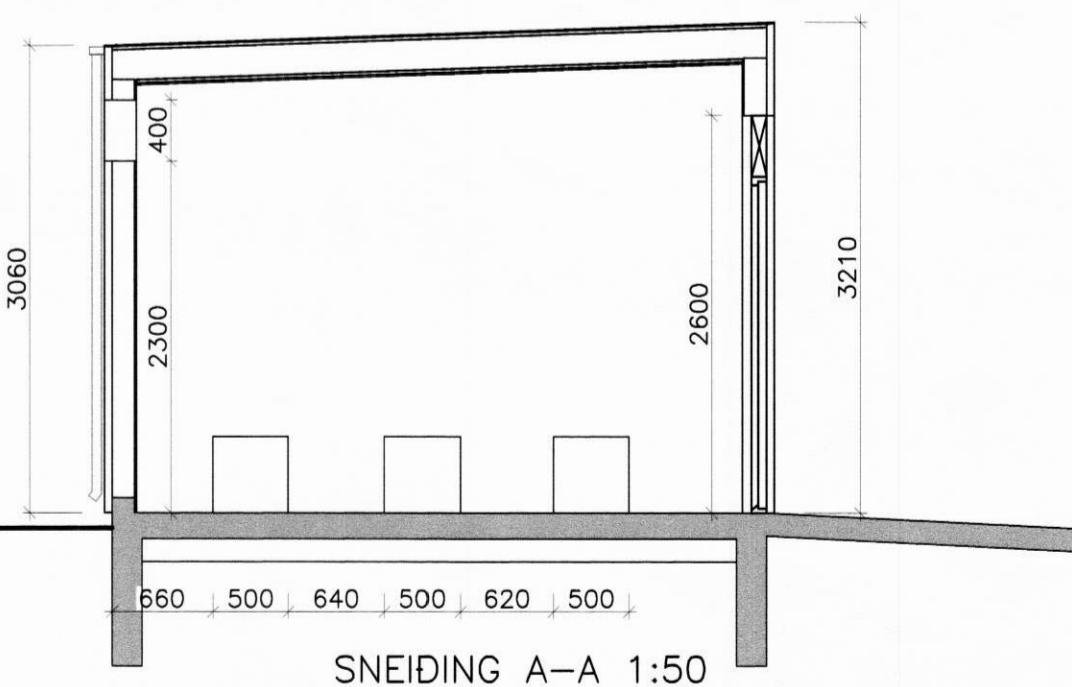

SNEIÐING A-A 1:50

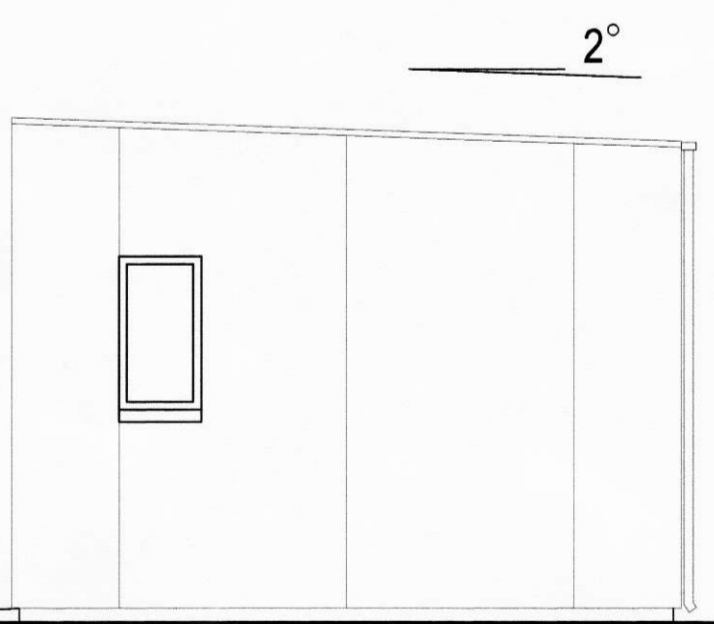

ÚTLIT SUD-VESTUR 1:50

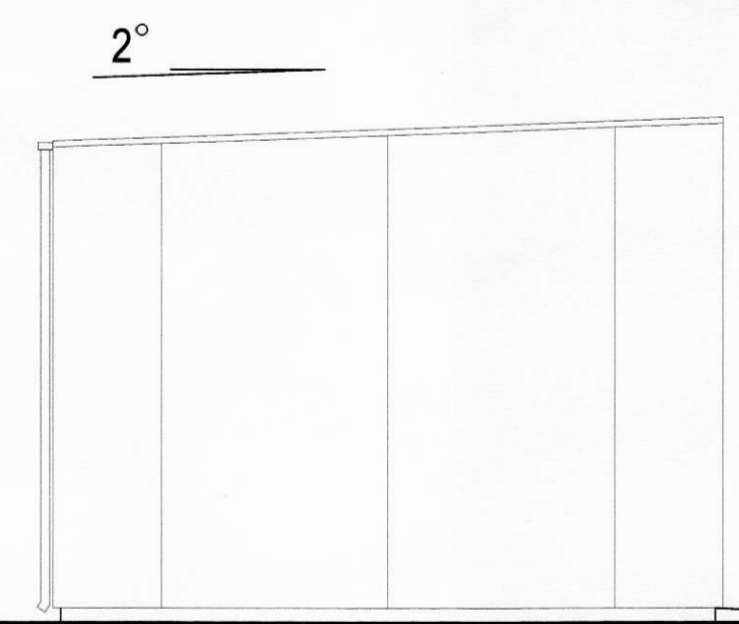

ÚTLIT NORD-AUSTUR 1:50

BYGGINGARLÝSING:  
UM RÆÐIR TIMBURHÚS Á  
STEINETYPTUM GRUNNI.  
BYGGT ER YFIR DÆLU FYRIR ADALÖGN.

BURÐARVIRKI:  
SÖKKLAR OG GÓLFPLATA ERU ÚR  
STEINSTEYPU.  
ÚTVEGGIR OG ÞAK ÚR TIMBRI.

ÚTVEGGIR:  
ÚTVEGGIR ERU EINANGRÁÐIR MED  
150mm STEINULL OG KLÆDDIR AD  
UTAN MED ÁLKLEÐNINGU (T.D KERFI  
FRÁ ÁLTAK)  
AD INNAN ERU VEGGIR KLÆDDIR MED  
KROSSVIÐI

ÞAKVIRKI:  
ÞAKVIRKI ER ÚR TIMBRI, HEILKLETT  
TIMBURBORDUM. LAGT MED GRÁUM  
STEINDUM ÞAKPAPPA. EINANGRÁÐ MED  
180mm ÞAKULL (STEINULL MED  
VINDPAPPA) MILLI SPERRA.  
LOFT ER KLETT MED GIFSI AD INNAN.

HURÐ:  
HURDIR ERU ÚR "ANODISERUDU" ÁLI.

STÆRDIR:

FLATARMÁL: 24,1m<sup>2</sup>  
HEILDARRÚMMÁL: 80,4m<sup>3</sup>



|                 |       |                                 |        |
|-----------------|-------|---------------------------------|--------|
| BREYTINGAR 2007 |       |                                 |        |
| Br.nr:          | Dags: | Eðli breytingar:                | Unnið: |
| ▲               | 04.10 | LEIÐRÉTTING RÚMMÁL              | SST    |
| ▲               | 28.10 | GRUNNMYND, ÚTLIT, STÆRDIR O.FL. | EI     |

ÁSAHREPPUR

OR-DÆLUHÚS VID ÁS

|                        |            |
|------------------------|------------|
| ADALUPPDRÁTTUR         | Melikvarði |
| GRUNNMYND, ÚTLIT, SNID | 1:50       |

|              |             |            |          |
|--------------|-------------|------------|----------|
| Hannað:      | Telknoð:    | Yfirforið: | Dags:    |
| GDS          | GDS         |            | 01.08.07 |
| Slóð á disk: | Skráarnafn: | Verknr.    | Bl. nr.  |
|              | 07199-OR    | 07199      | 102-2    |

Samþykkt: *Rannveig Þorvaldsson*

