



GRUNNMYND ÞAKVIÐA  
Mkv = 1:50

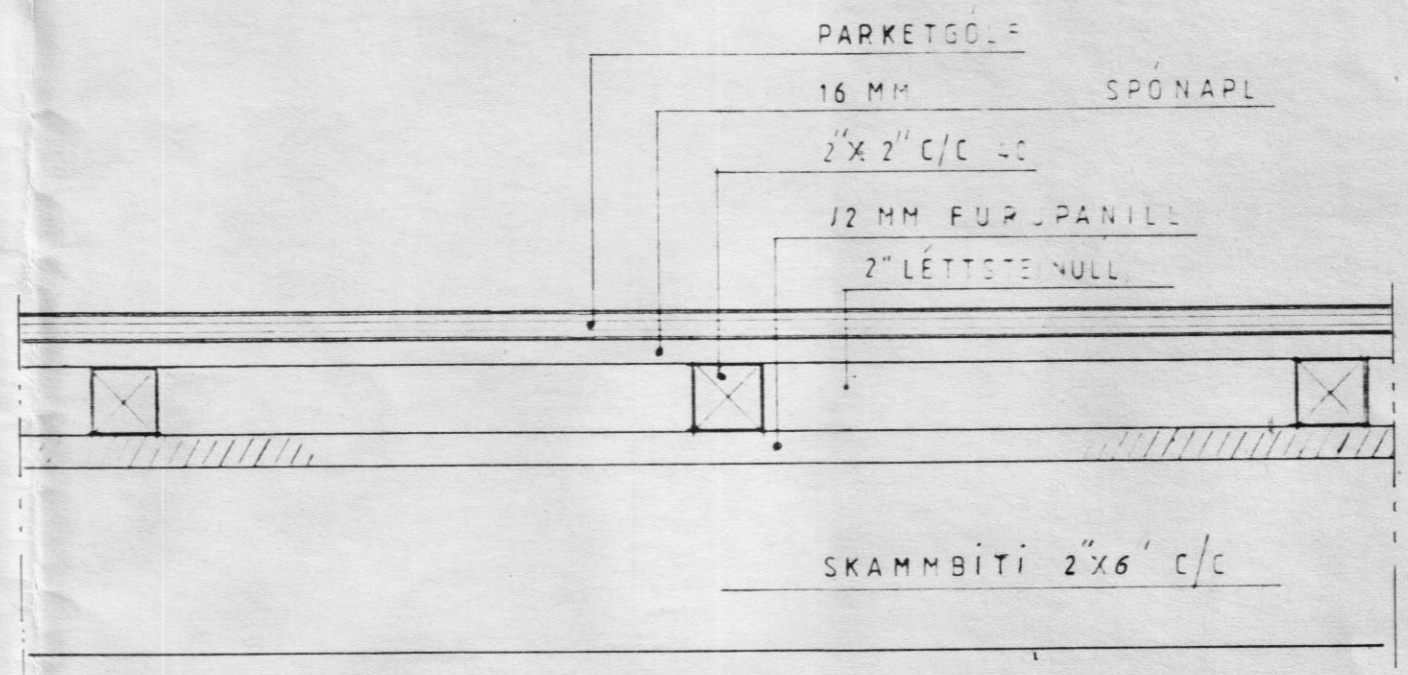

Snid i gólfu undir svefnlofti M= 1:5

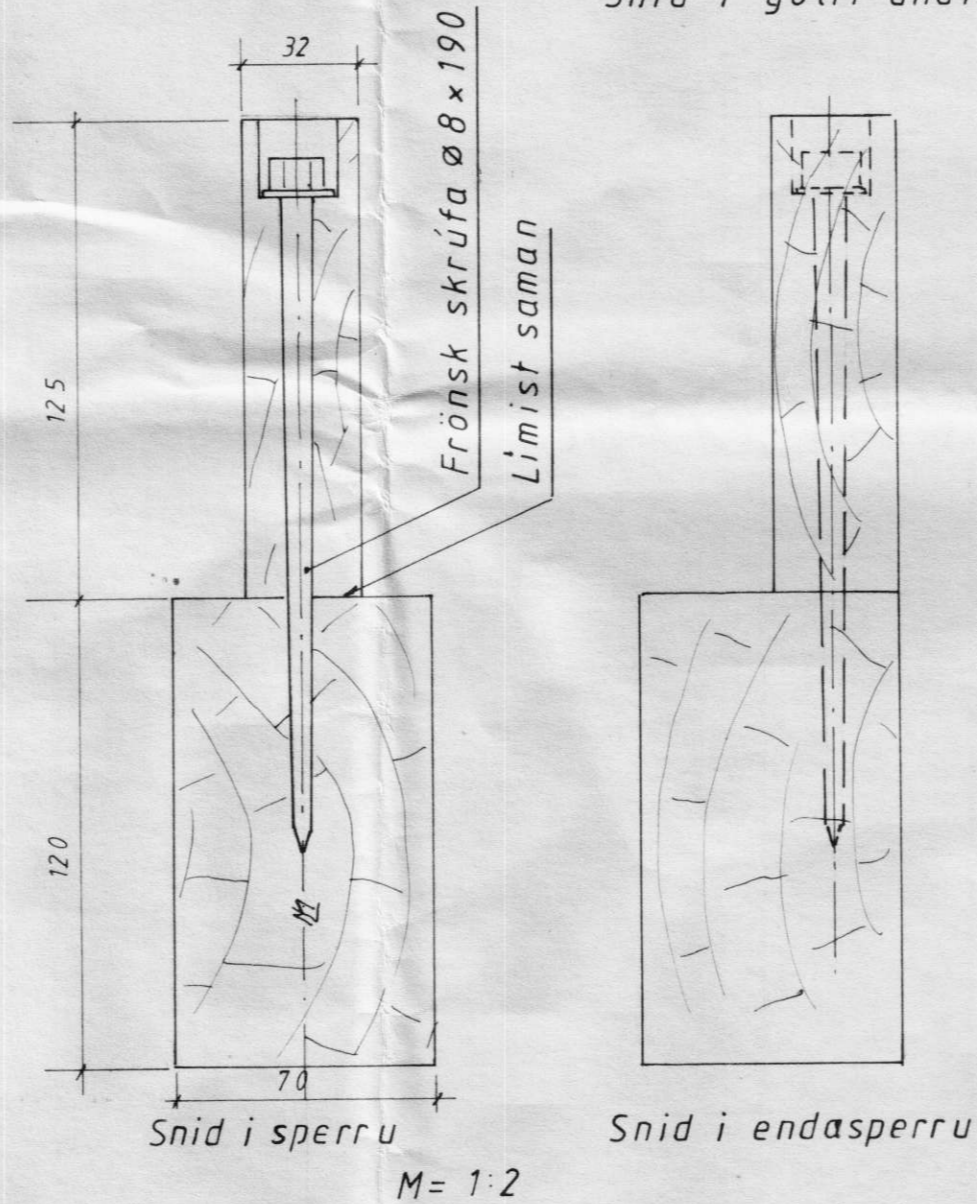

Snid i sperru M= 1:2

Snid i endasperru M= 1:2

TEIKNIVANGUR		
ÞAKVIÐIR OG GÓLF Í LOFTI		
Mkv 1:5 1:50 1:2	HÚS NR. 57	D. Mars'97 T. <i>T.M.</i> R.
SUMARHÚS Í LANDI ÁSS III ÁSAHREPPI RANGÁRVALLASÝSLU. LÓÐ ER SÉRLÓÐ NR. I		<i>Sigurður Arnaldsson</i> T.FR Nr. 5-23