



Ath;  
 Efni i grind, sperrum, lektum, gólfþverböndum, dregerum og skammbitum skal vera fura eða greni sem inniheldur 12 til 14% raka.  
 Ekki er hægt að gagnfúaverja greni vegna þjettleika efnisins.  
 Notið ekki fúavörn á efni sem snýr inn í hús.

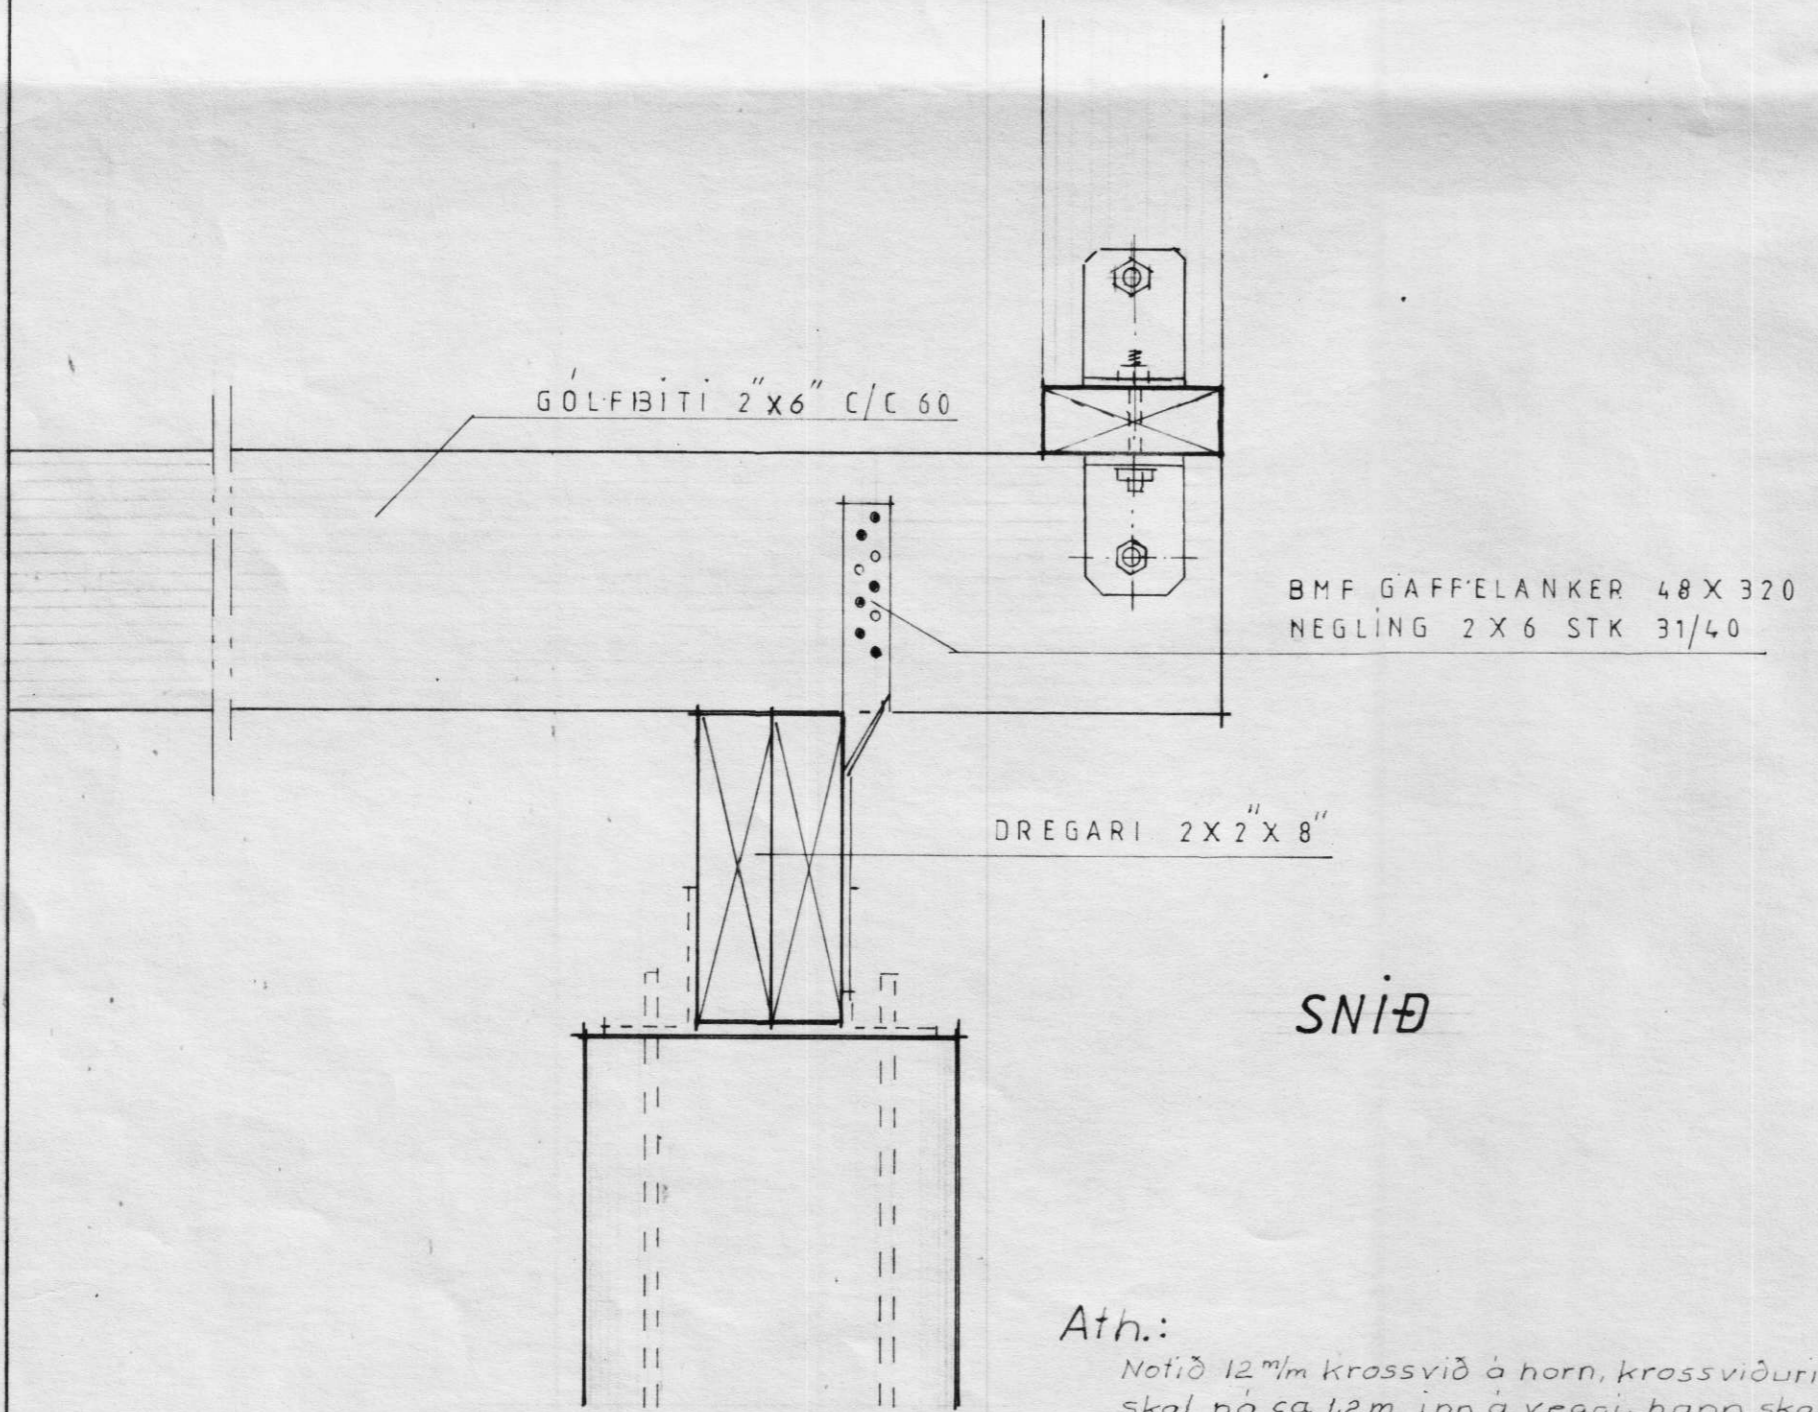

Ath:  
 Notið 12 m/m krossvið á horn, krossviðurinn skal ná ca 1.2m inn á vegg, hann skal neglas m/nöglum 30 cm 1/4 40 og limast 1/2 grind. Ef ekki er notað skástifur.

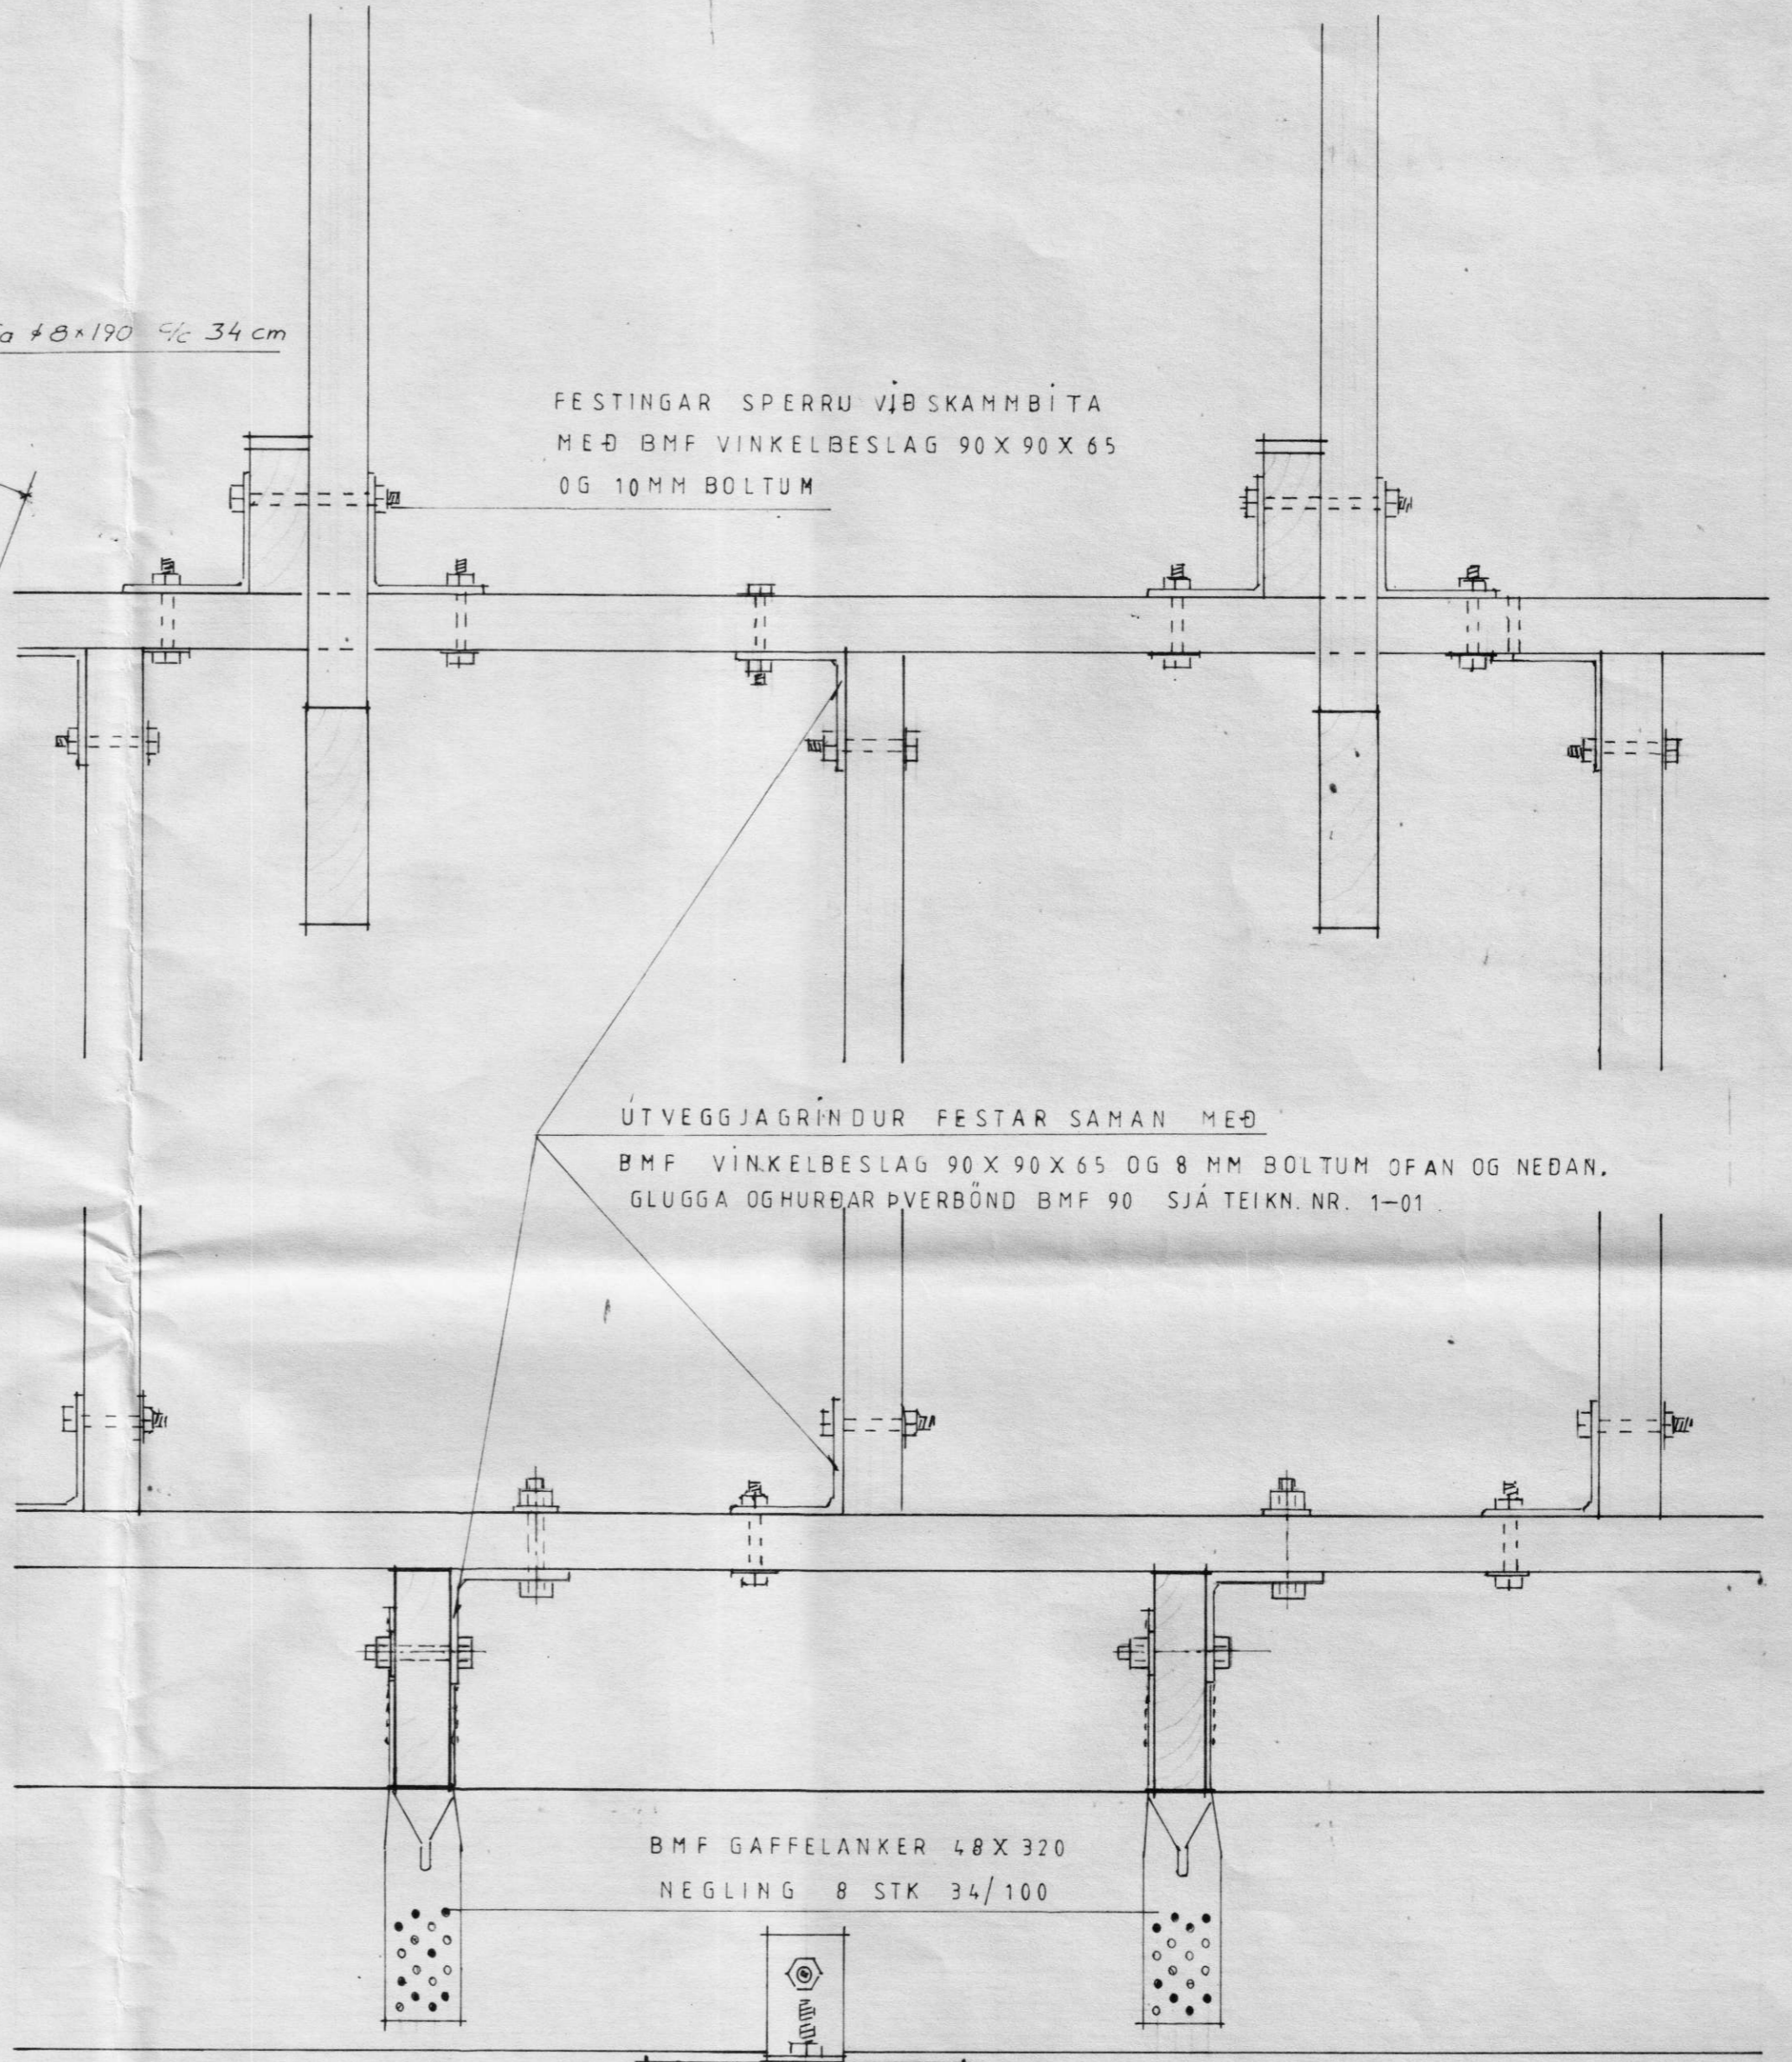

SÉÐ FRAMAN Á GRIND

<b>TEIKNIVANGUR</b>		
<b>BINDING GRINDA</b>		
Mkv 1:5	Sjá skýringar á útlitsteikningu og snið og grunnmynd	D. mai 97 R. Sig. AM. T. KM
<i>Sigmundur Amundsson TFR</i> <i>Elfi Gunnar Magnússon</i>		22-172

SUMARHÚS Í LANDI ÁSS III ÁSAHREPPI RANGARVALLASÝSLU. LÓÐ ER SÉRLÓÐ NR. I