


Efni og frágangur lagna sé i samræmi við hólæsareglugerð

Jarðvatns og regnvatnslögn  $\phi 100$  samskeyti ópökkuð

Brunnar  $\phi 100.5m$

Gólfhæð sé 21.0 m

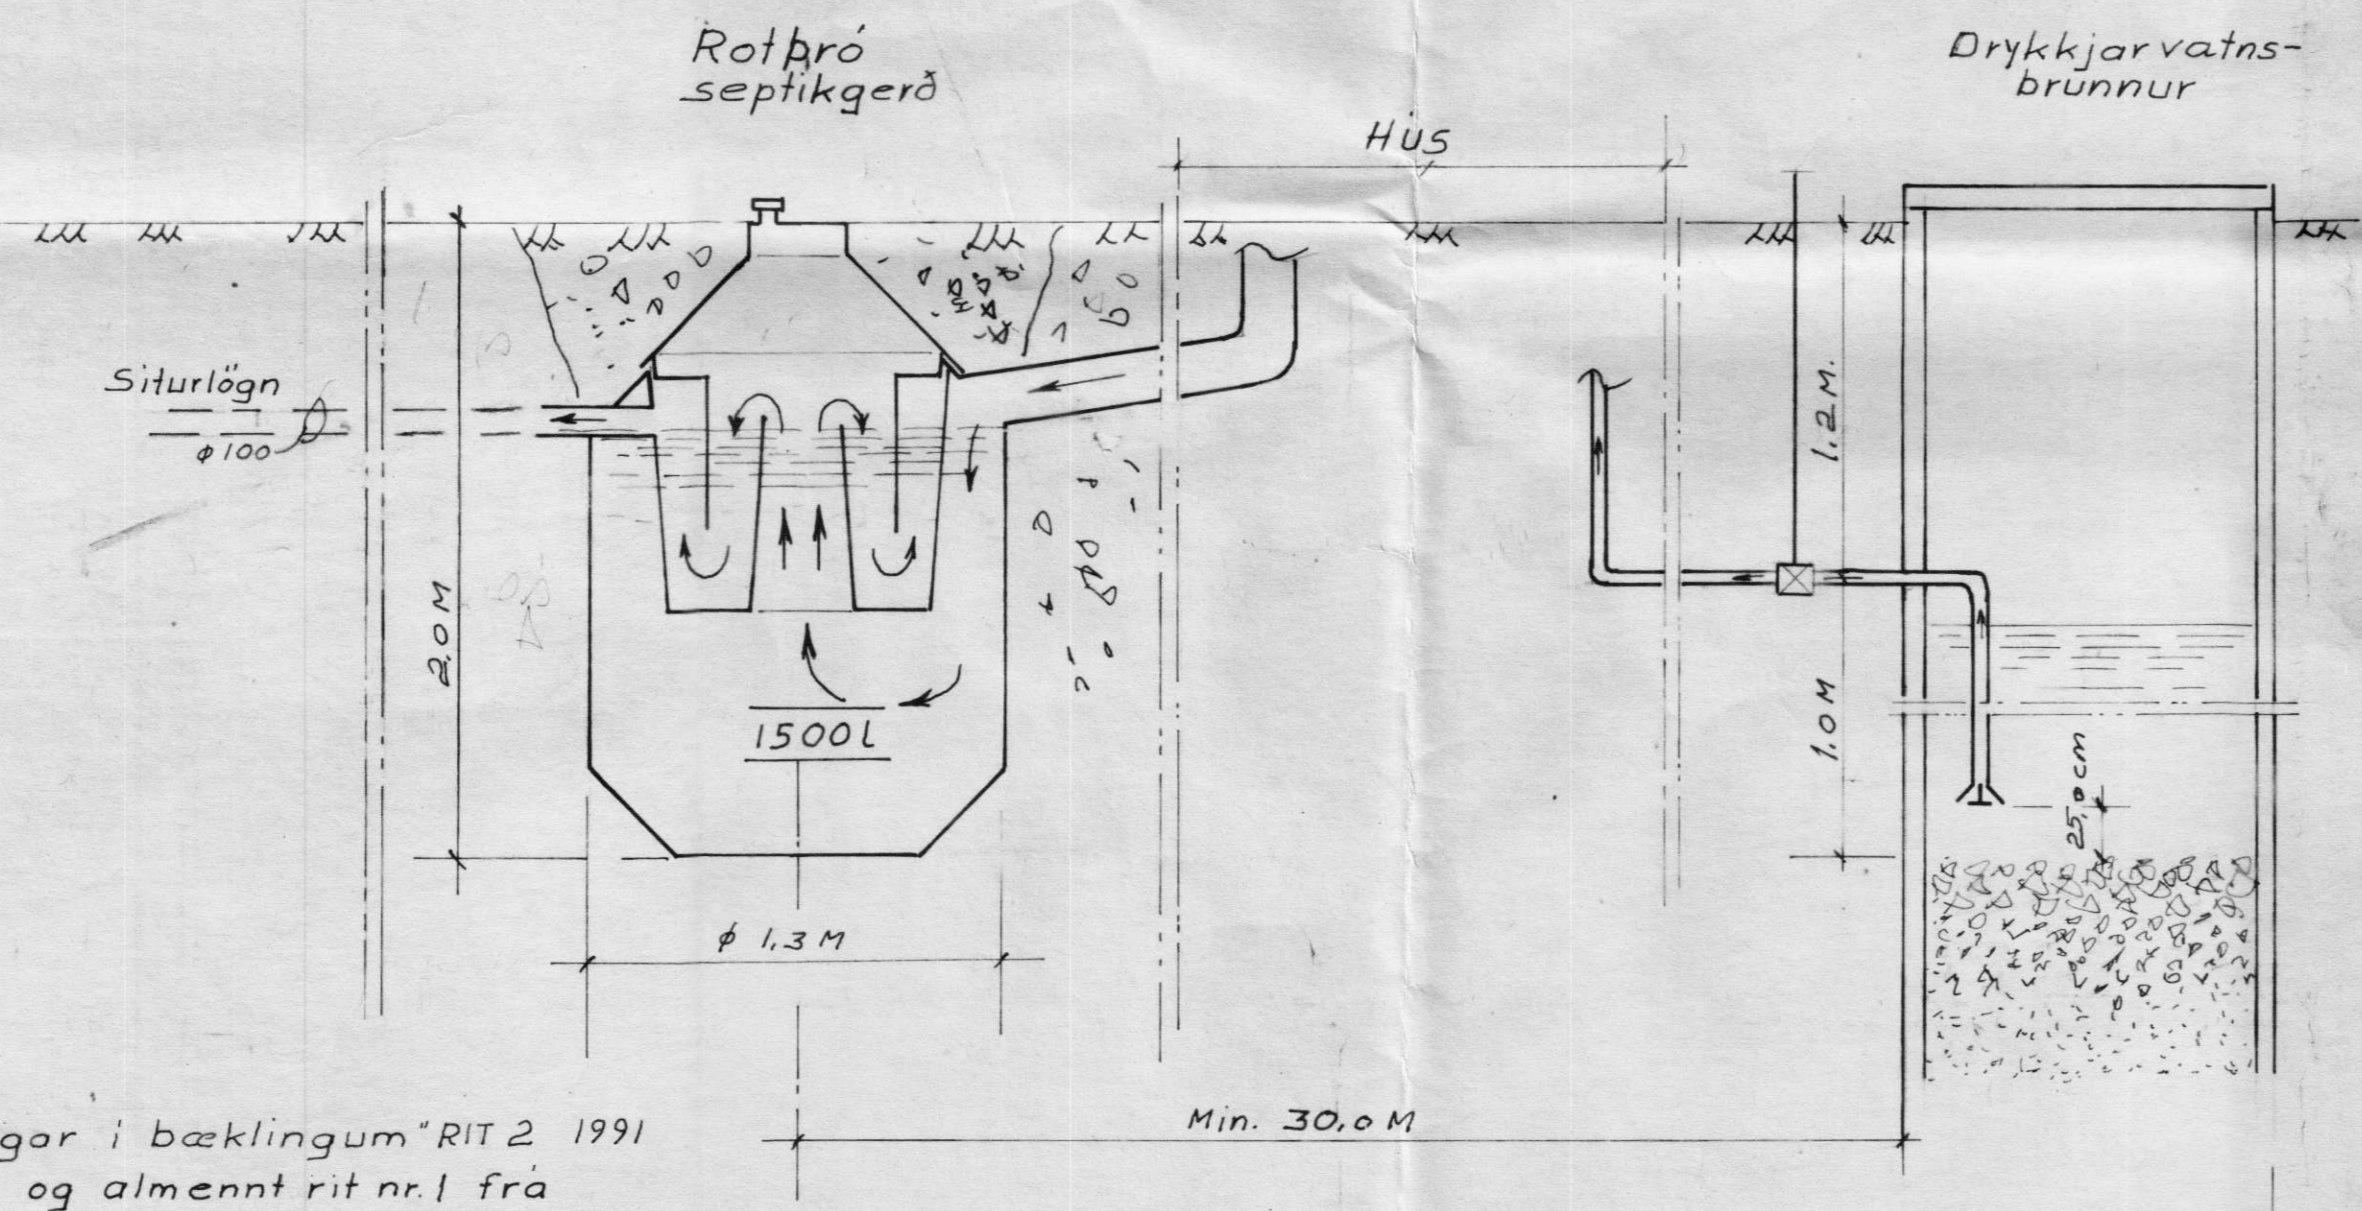


**STADSETNING:**  
Rotbróna má ekki staðsetja nær íbúðarhúsi en 5 m og ekki fjar en 30 m. Frárrennslípa skal liggja fyrir neðan botn vatnsbóis sé það í grennd, og minnst 30 m fjarlægð. Grafar skal fyrir þrónni niður á frostfria þéttan jarðveg. Fylla skal að þrónni með frostþolnu efni, s.m.t. niður á frostfritt dýpi. Frárrennslögn frá rotbró skal vera úr  $\phi 100$  mm pípu. Sé jarðvegurinn sandur, mól eða gljúpt hraun má hlæpa frárrennslínu beint niður í jarðvegin. Sé ein þéttan moldarjarðveg að rapða, má veita frárrennslínu í lokaðan skurð fylltan með sandi og mól, eða lekaþró sjá teikningar og síðan í opinn skurð eða læk. Til að halda sandinum í áðurnefndum skurði hreinum, má setja klór í frárrennslögnina og dreifa klóri yfir yfirborð skurðarins, þetta skal aðeins gert í rigningu til að gróður brenni ekki. Ekki skal hreinsa með klóri þar sem frárrennslí er veitt í eða vatn. Tenging aðrennslíslagnar og frárrennslíslagnar við rotbró skal vera þét.

**LOFTRÆSTING:**  
Rotbró skal loftræsta, annað hvort gegn um aðrennslíslögn upp úr þaki, með  $\phi 70$  mm járnpiðu eða með  $\phi 50$  mm járnpiðu upp úr rotbró. Loftræstípa þessi skal vera útbúin með hettu, eða svanhálsi til að fyrribyggja grjótkast ofan í rotþóna.

**TÆMING:**  
Áður en rotþróin er tekin í notkun skal fylla hana með vatni og skal hún fyllt í hvert skipti sem hún er tæmd, en það þarf að gera einu sinni á ári. Hefpligt er að nota haugsugu við tæminguna. Ávallt skal skilja eftir sem svarar ca. 1/10 hluta af neðsta rotþóna laginu, til að viðhalda áframhaldandi gæjun. Í hvert skipti sem þróin er tæmd, skal setja í hana eina fötu af leskuðu kalki til að auðvalda gæjun.

**ÓHEIMILT**  
ER AÐ SMÍÐA EFTIR ÞESSARI  
TEIKNINGU NEMA MEÐ LEYFI  
HOFUNCAR.

Sjá nánari upplýsingar í bæklingum "RIT 2 1991 um sumarhústaði og almennt rit nr.1 frá Hóllustuvernd ríkisins.

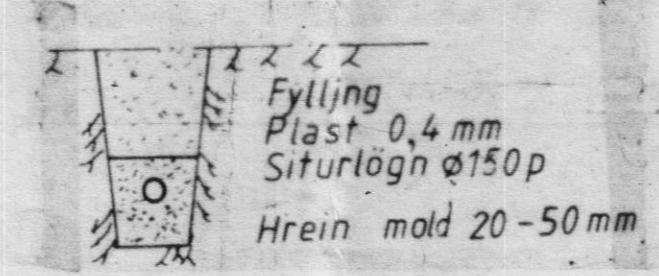

Skölp og jarðvatnslögja

Teikning þessi gildir almennt fyrir sumarhús og önnur smáhúsi

TEIKNIVANGUR

Scale 1:50 1:20	DESIGN: <i>Sam Orq</i> DRAWN: KM DWG. NO. 84 003
Enka: <i>Sam Orq</i> Approved: <i>Sam Orq</i>	

SUMARHÚS Í LANDI ÁSS III ÁSAHREPPÍ  
RANGÁRVALLASÝLVU. LÖB ER SÉRLÖB NR.1