
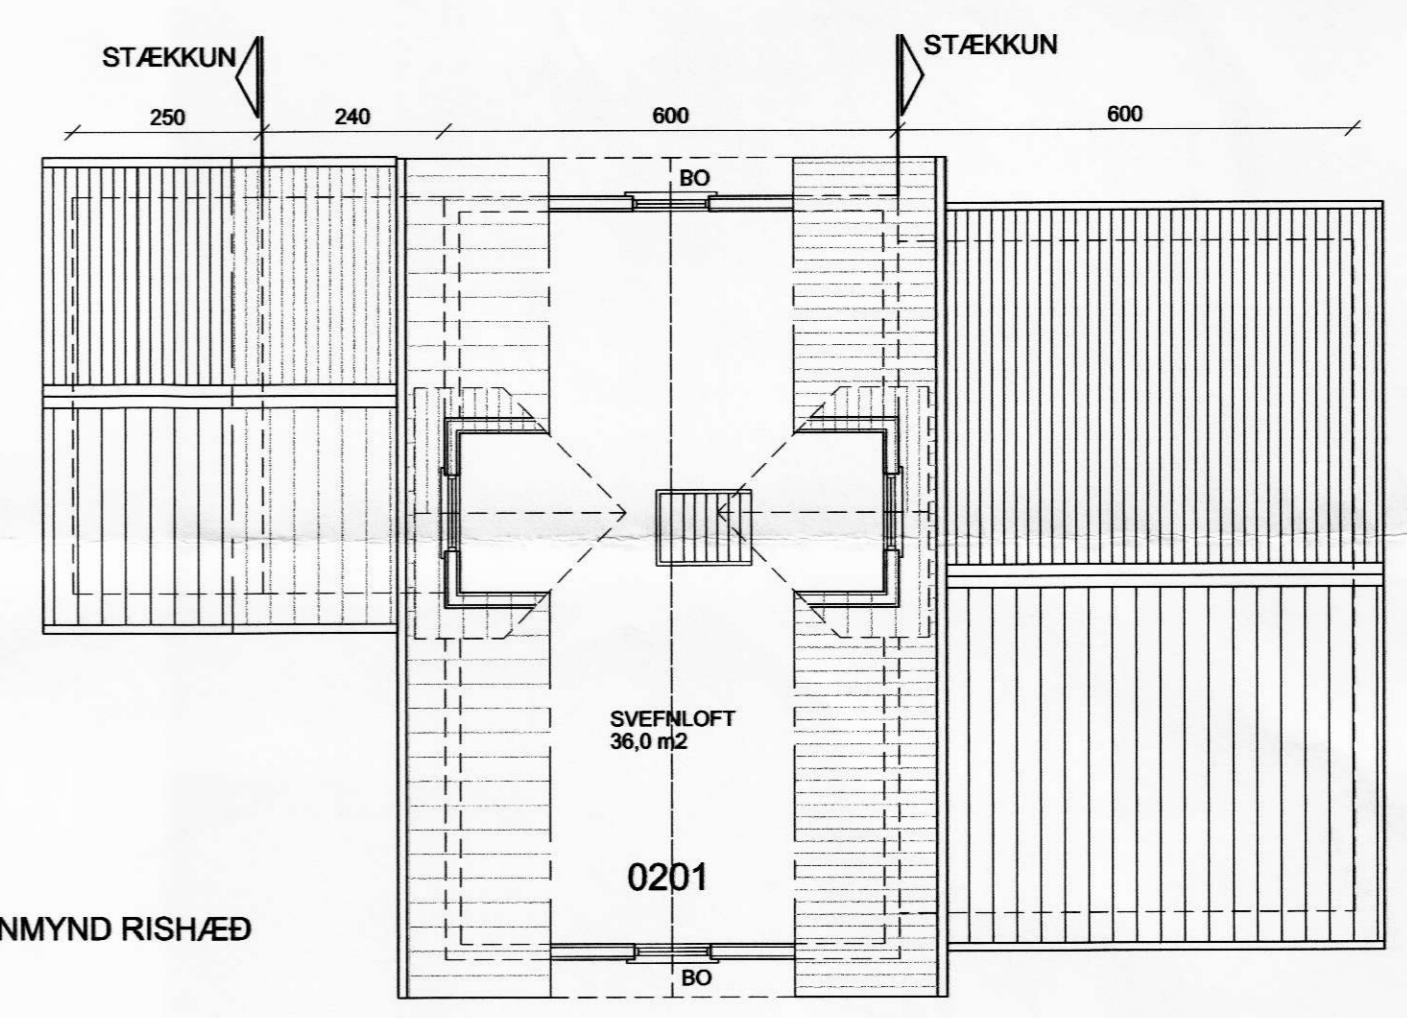


6866

SAMÞYKKT
07. APR. 2010
af byggnefnd Rangárbings bs.

Skráningartafla:		Asbrú, Ásahreppi		Skrásetjari:		Haraldur Valbergsson													
Landnúmer:		175233		Kennitala:		290162-5999													
Matshlutanúmer:		01		Útgáfa:		4.01b		Dags:		06.04.2010									
Uppskipting og lýsing				Stærðir															
D0	D1	D2	D3	D4	D5	D5M	D6	D7	D8	D9	D10a	D10b	D11	D12	D16	Reknilata	D17		
Lokun	Rými	Notkun	Höfuð-	Eignar-	Botnrúður	Málfrúður	Sígar	Op	Brúðrúður	Brúðrúður	Salarhæð	Salarhæð	Brúð	Nettóflúður	Birt flatarmál	skiptarúmmál	Skipta-		
	hæð-röð	texti	flokkun	hald	m ²	m ²	m ²	m ²	m ²	sh < 1,8	min	max	rúmmál m ³	m ²	m ²		rúmmál m ³		
		Matshluti			201,2	0,0	1,0	1,0	200,2	24,0			543,4	161,0	176,2		424,335		
		Botn											28,2						
	01	1. hæð			141,2	0,0	1,0	0,0	141,2	0,0			402,4	125,0	141,2				
A	0101	íbúð	N	0101	73,9		1,0		73,9		2,70	3,00	201,6	63,7	73,9	2,73	173,901		
A	0102	Stækkun	N	0101	52,8				52,8		267,00	310,00	152,3	47,8	52,8	2,88	137,064		
A	0103	Sólstofa	N	0101	14,5				14,5		2,80	3,16	48,5	13,5	14,5	3,34	45,090		
	02	2. hæð			60,0	0,0	0,0	1,0	59,0	24,0			112,8	36,0	35,0				
A	0201	íbúð	N	0101	60,0			1,0	59,0	24,0	0,80	2,95	112,8	36,0	35,0	1,88	67,880		
Athugasemdir																			
Sameignir sumra																			
Eignarhald																			
	Eignar-	Notkun	Birt flatarmál	Skiptarúmmál	Séreign	Séreign og													
	hald	texti	m ²	m ²	m ²	sameign m ²													
	0101	íbúð	176,2	424,335	424,335														
		Alls	176,2	424,335	424,335														

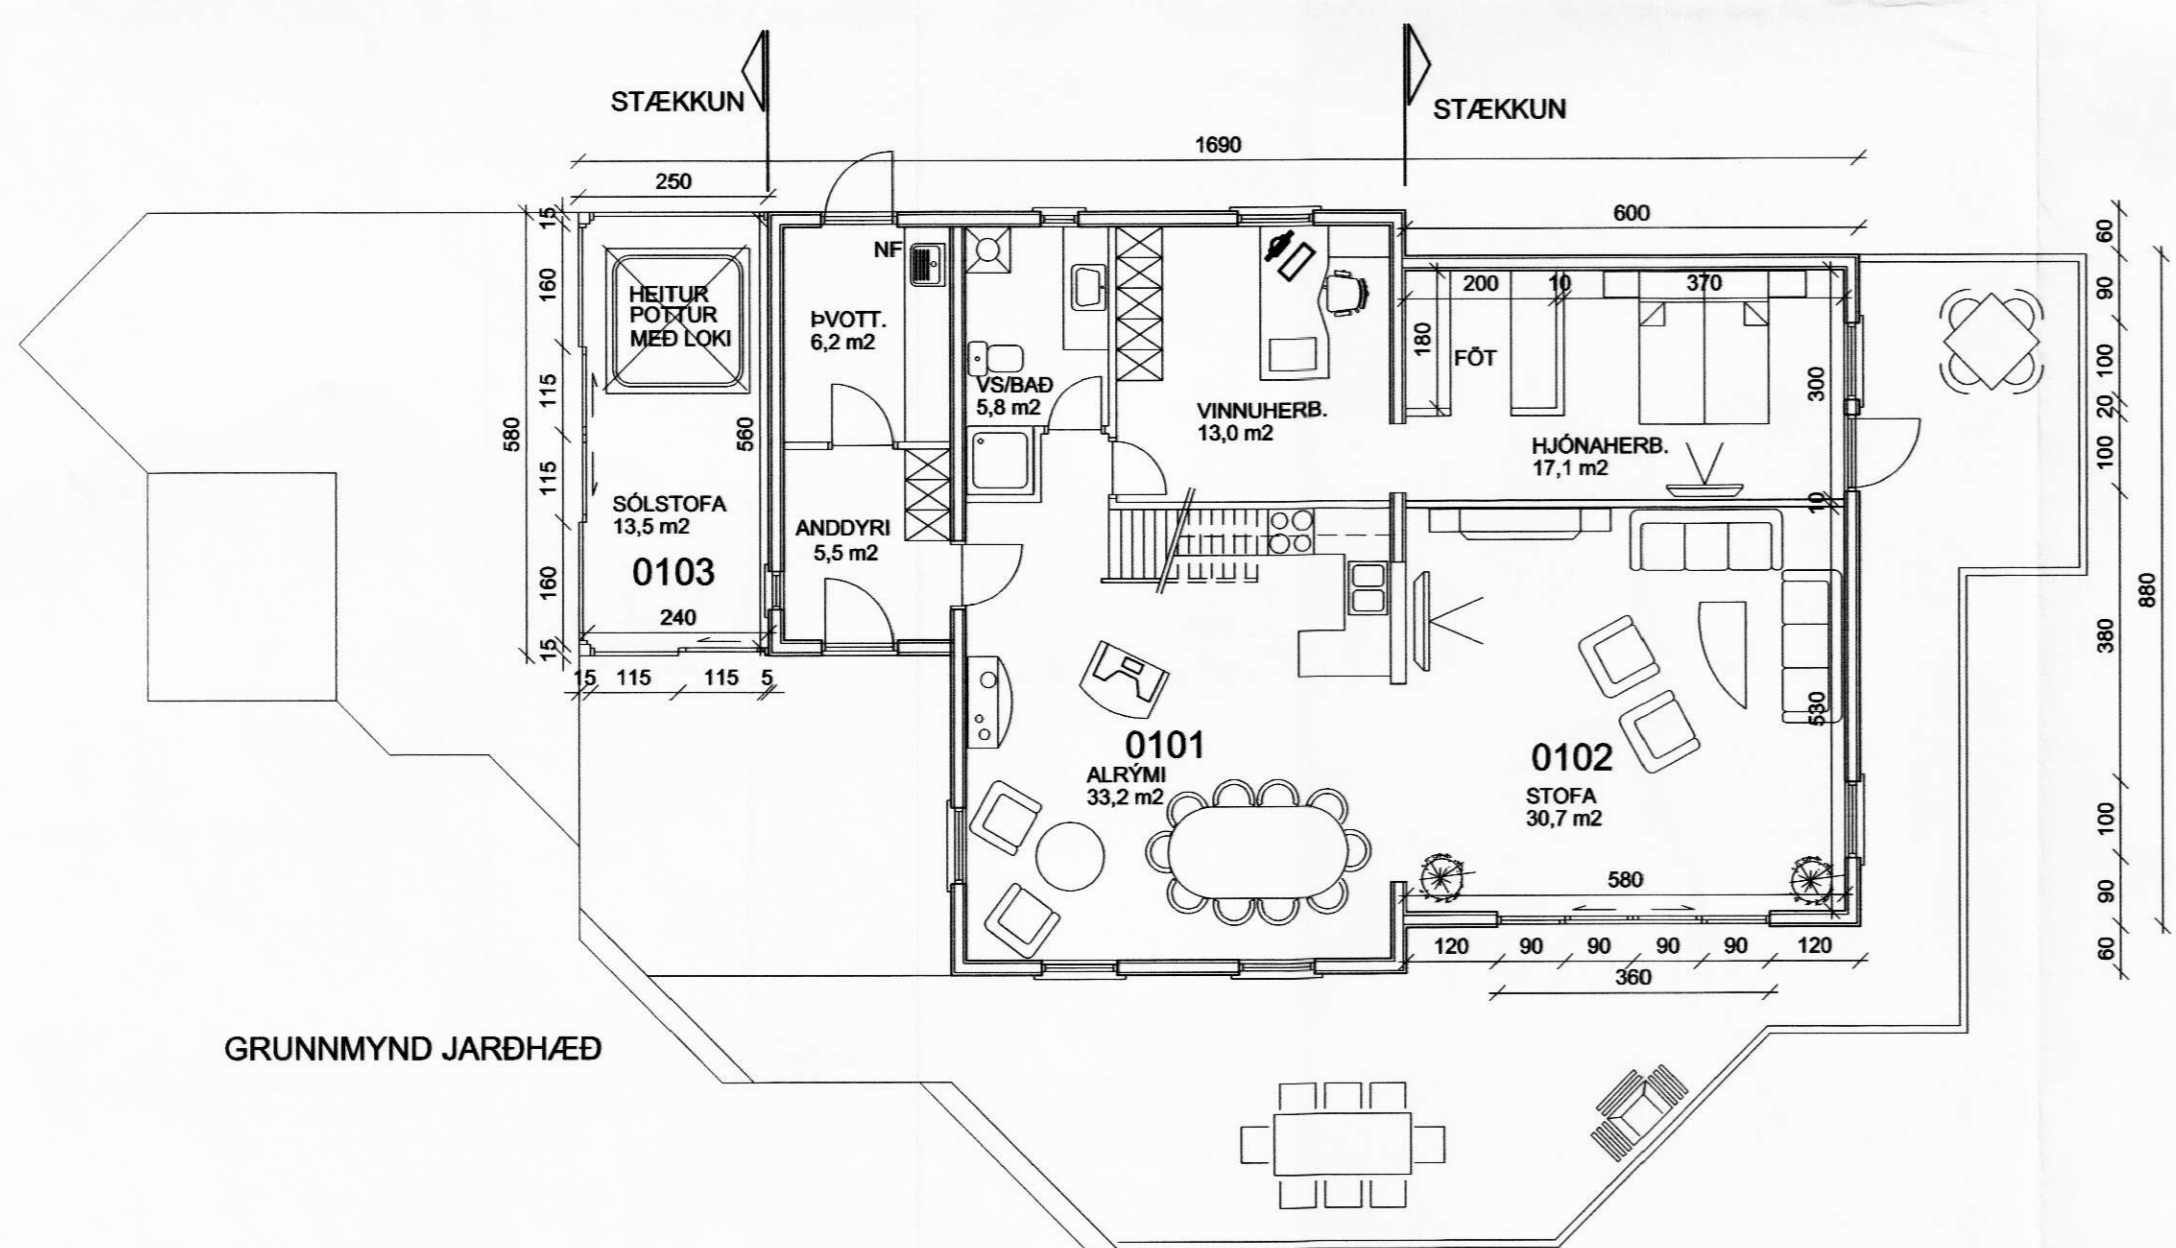

GRUNNMYND RISHÆÐ

FLATARMÁL 1.HÆÐ, ÍBÚÐ ÓBREYTT	73,9 m ²	STÆKKUN
FLATARMÁL STÆKKUN ÍBÚÐAR	52,8 m ²	52,8 m ²
FLATARMÁL SÓLSTOFU	14,5 m ²	14,5 m ²
FLATARMÁL 2.HÆÐ ÍBÚÐ	36,0 m ²	
FLATARMÁL ALLS	177,2 m ²	67,3 m ²
RÚMMÁL HÚSS ÓBREYTT	314,4 m ³	
RÚMMÁL STÆKKUN ÍBÚÐAR	152,3 m ³	152,3 m ³
RÚMMÁL SÓLSTOFU	48,5 m ³	48,5 m ³
RÚMMÁL ALLS	515,2 m ³	200,8 m ³

GRUNNMYND JARÐHÆÐ

Teiknistofan Örk

Hafnarögðu 90, 230 Keflavík.
Haraldur Valbergsson B.F.I.
Kennitala: 290162-5999
Sími 421-4140, Fax 421-3144

ÁSBRÚ, ÁSAHREPPI, STÆKKUN

Verk. VIÐBYGGING VIÐ ÍBÚÐARHÚS
GRUNNMYNDIR OG SKRÁNINGARTAFLA FMR

Hann. HV.	Teikn. HV.	Mkv. 1:100	Teikn.nr.
Samp.	Dags. 06.04.2010	B-0905-01	