



SAMÞYKKT
 07. APR. 2010
 af bygg.nafnd Rangárpings bs.




SUD-AUSTUR

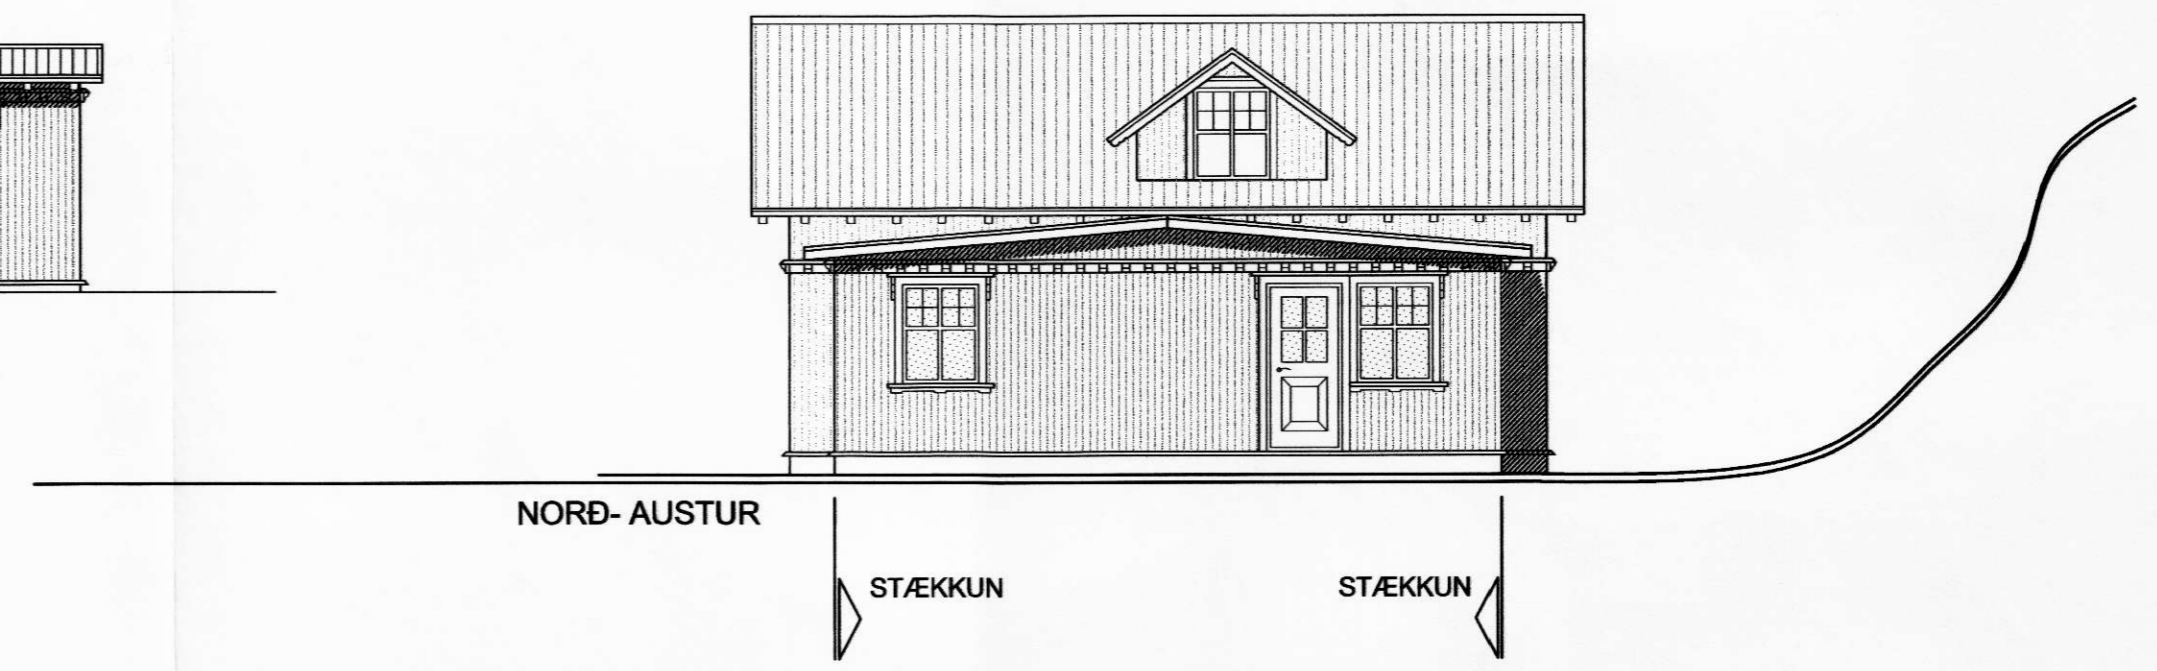


NORÐ-AUSTUR

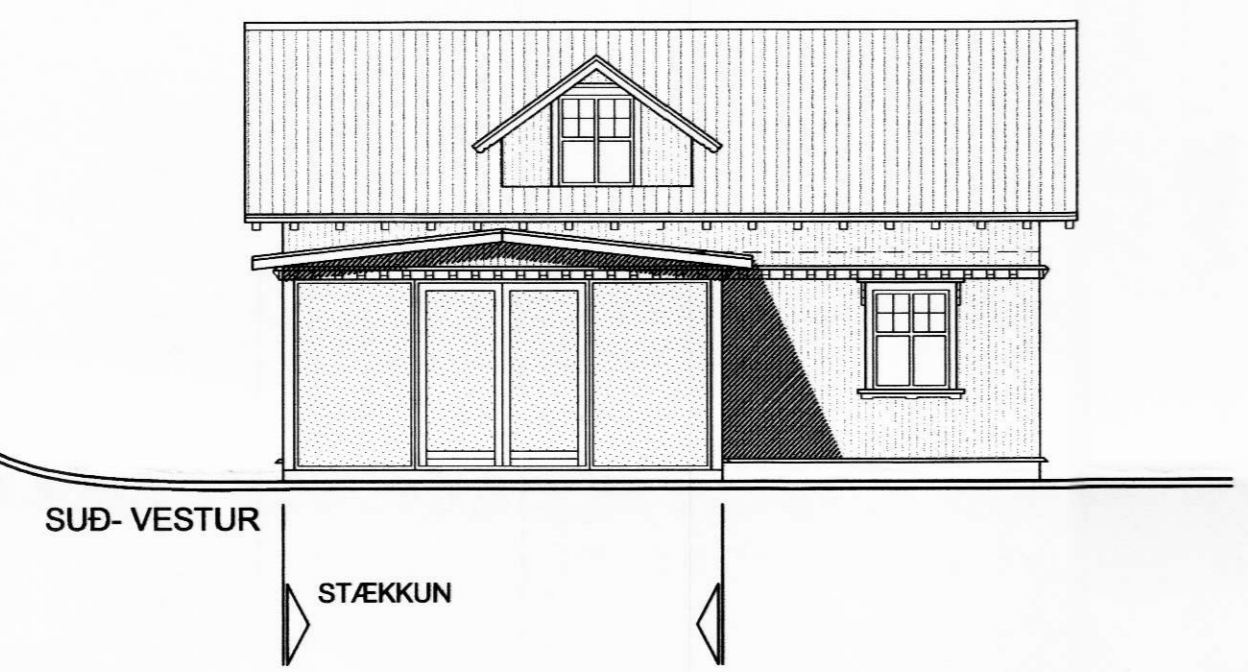


SUD-VESTUR

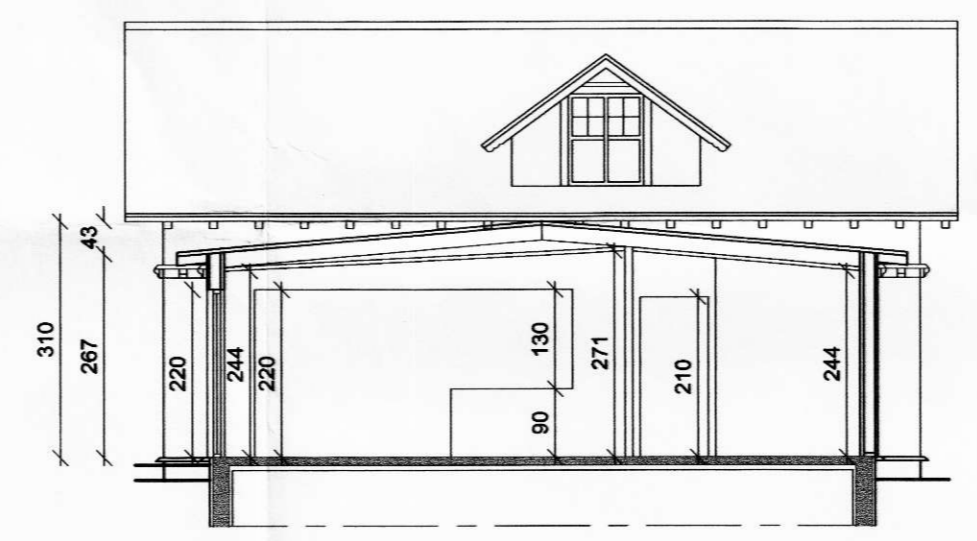

SKURÐUR Í STÆKKUN HÚSS

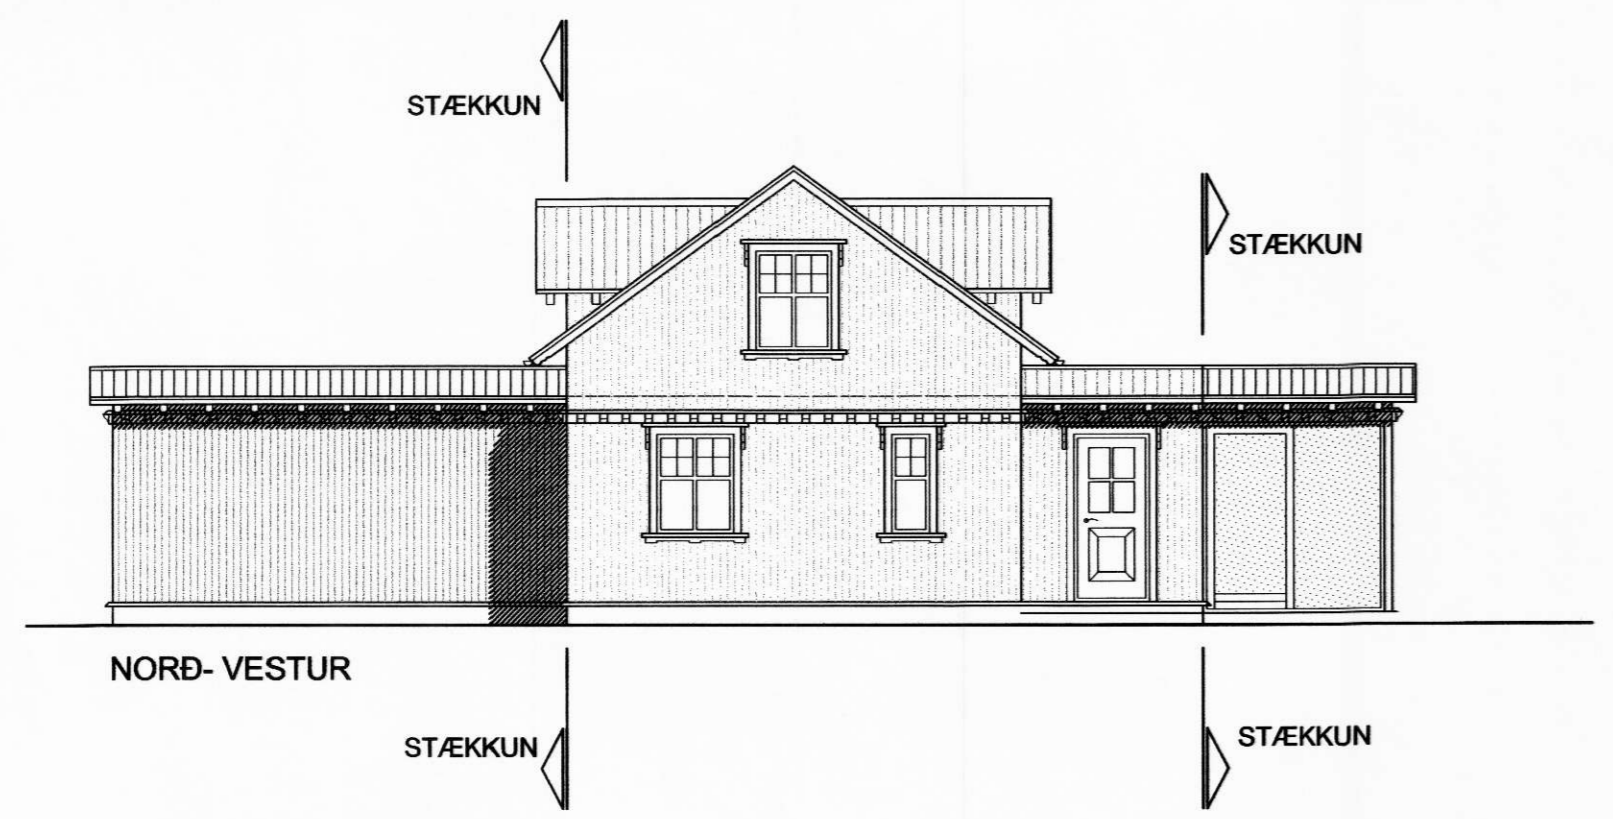

NORÐ-VESTUR

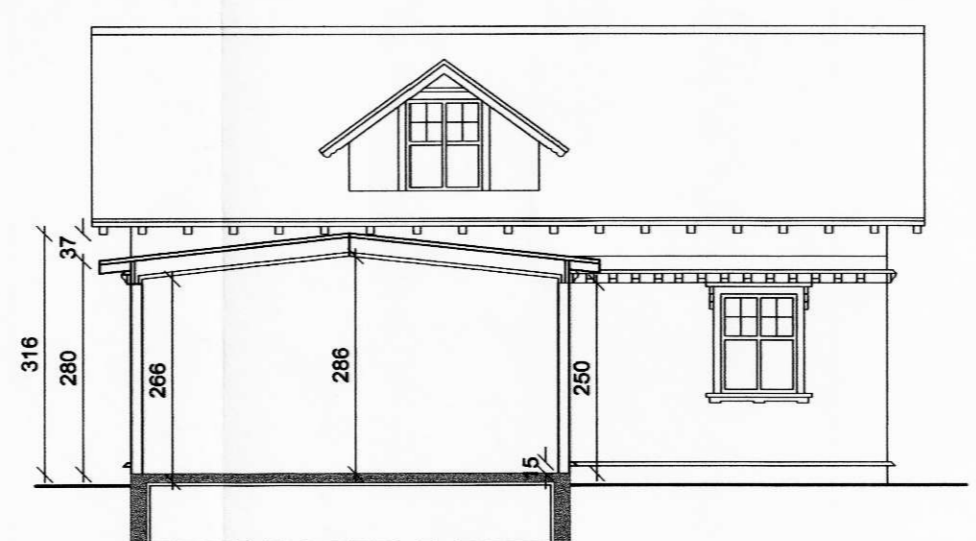

SKURÐUR Í SÓLSTOFU

SKÝRINGAR:

SÖKKLAR OG BOTNPLATA ERU STAÐSTEYPT Í EINGRUNARMÓT. ÚTVEGGIR ERU ÚR TIMBRI OG EINANGRÁÐIR MEÐ ÞÉTTULL MILLI STOÐA. ÚTVEGGIR ERU KLÆDDIR AÐ UTAN MEÐ VINDKLÆÐNINGU OG STANDANDI BÁRU ALÚZING Á 25MM LOFTUNARGRIND. AÐ INNAN ERU VEGGIR KLÆDDIR MEÐ 13MM TREFJAGIPSLÖTUM Á RAFMAGNSGIRND. ÞAK ER HEILKLÆTT MEÐ 25x125MM BORDAKLÆÐNINGU Á SPERRUR. ÞAKKLÆÐNING ER BÁRAÐ ALÚZING. ÞAKKANTAR ERU KLÆDDIR AÐ FRAMAN OG UNDIR MEÐ VATNSVARINNI BORDAKLÆÐNINGU. ÞAKRENNUR OG NIÐURFÖLL ERU ÚR UTANÁ LIGGJANDI. ALLIR MILLIVEGGIR ERU GIPSVEGGIR KLÆDDIR Á BLIKKSTOÐIR OG EINANGRÁÐIR MEÐ STEINULL. BOTNPLATA ER EINANGRUÐ MEÐ 75MM FRAUÐPLASTI OG SÖKKLAR MEÐ 50+50MM. ÚTVEGGIR ERU EINANGRÁÐIR MEÐ 150MM STEINULL MILLI STOÐA. ÞAK ER EINANGRÁÐ MEÐ 200MM ÞAKULL MEÐ ÁFÖSTUM VINDPAPPA. ALLAR LAGNIR VEGNA STÆKKUNAR VERÐA TENGÐAR VIÐ NÚVERANDI HÚS, GÓLFHITI VERÐUR Í STÆKKUNUM, RAFLAGNIR VERÐA INNÍ VEGGJUM ÞAR SEM ÞVÍ VERÐUR VIÐ KOMIÐ.

GLER ER K-GLER MEÐ 12MM LOFTBILI OG 8MM Í LAUSAFÖGUM.

KÓLNUNARTÖLUR:

ÞAK	U-0,2
BOTNPLATA	U-0,3
ÚTVEGGIR	U-0,3
HURÐIR OG GLUGGAR	U-2,5

LITAVAL:
 ÚTVEGGIR OG ÞAK VERÐA Í ALÚZING LIT, GLUGGAR OG HURÐIR HVÍTT.
 ÖLL MÁL Á TEIKNINGU ERU Í M OG SM. ATHUGA SKAL VEL OG SANNREYNA ÖLL MÁL Á STAÐNUM OG BERA SAMAN VIÐ TEIKNINGU AÐUR EN SMÍÐI HEFST.

Teiknistofan
örk
 Hafnargötu 90, 230 Keflavík
 Haraldur Valbergsson B.F.I.
 Kennitala: 290162-5999
 Sími 421-4140, Fax 421-3144

ÁSBRÚ, ÁSAHREPPI, STÆKKUN

Verk. VIBBYGGING VIÐ ÍBÚÐARHÚS ÚTLIT, SKURÐIR OG SKÝRINGAR			
Hann. HV.	Teikn. HV.	Mkv. 1:100	Teikn.nr.
Samþ.	Dags. 06.04.2010	B-0905-02	