
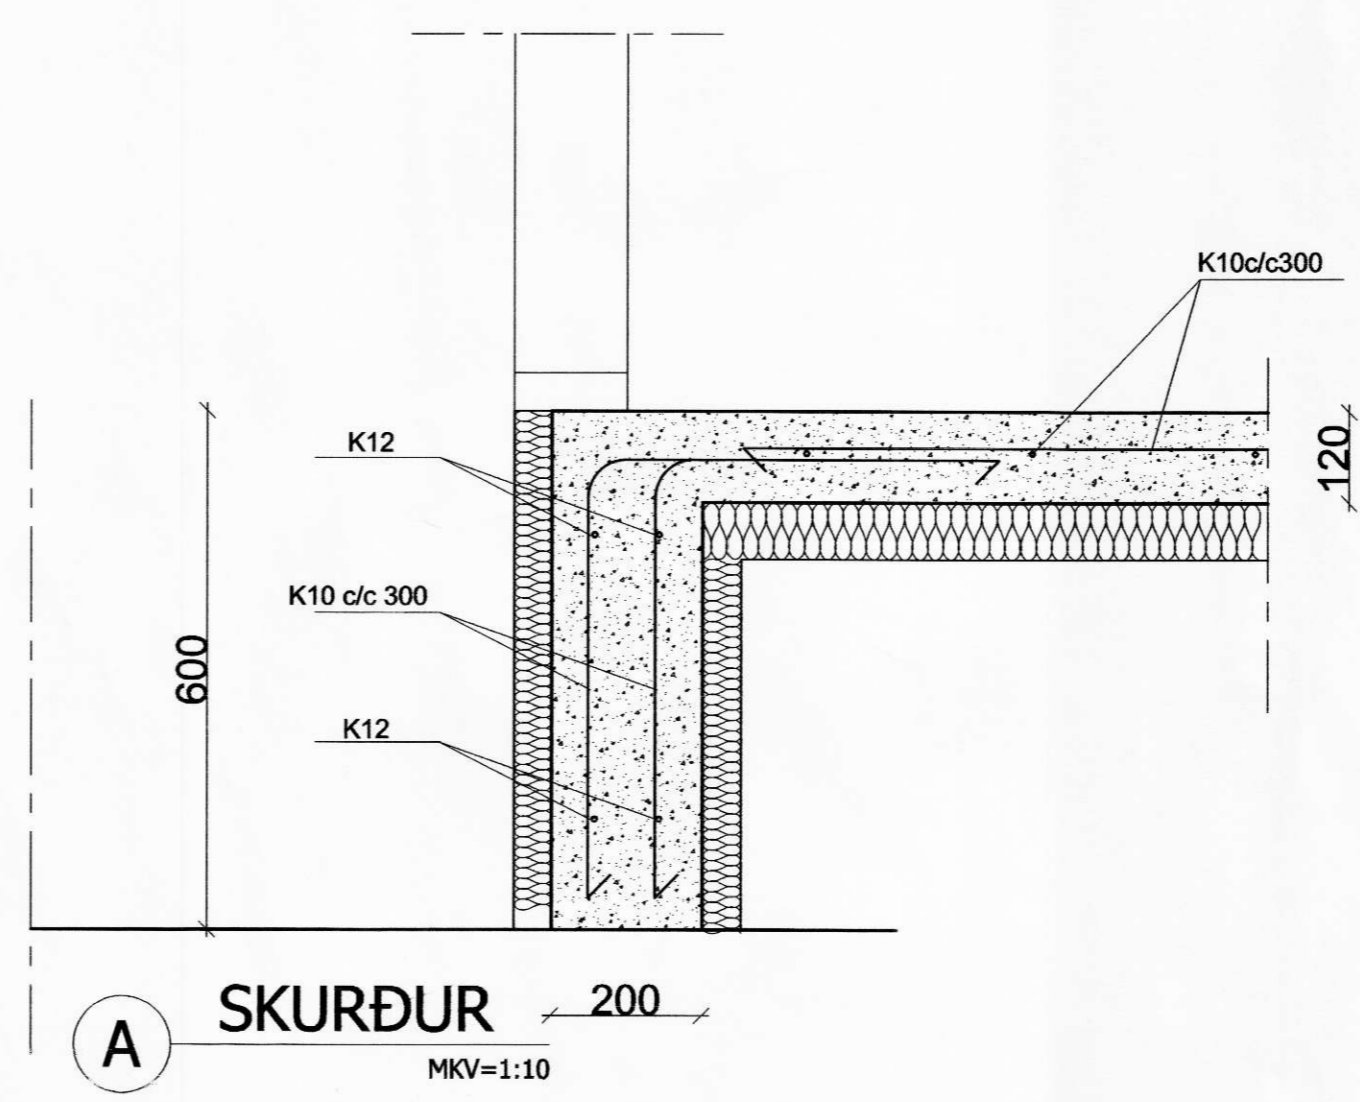
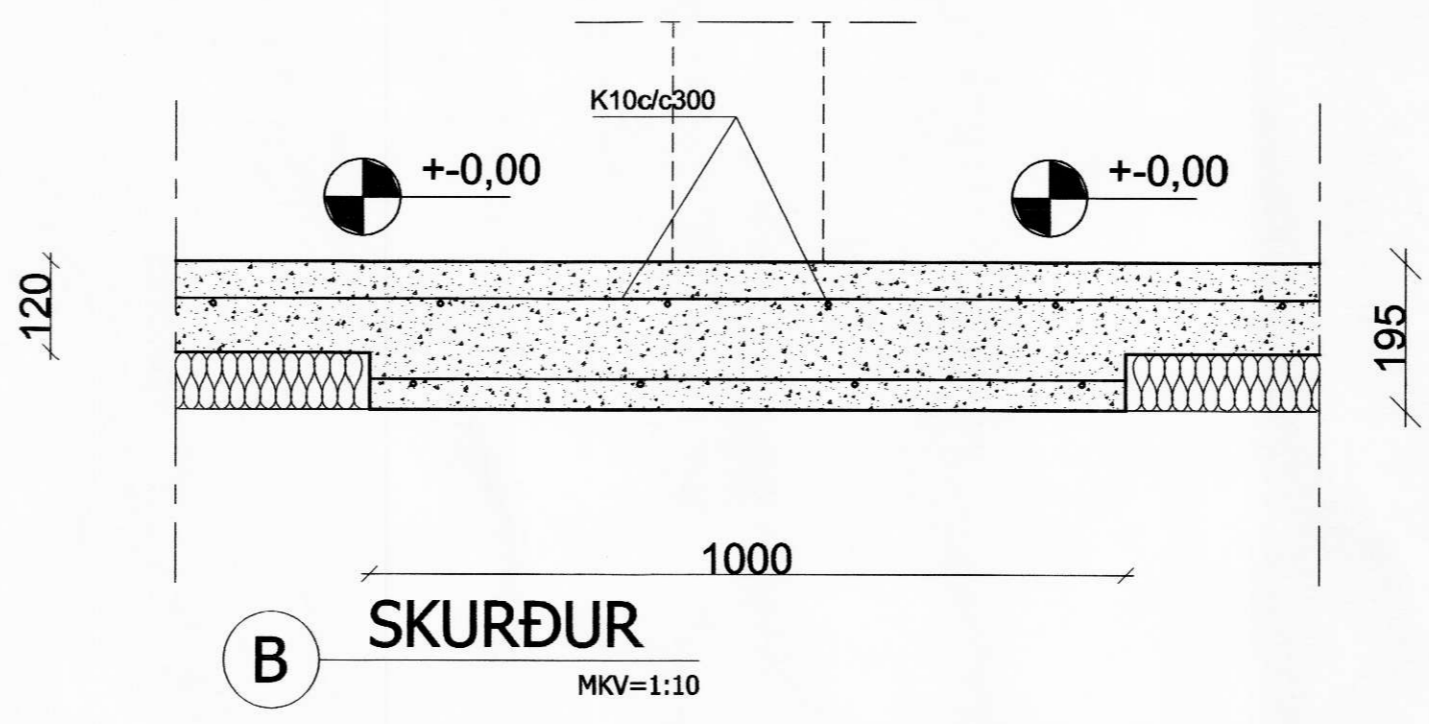


Móttakið  
27. Maí 2010  
*[Signature]*

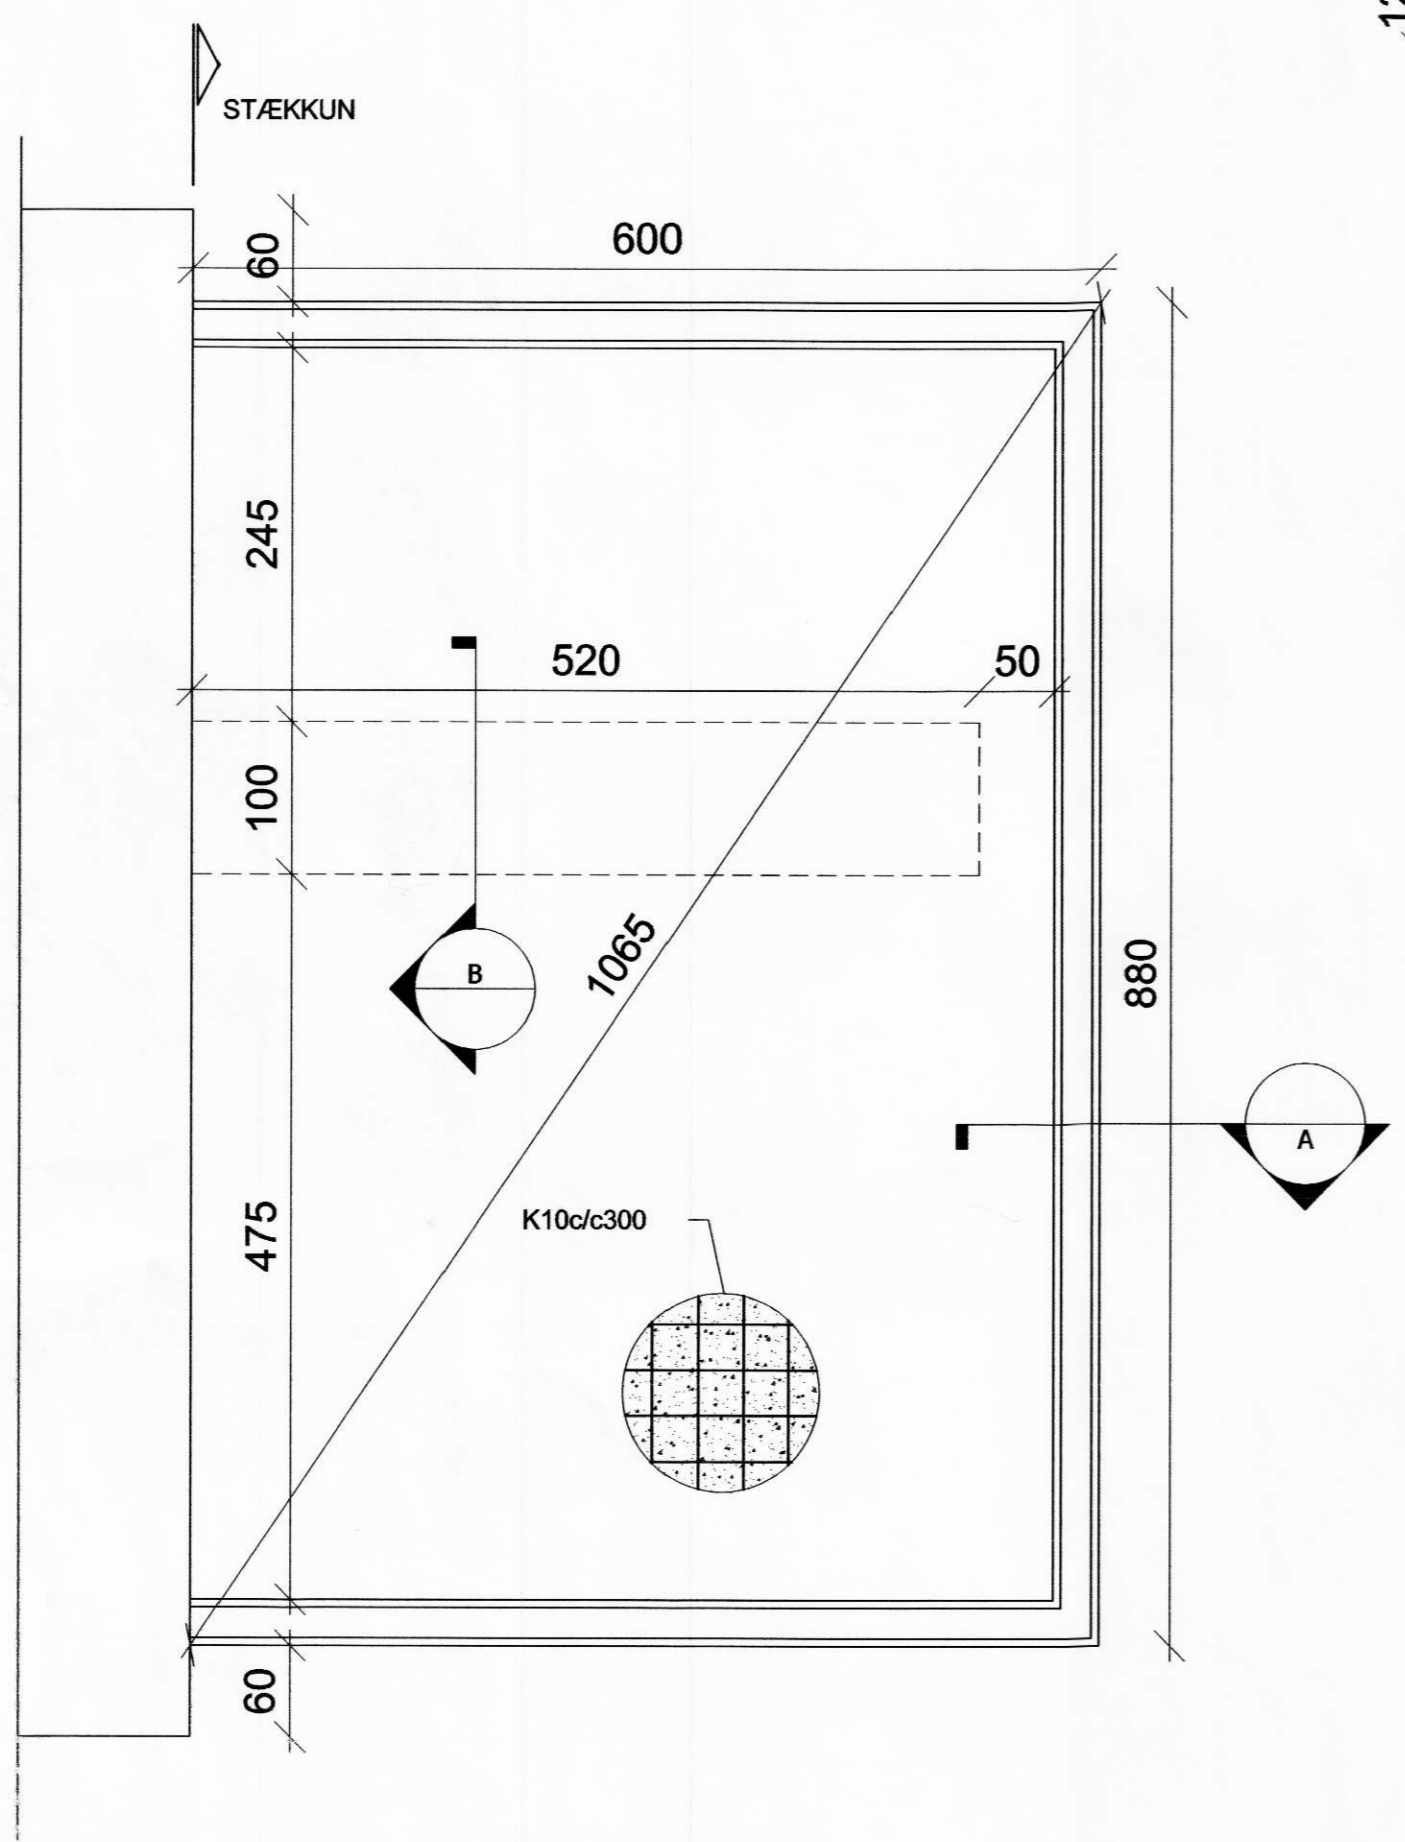

**SKÝRINGAR:**

**JÄRNABENDING:**  
VEGGI UNDIRSTADA SKAL BINDA MED JÄRNI, K12 C/C 30 SM, BÆDI LÖDRÉTT OG LÁRÉTT. GÓLFPLÖTUR SKAL BINDA MED JÄRNI, K 10 C/C 30 SM Á BÁÐA VEGU, EÐA BENDINETI, = K131

**STEYNSTEYPA:**  
STEYPA SKAL VERA S-300.

**JARÐVEGSFYLLING :**  
JARÐVEGSFYLLING UNDIR MANNVIRKI SKAL VERA ÞJÖPPUNARHÆFT EFNI S.S BÖGGLABERG OG SKAL NOTA Í ÞAÐ MINNSTA 400-500 KG JARÐVEGSÞJÖPPU TIL VERKSINS. ÞJAPPA SKAL JARÐVEGSFYLLINGU Í MEST 30SM LÖGUM OG SKAL FARID YFIR SVÆÐIÐ MINNST 4 UMFERDIR, AUK ÞESS SKAL VÆTA JARÐVEG MILLI UMFERÐA. ÞJÖPPUN TELST NÆGILEG EF HÚN NÆR 98% AF GILDINU STANDARD PROCTOR. INNAN Í UNDIRSTÖÐUM OG AÐ UTAN SKAL FYLLA MED FROSTFRIRRI MÖL /GRÚS OG ÞJAPPA MED SAMAN MÓTI OG JARÐVEGSFYLLINGU.

ATH:  
ÖLL MÁL Á TEIKNINGU ERU Í MM.  
ATHUGA SKAL VEL OG SANNNREYNA ÖLL MÁL Á STAÐNUM OG BERA SAMAN VIÐ AÐRAR TEIKNINGAR AÐUR EN SMÍÐI HEFST.

<b>Teiknistofan</b>		<b>ÁSBRÚ, ÁSAHREPPI, STÆKKUN</b>	
<b>Örk</b>		Verk. VIÐBYGGING VIÐ ÍBÚÐARHÚS GRUNNMYND SÖKKLA, DEILAR OG SKYRINGAR	
Hann. HV.	Teikn. HV.	Mkv. 1:50/5	Teikn.nr.
Samb.		Dags. 14.05.2010	B-0905-100
Hafnar götu 90, 230 Keflavík. Haraldur Valbergsson B.F.I. Kennitala: 230162-5999 Sími 421-4140, Fax 421-3144			