

SKÝRINGAR:

JÁRNABENDING:

VEGGI UNDIRSTÁÐA SKAL BINDA MED JÁRNI, K12 C/C 30 SM, LÁRÉTT OG K10 C/C 30 SM LÓÐRÉTT. GÓLFPLÓTUR SKAL BINDA MED JÁRNI, K10 C/C 30 SM Á BÁÐA VEGU, EÐA BENDINETI, = K131


STEYNSTEYPA:

STEYPA SKAL VERA S-300.

JARÐVEGSFYLLING :

JARÐVEGSFYLLING UNDIR MANNVIRKI SKAL VERA ÞJÓPPUNARHÆFT EFNI S.S BÖGGLABERG OG SKAL NOTA Í ÞAÐ MINNSTA 400-500 KG JARÐVEGSÞJÓPPU TIL VERKSINS. ÞJAPPA SKAL JARÐVEGSFYLLINGU Í MEST 30SM LÖGUM OG SKAL FARIÐ YFIR SVÆÐIÐ MINNST 4 UMFERDIR, AUK ÞESS SKAL VÆTA JARÐVEG MILLI UMFERÐA. ÞJÓPPUN TELST NÆGILEG EF HÚN NÆR 98% AF GILDINU STANDARD PROCTOR. INNAN Í UNDIRSTÖÐUM OG AÐ UTAN SKAL FYLLA MED FROSTFRÍRRI MÖL /GRÚS OG ÞJAPPA MED SAMA MÓTI OG JARÐVEGSFYLLINGU.

ATH:
ÖLL MÁL Á TEIKNINGU ERU Í MM.
ATHUGA SKAL VEL OG SANNREYNA ÖLL MÁL Á STAÐNUM OG BERA SAMAN VIÐ AÐRAR TEIKNINGAR AÐUR EN SMÍÐI HEFST.

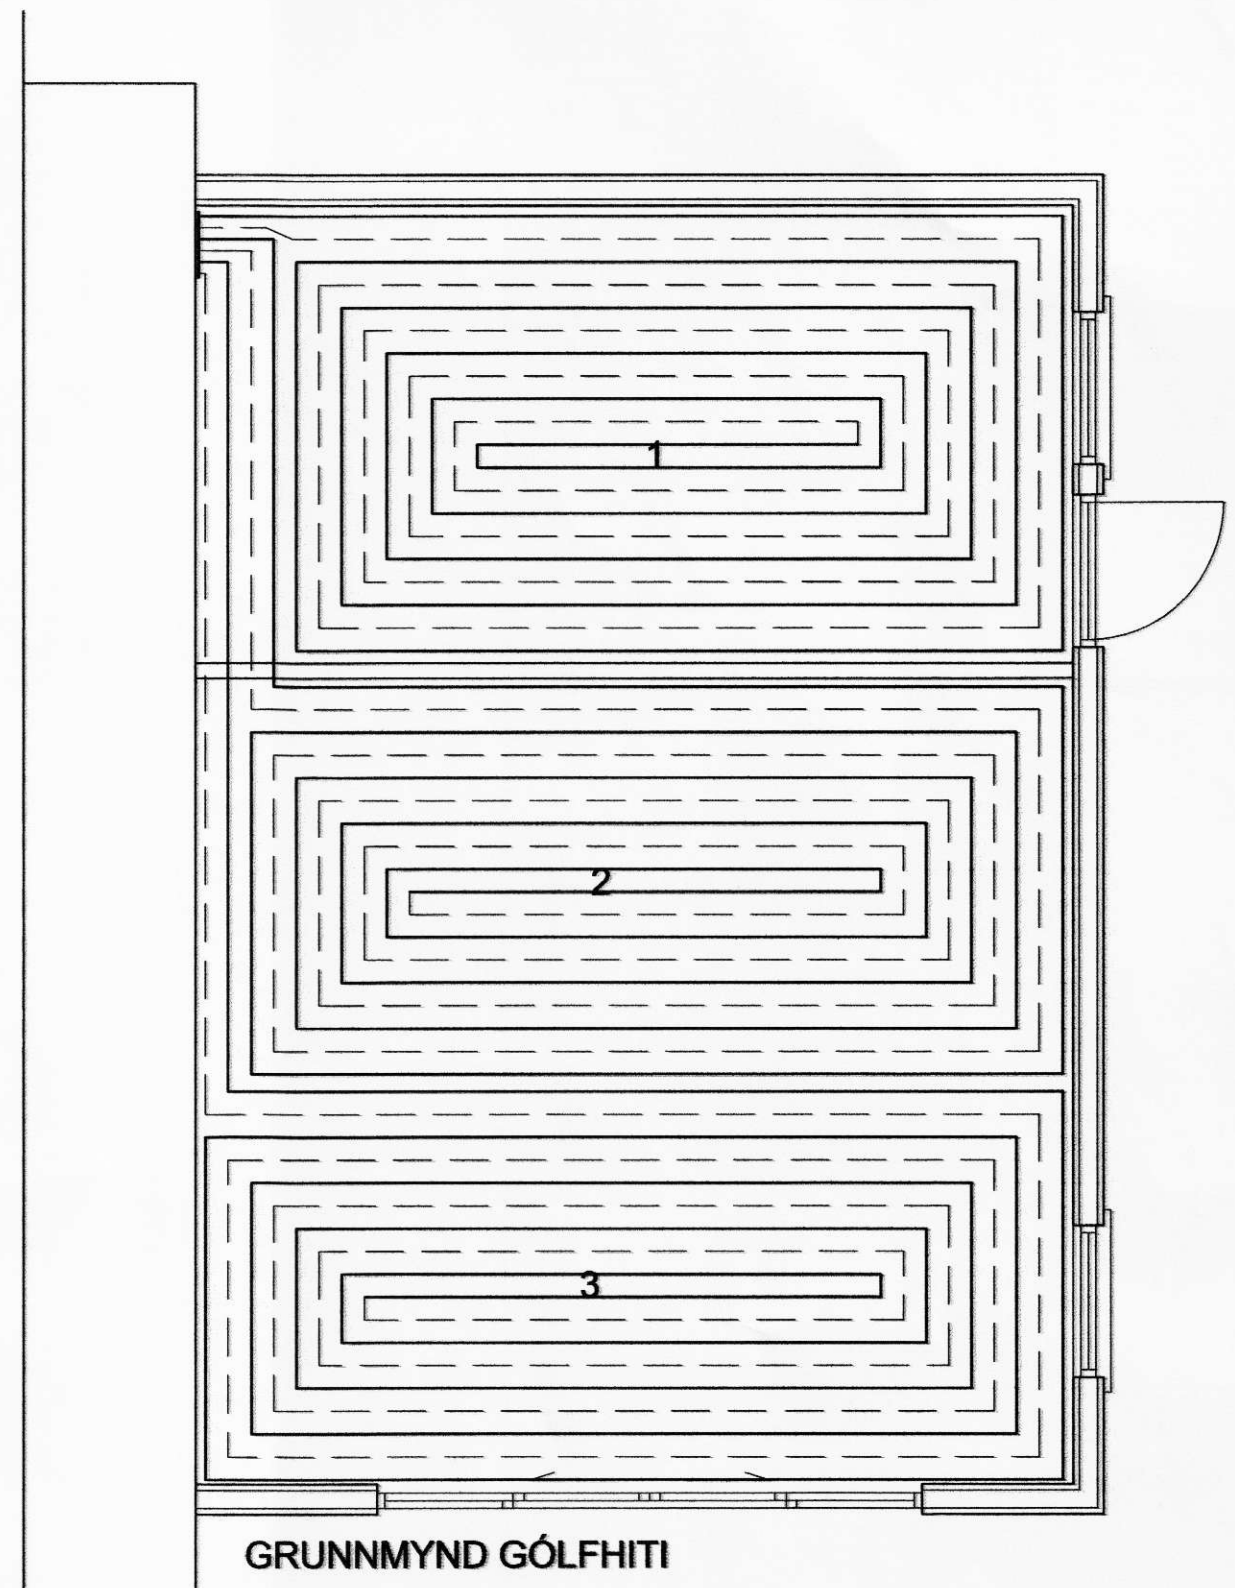



SKÝRINGAR

- FRAMRÁS HITALAGNA
- BAKRENNSLI HITALAGNA

PIPUR Í GÓLFHITALÖGNUM, ERU PE-Xa-PIPUR MED SÚREFNISÞÉTT EYAL-LAG, OG HITAPÓL UPP AÐ 70 GRÁÐUM OG 3 BARA ÞRÝSTING ALLT Í SAMRÆMI VIÐ DIN 4726. STÆRÐ PÍPA ER 16X2mm, OG ERU LAGNIRNAR SETTAR Í EFRA LAG PLÓTU. GÓLFHITAPIPUR SKULU VERA Á SÉR DREIFIKISTU. BIL Á MILLI PÍPA Í GÓLFHITA SKAL VERA 150MM. SETJA SKAL HLÍÐARHÓLKA ÞAR SEM PÍPUR FARA GEGNUM VEGGI OG GÓLF, EINNIG SKAL SETJA ÞENSLUBORÐA SKV.DIN 18560 MEDFRAM ÖLLUM VEGGJUM. EKKI SKAL HLEYPA HEITU VATNI INNÁ KERFIÐ FYRR EN STEYPA ER FULLÞORNUÐ. ÞRÝSTIPRÓFA SKAL PÍPUR SKV.DIN 4725.

GÓLFHITA ER STJÓRNAÐ SJÁLFVIRKT FRÁ VEGGHITANEMA FRÁ HVERJU SVÆÐI. HITA INN Á GÓLFHITA LAGNIR ER STJÓRNAÐ SJÁLFVIRKT OG TRYGGT ER AÐ EF HITI VERÐUR OF HÁR INN Á SLÖNGUR ER LOKAÐ FYRIR VATN AÐ GÓLFGEISLAKERFI. LEGGJA SKAL FRAMRÁSINA Í

ÖLL LAGNAEFNI SKULU VERA FRÁ SAMA FRAMLEIÐANDA EFNI OG VINNA SKULU AÐ ÖÐRU LEYTI VERA SAMKVÆMT GILDANDI REGLUGERÐUM.

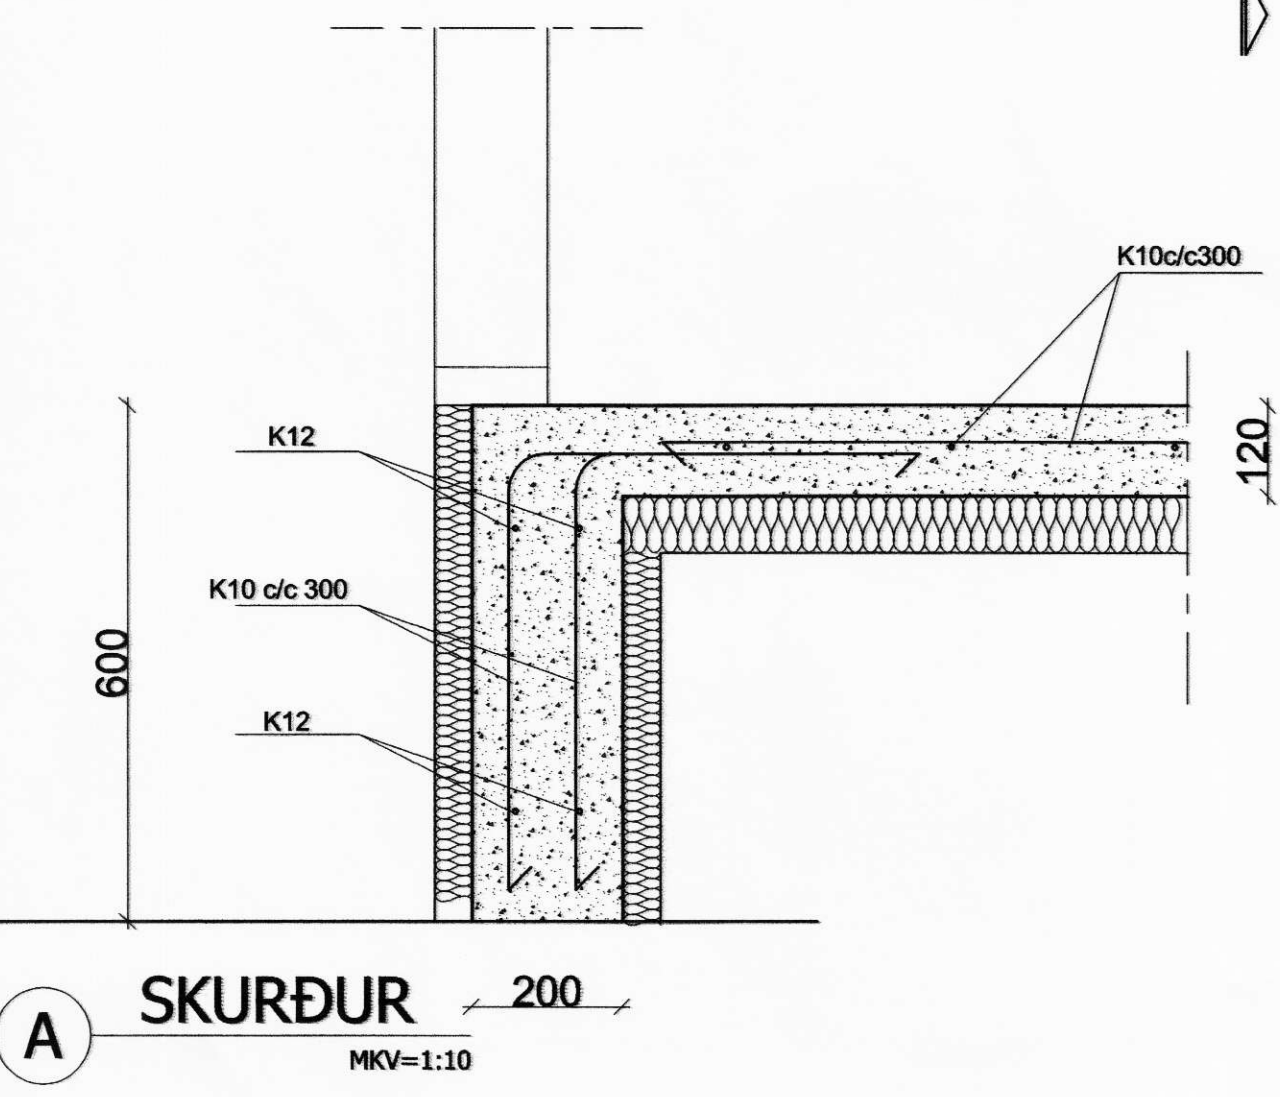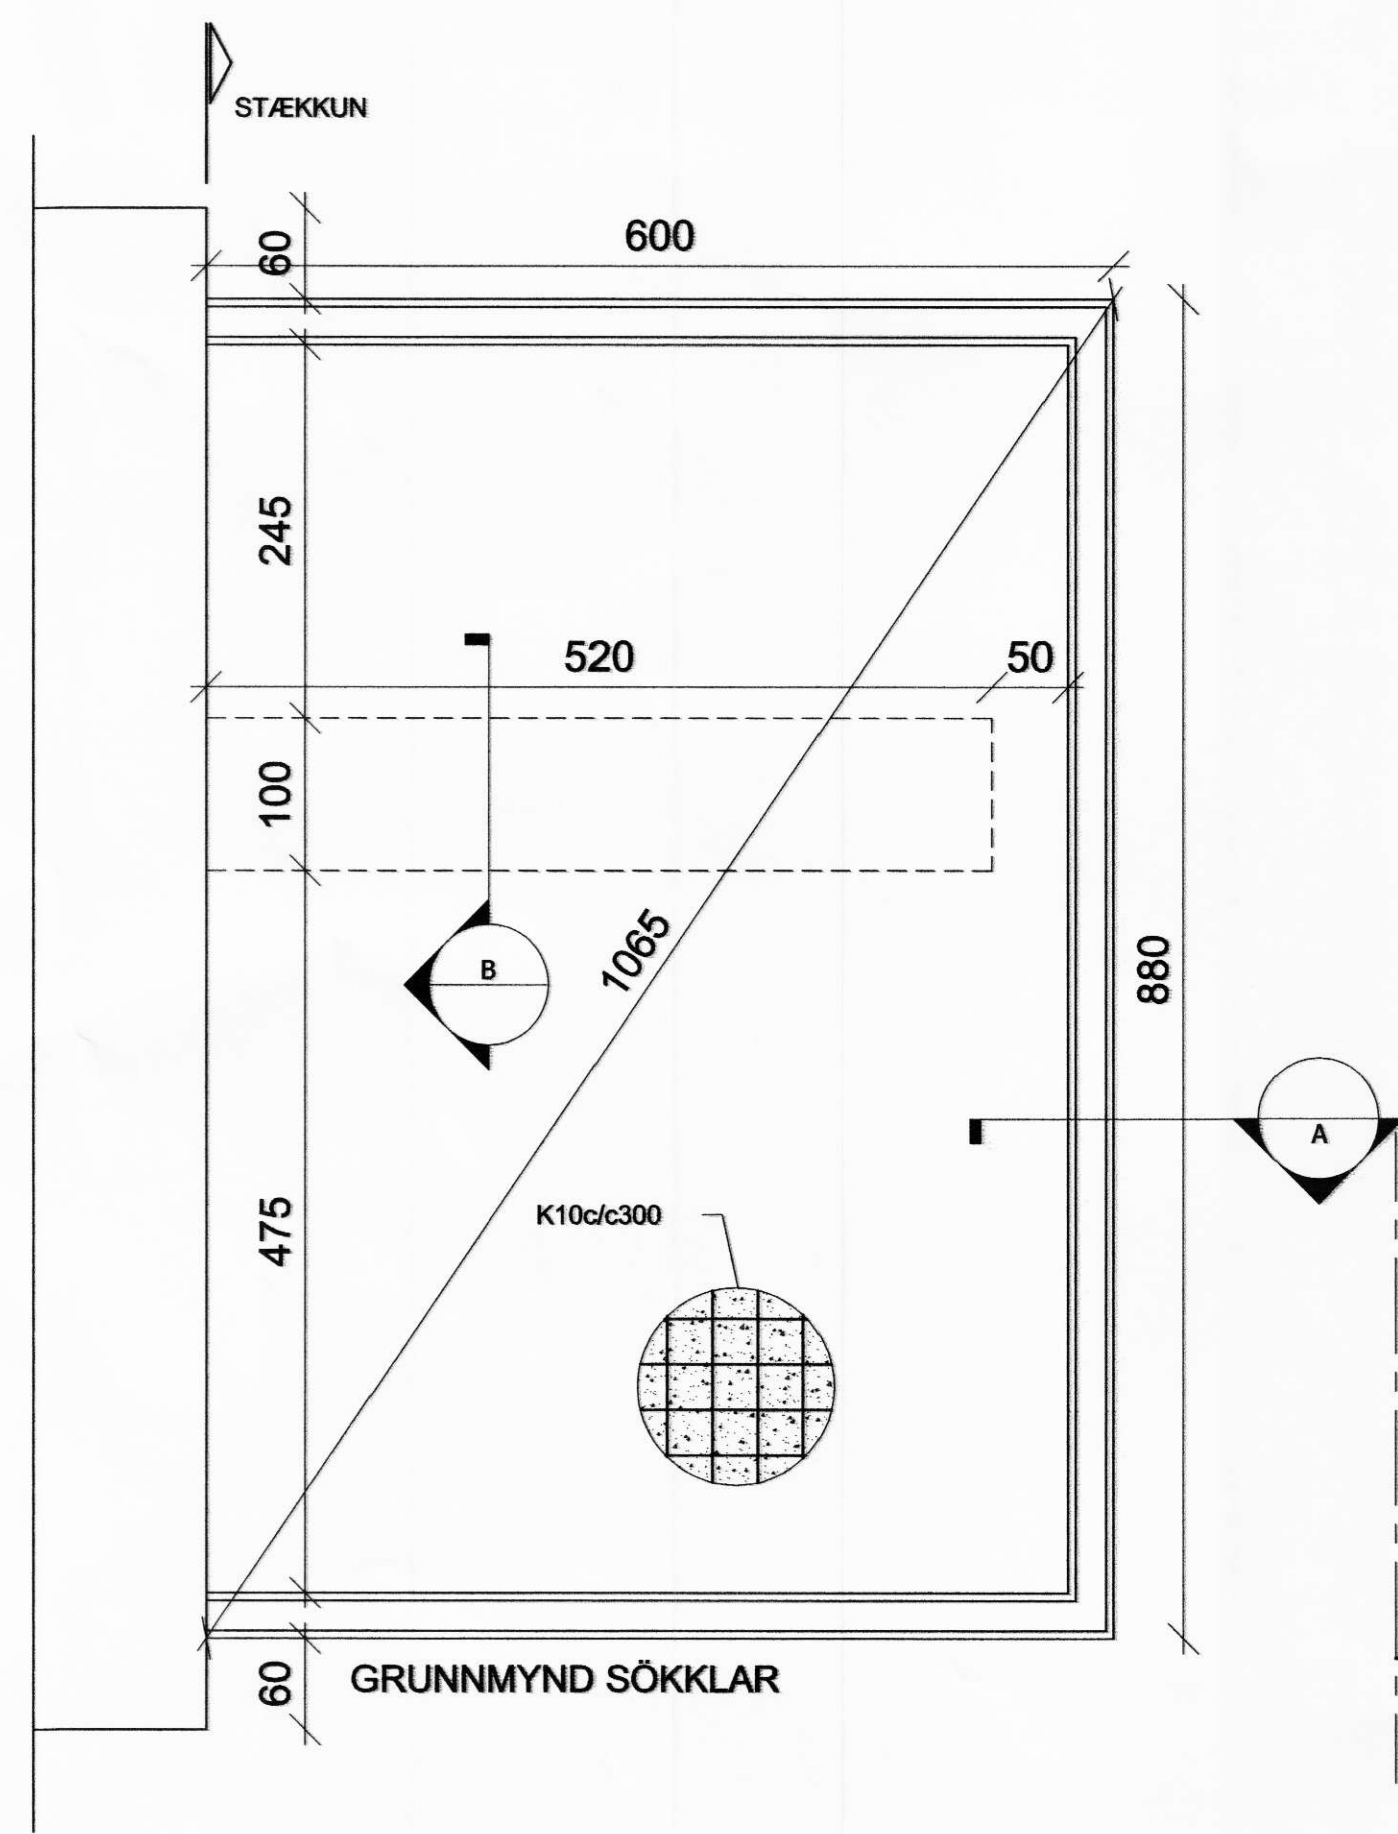

Teiknistofan
Örk
Hafnarötu 90. 230 Keflavík.
Haraldur Valbergsson B.F.I.
Kennitala: 290162-5999
Sími 421-4140, Fax 421-3144

ÁSBRÚ, ÁSAHREPPI, STÆKKUN

Verk.	VIÐBYGGING VIÐ ÍBÚÐARHÚS			Teikn.nr.	
	SÖKKLAR OG GÓLFHITI, DEILAR OG SKYRINGAR				
Hann.	HV.	Teikn.	HV.	Mkv.	1:50/5
Samþ.				Dags.	14.05.2010
					B-0905-100