




Samþykki af byggingarnefndi Ásahrepps, dags. *M. M. 05*

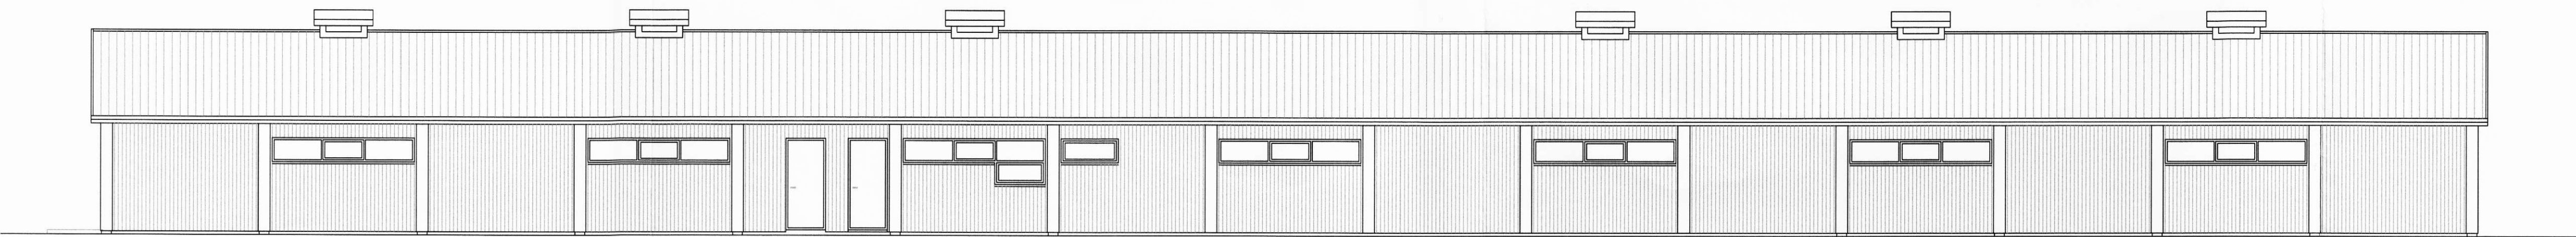


NORDUR HLID
1:100

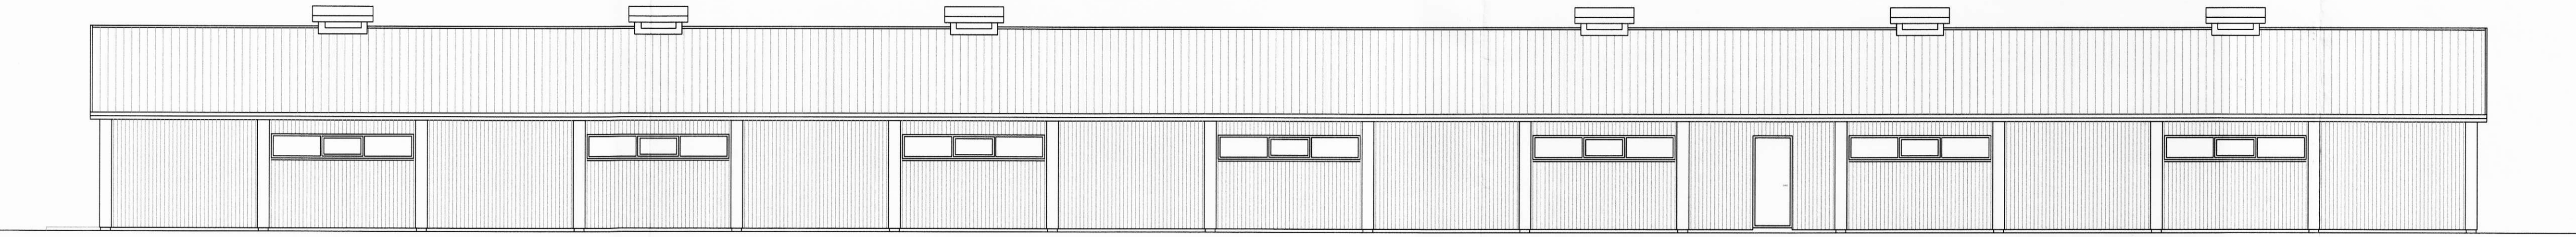


SUDUR HLID
1:100

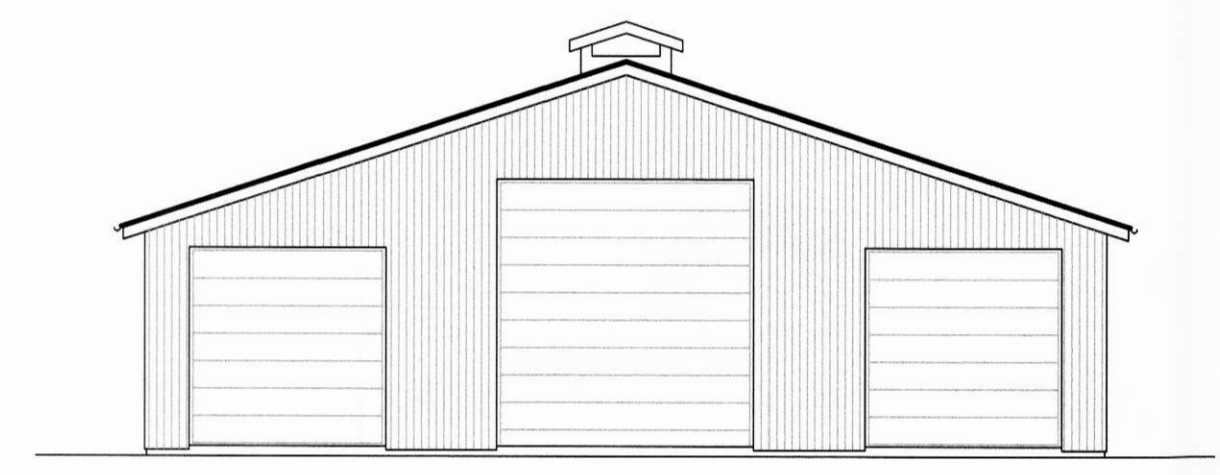


AUSTUR GAFL
1:100

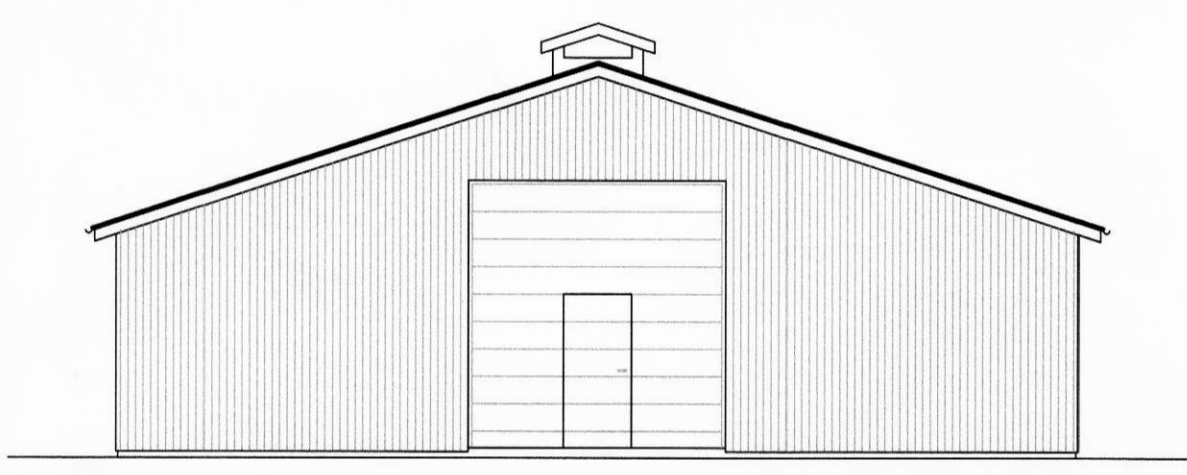

VESTUR GAFL
1:100

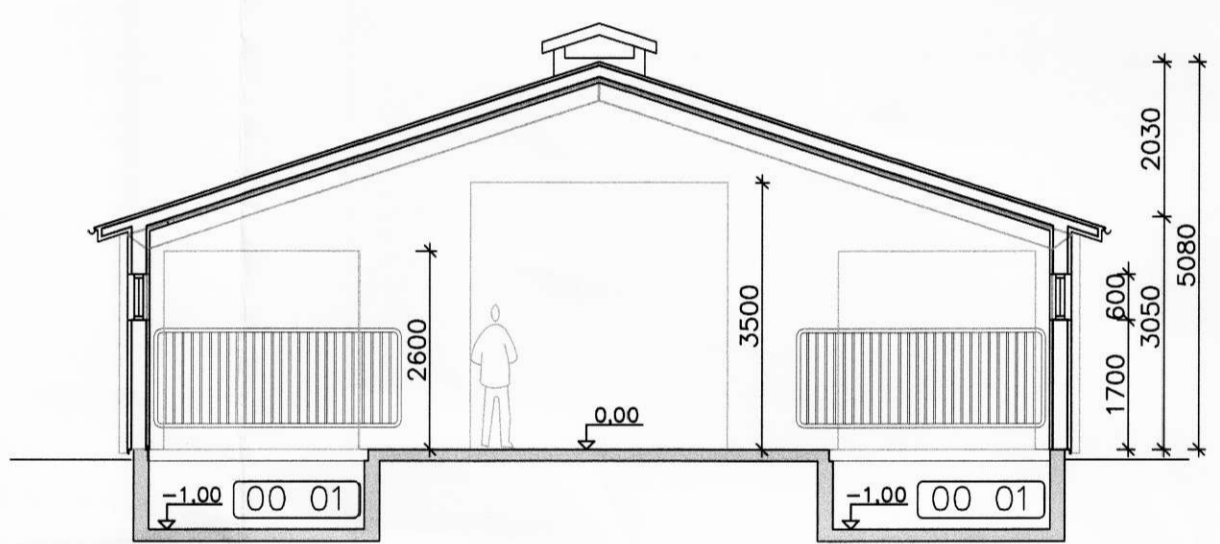

SNID A-A
1:100

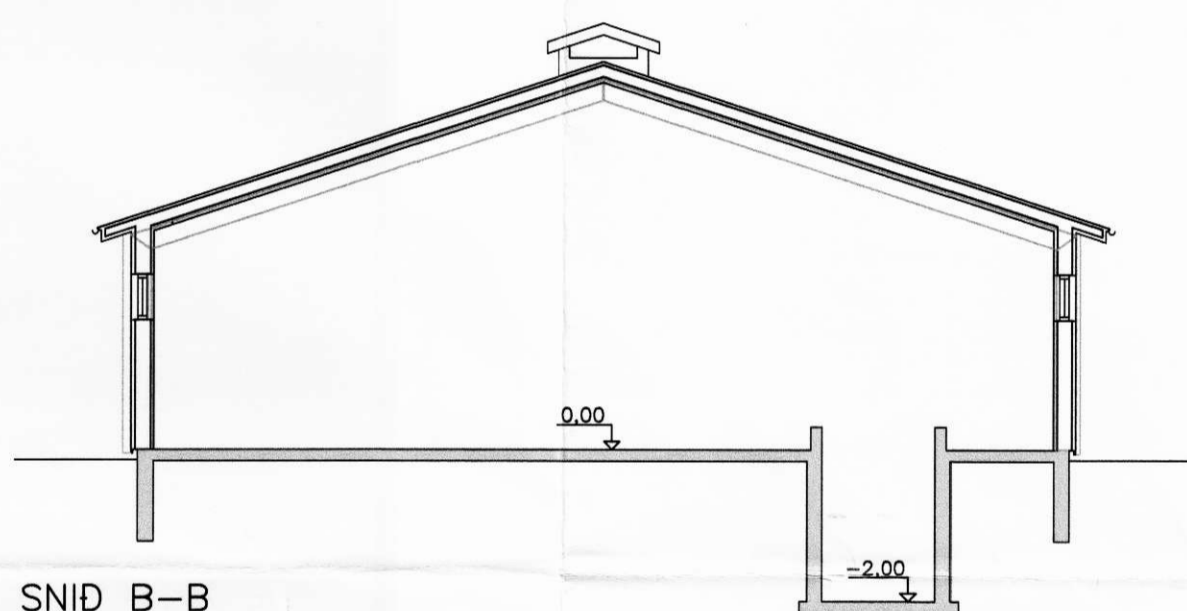

SNID B-B
1:100


- SKÝRINGAR**
- 0.00 TÁKN MERKIR HEDARKÓTA PLÖTU. HEDARKÓTAR ERU STADBUNDNIR. HED HÚSS ÁKVÆDIST Í SAMRÁÐI VIÐ BYGGINGARFULLTRÚA.
 - 01 01 NOTEININGARNÚMÉR
 - EI60 BRUNAFLOKKUN VEGGJAR.
 - ☒ BILASTÆÐI
 - ① ÁÆTLADUR FJÖLDI HESTA Í STÍU
 - ⇒ ÚTGÖNGULEID

HÚSLÝSING:
UNDIRSTÖÐUR OG GÖLFPLÖTUR ERU ÚR JARNBENTRI STEINSTEYPU.

BURDARVIRKI VEGGJA OG ÞAKS ER STÁLGRIND MEÐ TIMBURÁSUM. ÚTVEGGIR ERU EINANGRADIR MEÐ STEINULL OG VARDIR MEÐ STÁLKLÆDNINGU.

ÞAK ER EINANGRAD, JARNVARID TIMBURÞAK. Í LOFT OG VEGGI SKAL SETJA RAKAVARNARLAG PLÖTUKLEDA MEÐ KLÆDNINGU Í A.M.K. FL. 2

LOFTRÆSTING ER UM OPANLEGA GLUGGA.

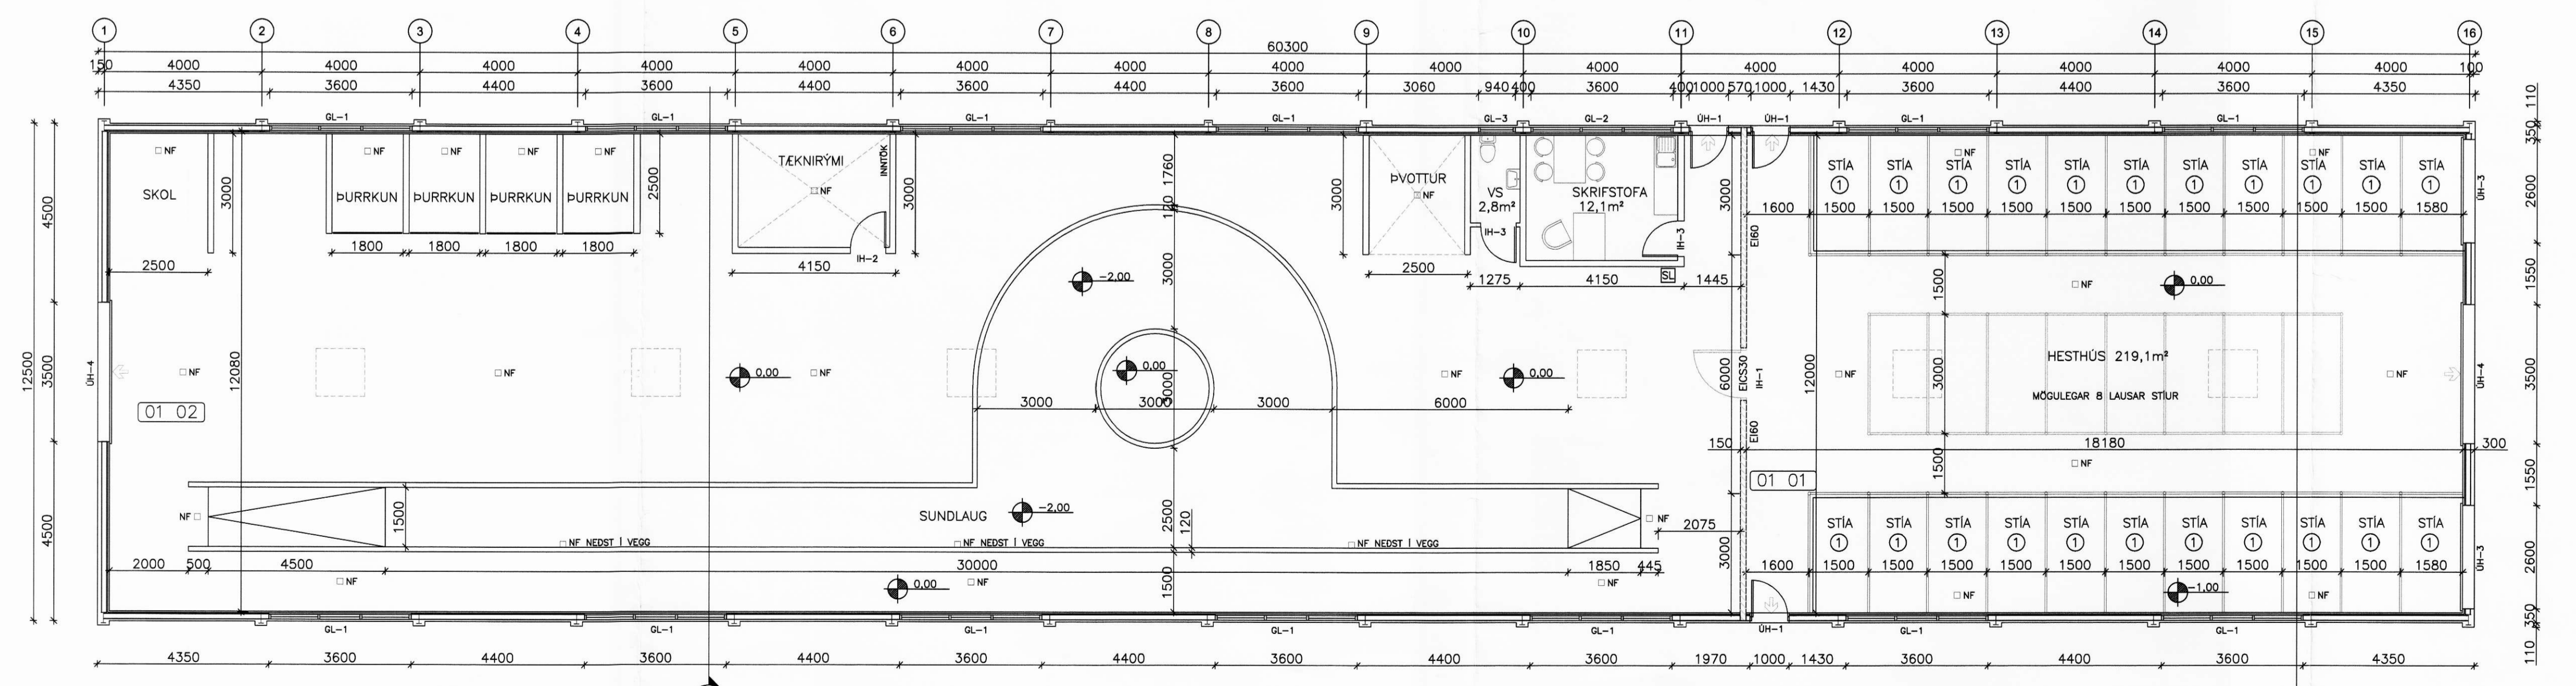

GRUNNMYND
1:100

ÁSKOT ÁSAHREPPI, RANGÁRV.SÝSLU

ADALUPPDRÁTTUR — HESTASUNDLAUG		Malkvörð
GRUNNMYND		1:100
ÚTLIT		1:100
SNID		1:100
Höfund:	Teknað:	Virkað:
GH	GH	Nov. 2005
Síð á dás:	05378-01	05378
001		

Samþykkt: *Erlingur Ingvarson*
ERLINGUR INGVARSON KT. 280152 4389